



SEZIONE F-F

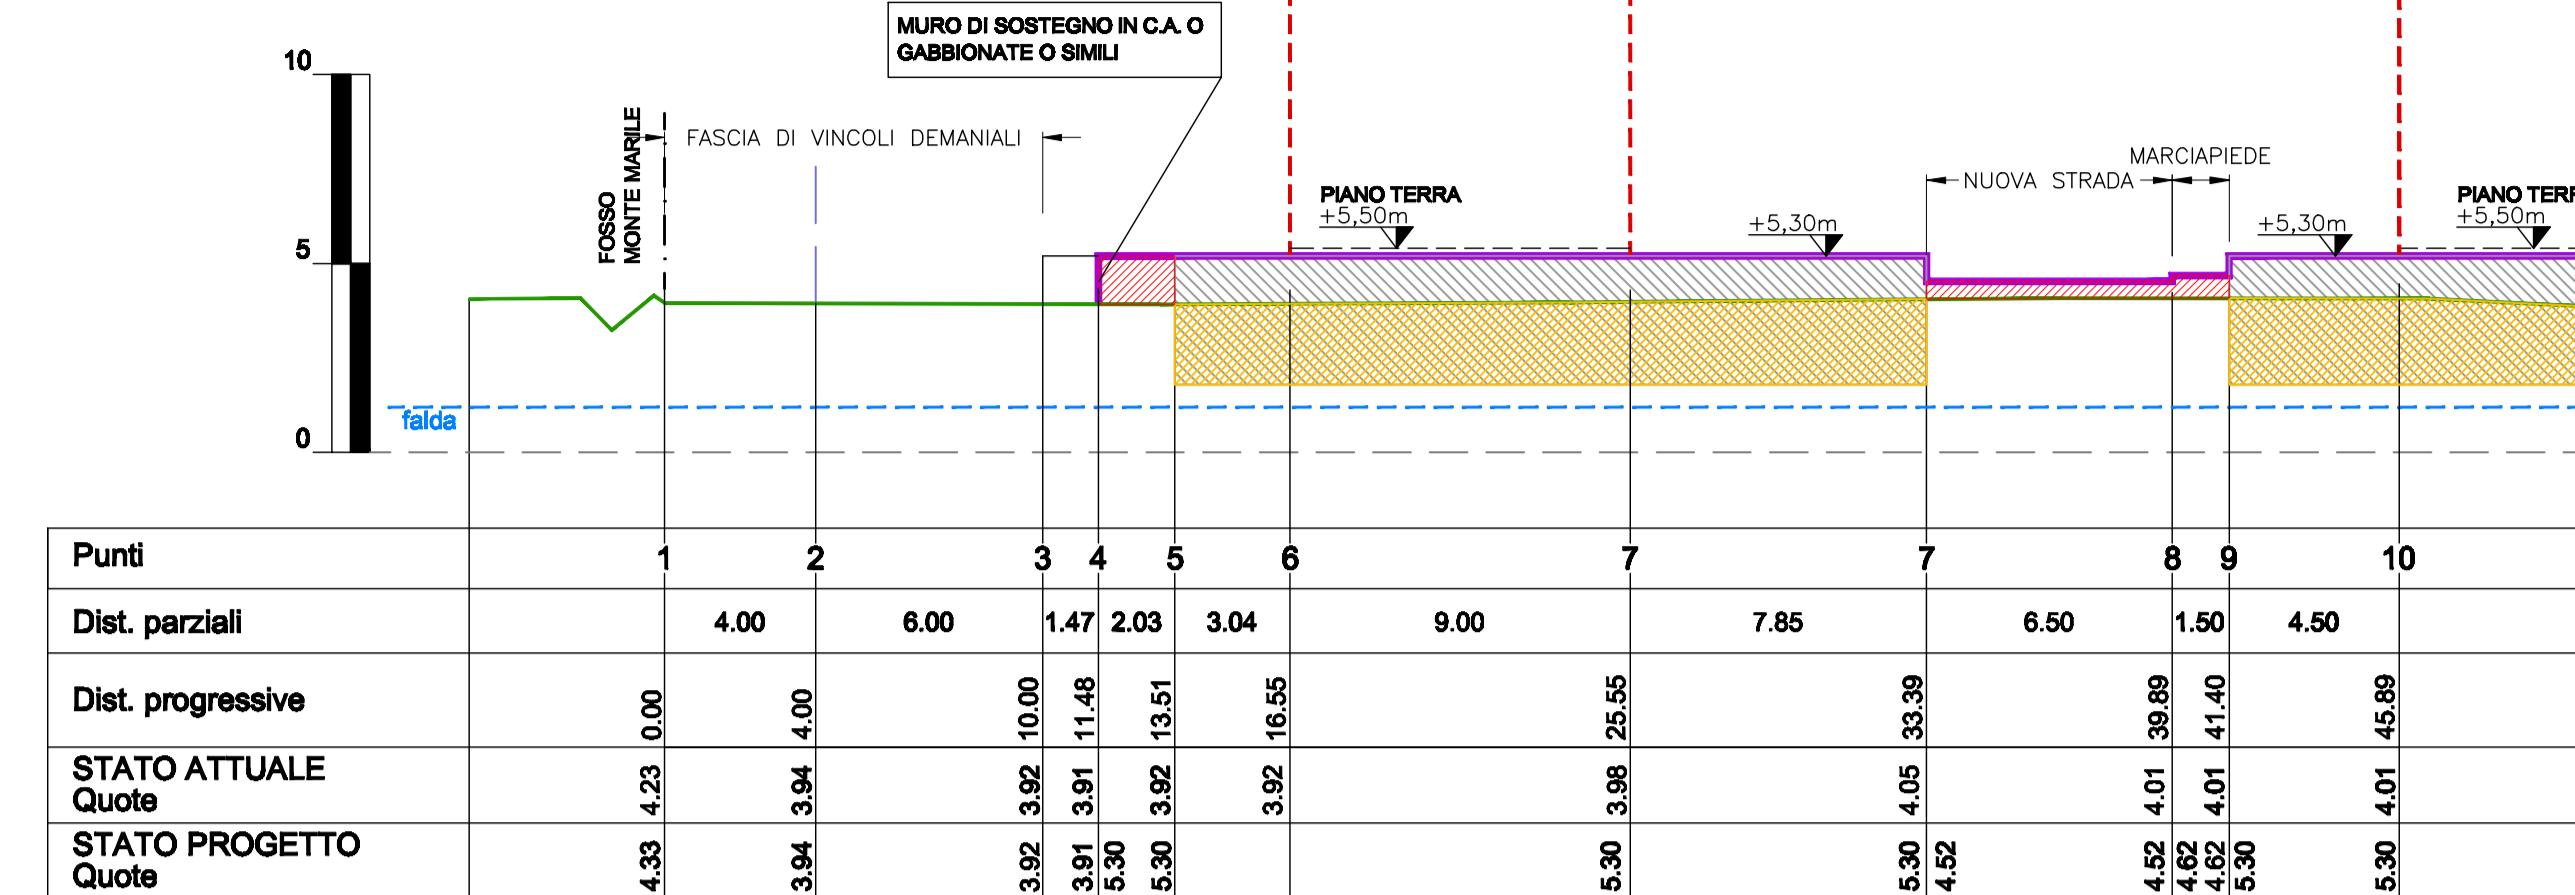


SEZIONE A-A

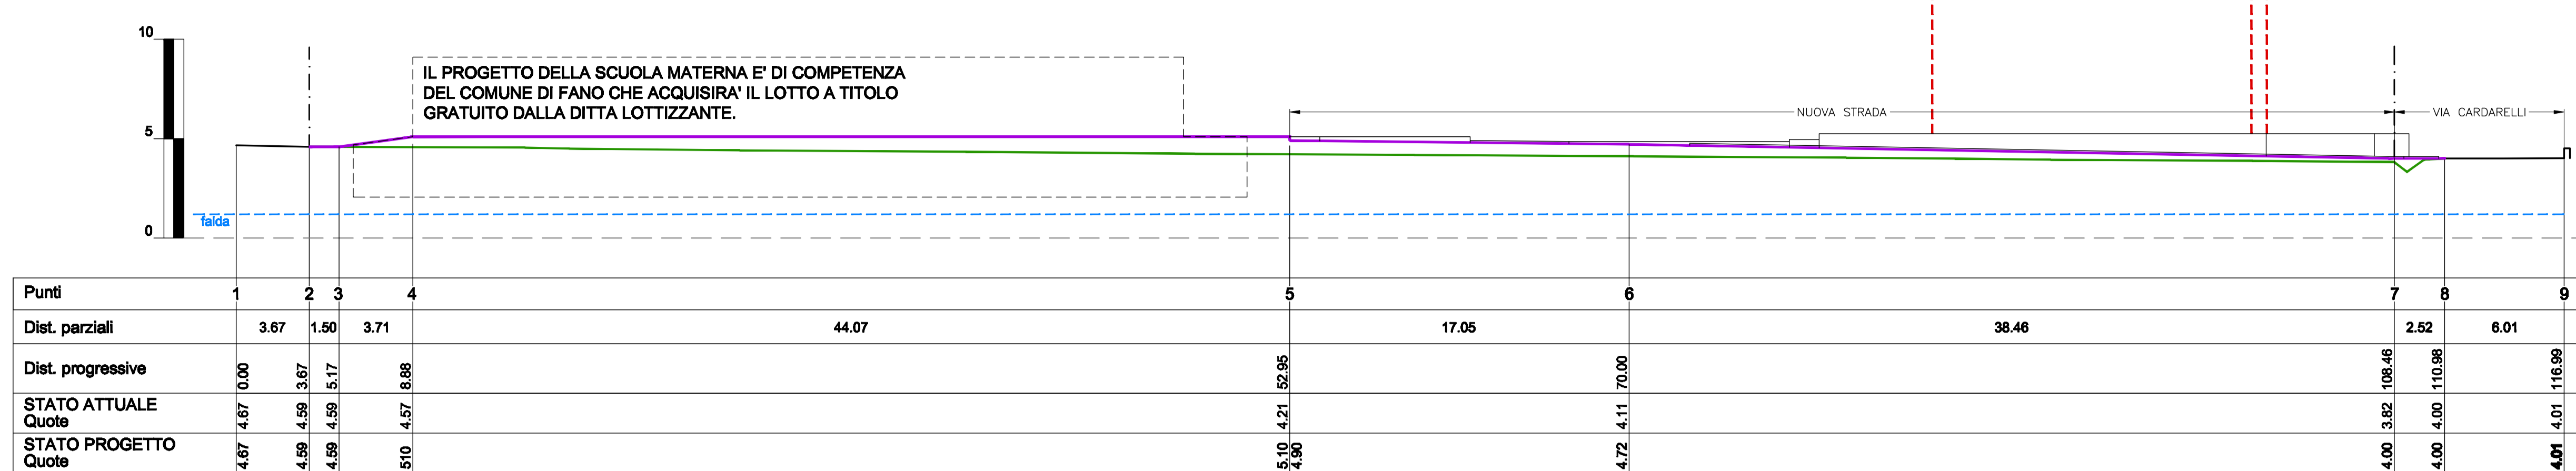


SEZIONE TIPO PER EDIFICIO CON PIANO INTERRATO


SCALA 1:100

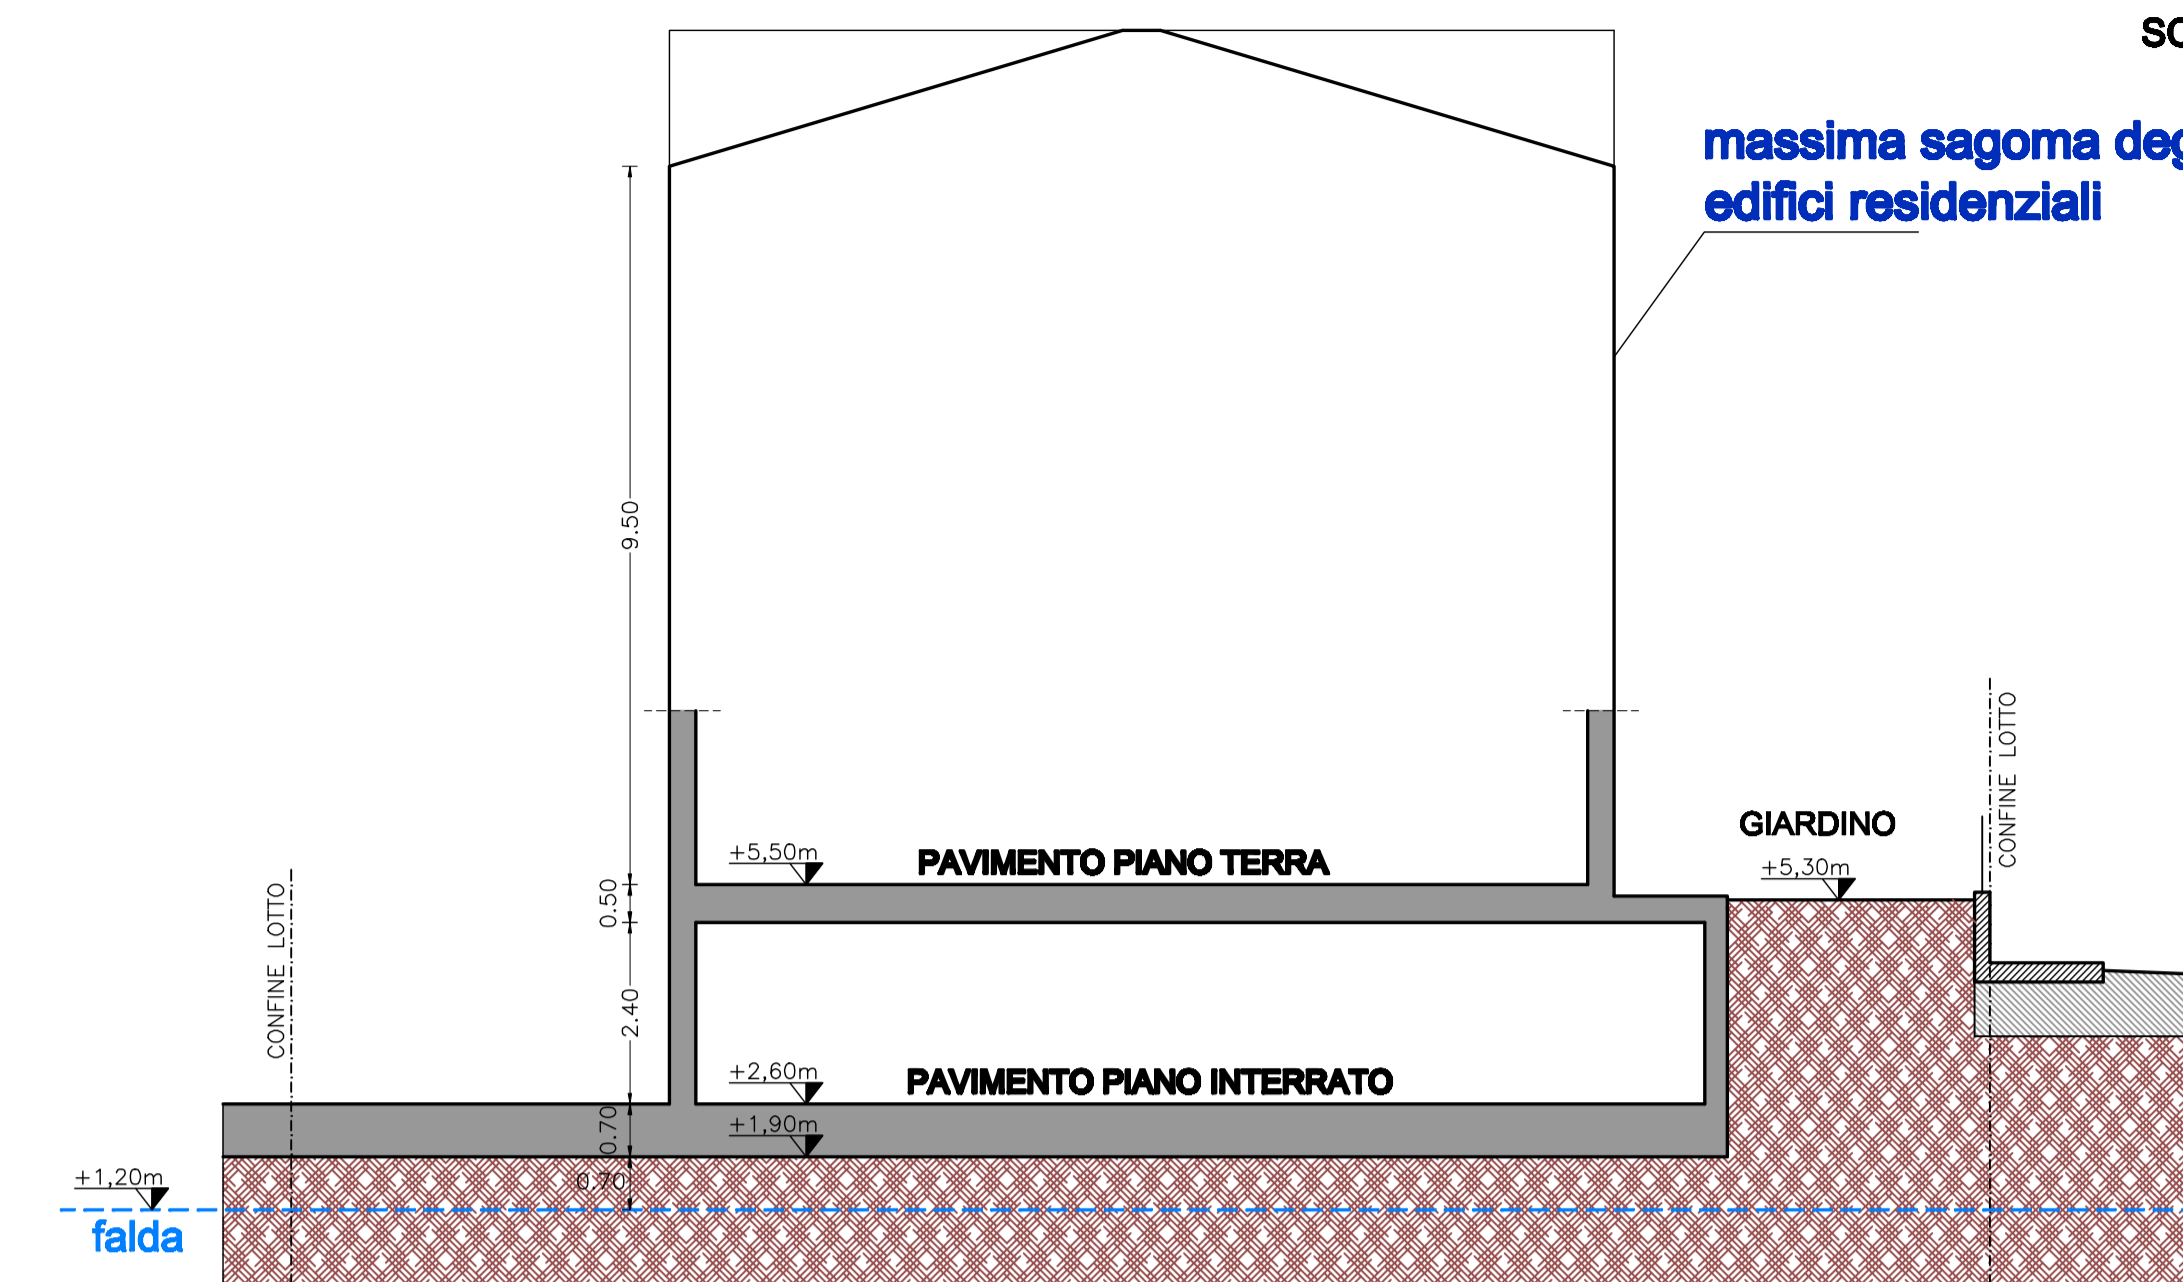


SEZIONE B-B

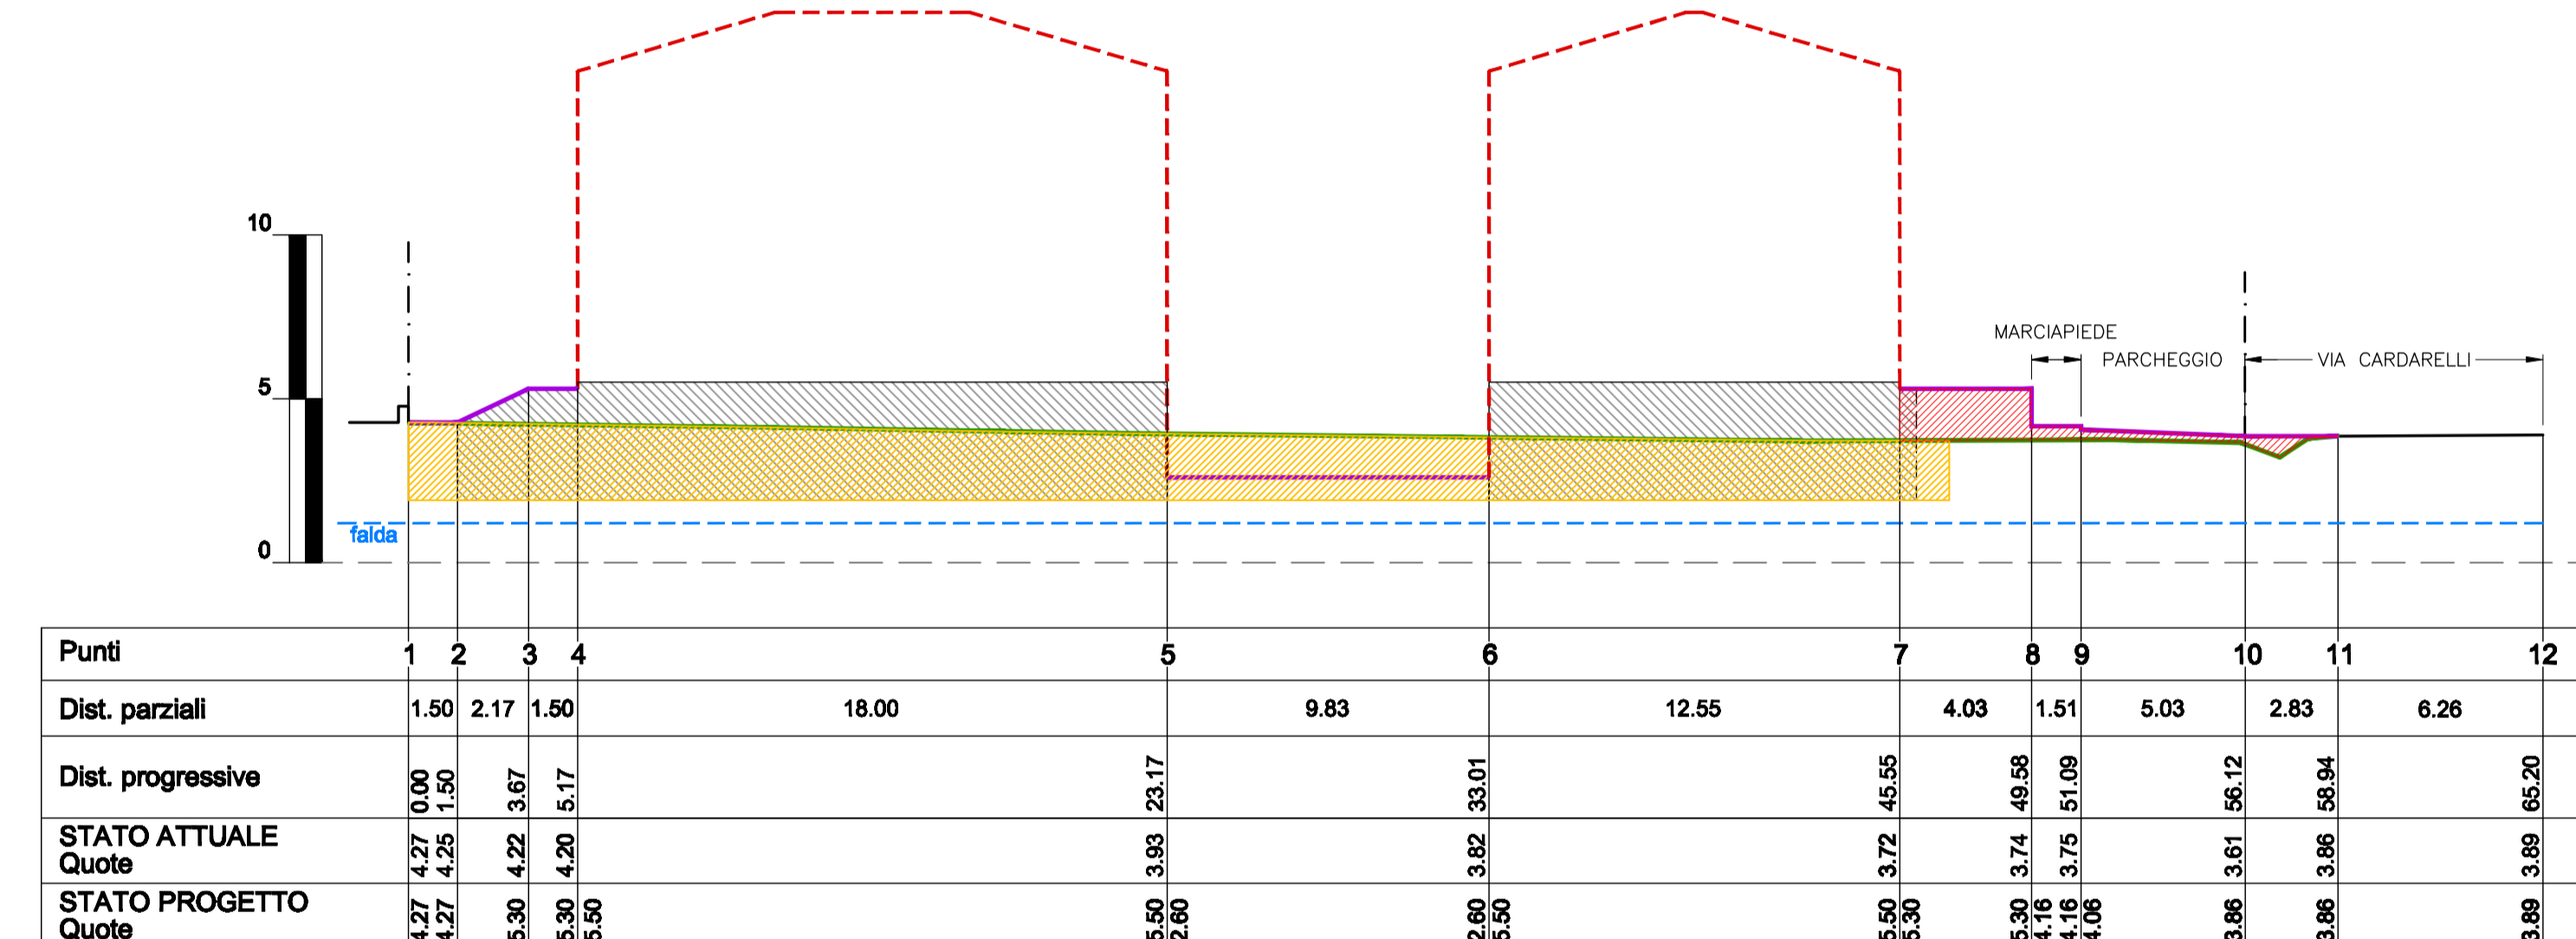


SEZIONE C-C

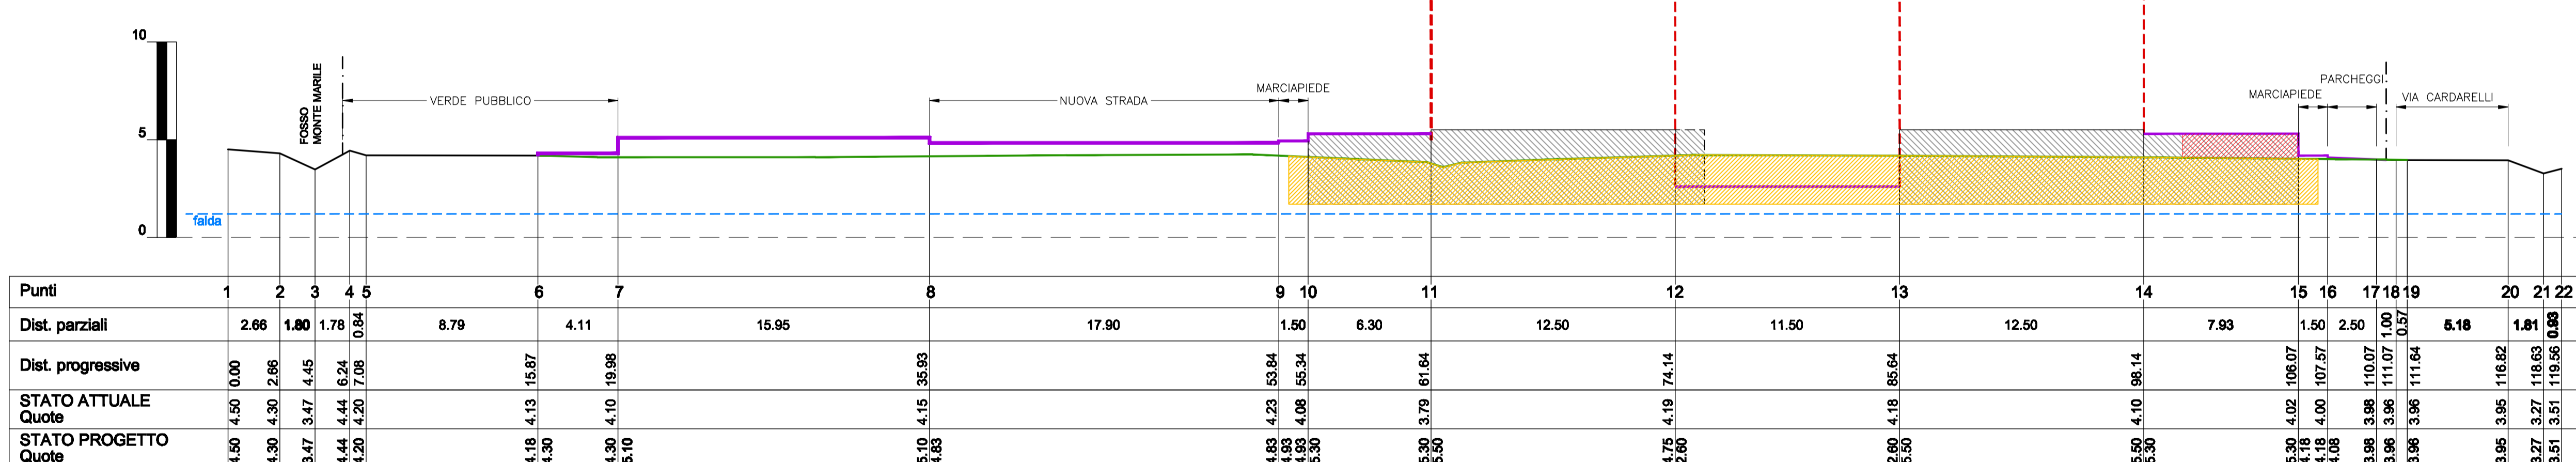

SEZIONE D-D

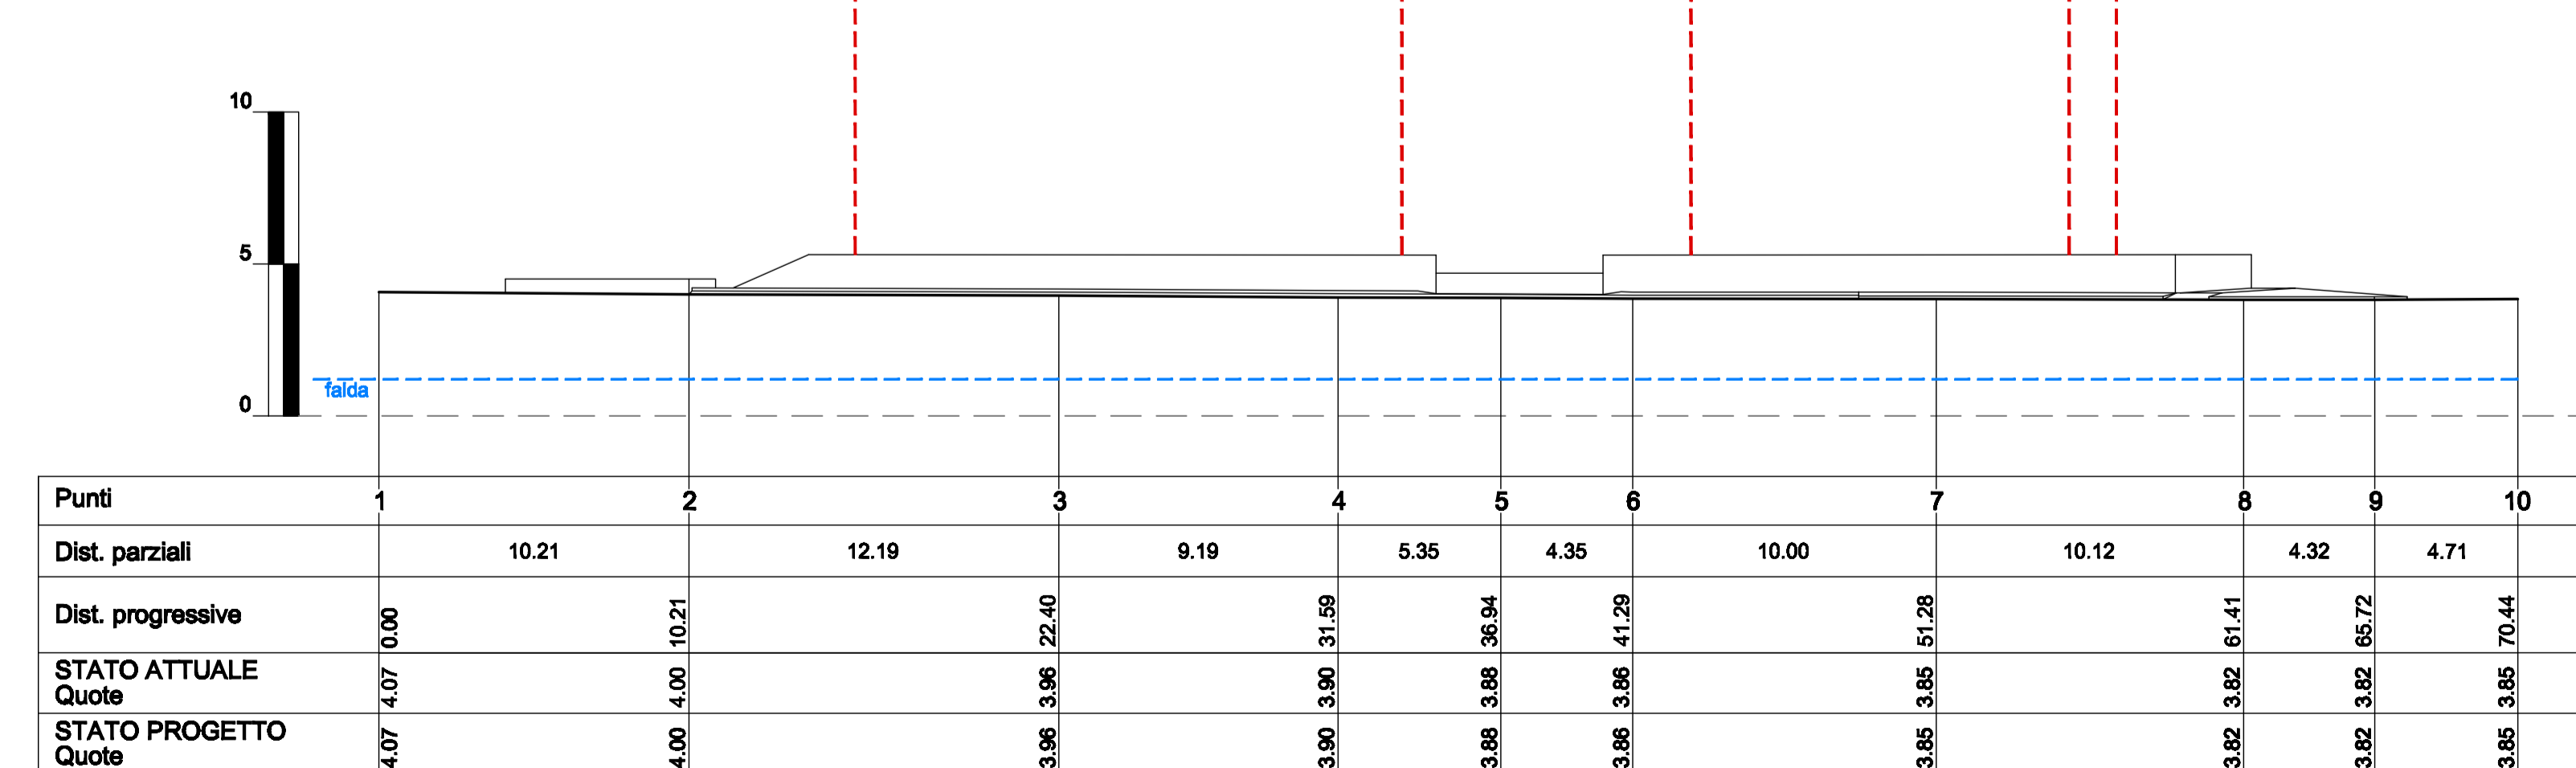

SEZIONE E-E

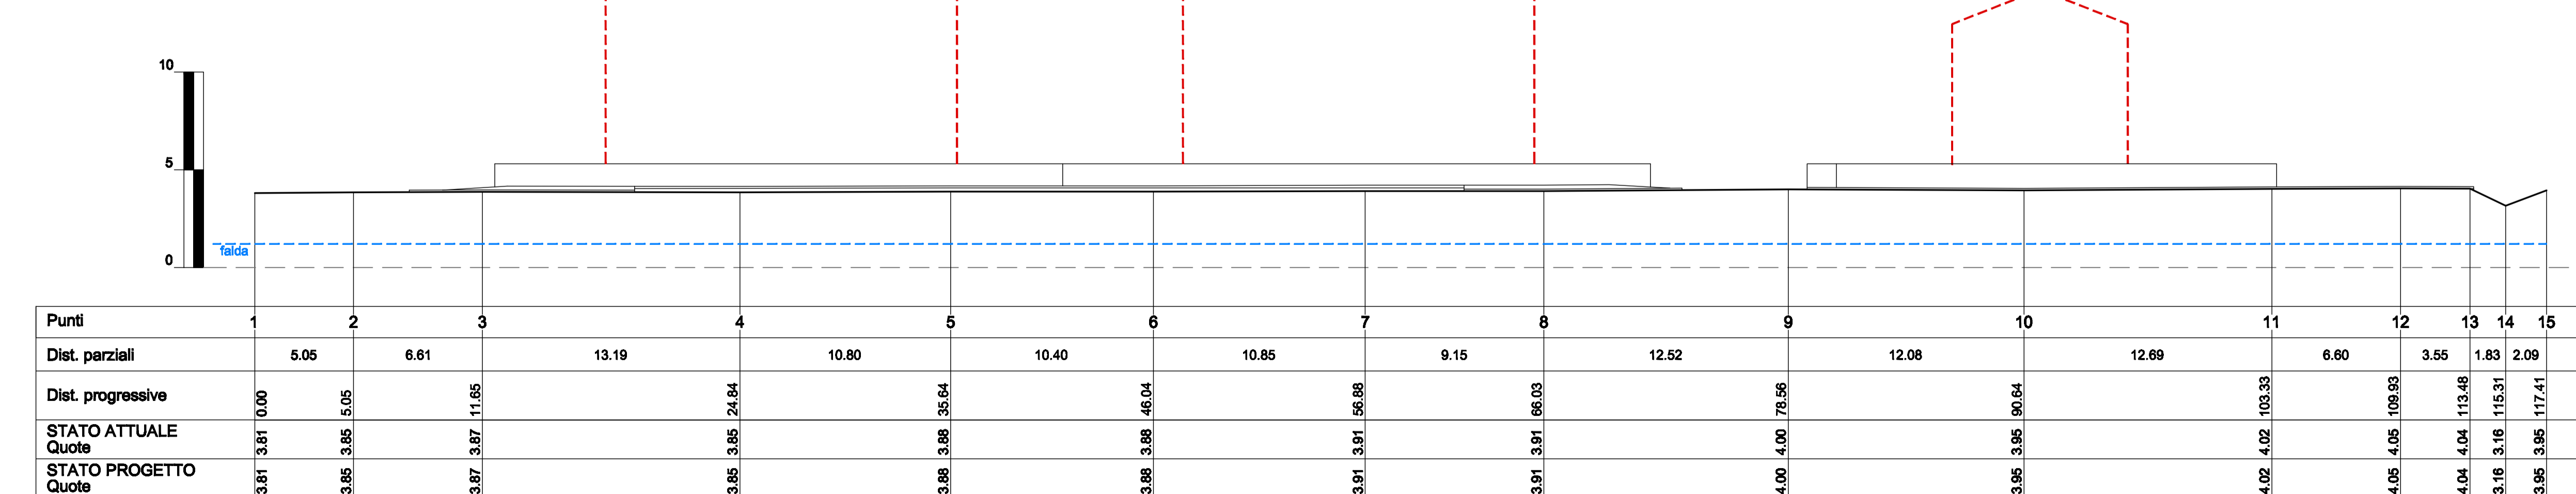

- Legenda**
- PROFILO MASSIMO DEGLI EDIFICI (indicativo)
 - STATO ATTUALE
 - PROFILI DI PROGETTO
 - FALDA
 - SBANCAMENTO
 - RIPORTO TERRENO (verde privato, verde pubblico)
 - MASSIMO VOLUME DELL'EDIFICATO INTERRATO

SEZ. G-G

SCALA 1:100



Spazio riservato all'ufficio

Protocollo

Timbro e firma del Progettista

Comune di Fano
Servizio Urbanistica

Aggiorn.	PROGETTISTA	Ing. SIMONE TONELLI
	STUDIO IN	FANO via IV Novembre n. 2/a tel. 0721 830522
	PROGETTO:	PIANO DI LOTTIZZAZIONE RELATIVO AL COMPARTO ST6_P55 "COMPARTO RESIDENZIALE E SCOLASTICO VIA CARDARELLI"
	VARIANTE N.	
	UBICAZIONE:	Via Cardarelli n. localita' Marotta
Data:	DATI CATASTALI	Foglio n. 124 Sezione di mappali n. 329 sub. n.
dicembre '11	DITTA:	CIUCCHI MARINO via Cardarelli, 6 61035 Marotta di Fano Codice Fiscale: CCCCRR35M2/A3665
Scala:	OGGETTO:	STATO ATTUALE/PROGETTO - sezioni comparative dei profili - sezione tipo
1:200		N. TAVOLA:
1:100		A06

