



PIANO INTERRATO




PIANO TERRA

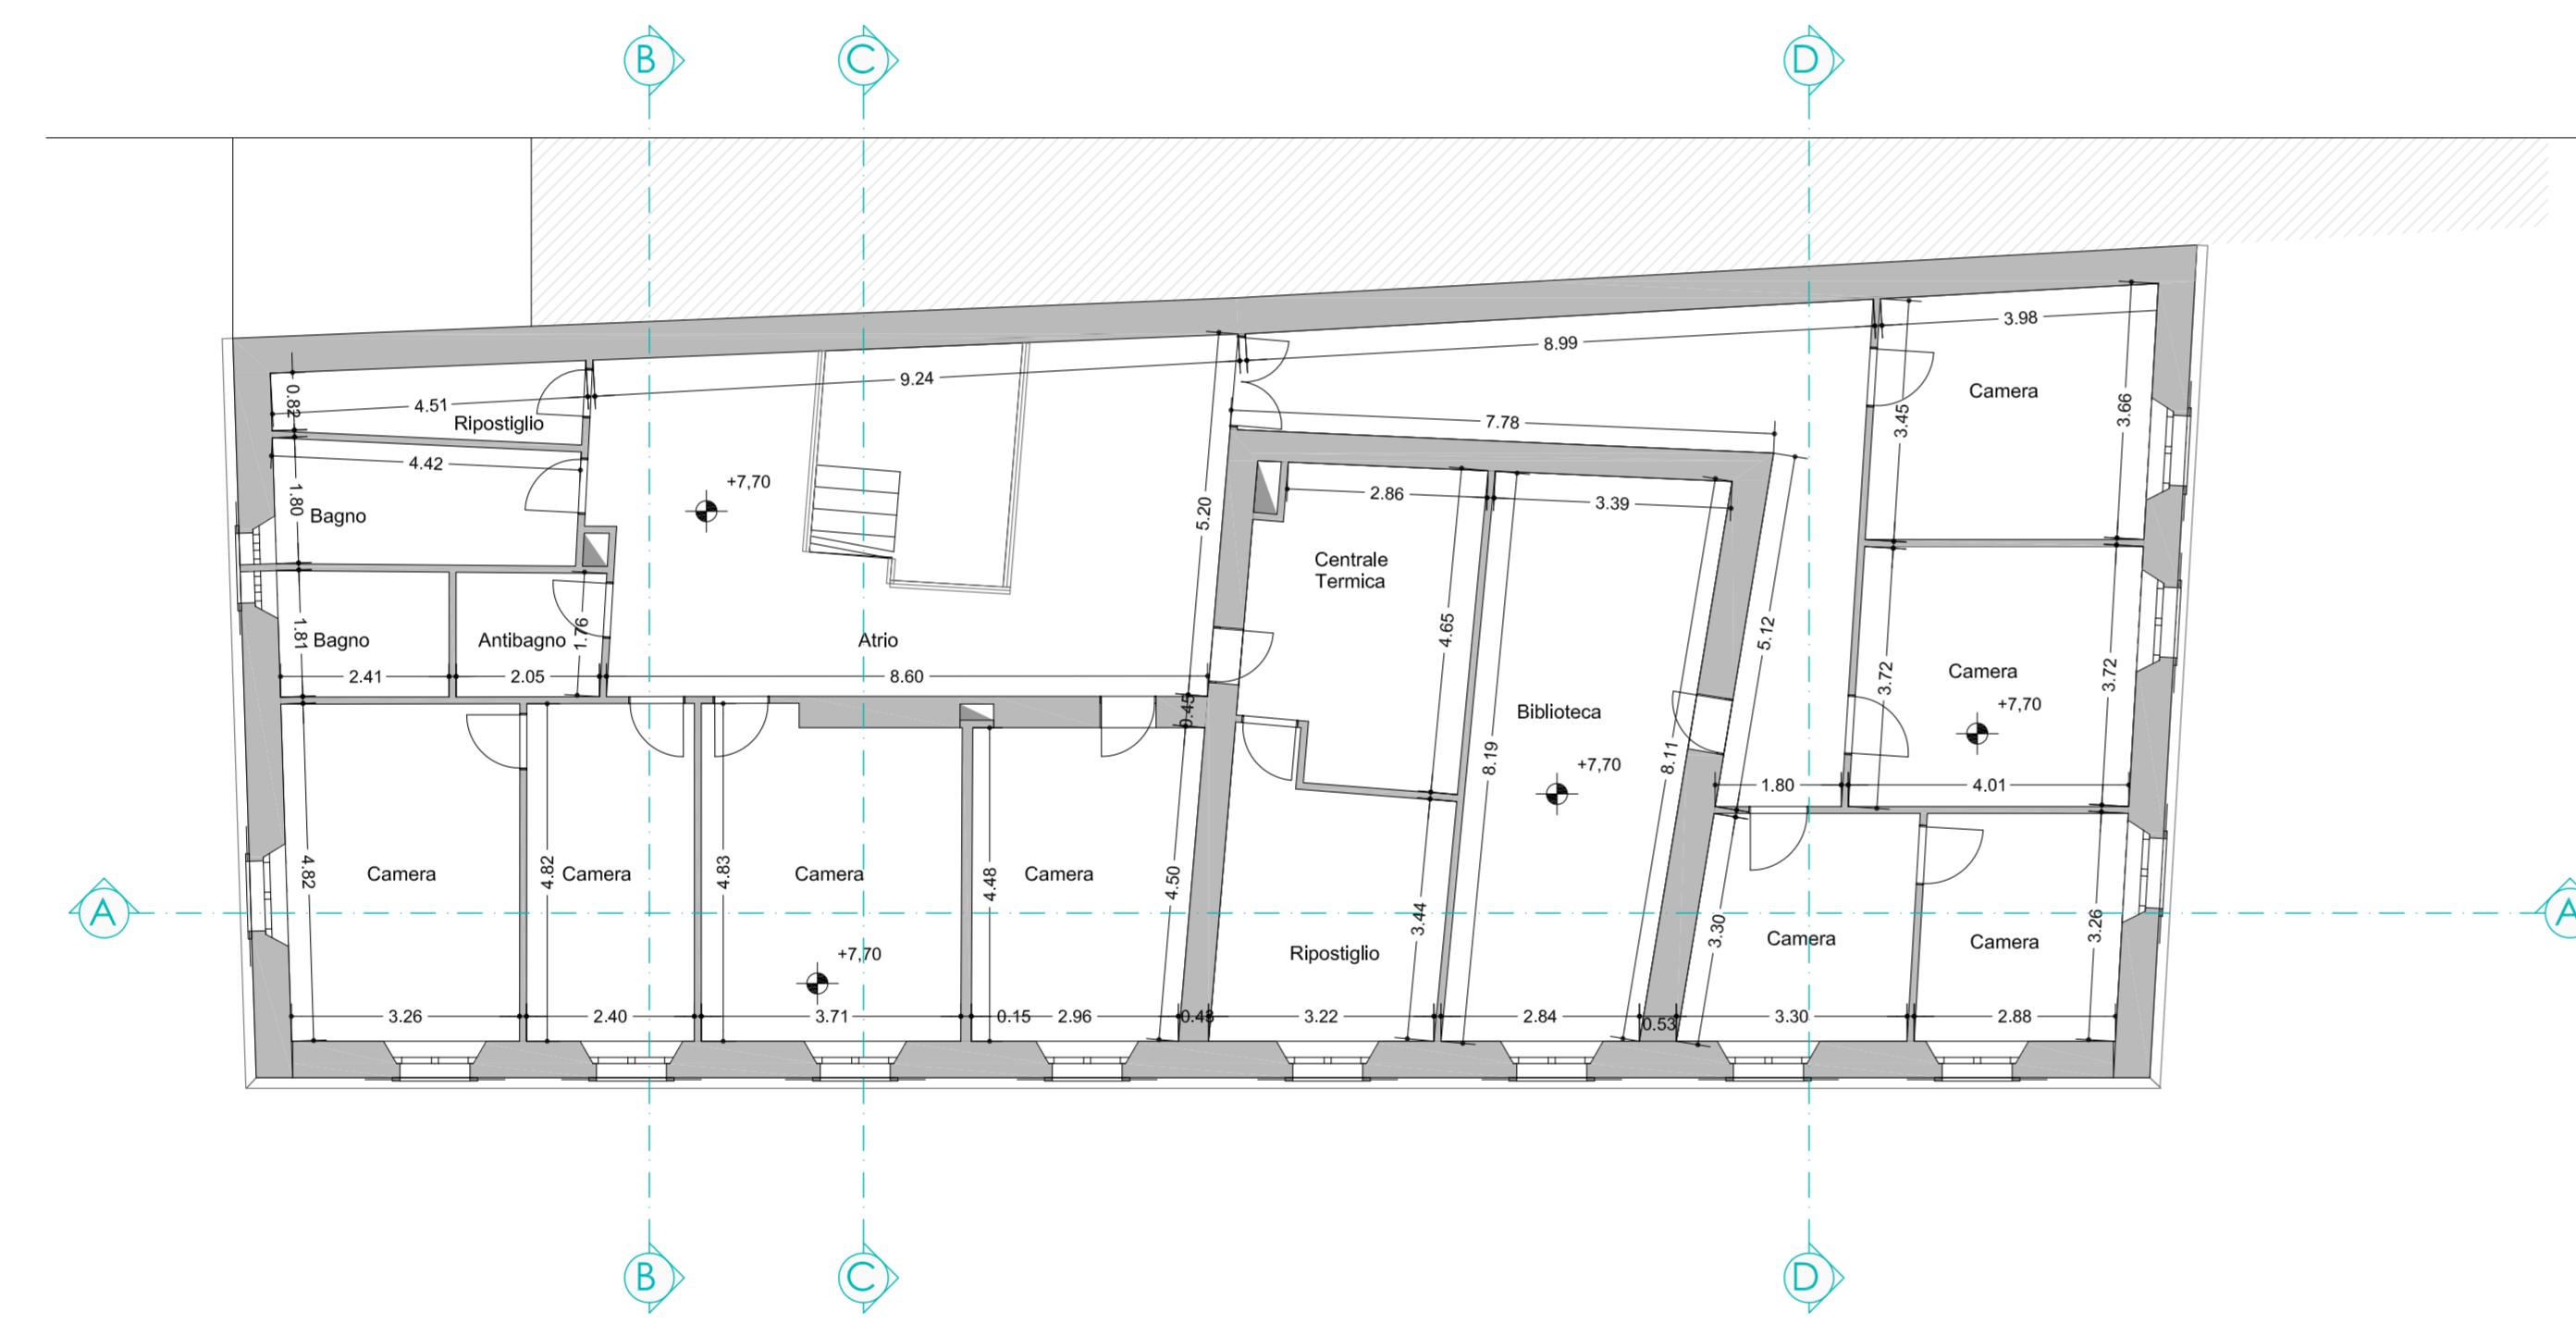


PIANO SECONDO

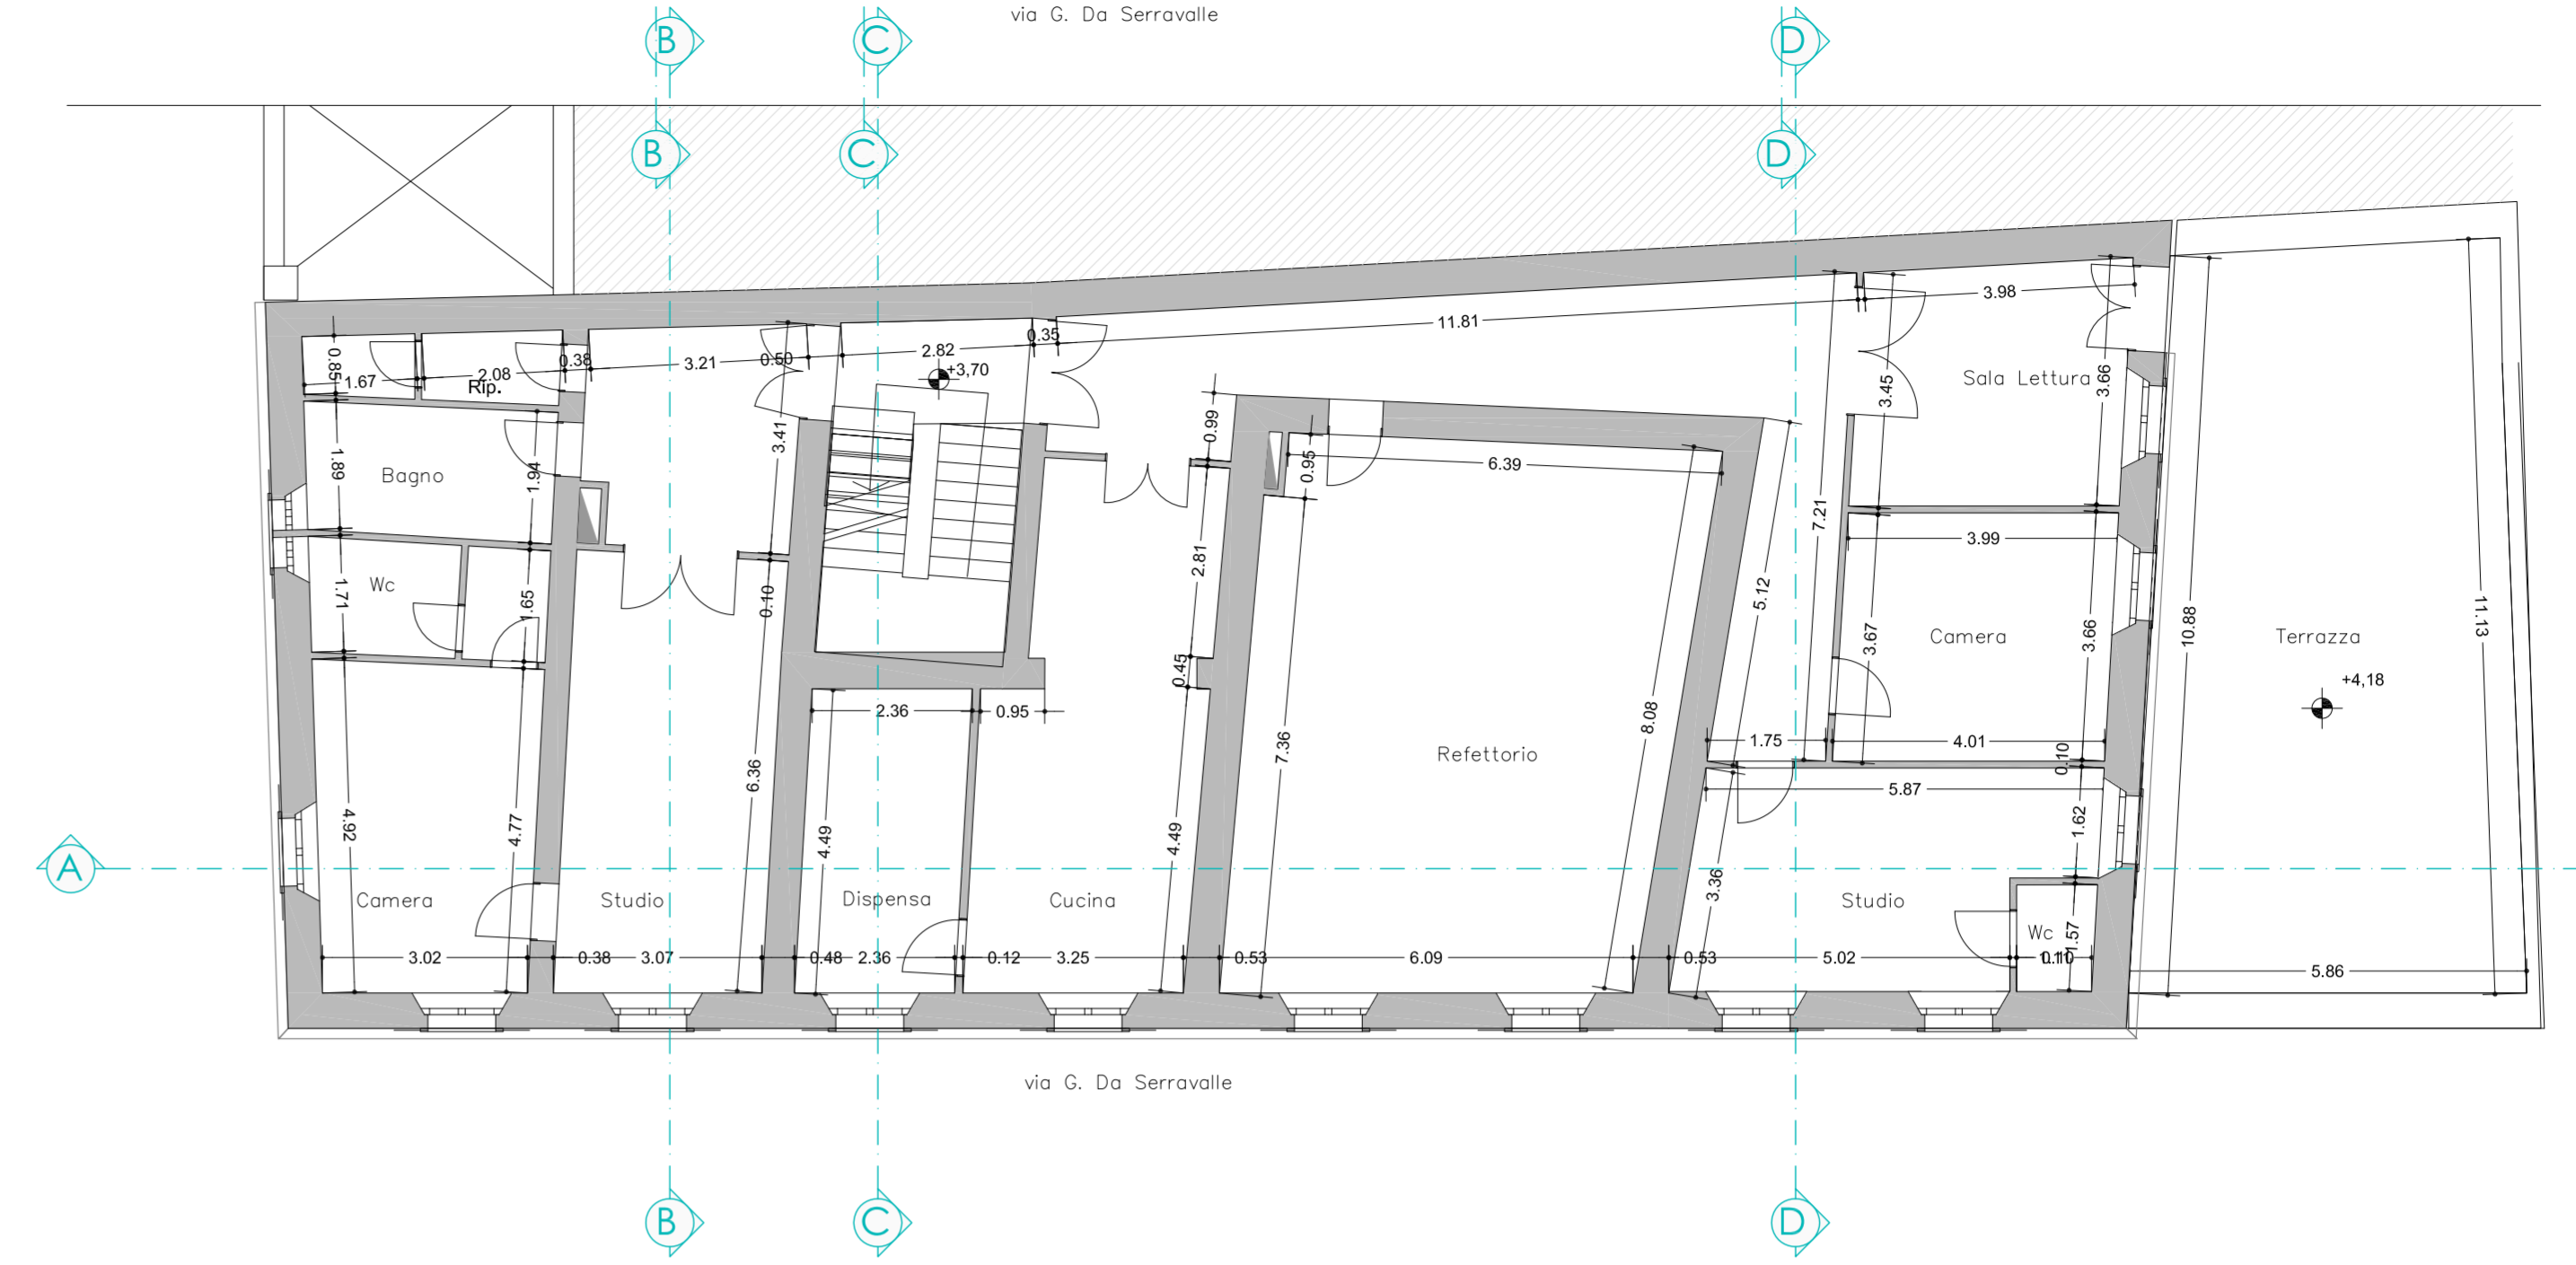

PIANO PRIMO

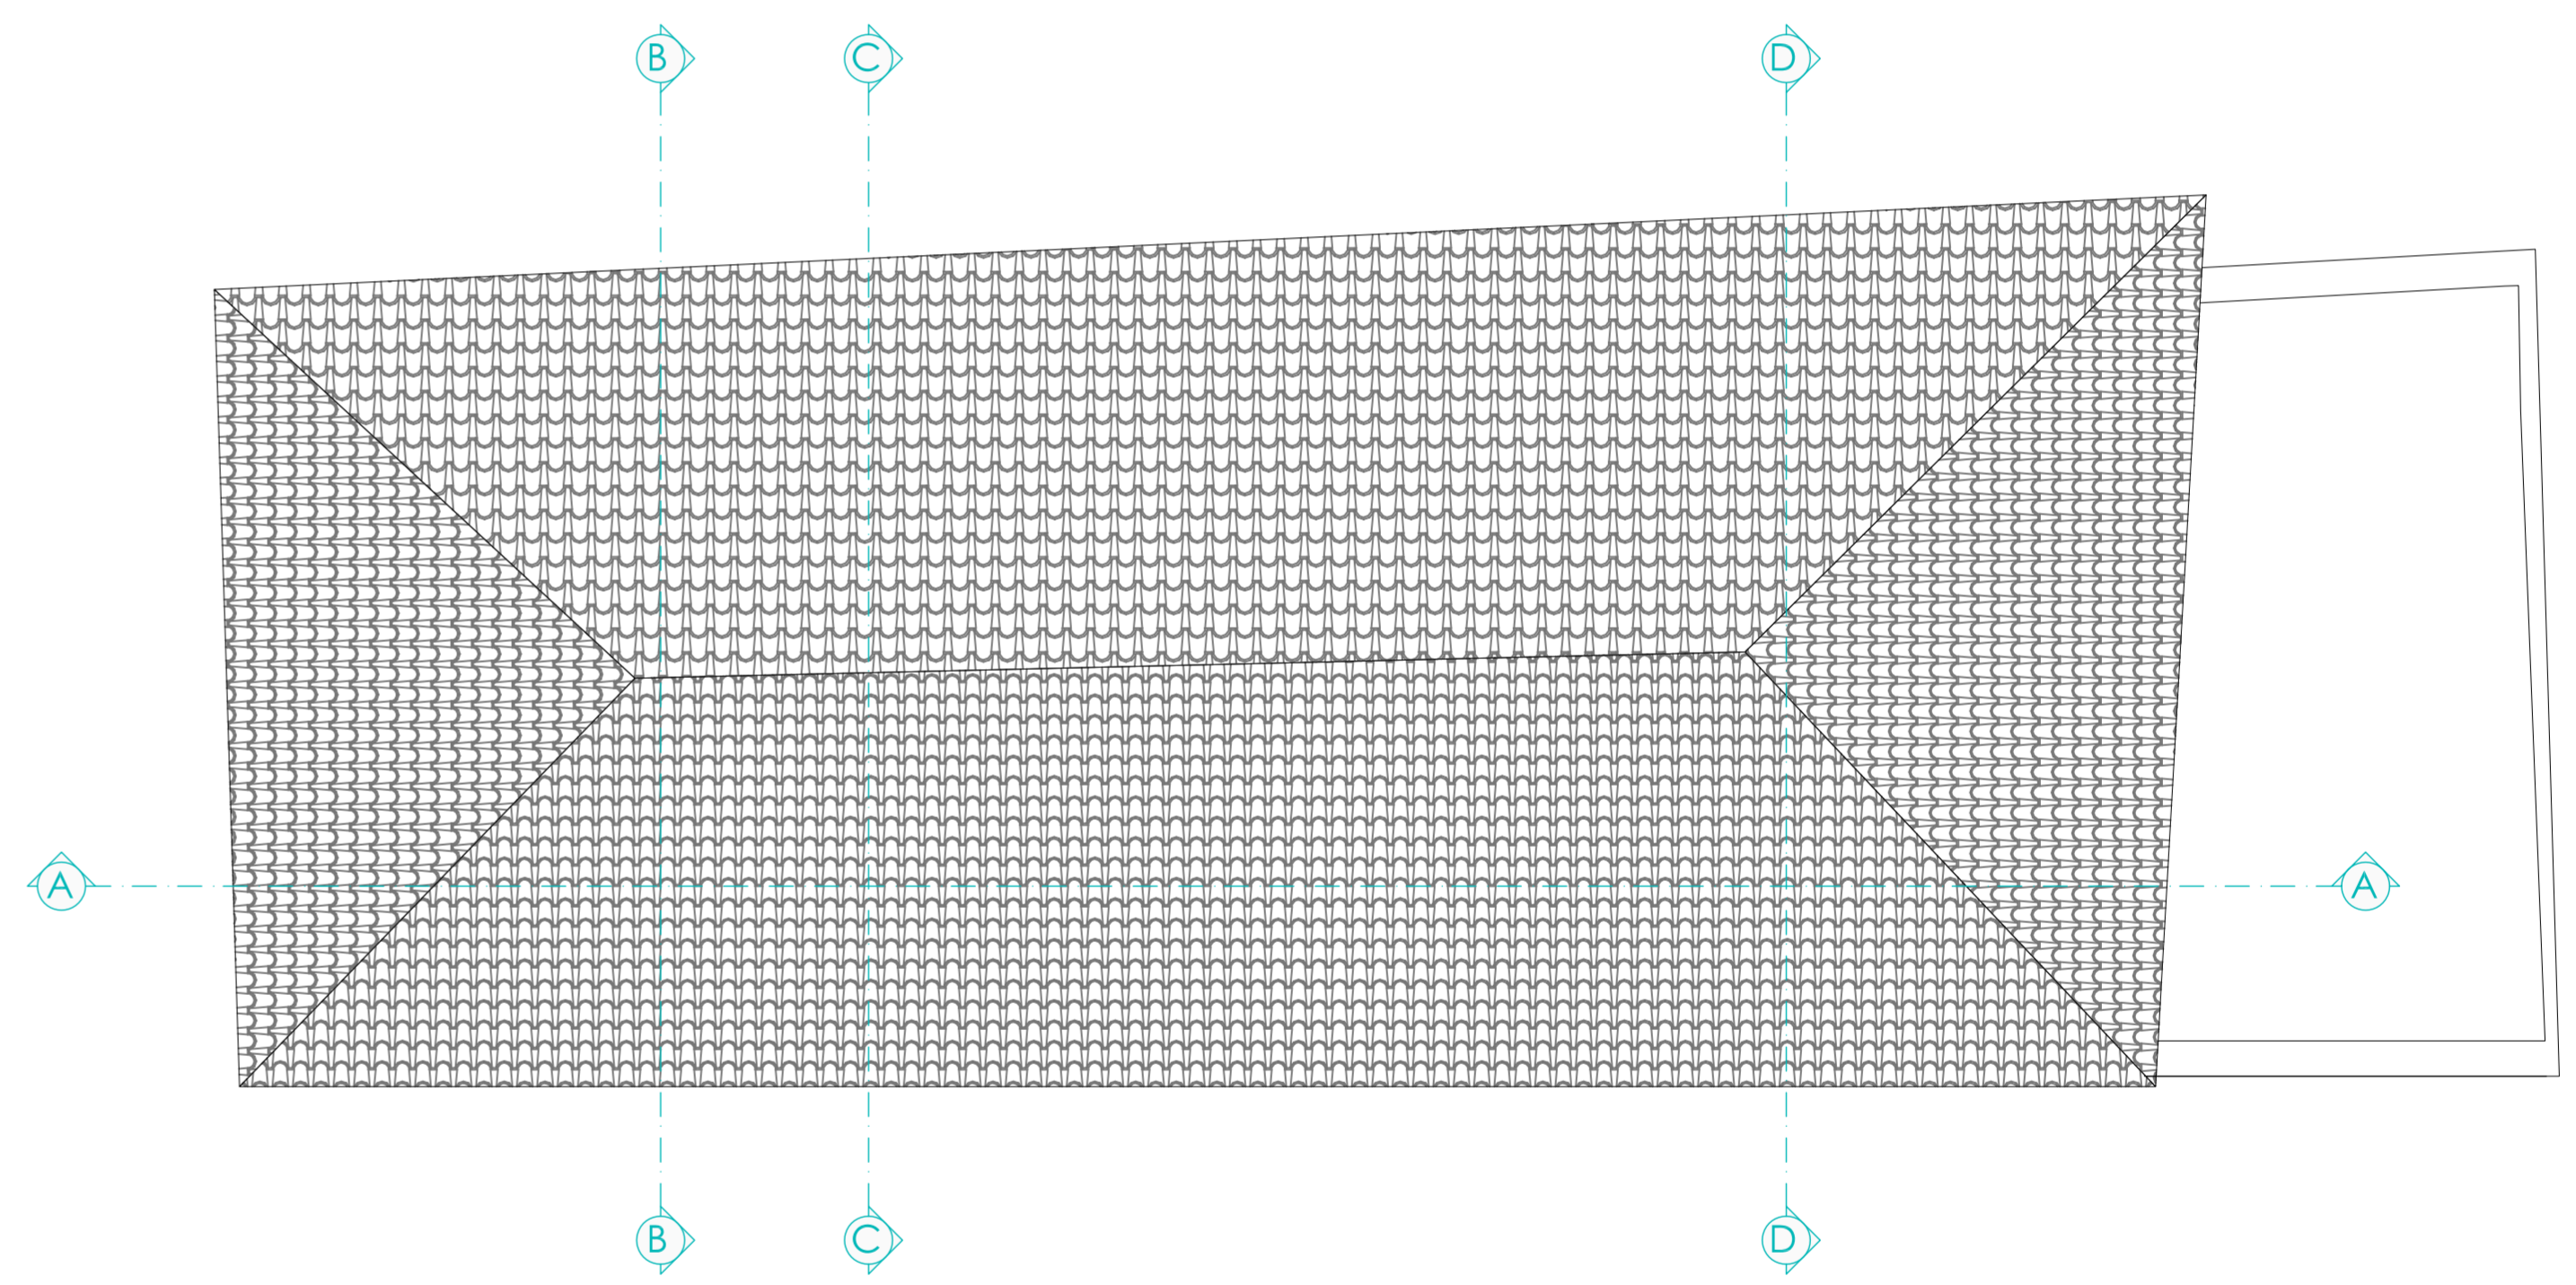

COPERTURA

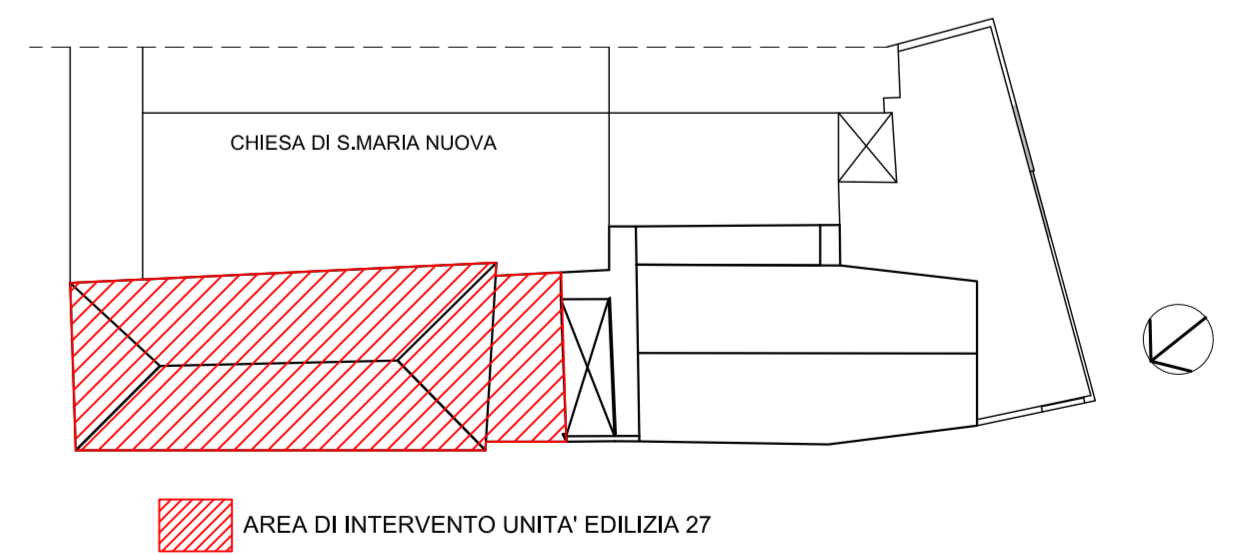

AREA DI INTERVENTO UNITA' EDILIZIA 27

0	19.09.2016	EMISSIONE - ISSUE	CATASTO: Foro, Fg 141 map. 1660, 1699
REVISIONE	DATA		
		STUDIO PACI PROGETTAZIONI Ing. Pietro Paci Ing. Arch. Federico Paci Piazzale Primo Maggio, 9 61121 Pesaro-tel.fax 0721/31969	COMMESSA - Job <h1>125</h1>
Titolo: Piano di Recupero in variante al Piano Particolareggiato del Centro Storico, Complesso di Santa Maria Nuova Unità Edilizia 27- Convento e Unità Edilizia 28 - Sala polivalente			SCALA-Scala 1:100 SOSTITUISCE IL Relating
Committente: Provincia Picena di San Giacomo della Marca dei Frati Minori			SOSTITUITO DAL Replaced from DWG. UE 27.02
Oggetto: U.E.27 - Stato di fatto: Piante			