



PIANTA PIANO COPERTURA

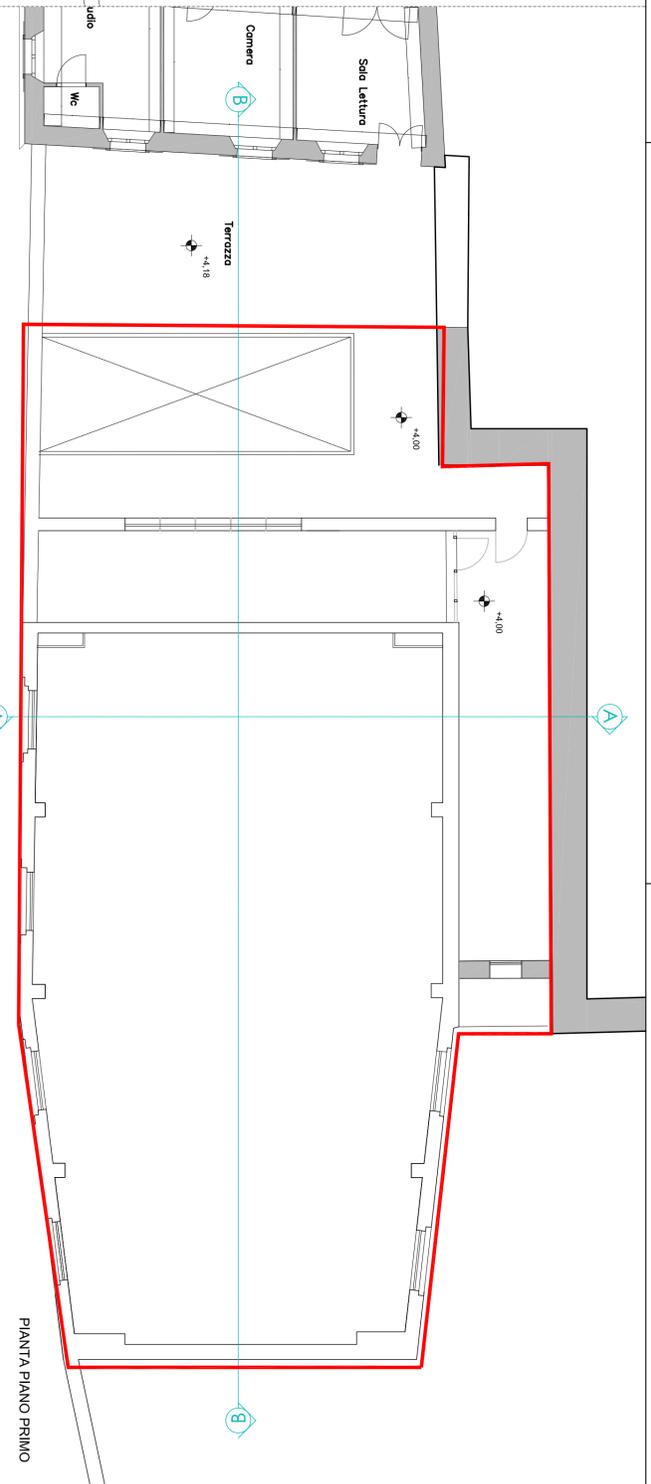


PIANTA PIANO PRIMO

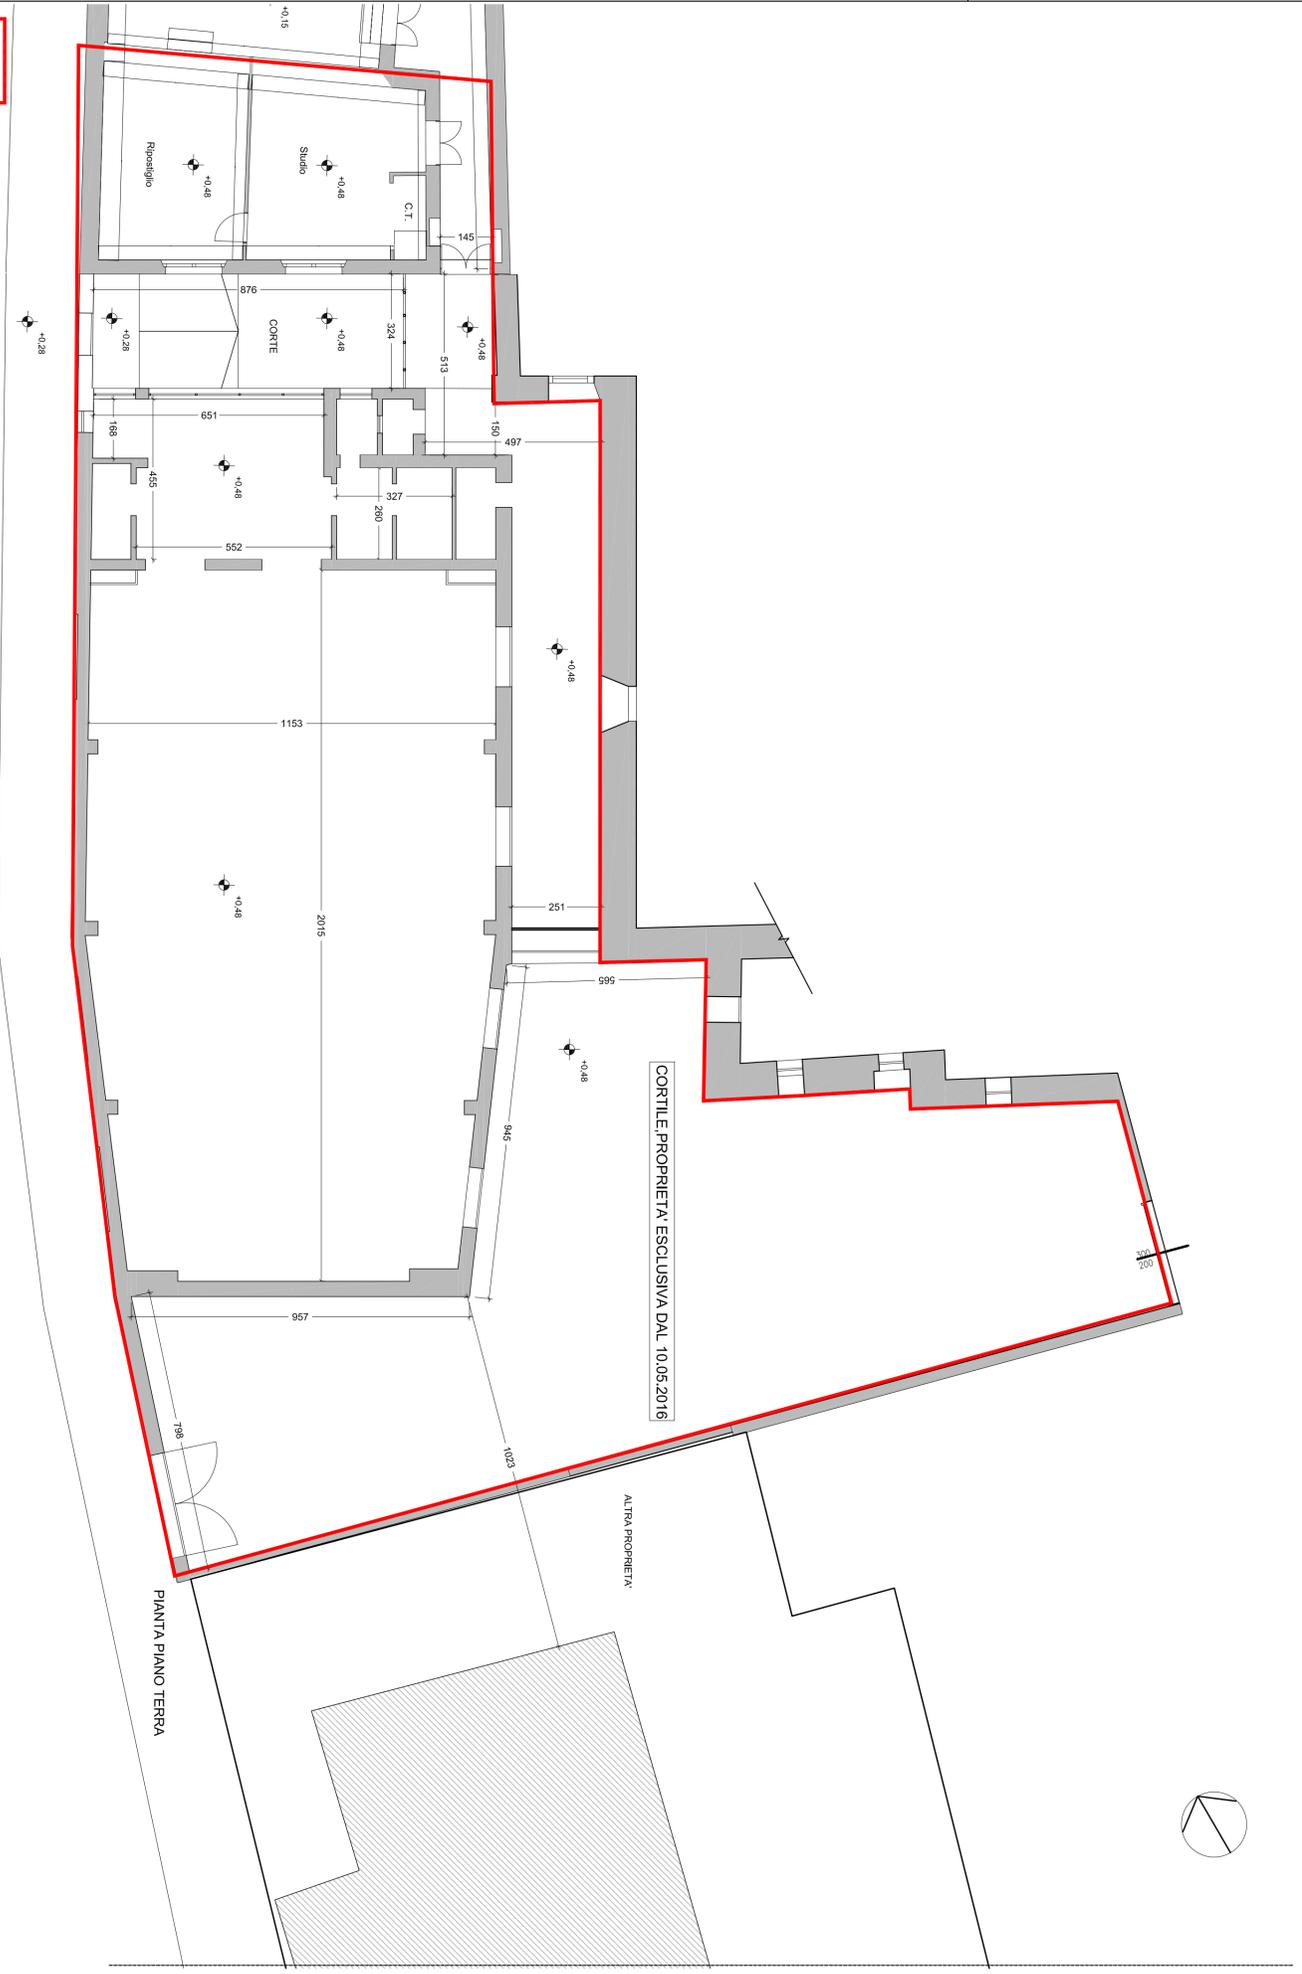

PIANTA PIANO TERRA

LIMITE AREA DI INTERVENTO UNITA' EDILIZIA 28 SEDE STRADALE

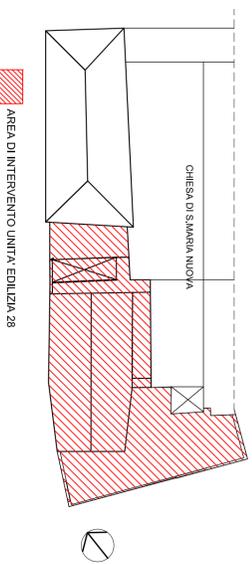

AREA DI INTERVENTO UNITA' EDILIZIA 28

REVISIONI	0	10.05.2016	EMISSIONE - ISSUE
DATA			
DWG.			
STUDIO PACI PROGETTAZIONI			
Ing. Arch. Federico Paci			
Ing. Pietro Paci			
Piazzale Pino Maschio, 9 81121 Pescorolongo (BN) 0721/31989			
Titolo: Piano di Recupero in variante al Piano Particolareggiato del Centro Storico, Complesso di Santa Maria Nuova			
Unità Edilizia 27 - Convento e Unità Edilizia 28 - Sala polivalente			
Committente: Provincia Pisana di San Giacomo della Marca dei Frati Minori			
Oggetto: UE 28 - Stato di fatto: Planie			
SCALATURA DWG.	SCALATURA DWG.	SCALATURA DWG.	SCALATURA DWG.
1:100	1:100	1:100	1:100
SCHEMI	SCHEMI	SCHEMI	SCHEMI
125	125	125	125
UE 28.02	UE 28.02	UE 28.02	UE 28.02