



PIANO TERRA




PIANO SECONDO

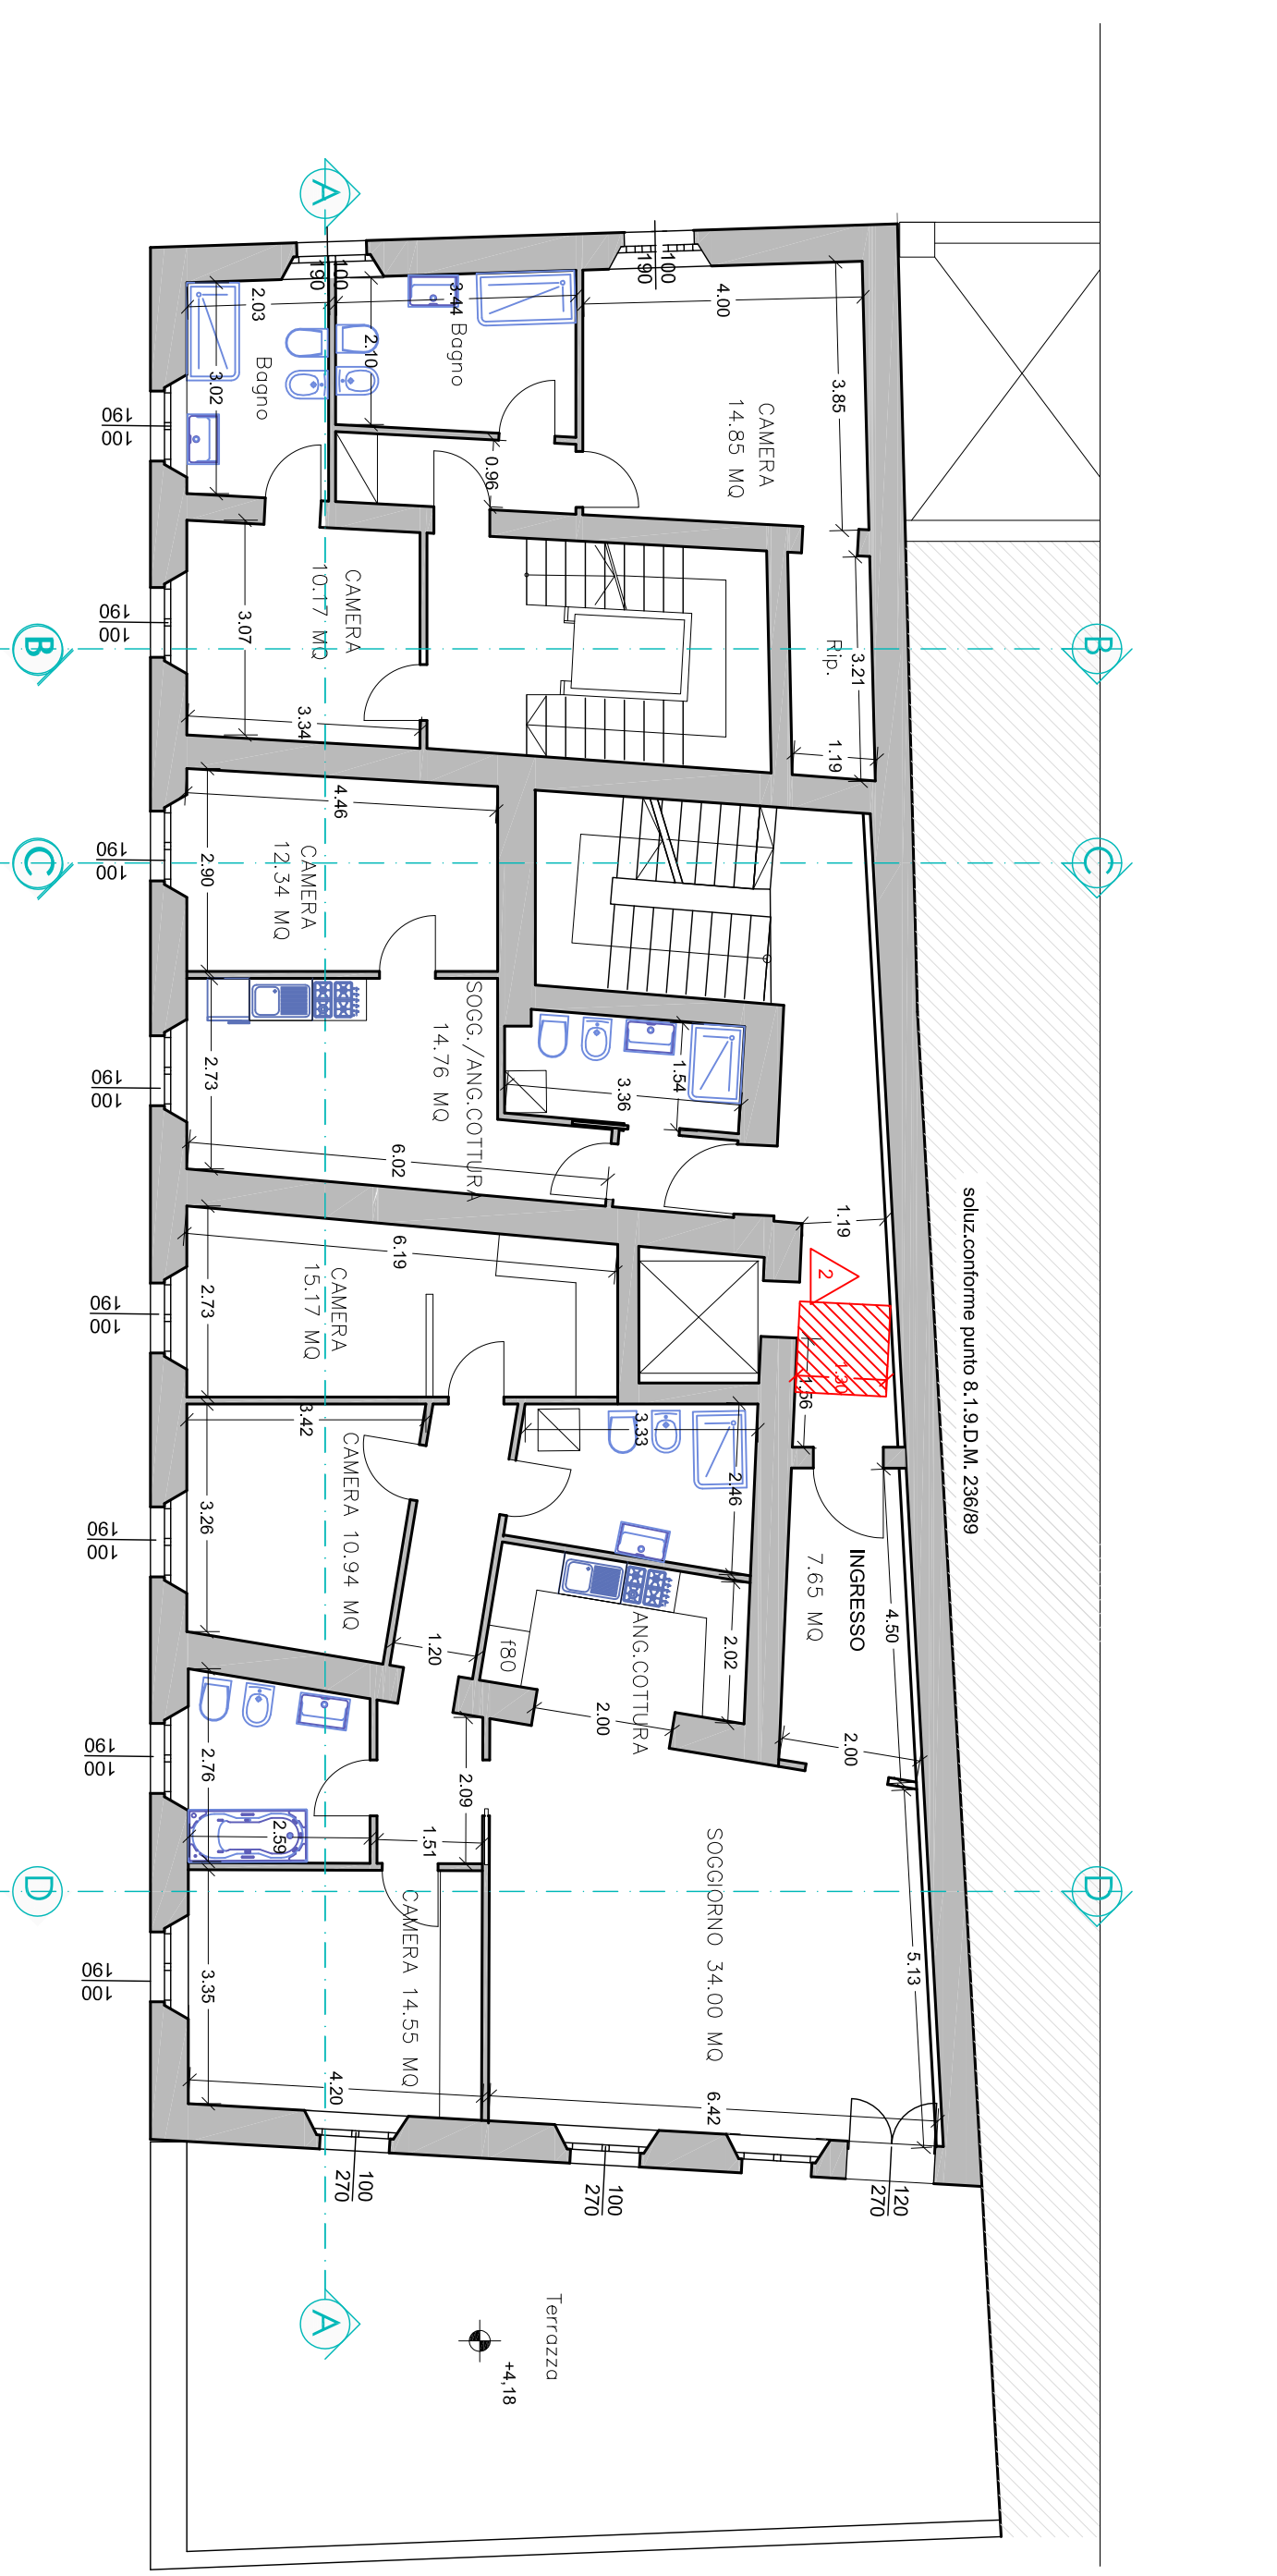


PIANO PRIMO

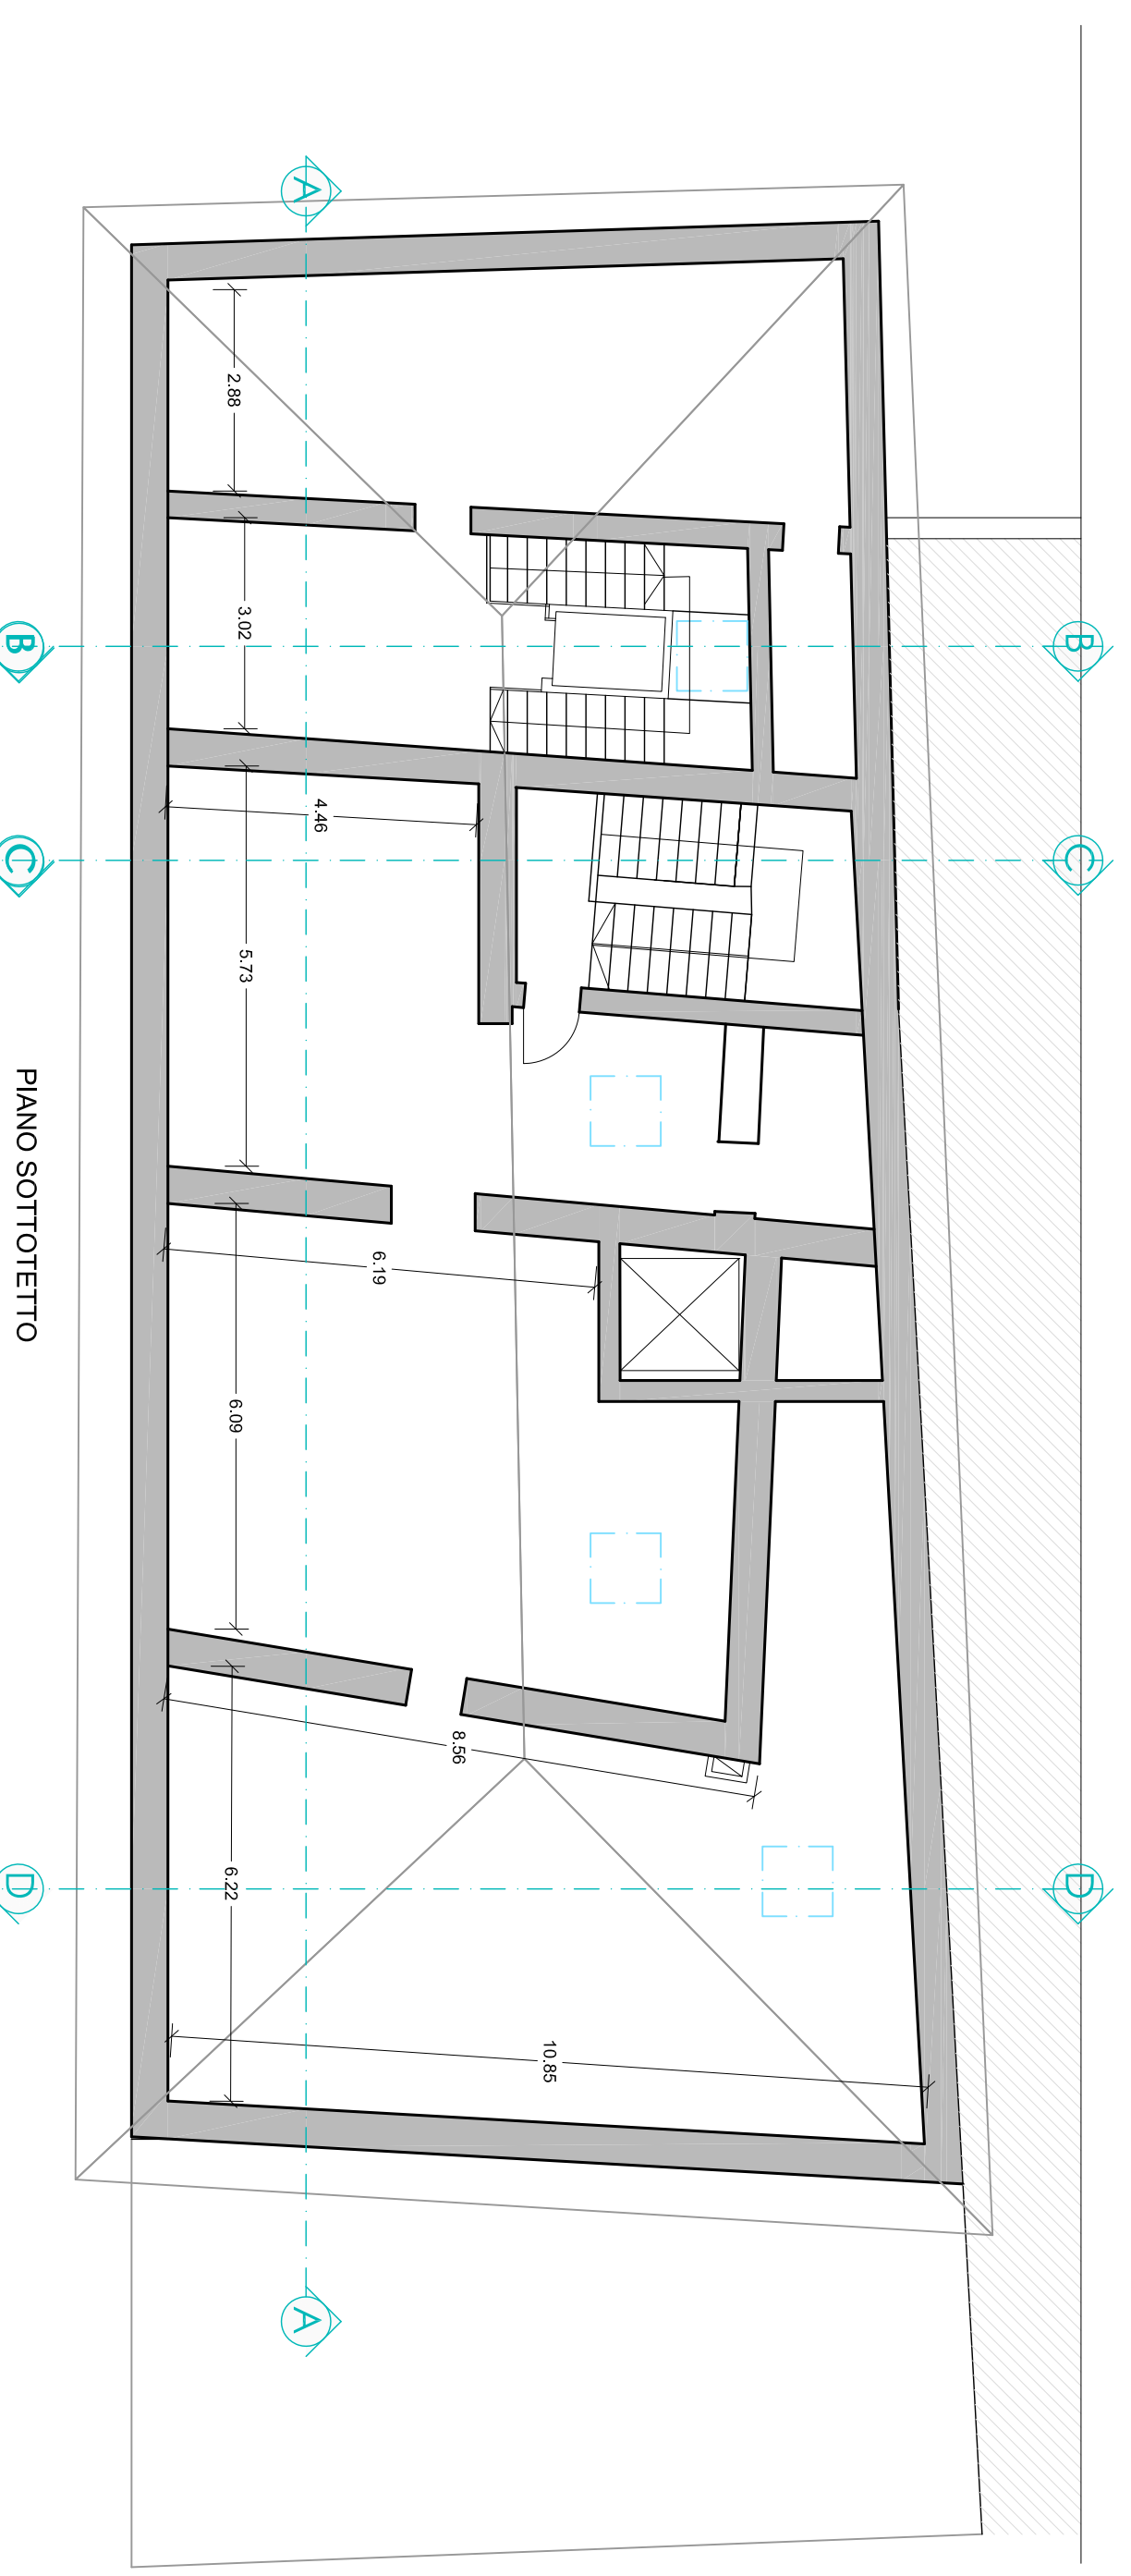


PIANO SOTTOTETTO

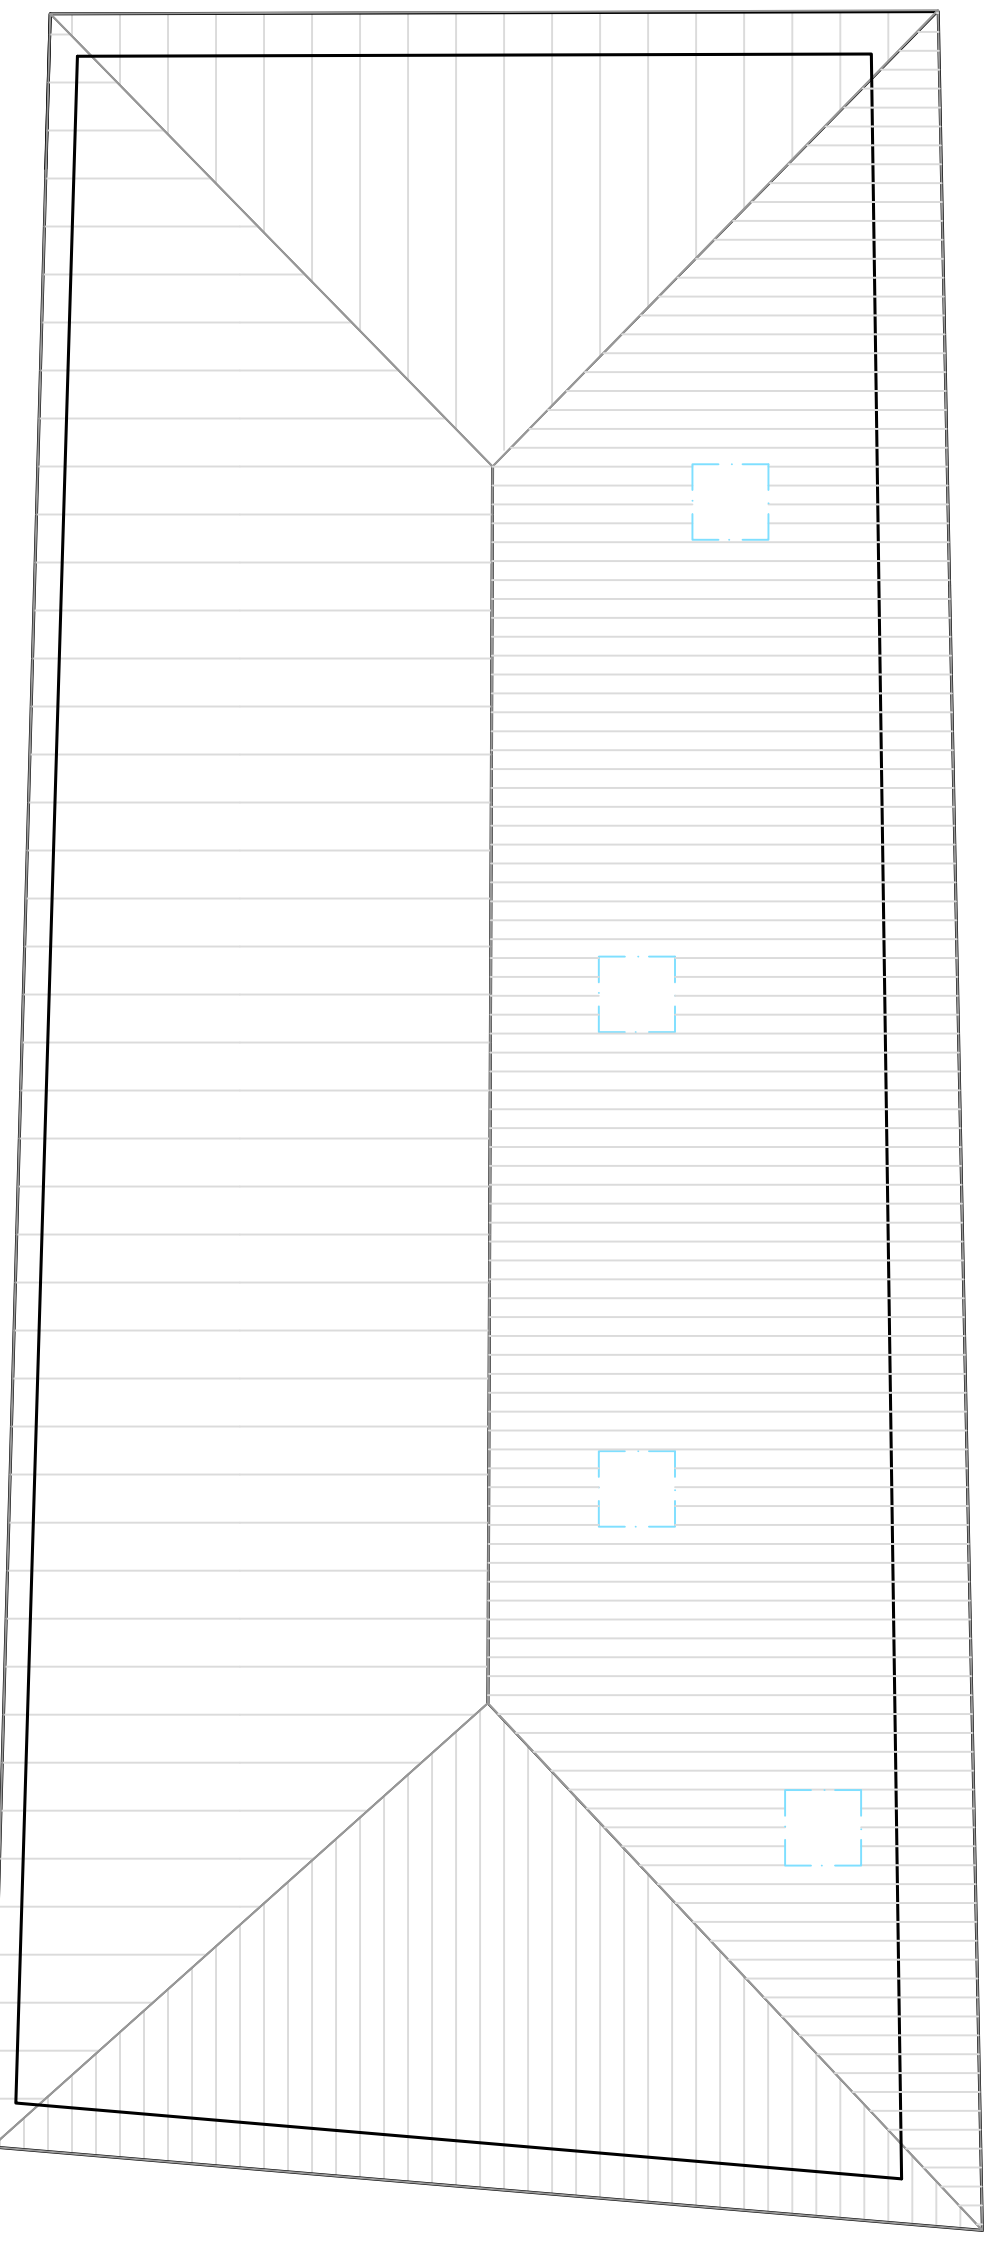

COPERTURA

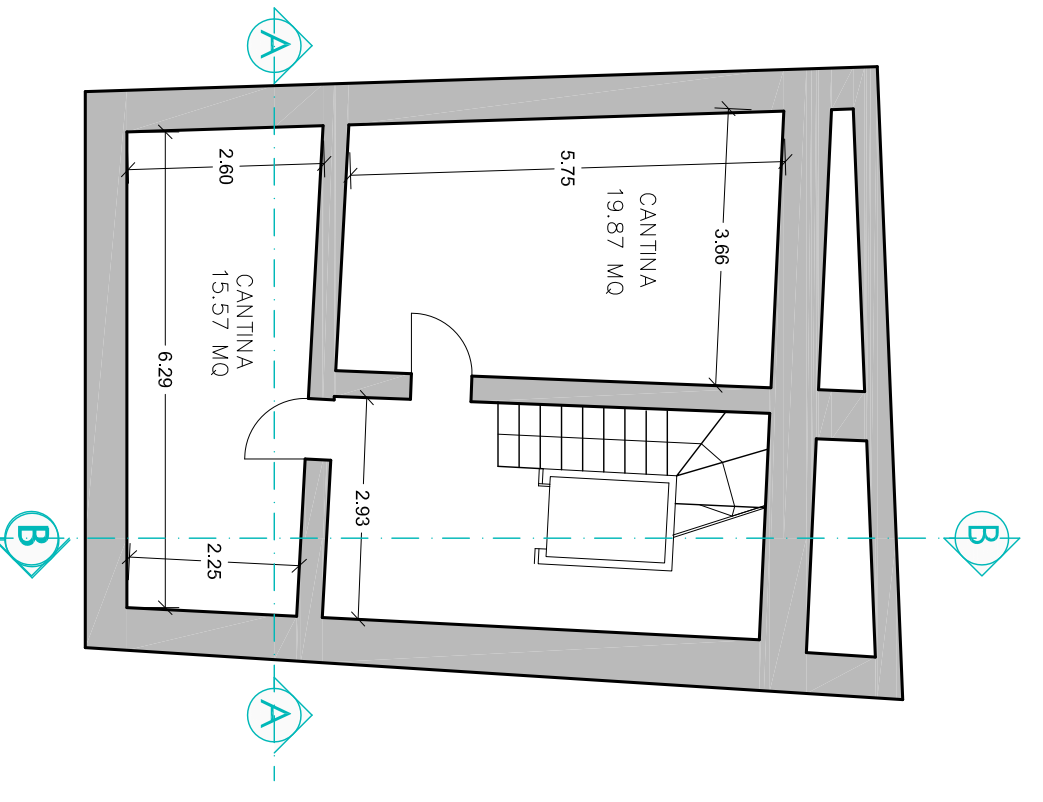

PIANO interrato

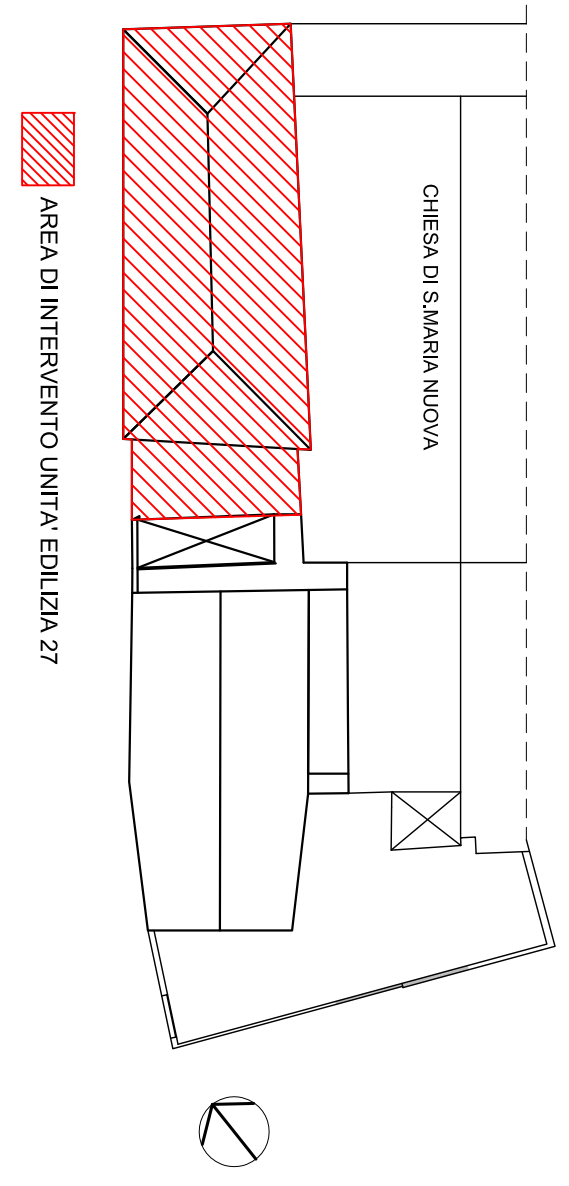

AREA DI INTERVENTO UNITÀ EDILIZIA 27

REVISIONE	DATA	DESCRIZIONE
2	05/06/2018	Integrazione richiesta a 18/05/2018
1	20/02/2018	
0	19/09/2016	
<p>STUDIO PACI PROGETTAZIONI</p> <p>Ing. Pietro Paci Ing. Arch. Federico Paci</p> <p>Frazzetta Primo Maggio, 9 01121 Terracina (LT) 0773/131989</p>		
<p>COMMESSA - Job</p> <p>125</p> <p>SCALA-Scalè</p> <p>1:100</p> <p>REDAZIONE</p>		<p>RESTITUITO DAL</p> <p>DWG. UE 27.04</p>
<p>OGGETTO: U.E.27 - Progetto: Pianta</p>		