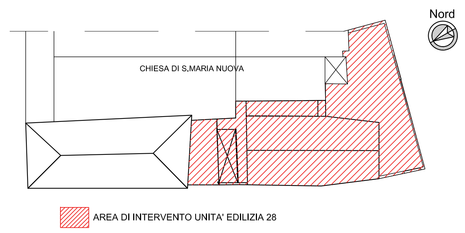

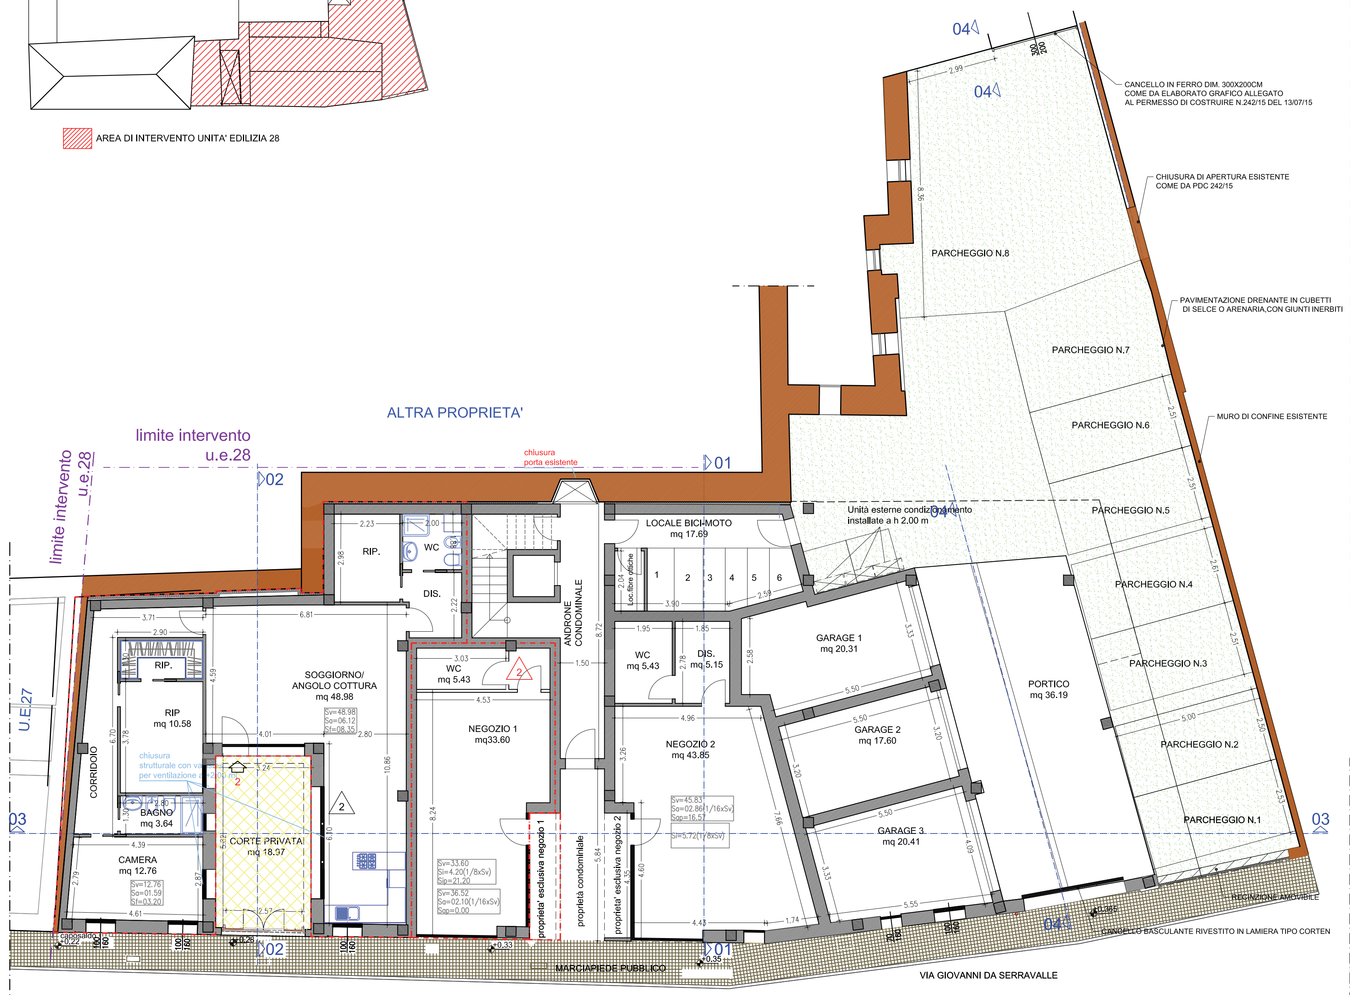

PIANTA PIANO TERRA

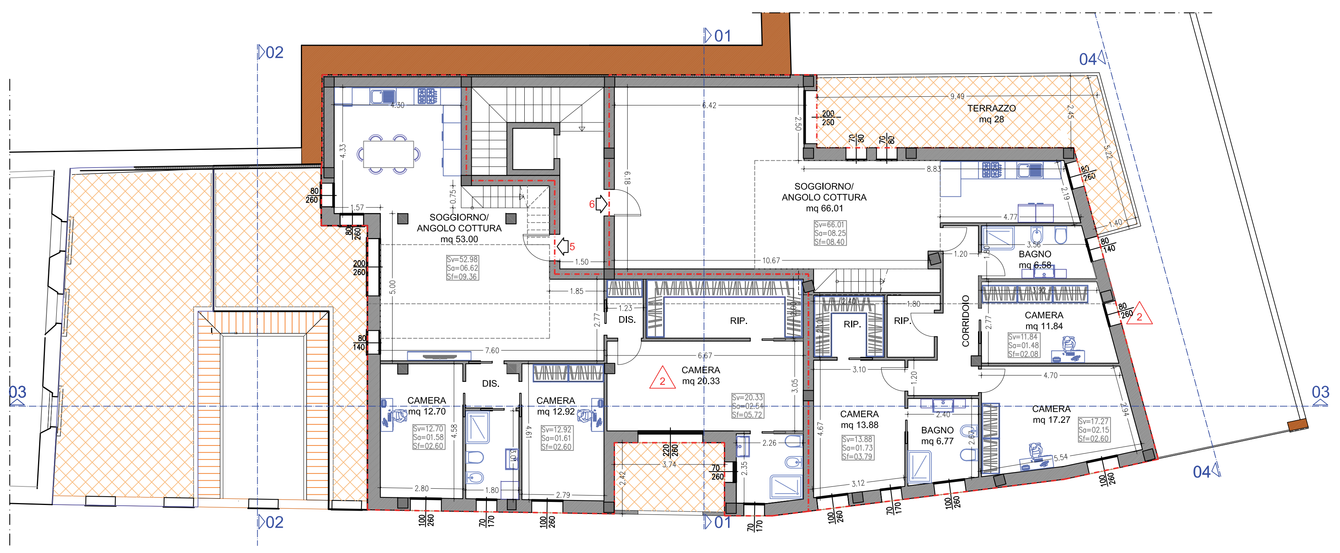

PIANTA PIANO PRIMO - Scala 1:100

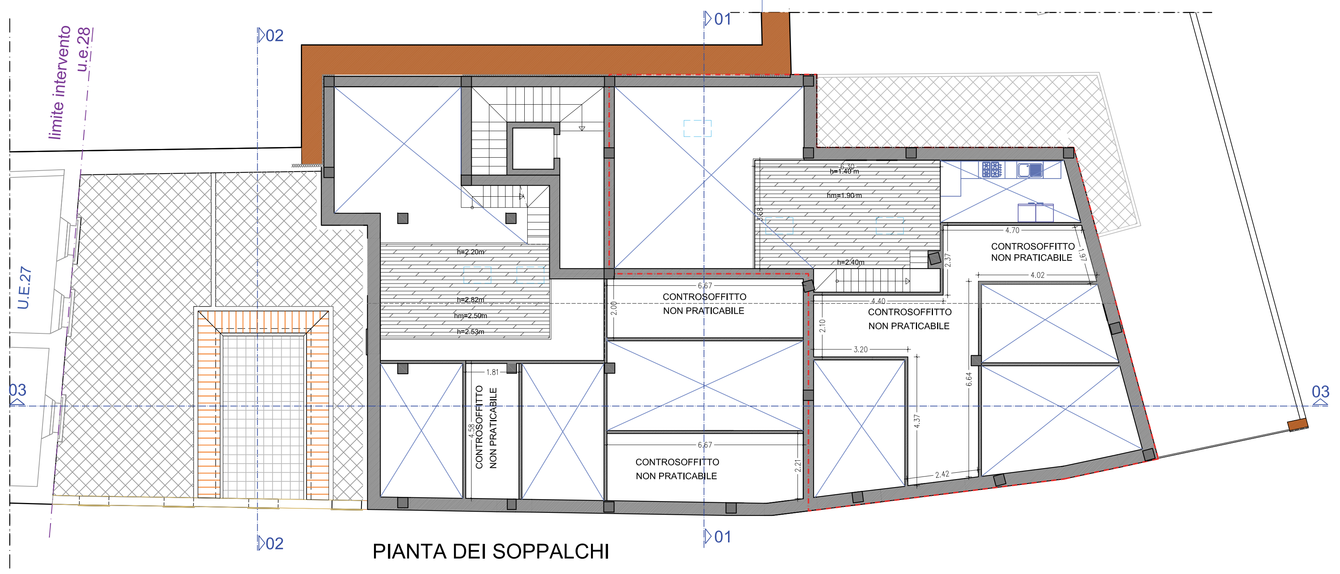

PIANTA DEI SOPPALCHI

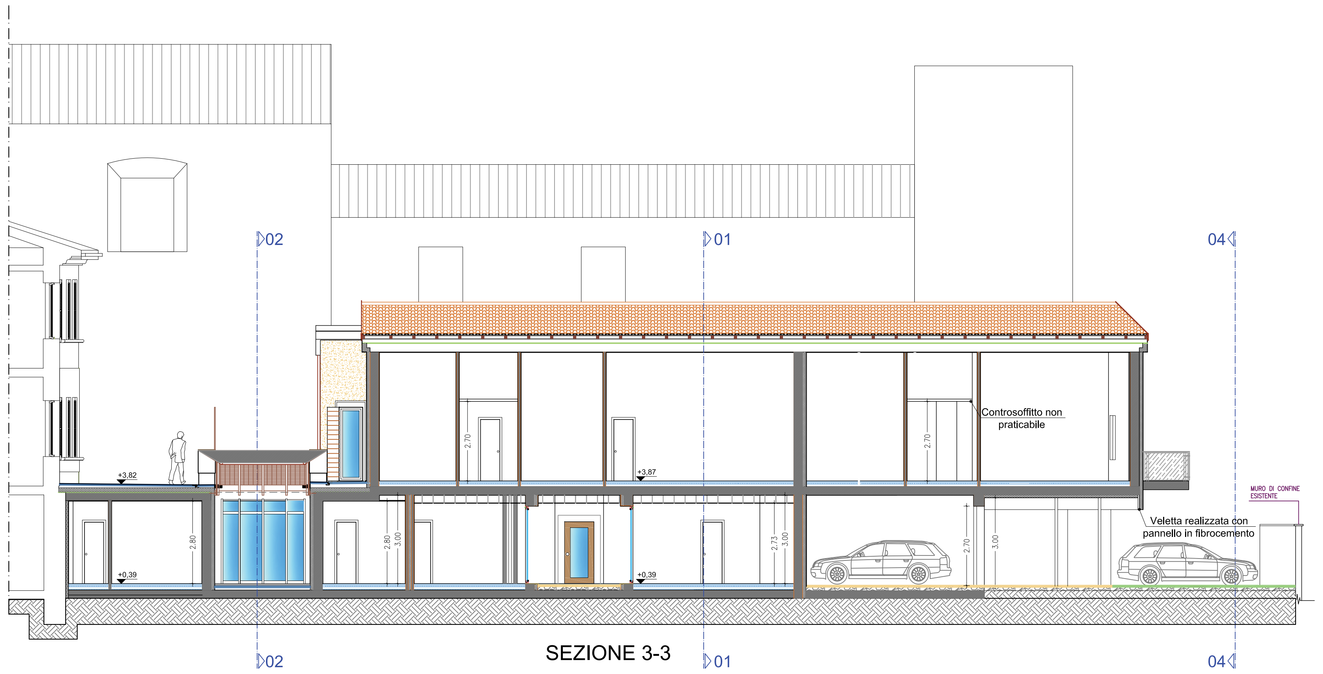

SEZIONE 3-3

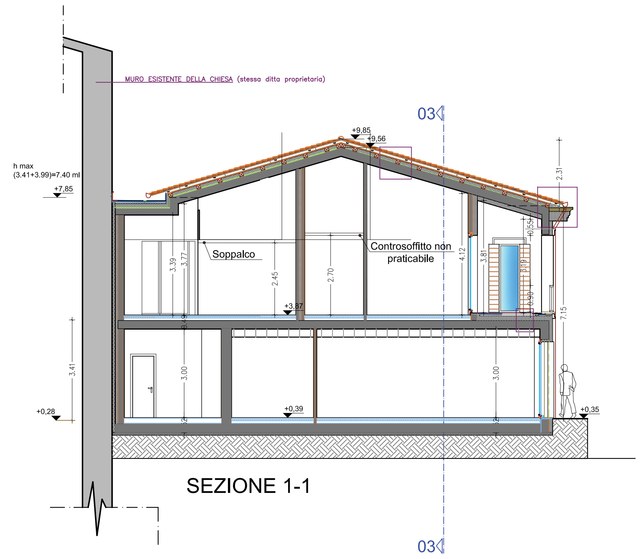

SEZIONE 1-1

PROSPETTO OVEST

PROSPETTO SUD_SEZIONE 4-4

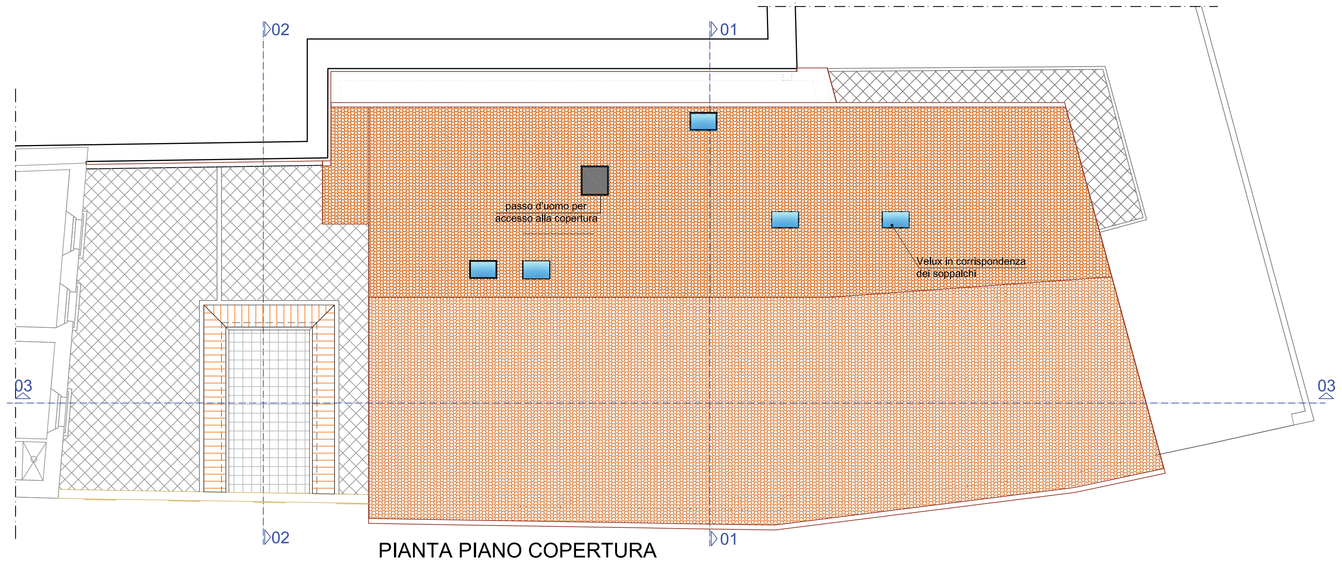

PIANTA PIANO COPERTURA

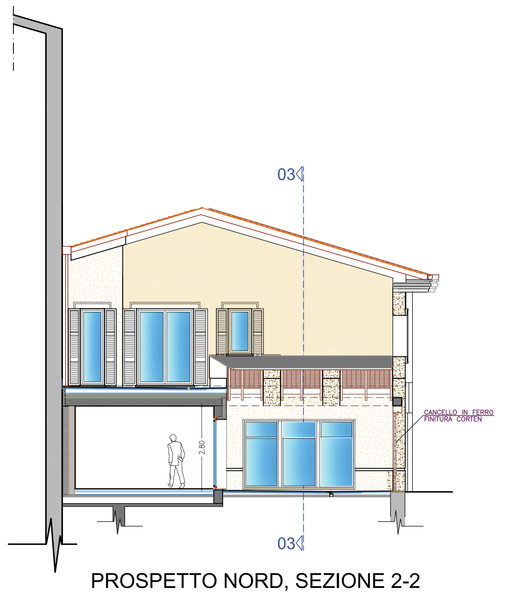

PROSPETTO NORD, SEZIONE 2-2

REVISIONE	DATA Date	
2	05.06.18	integrazioni richieste il 18.05.2018
1	20.02.2018	recepimento parere SBAP
0	19.09.2016	EMISSIONE - ISSUE

CATASTO Fanc, Fg 141 mapp.1660, 1659

STUDIO PACI PROGETTAZIONI
Ing. Pietro Paci
Ing. Arch. Federico Paci
Piazzale Primo Maggio, 9 61121 Pesaro-tel.fax 0721/31909

COMMESSA - Job
125

Titolo: Piano di Recupero in variante al Piano Particolareggiato del Centro Storico, Complesso di Santa Maria Nuova
Unità Edilizia 27- Convento e Unità Edilizia 28 - Sala polivalente

SCALA-Scale
1:100

Committente: Provincia Picena di San Giacomo della Marca dei Frati Minori

SOSTITUISCE IL Replacing

SOSTITUITO DAL Replaced from

Oggetto: U.E.28 - Progetto: Piante Prospetti e Sezioni

DWG.
UE 28.04