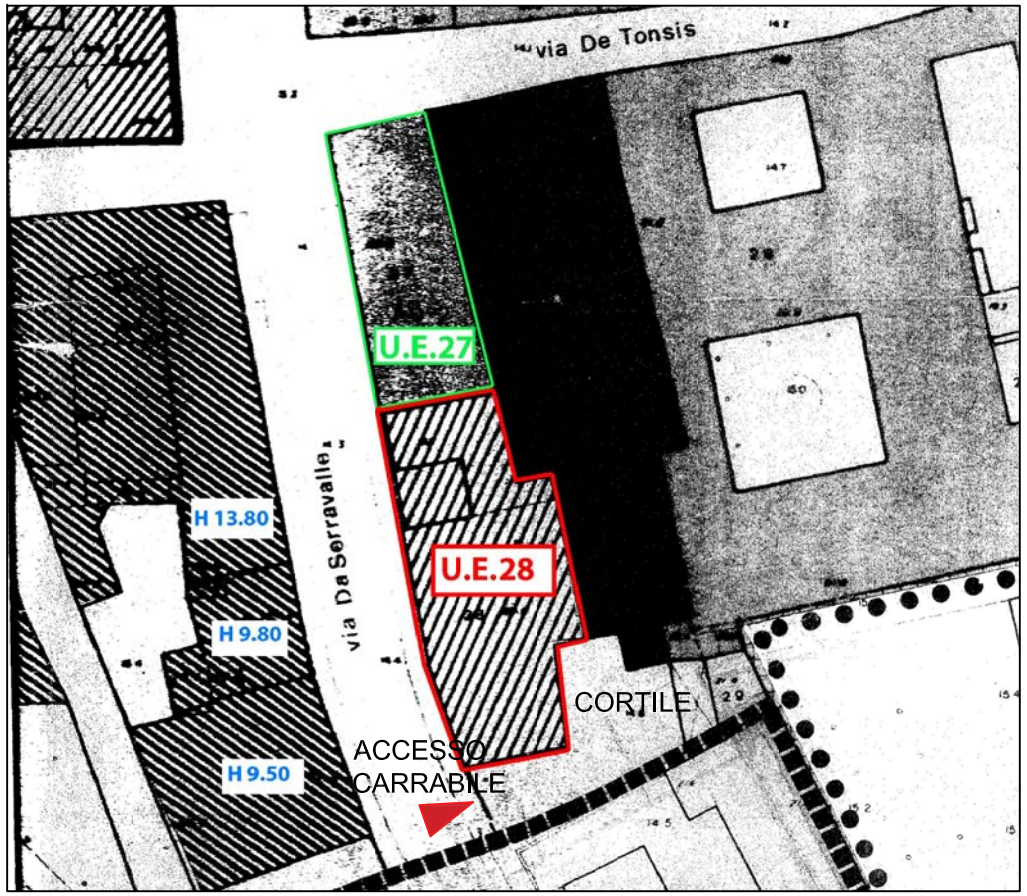

ESTRATTO PIANO PARTICOLAREGGIATO DEL CENTRO STORICO:
INDIVIDUAZIONE DELLE UNITA' EDILIZIE 27 e 28

STATO ATTUALE - PAVIMENTO IN PORFIDO,
CORDOLO IN PIETRA

LO SCIVOLO DI PROGETTO DAVANTI AL NUOVO PASSO CARRAIO VERRA' REALIZZATO ABBASSANDO IL MARCIAPIEDE ATTUALE E RIPRISTINANDO LA PAVIMENTAZIONE IN PORFIDO E IL CORDOLO IN PIETRA UGUALI A QUELLI ESISTENTI

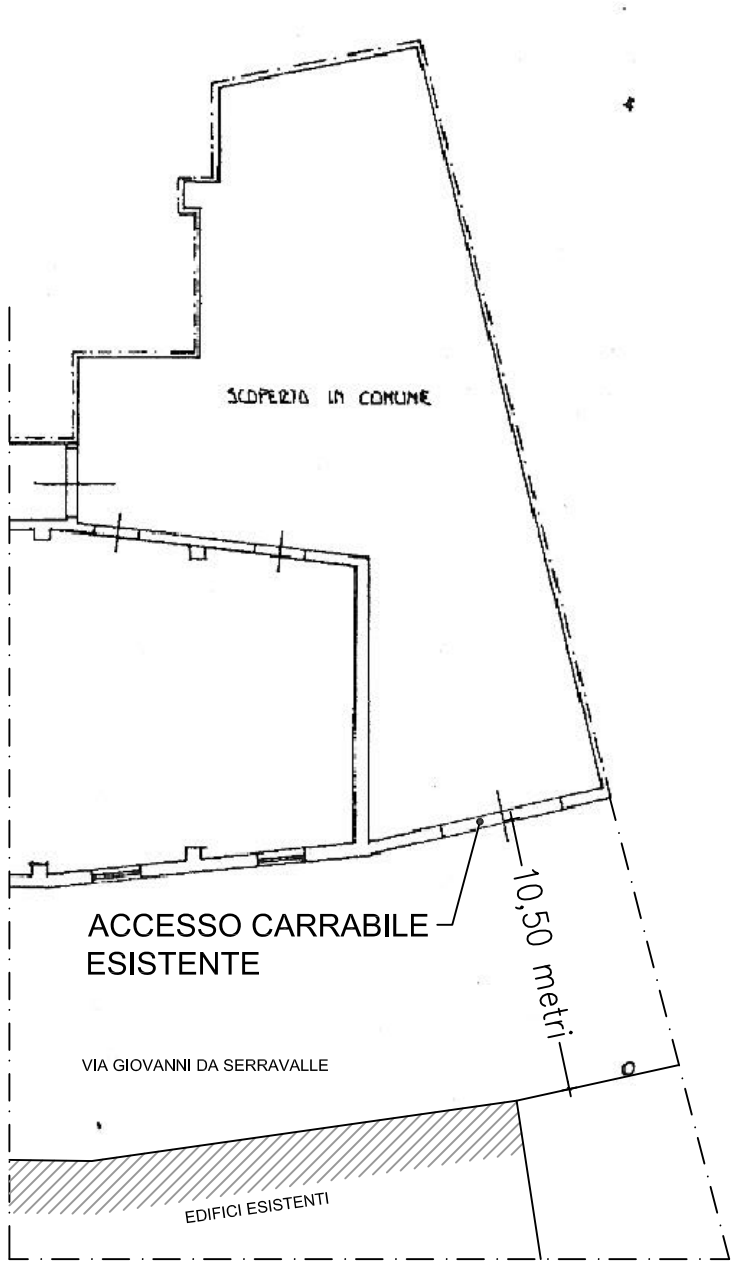

STATO DI FATTO:
ESTRATTO CATASTALE FG.140, MAPP.1660 - PIANTA PIANO TERRA

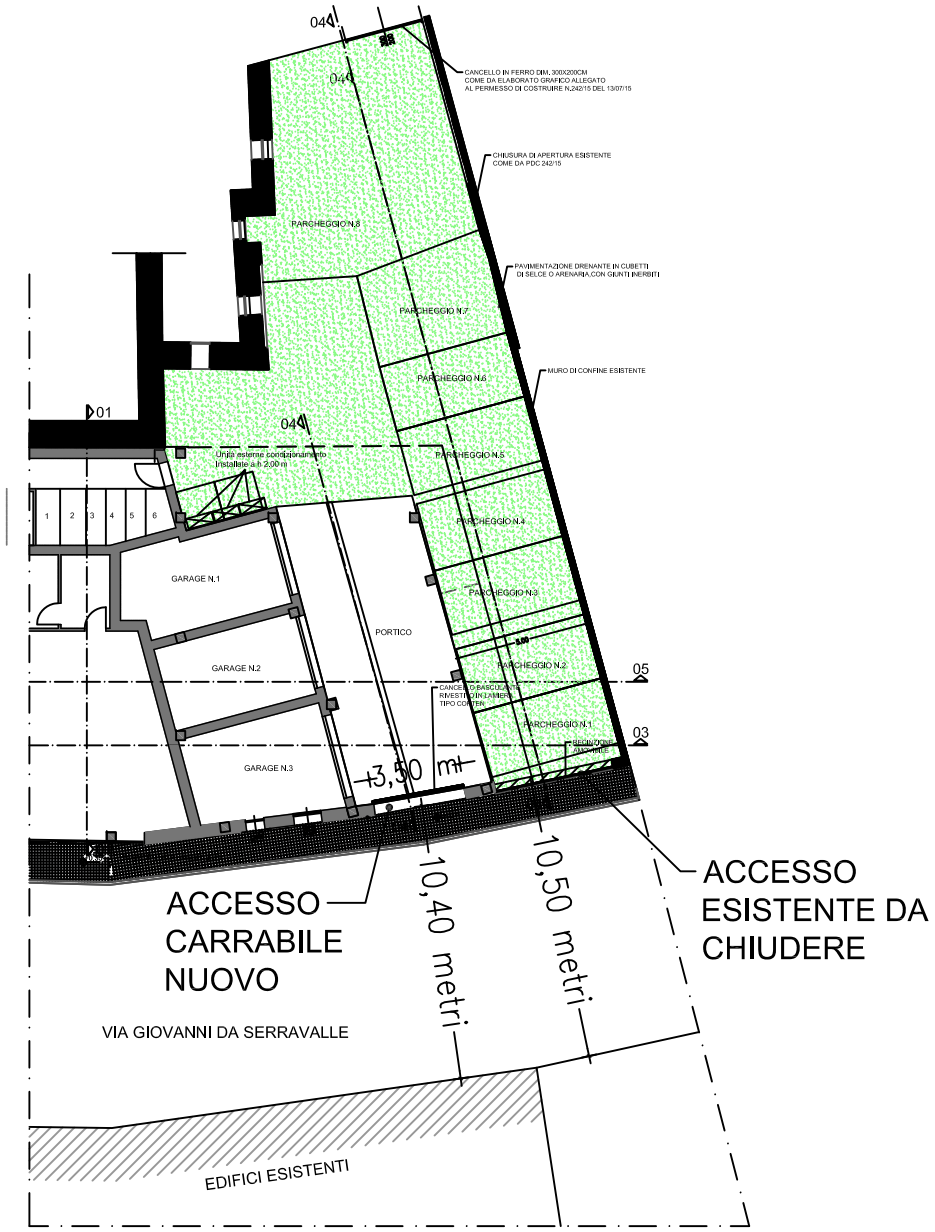

PROGETTO:
ESTRATTO - PIANTA PIANO TERRA

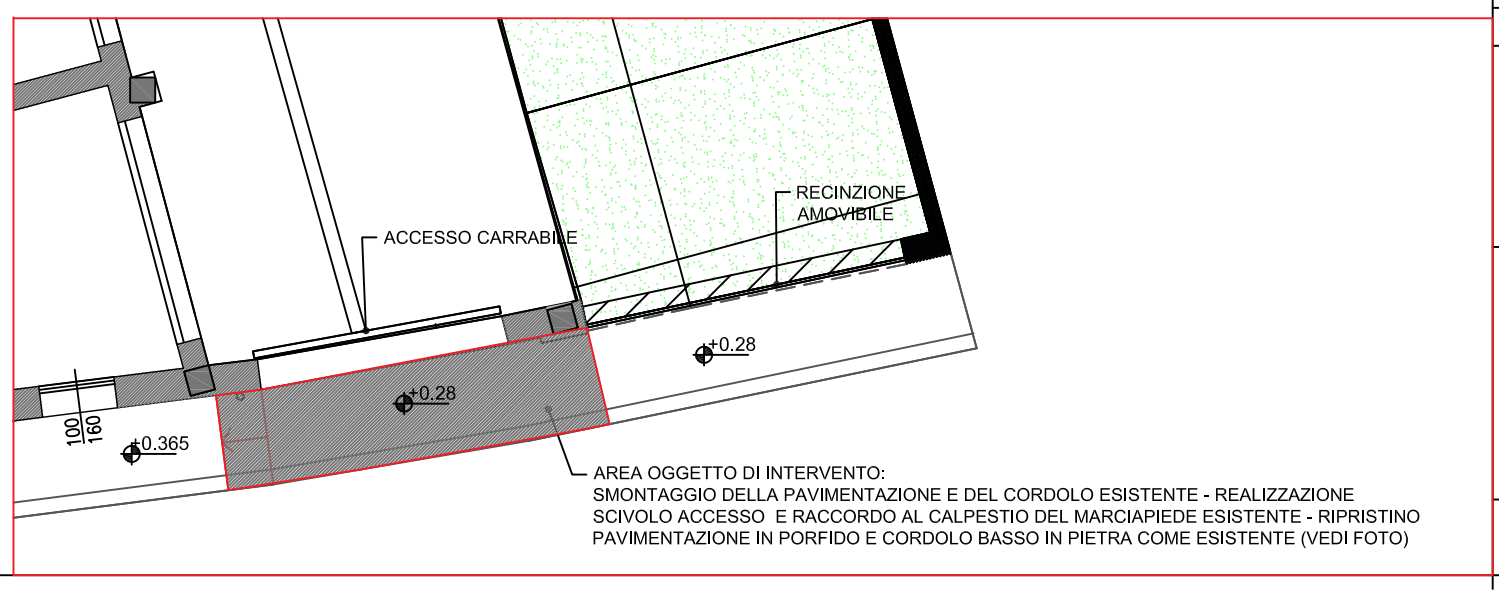

REVISIONE	DATA Date	
1	16/03/2018	
0	21.04.2017	EMISSIONE - ISSUE

CATASTO: Fano, Fg 141 mapp.1660, 1659

STUDIO PACI PROGETTAZIONI
Ing. Pietro Paci
Ing. Arch. Federico Paci
Piazzale Primo Maggio, 9 61121 Pesaro-tel.fax 0721/31969

COMMESSA - Job
125

Titolo: Piano di Recupero in variante al Piano Particolareggiato del Centro Storico,
Complesso di Santa Maria Nuova
Unità Edilizia 27- Convento e Unità Edilizia 28 - Sala polivalente

Committente: Provincia Picena di San Giacomo della Marca dei Frati Minori

SCALA-Scale
fuori scala

SOSTITUISCE IL
Replacing

SOSTITUITO DAL
Replaced from

Oggetto: U.E.28 - ACCESSO CARRABILE

DWG.
-