FOTO N.1

FOTO N.3

FOTO N.5

FOTO N.7

FOTO N.9

FOTO N.11

FOTO N.2

FOTO N.4

FOTO N.6

FOTO N.8

FOTO N.10

FOTO N.12

LEGENDA

- CADITOIE ESISTENTI
- CADITOIE NUOVE
- RACCORDO NUOVO
- CADITOIE ESISTENTI A POZZO
- VASCA BICAMERALE DI RACCOLTA E POMPAGGIO
- LINEA IN CADUTA
- LINEA IN PRESSIONE

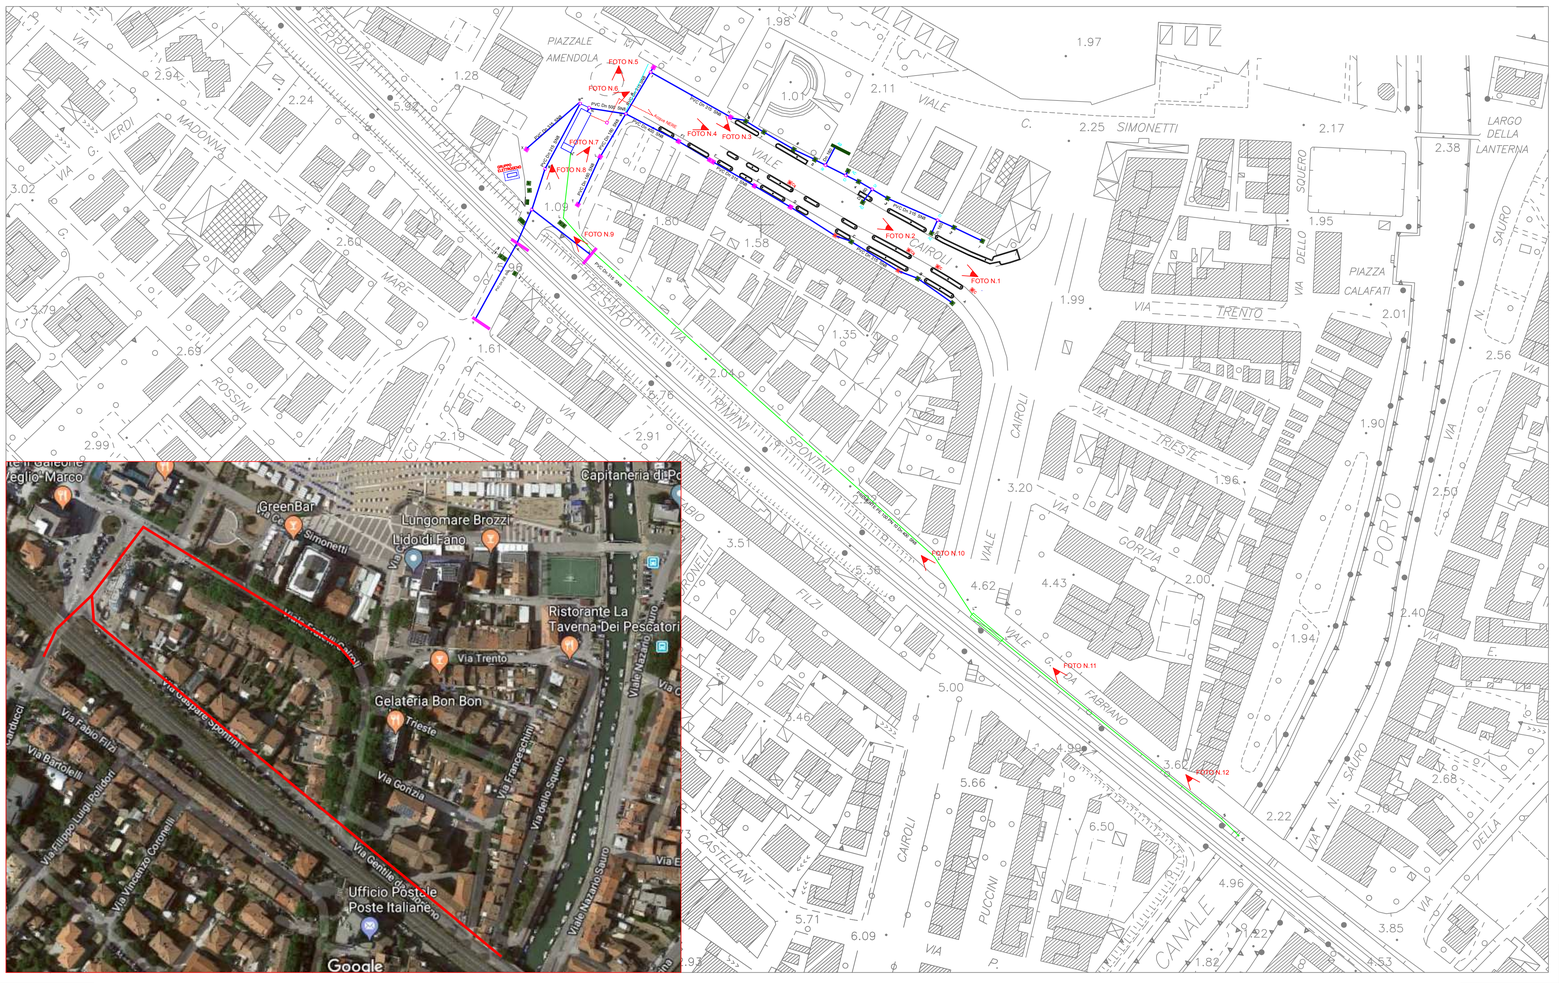

COMUNE DI FANO
PROVINCIA DI PESARO E URBINO

Descrizione

"REALIZZAZIONE IMPIANTO DI SOLLEVAMENTO ACQUE METEORICHE - ZONA LIDO (PIAZZALE AMENDOLA)"

Fase di progetto
DEFINITIVO/ESECUTIVO

Scala
1:400

Tavola
SC01

Elaborato
ALLEGATO_E_Piano di Sicurezza

INQUADRAMENTO URBANISTICO
INDICAZIONI STRADALI
ANALISI DEL CONTESTO
DOCUMENTAZIONE FOTOGRAFICA

cod.lavoro
21_2017

tipologia
SICUREZZA

Data
dicem.2017

File
SC01.dwg

Rev.	Data	Da
00	12.12.2017	geom. Raoul Cocchiaro

UNITA' DI PROGETTAZIONE ESECUTIVA

Committente:
COMUNE DI FANO

Responsabile del procedimento:
Dott. Arch. Adriano Giangolini

Il Coordinatore della Sicurezza in fase progettuale:
Geom. Raoul Cocchiaro
Via Mura Sangallo, 50 61032 Fano (PU)

Il Coordinatore della Sicurezza in fase esecutiva:
Geom. Raoul Cocchiaro
Via Mura Sangallo, 50 61032 Fano (PU)

Progettista generale:
Dott. Ing. Federico Fabbri

Collaboratori:
Dott. Gabriella Malanga
Geom. Bruno Agostinelli
P.I. Tedizio Zacchilli

IL RESPONSABILE DEL PROCEDIMENTO

IL CSP E CSE

IL PROGETTISTA

COLLABORATORI

geom. Raoul Cocchiaro
Via Mura Sangallo, 50 61032 Fano (PU)
CF. CCCRLA73D14D488F P.IVA 02090140415
Cell. 338.3945380