

Comune di Fano
Provincia di Pesaro Urbino
Settore LAVORI PUBBLICI

CENTRO CIVICO NELL'EX COLONIA TONNINI
IN FANO, LOCALITA' GIMARRA
1° STRALCIO


PROGETTO ESECUTIVO

STATO DI PROGETTO: PIANTA COPERTURA FABBRICATO
PIANTA COPERTURA CON VENTAGLIA
SEZIONE AA'
PARTICOLARE


PROGETTAZIONE: Geom. Mario Silvestrini
Progetto architettonico: P.L. Fabrizio Zucchi
Progetto impiantistico: P.L. Fabrizio Zucchi
Progetto rete idrica e scarichi: Dott. Ing. Silvio Comboni
Coordinamento sicurezza in prog.: Dott. Ing. Giulio Roberti
Collaboratori: Geom. Paolo Morelli
P.L. Gianluca Cantiani
Dott. Ing. Silvio Comboni
Dott. Arch. Pamela Lisoria
Dott. Ing. Sandro Sorbini

RESPONSABILE UNICO DEL PROCEDIMENTO:

| | | | | |
|--------|-------|-------|------|------|
| SCALA: | Varie | SPEC. | TAV. | REV. |
| DATA: | | | | A5 |

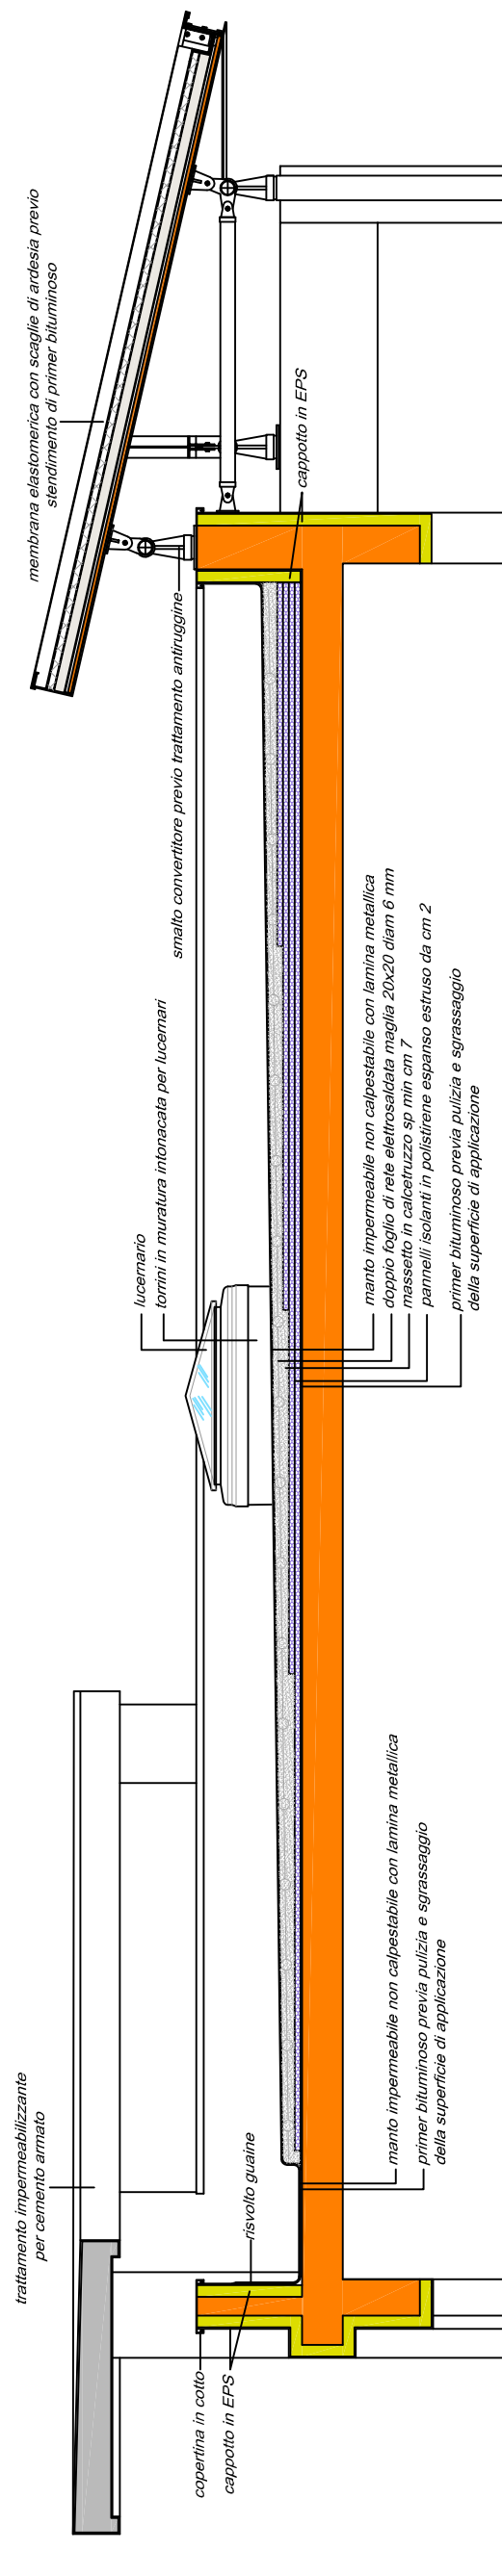

SEZIONE 1:50

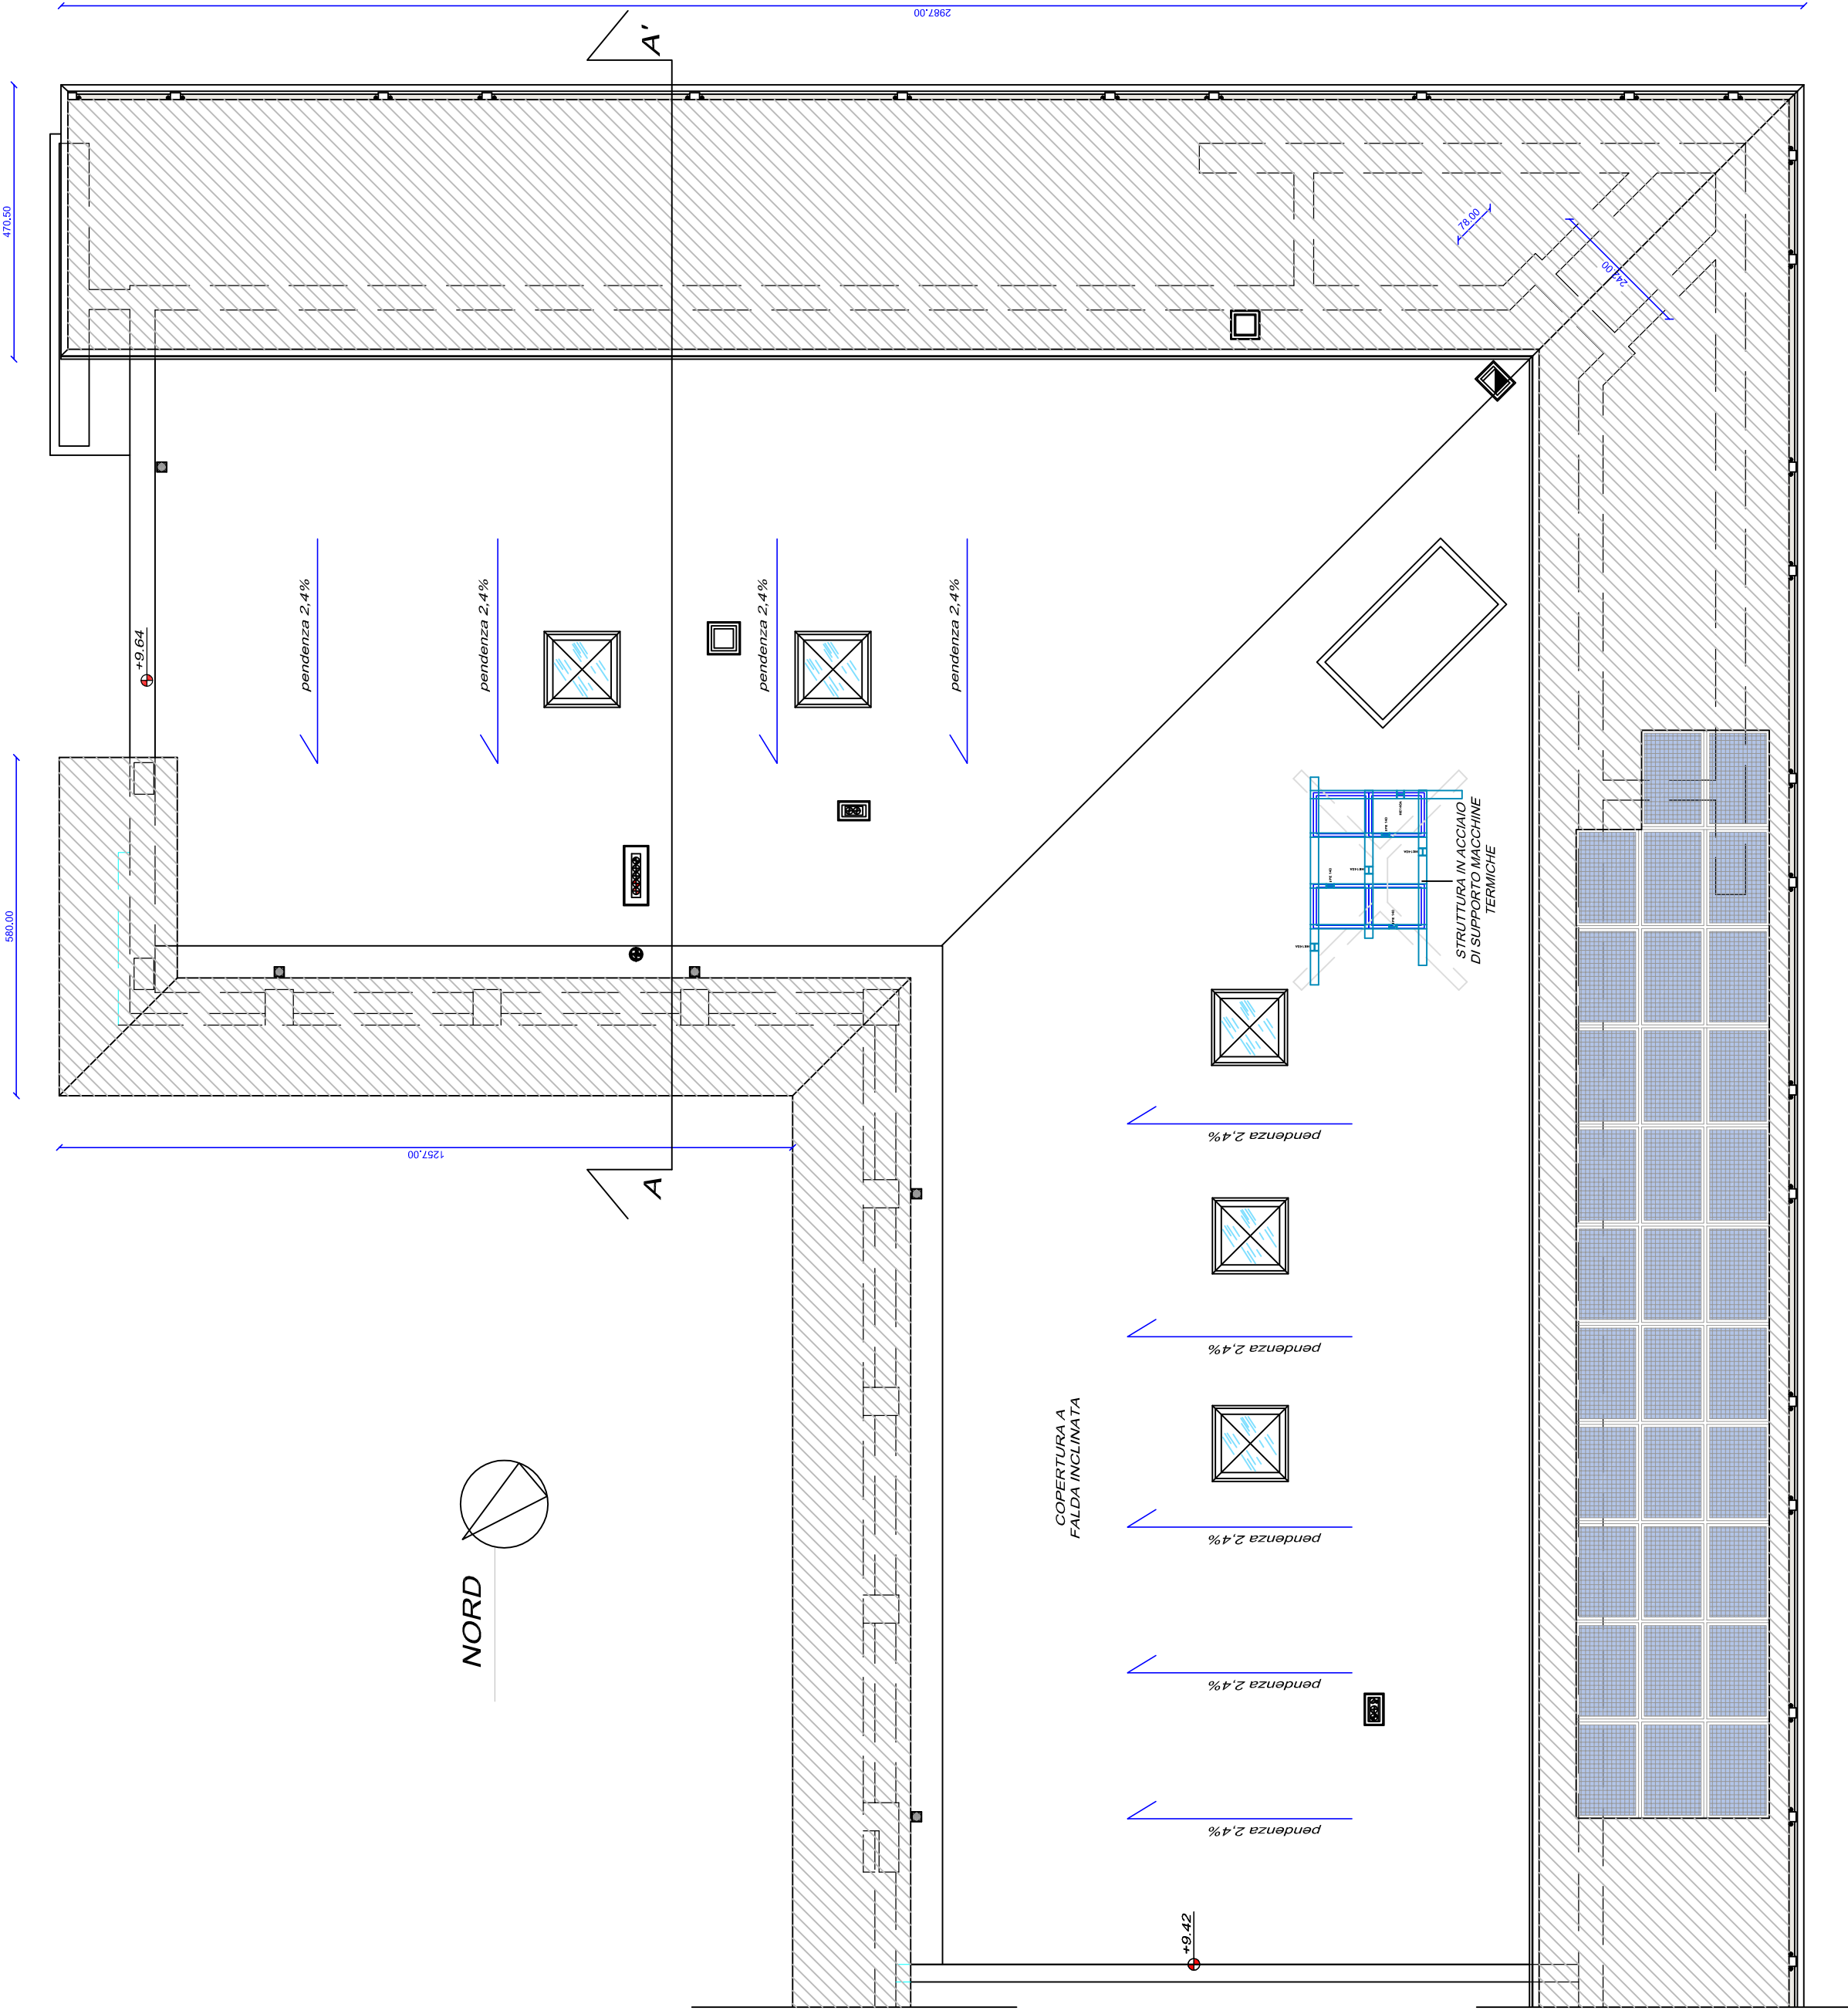

PIANTA COPERTURA 1:100

PIANTA COPERTURA CON VENTAGLIA 1:100