


DIMOSTRAZIONE DEL CALCOLO DELLA S.U.L. SCALA 1:500

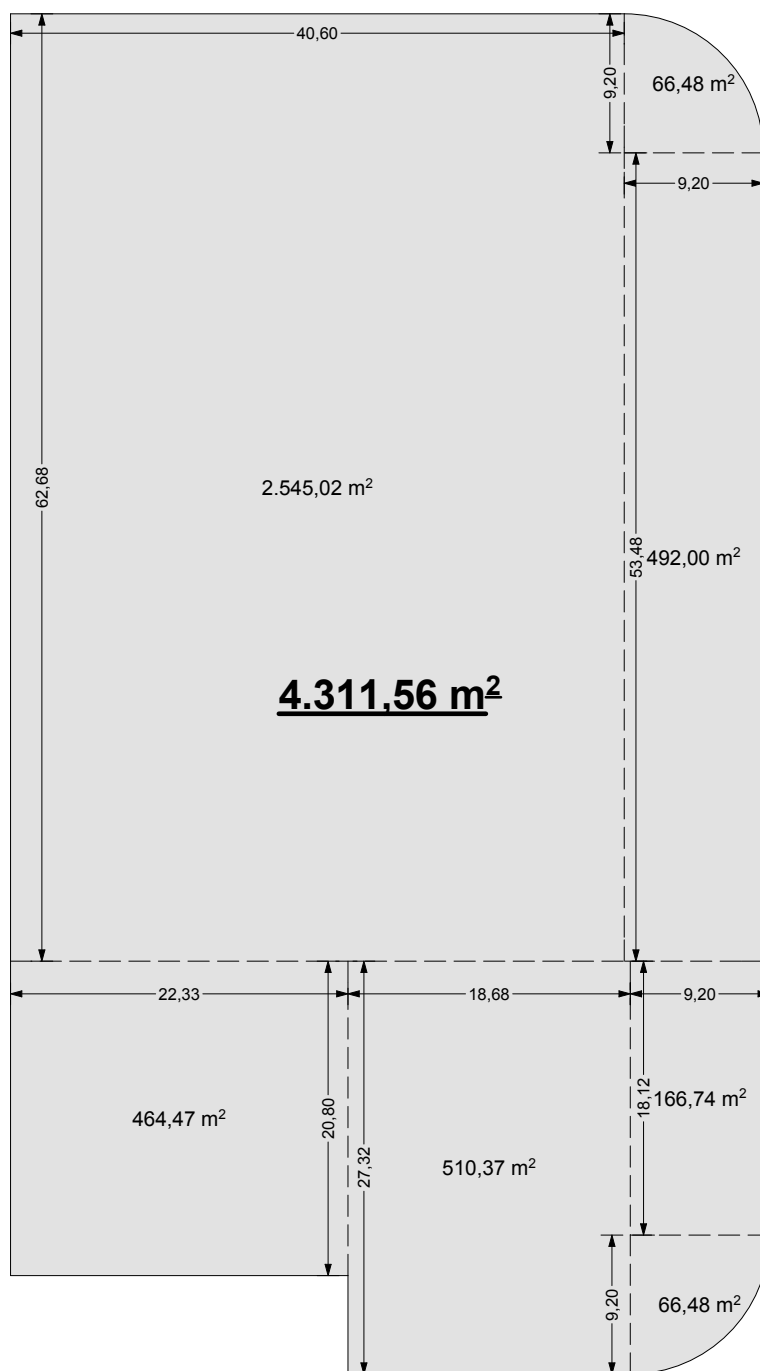

S.U.L. MAX REALIZZABILE → 5000 m²

CALCOLO S.U.L. DI PROGETTO:

$$2545,02+66,48+492,00+464,47+510,37+166,74+66,48 = 4311,56 \text{ m}^2 (< 5000 \text{ m}^2)$$