


# CALCOLO SUPERFICIE PARCHEGGI

SCALA 1:500

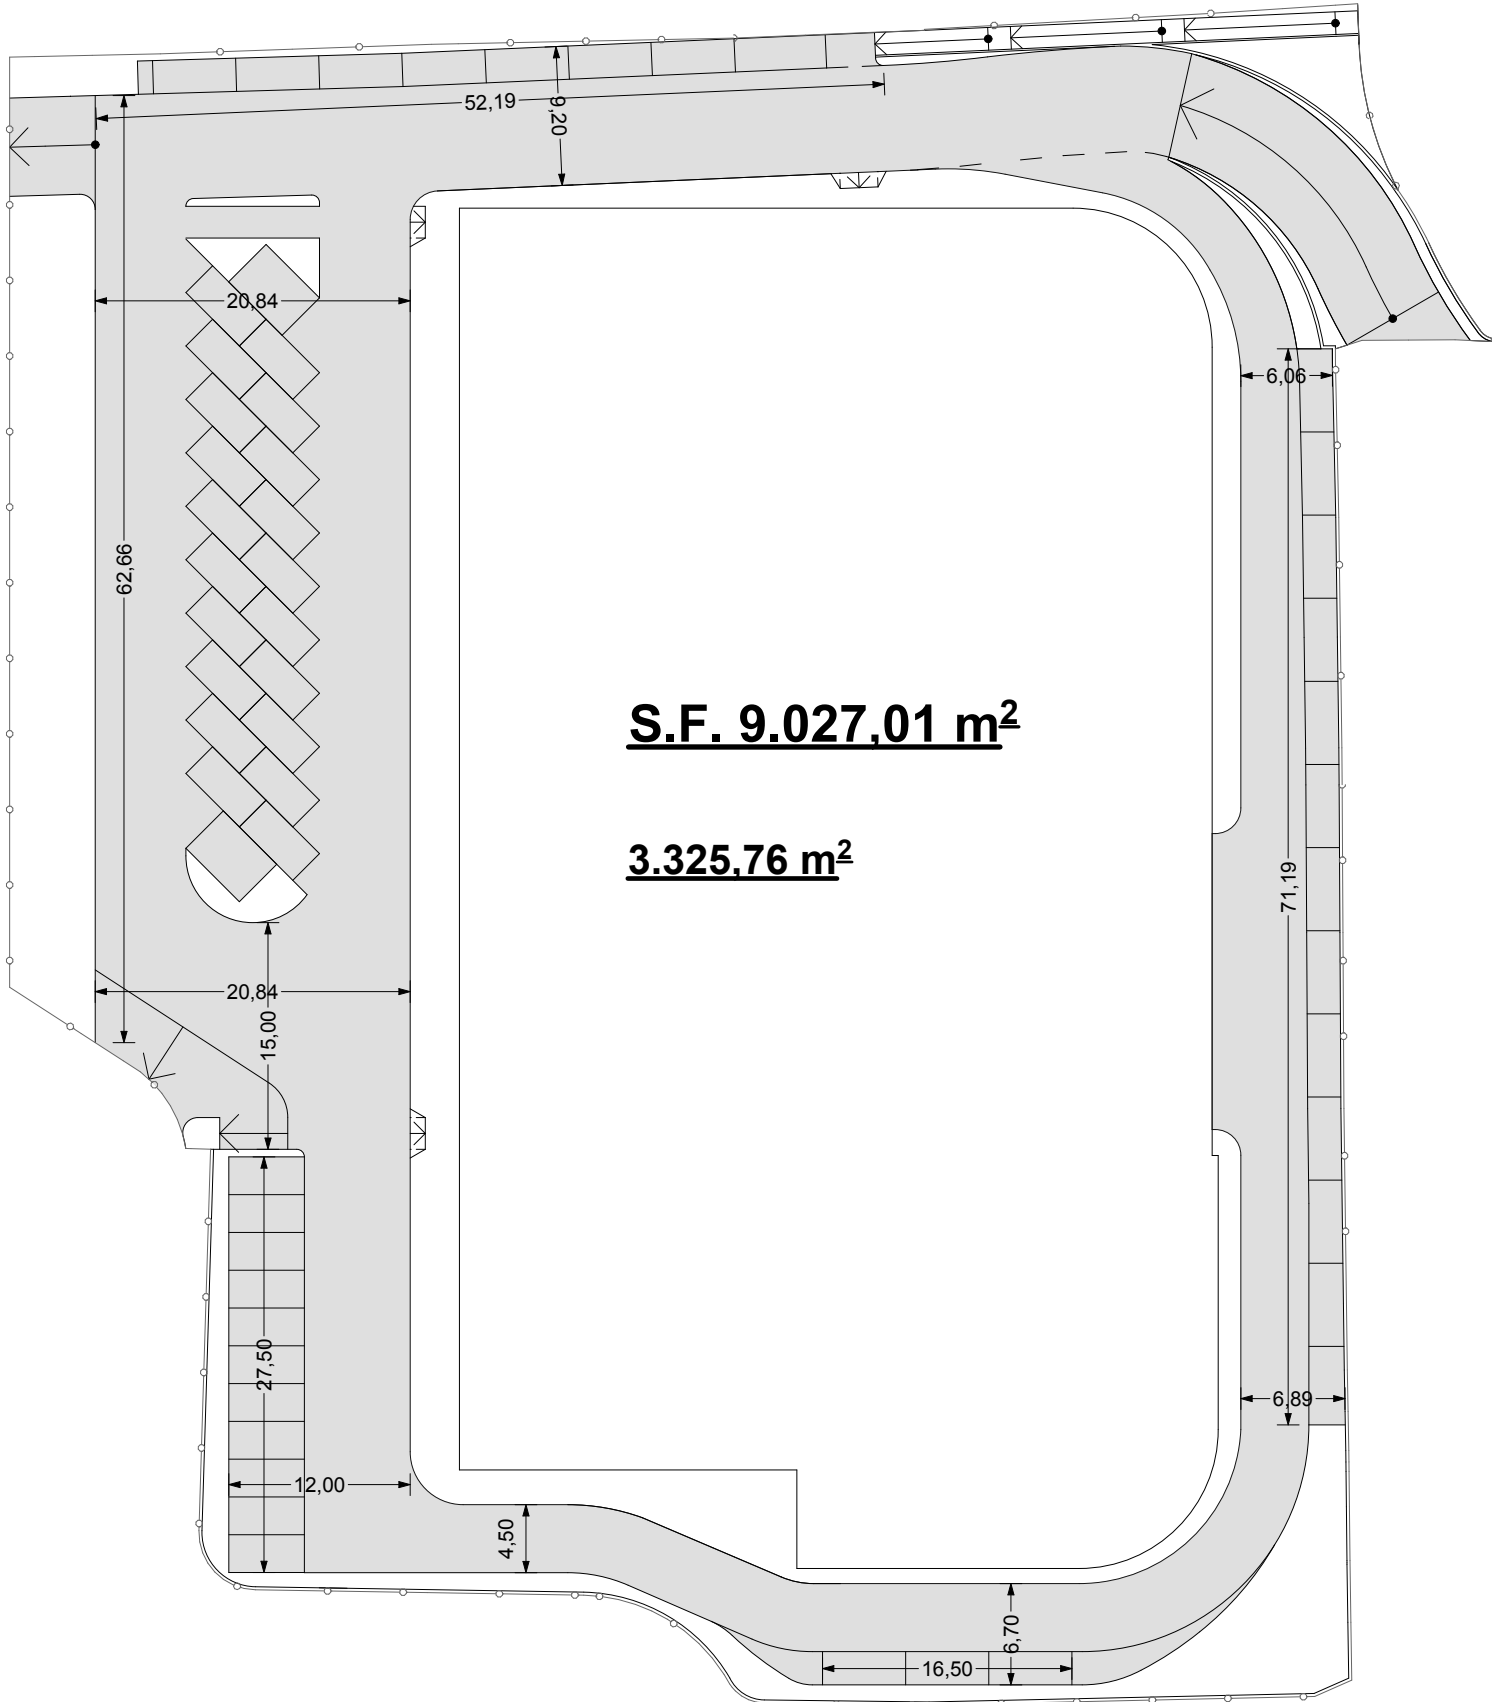

STANDARD DI PROGETTO: P1= 0,40 m<sup>2</sup>/m<sup>2</sup>

Pp= 0,30 m<sup>2</sup>/m<sup>2</sup>

TOTALE 0,70 m/m<sup>2</sup>

**SUP. MIN. PARCHEGGI** → 4450,99 m<sup>2</sup> (S.U.L.) x 0,70 m<sup>2</sup>/m<sup>2</sup> = 3018,09 m<sup>2</sup>

**TOTALE SUP. PARCHEGGI DI PROGETTO:** 3325,76 m<sup>2</sup> (> 3018,09 m<sup>2</sup>)