




# COMUNE DI FANO

PROVINCIA DI PESARO E URBINO

<p>GIU/EPPE FRAU/INI ARCHITETTO</p> <p>VIA VITRUVIO N. 22 - 61032 FANO (PU) TEL. 0721/827616 C.F. FRS GPP 55C22 D488F P.IVA. 02666170410 progettazione@studiodfrausini.it</p>	Committente	<b>MA.RE. s.r.l. RemaTarlazzi S.p.a.</b> P.I. 00177930419
	Progetto	<b>REALIZZAZIONE DEL COMPARTO UNITARIO "NUOVO ST3_P04"</b> (ex ST3_P04 e ST3_P36) PREVIA VARIANTE AL PRG DI QUEST' ULTIMO (ST3_P36)
Oggetto	<p align="center"><b>PROGETTO</b></p> <p align="center"><b>SVILUPPO ANALITICO DELLE SUPERFICI DA CEDERE AL COMUNE E SUPERFICI PRIVATE</b></p>	
Data	Elaboratore	Scala
<b>30/06/2011</b>		<b>1:500</b>

AI TERMINI DI LEGGE CI RISERVIAMO LA PROPRIETA' DI QUESTO DISEGNO CON IL DIVIETO DI RIPRODURLO O COMUNQUE RENDERLO NOTO A TERZI SENZA LA NOSTRA AUTORIZZAZIONE

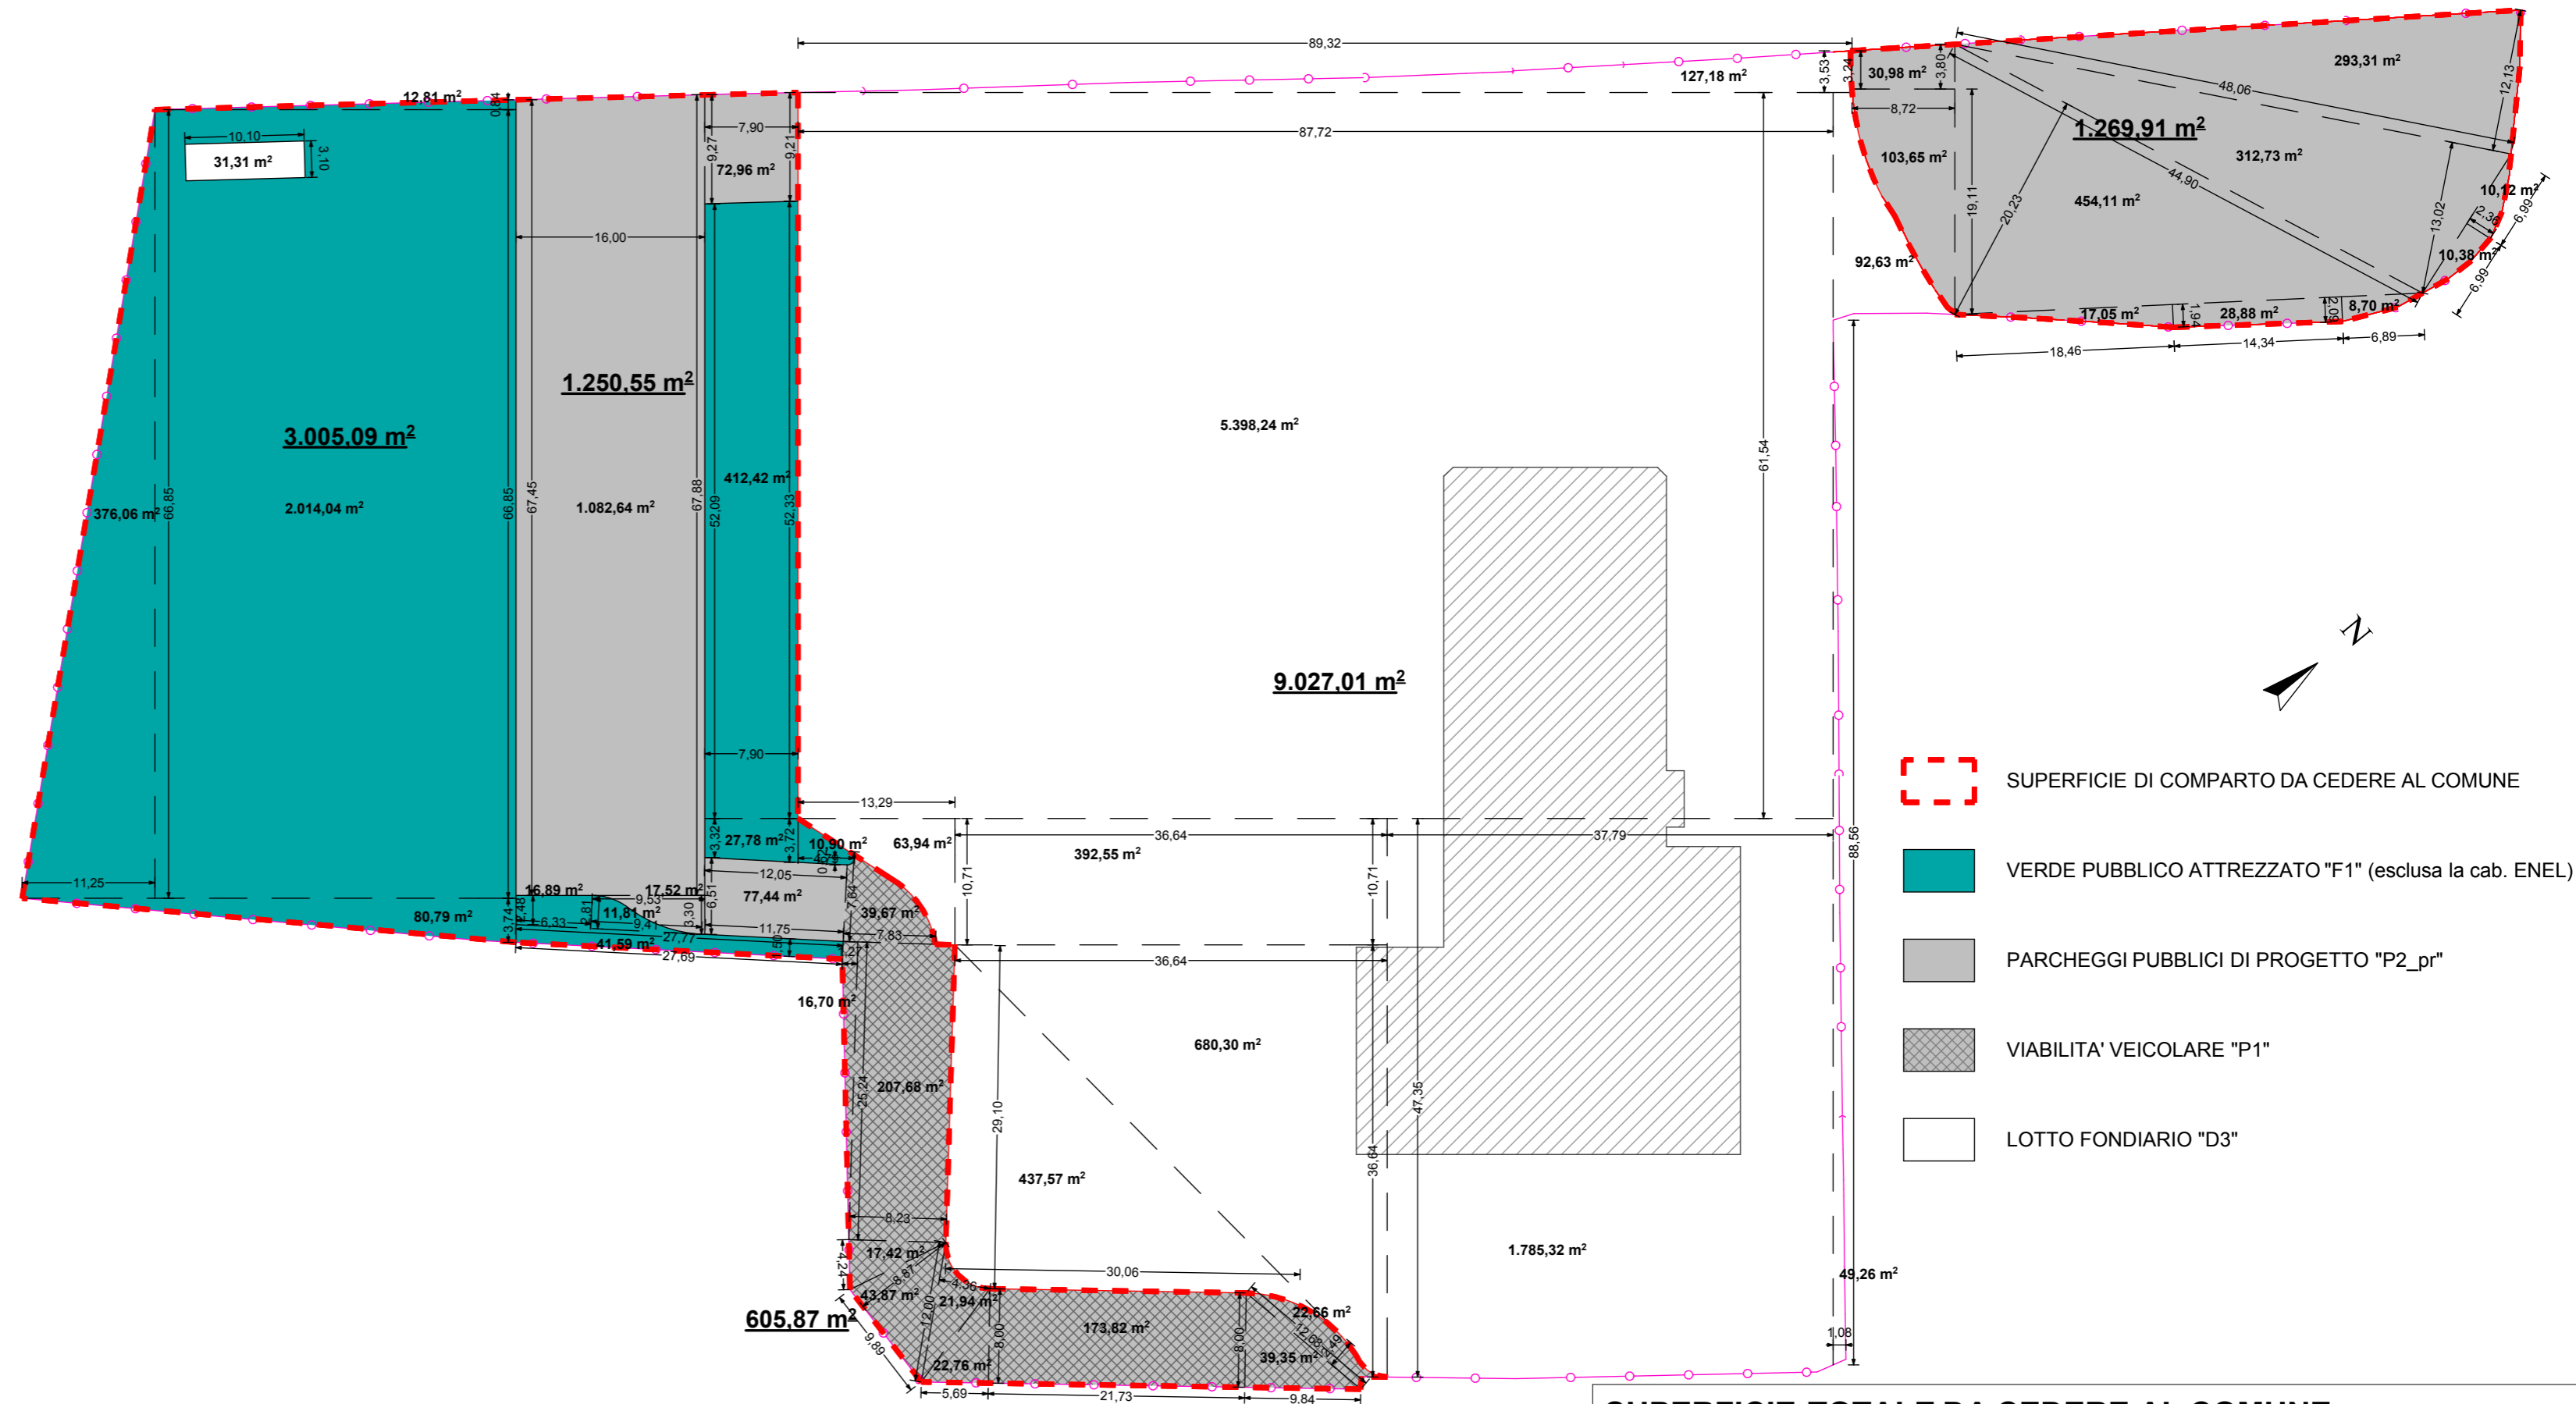

- SUPERFICIE DI COMPARTO DA CEDERE AL COMUNE
- VERDE PUBBLICO ATTREZZATO "F1" (esclusa la cab. ENEL)
- PARCHEGGI PUBBLICI DI PROGETTO "P2\_pr"
- VIABILITA' VEICOLARE "P1"
- LOTTO FONDIARIO "D3"

### SUPERFICIE TOTALE COMPARTO

$$3005,09 + 31,31 + 1250,55 + 605,87 + 9027,01 + 1269,91 = \mathbf{15189,74 \text{ mq}}$$

### SUPERFICIE TOTALE DA CEDERE AL COMUNE

VERDE PUBBLICO ATTREZZATO "F1"	→	3005,09 m <sup>2</sup>
PARCHEGGI PUBBLICI DI PROGETTO "P2_pr"	→	2520,46 m <sup>2</sup>
VIABILITA' VEICOLARE "P1"	→	605,87 m <sup>2</sup>
CABINA ENEL		31,31 m <sup>2</sup>
<b>TOTALE</b>		<b>6162,73 m<sup>2</sup></b>