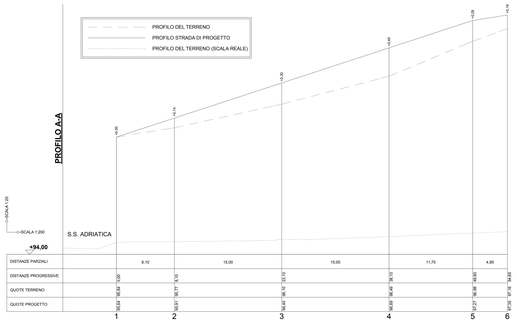

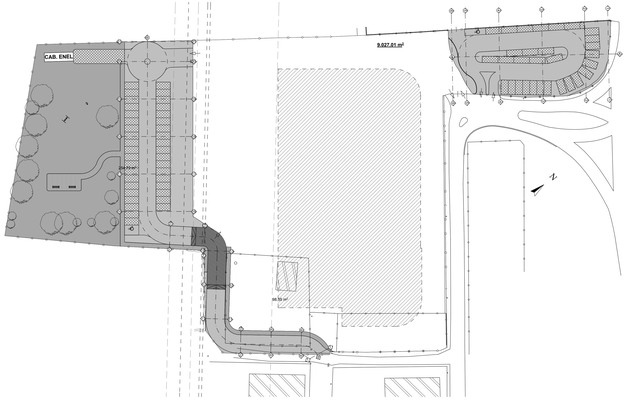

SEZIONI PROFILO A-A SCALA 1:100

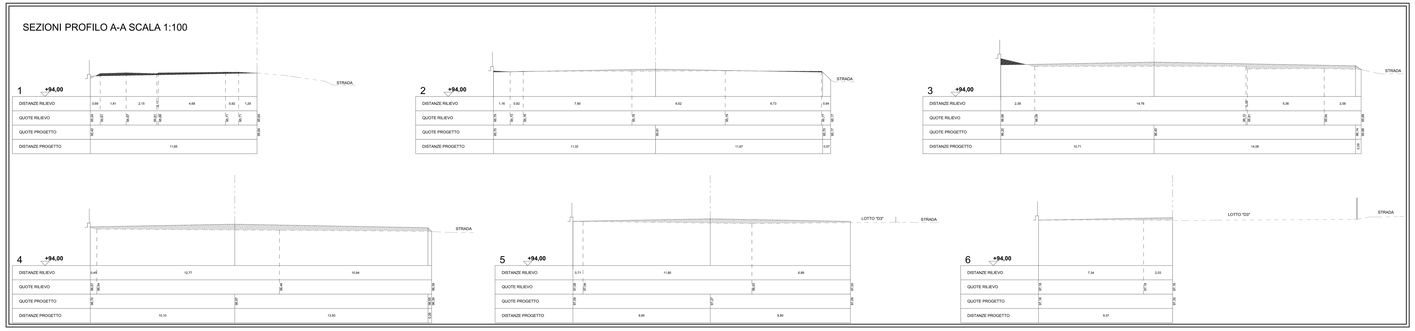

SEZIONI PROFILO B-B SCALA 1:100

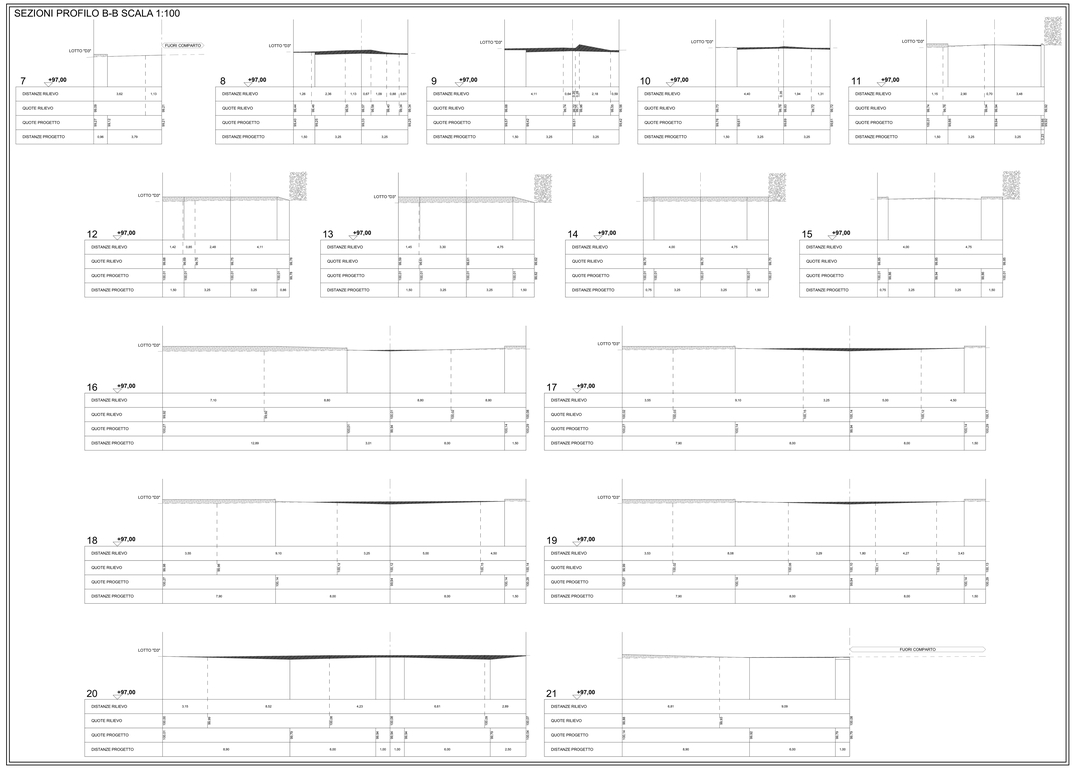

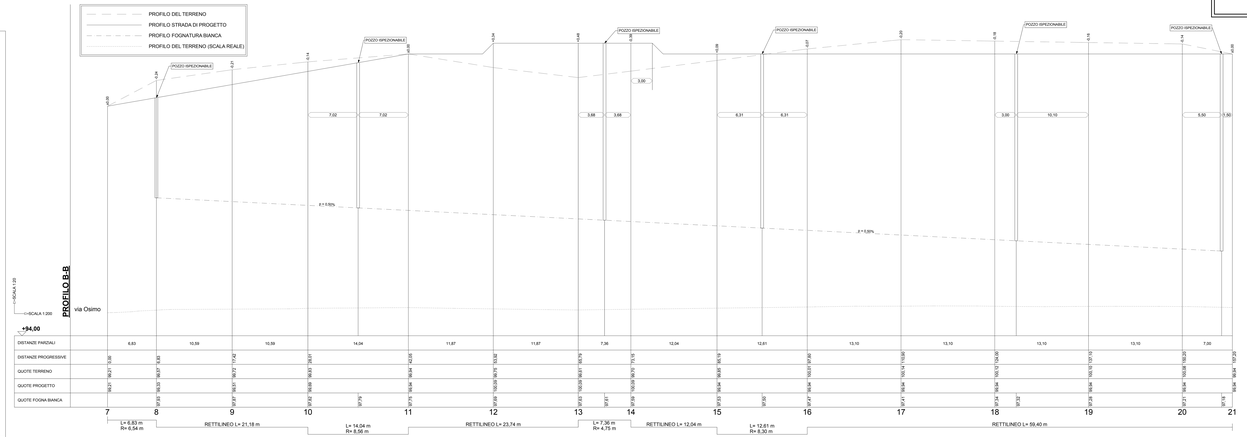

PARTICOLARI TIPO DELLE SEZIONI STRADALI

SCALA 1:50

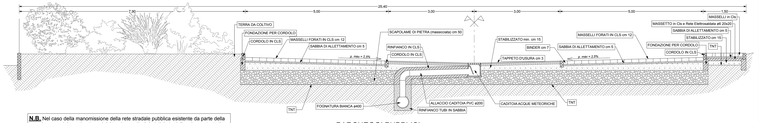

PARCHEGGI PUBBLICI

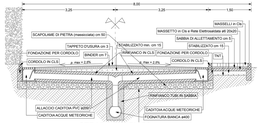

STRADA PUBBLICA

N.B. Nel caso della manomissione della rete stradale pubblica esistente da parte della posa in opera dei nuovi sottoservizi, i bombamenti e i rinnovi stradali andranno trattati secondo il **provvedimento n° 146/06 del 28/03/2006** ed in particolare al **punto 2 "strade bitumate"** e dovrà essere eseguito come segue:

1 - prima di iniziare gli scavi, la sede stradale bitumata dovrà essere tagliata con idonea sega a disco oppure con martello idraulico o pneumatico;
2 - dopo aver eseguito il rinfianco dei tubi:
- fino a cm 10 sopra l'estradosso della condotta posta in opera si potrà utilizzare indifferentemente misto cementato di consistenza adeguata (dosaggio di cemento pari a 0,7 qm³), misto granulare di frantoio (stabilizzato D40) o sabbia;
- da detta quota e fino a cm 40 dal piano viabile si dovrà utilizzare esclusivamente misto granulare di frantoio (stabilizzato D40);
- al di sopra di tale materiale dovrà essere steso uno strato di cm 30 di misto cementato, su cui dovrà essere eseguita in tempi brevi la pavimentazione stradale in conglomerato bituminoso bynder a caldo o a freddo preconfezionato, dello spessore di cm 10;
3 - solamente ad avvenuta esecuzione di tale pavimentazione potrà essere ripartita al transito la parte di sede stradale precedentemente manomessa;
4 - nel caso di manomissione di strade sterrate, invece del misto granulare di frantoio si dovrà utilizzare misto cementato;
5 - trascorsi tre mesi si dovrà procedere alla fresatura della strada per lo spessore di cm 3,00 e per la larghezza pari alla metà dell'intera sede stradale (m 4,00 per gli attraversamenti) e quindi alla posa del tappeto di usura in conglomerato bituminoso a caldo al fine di riportare il piano viabile alla quota originaria.

COMUNE DI FANO

PROVINCIA DI PESARO E URBINO

DELEGHE PROFESSIONI
ARCHITETTO
MA.RE. s.r.l. RemaTarlazzi S.p.a.
P.I.: 02177930419
Via Gorizia 2/a - 61122 Pesaro
Tel. 0721 371 - Fax 0721 371 200
www.tarlazzi.it - info@tarlazzi.it

Progetto: **REALIZZAZIONE DEL COMPARTO UNITARIO** "NUCVO ST3_P04" (ex ST3_P04 e ST3_P36) **PREVIA VARIANTE AL PRG DI QUEST' ULTIMO** (ST3_P36)

Oggetto: ***OPERE DI URBANIZZAZIONE***

RETE VIARIA E PARCHEGGI

Tavola: **L**

Data	Elaborato	Scala
30/06/2011		1:500

A TERMINI DI LEGGE CI RISERVIAMO LA PROPRIETA' DI QUESTO DISEGNO CON IL DIVIETO DI RIPRODURLO O COMUNQUE RENDERLO NOTO A TERZI SENZA LA NOSTRA AUTORIZZAZIONE