


C.T.P. scala 1:10000

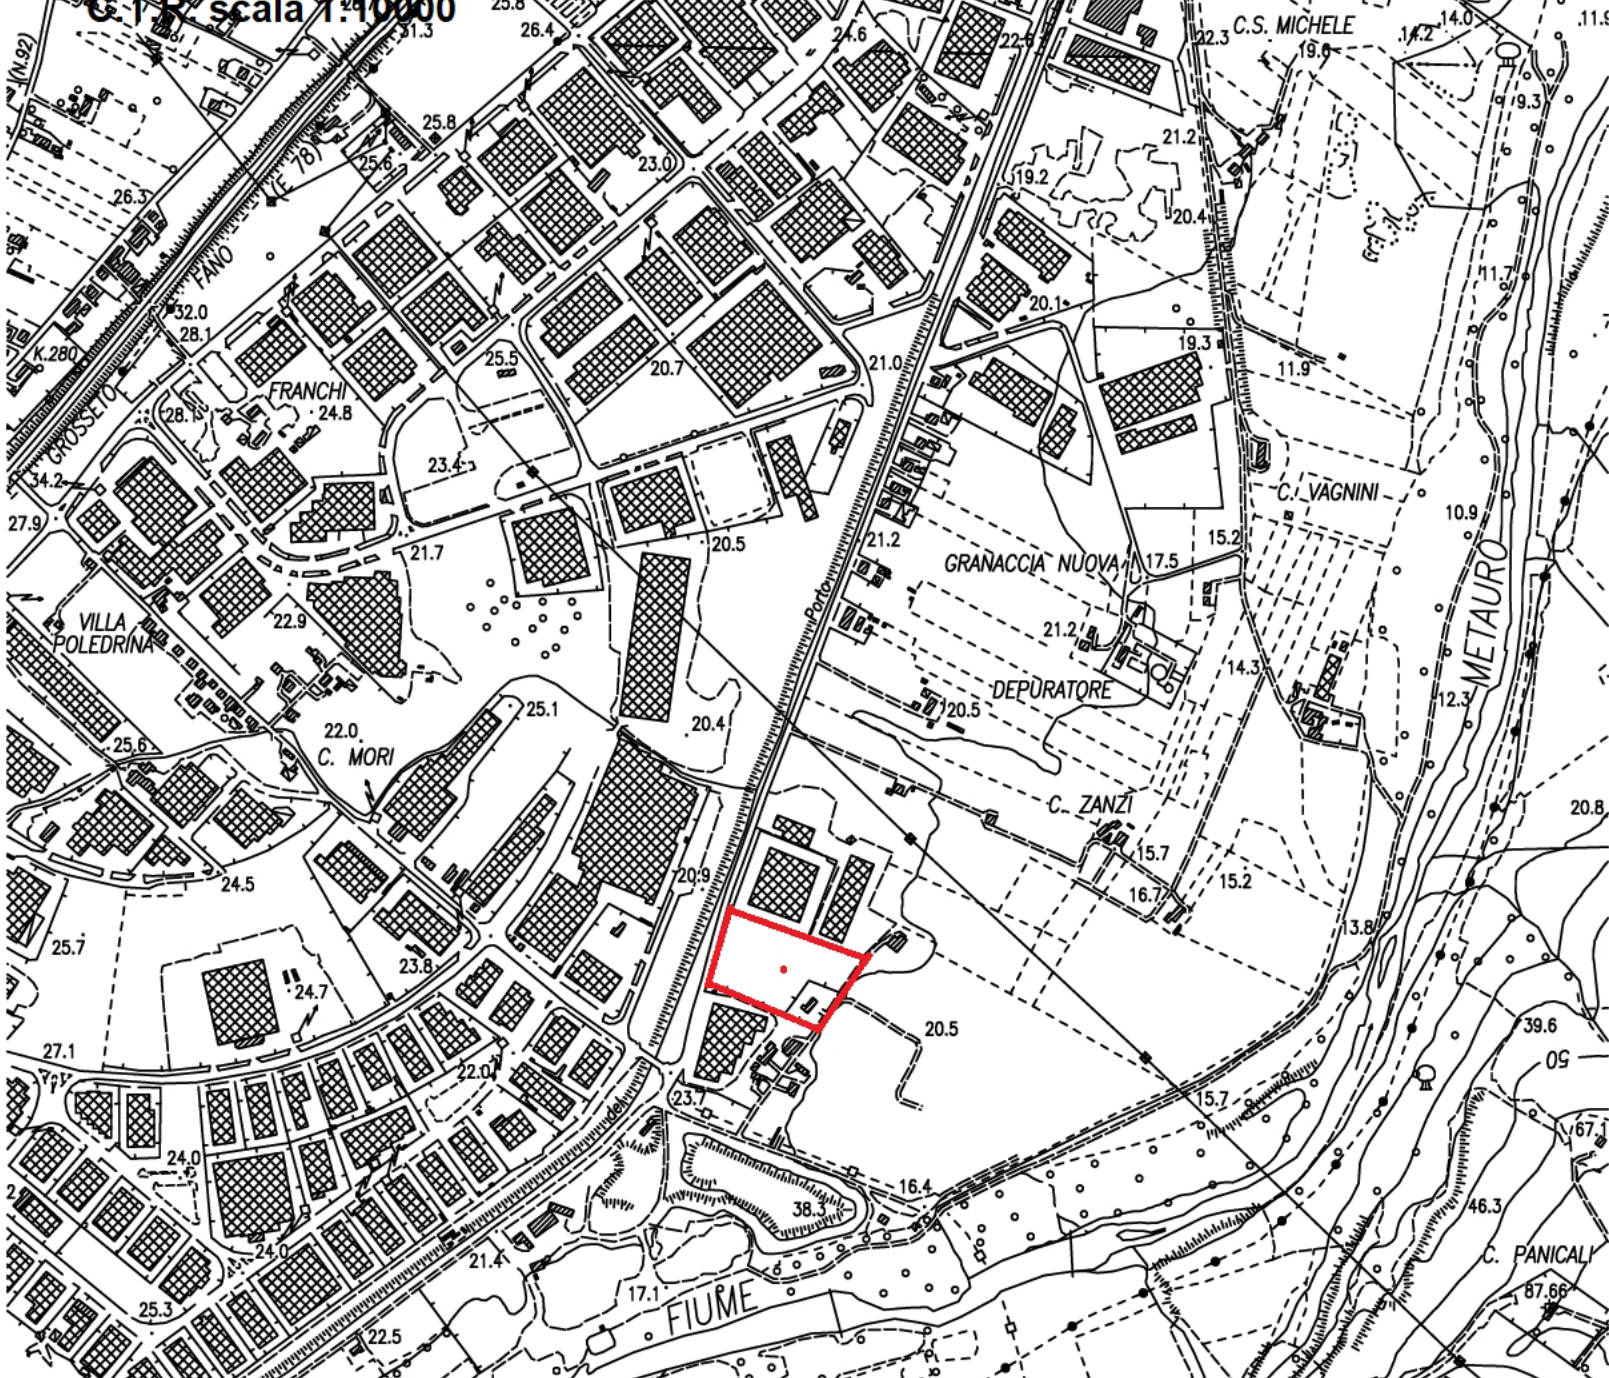

C.S. MICHELE

FRANCHI

VILLA POLEDRINA

C. MORI

GRANACCIA NUOVA

DEPURATORE

C. ZANZI

C. VAGNINI

METAURO

FIUME

C. PANICALI



