


☒ POZZETTO RACCORDO ACQUE NERE

(VB) VASCA BIOLOGICA

— FOGNA ACQUE BIANCHE
- - - FOGNA ACQUE BIANCHE IN PRESSIONE
— FOGNA ACQUE NERE
- - - FOGNA ACQUE NERE IN PRESSIONE

□ POZZETTO PLUVIALI
☒ POZZETTO RACCORDO ACQUE BIANCHE
☒ POZZETTO POMPA ACQUE BIANCHE
☒ POZZETTO RACCORDO ACQUE NERE
(VB) VASCA BIOLOGICA

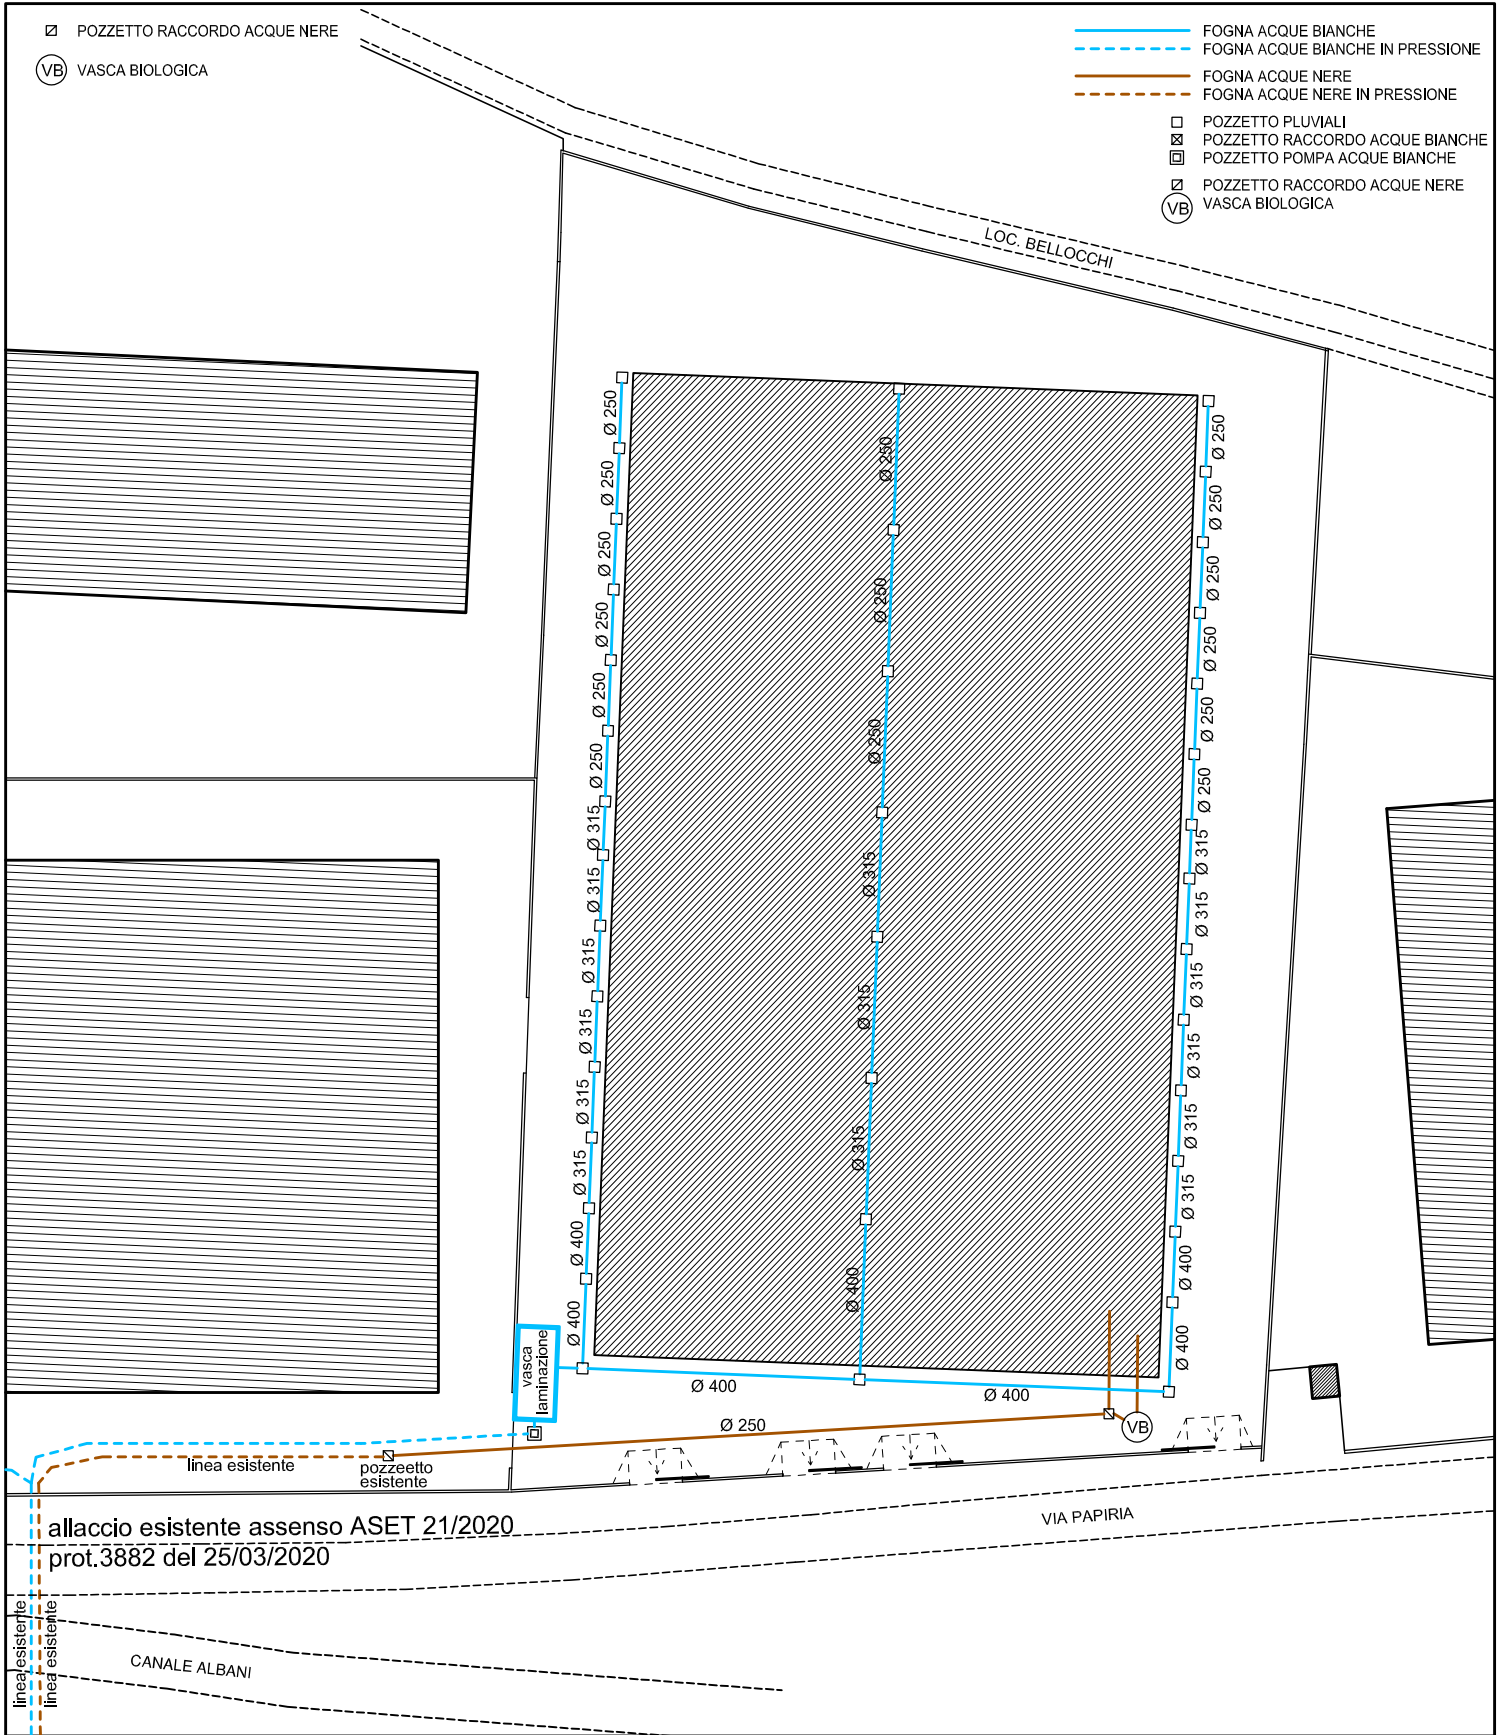

SCHEMA FOGNE - scala 1:1000