



STATO DI PROGETTO CON ARREDI FUNZIONALI (1:100)

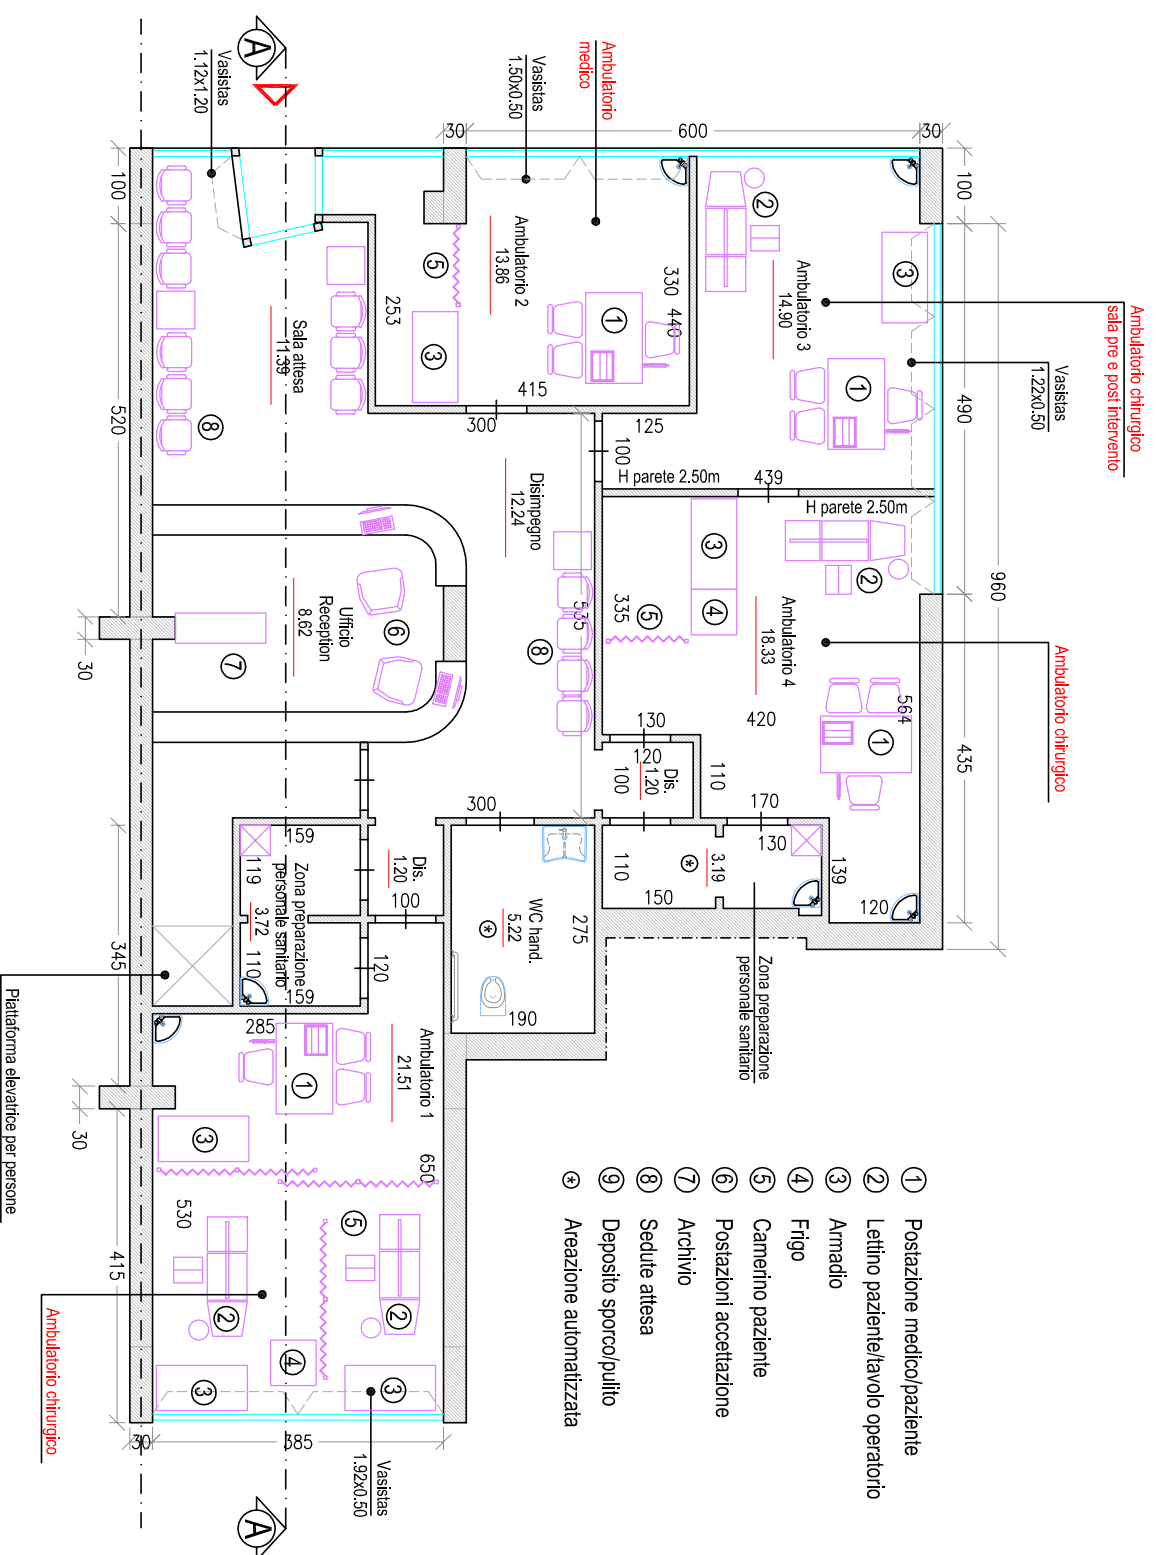

PIANTA PIANO TERRA

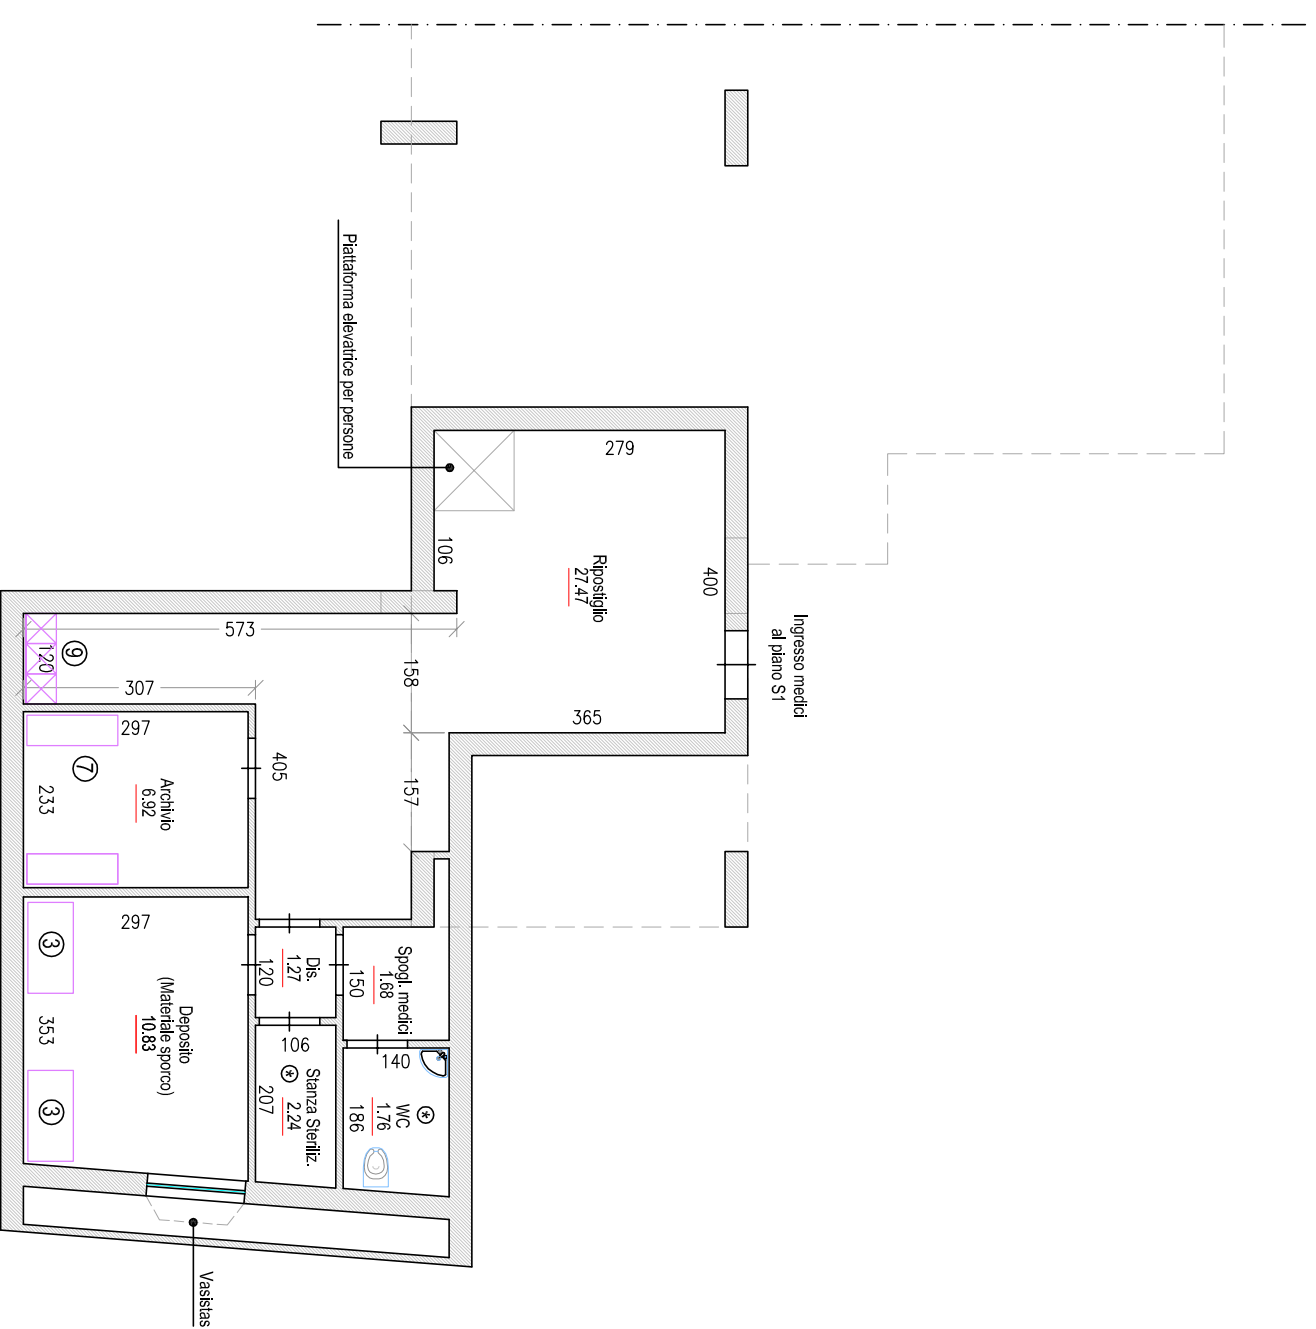

PIANTA INTERRATO