


PIANTA DELLE COPERTURE

SCALA 1:200

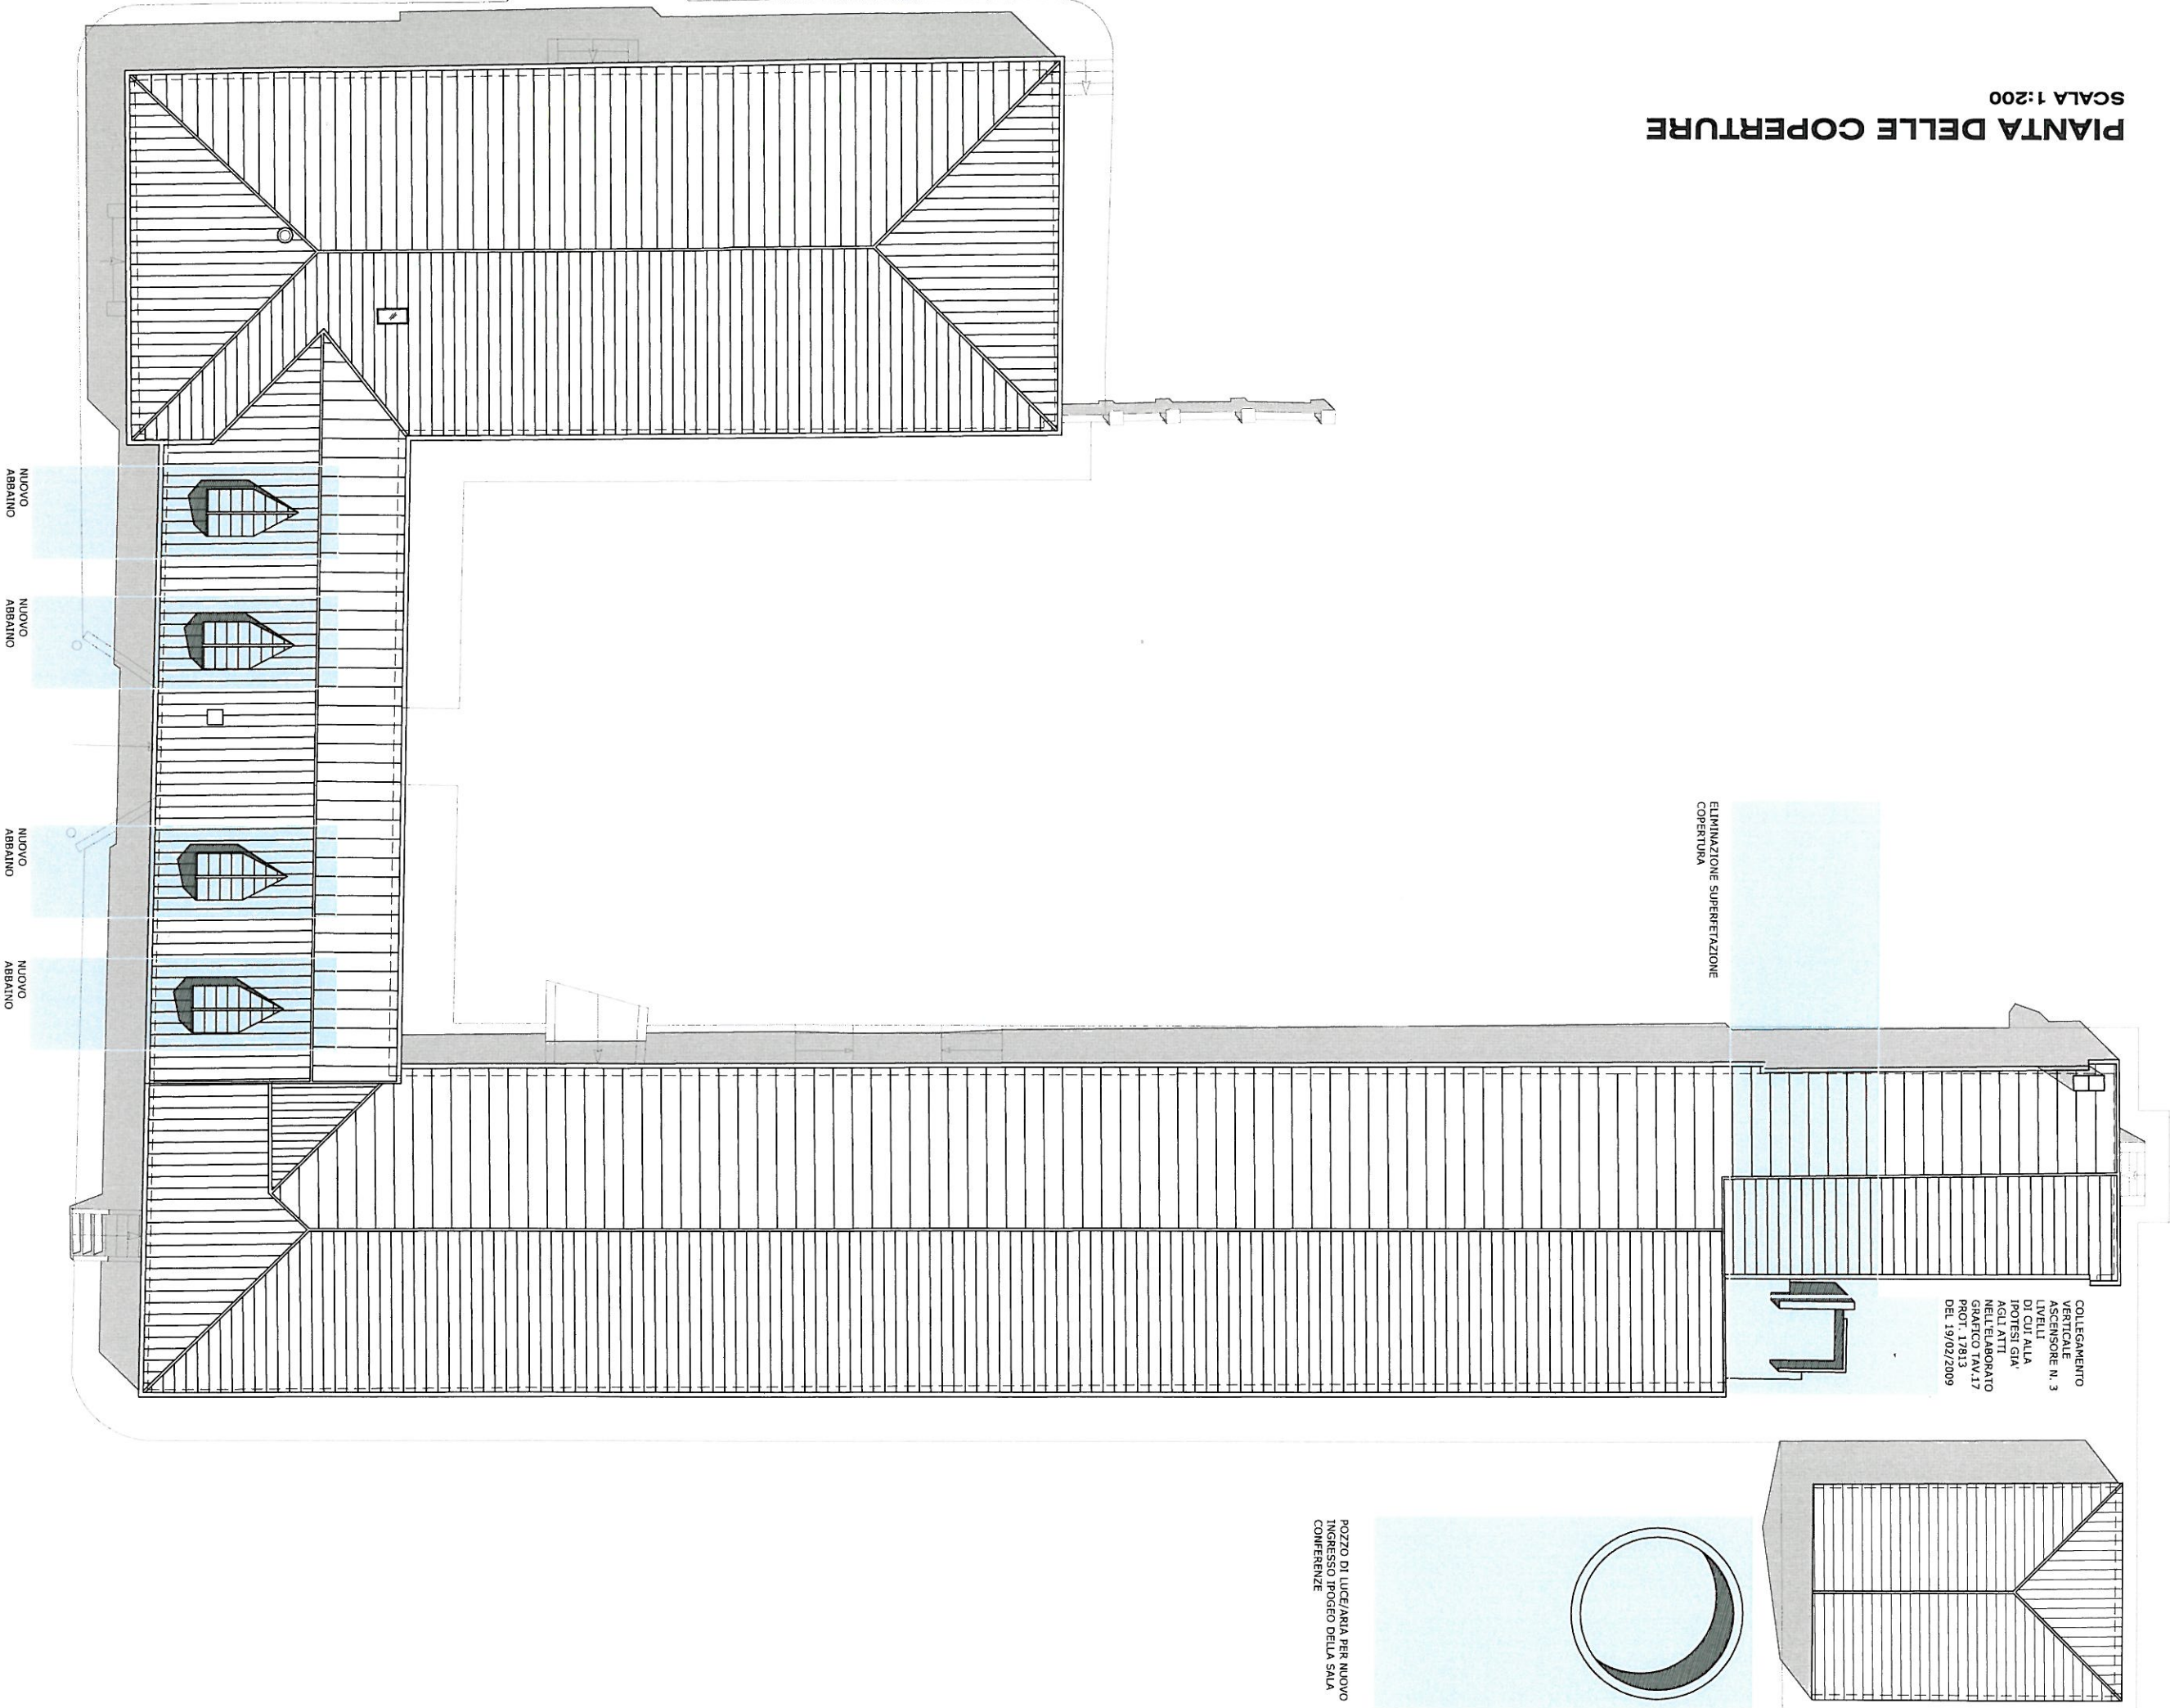

ELIMINAZIONE SUPERFETTAZIONE
COPERTURA

COLLEGAMENTO
VERTICALE
ASCENSORE N. 3
LIVELLI
DI CUT ALLA
IPOTESI GIA'
AGLI ATTI
DELL'ELABORATO
PROT. 17213
DEL 19/02/2009

POZZO DI LUCE/ARIA PER NUOVO
INGRESSO IPOGEO DELLA SALA
CONFERENZE

- D'ERRICO ASSOCIATI - ARCH. SERGIO D'ERRICO
Via della Giustizia 10 - FANO (PU) - tel. 0721/803933 -
fax 0721/802785 - derrico.associati@sestante.net

MODIFICHE DEL PROGETTO IN VARIANTE:
PIANTA COPERTURA