


**PROSPETTO** SCALA 1:200

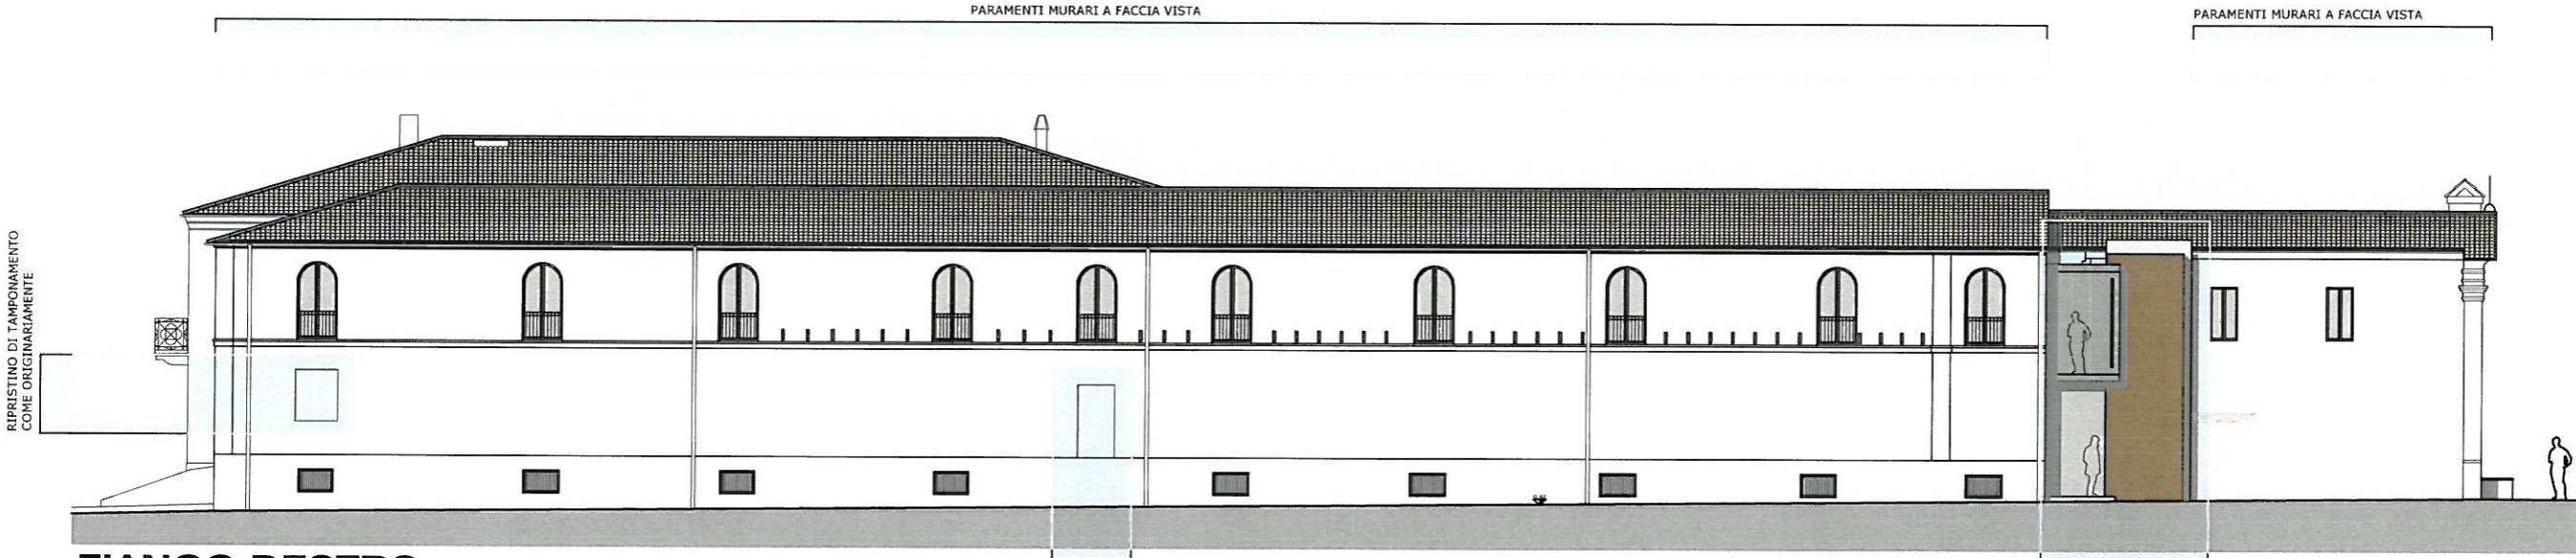


**FIANCO DESTRO**  
SCALA 1:200

RIPRISTINO "VELO DI INTONACO" AVENTE LE STESS E CARATTERISTICHE CROMATICHE E ORGANOLETTICHE DI QUELLO ORIGINALE

RIPRISTINO DI TAMPONAMENTO COME ORIGINARIAMENTE

PARAMENTI MURARI A FACCIA VISTA

REALIZZAZIONE VANO ASCENSORE CON FINITURE ESTERNE IN CORTEN E VETRO

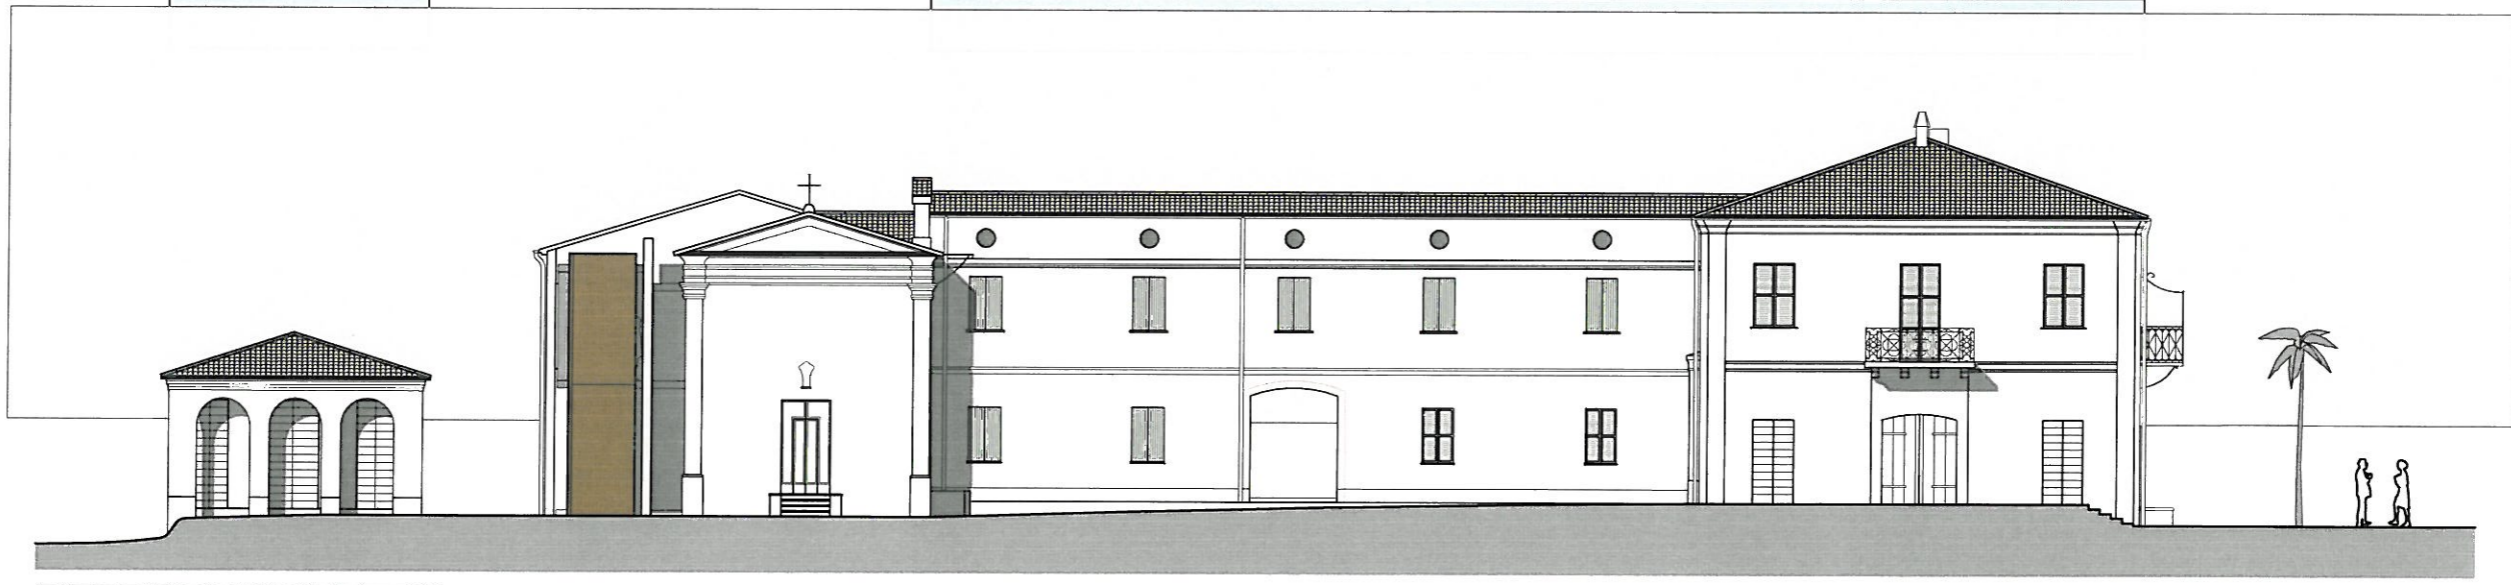

**RETROPROSPETTO** SCALA 1:200

MODIFICHE DEL PROGETTO IN VARIANTE:  
PROSPETTI

- D'ERRICO ASSOCIATI - ARCH. SERGIO D'ERRICO  
Via della Giustizia 10 - FANO (PU) - tel.0721/803933 -  
fax 0721/802785 - derrico.associati@sestante.net

