



PARAMENTI MURARI A FACCIA VISTA

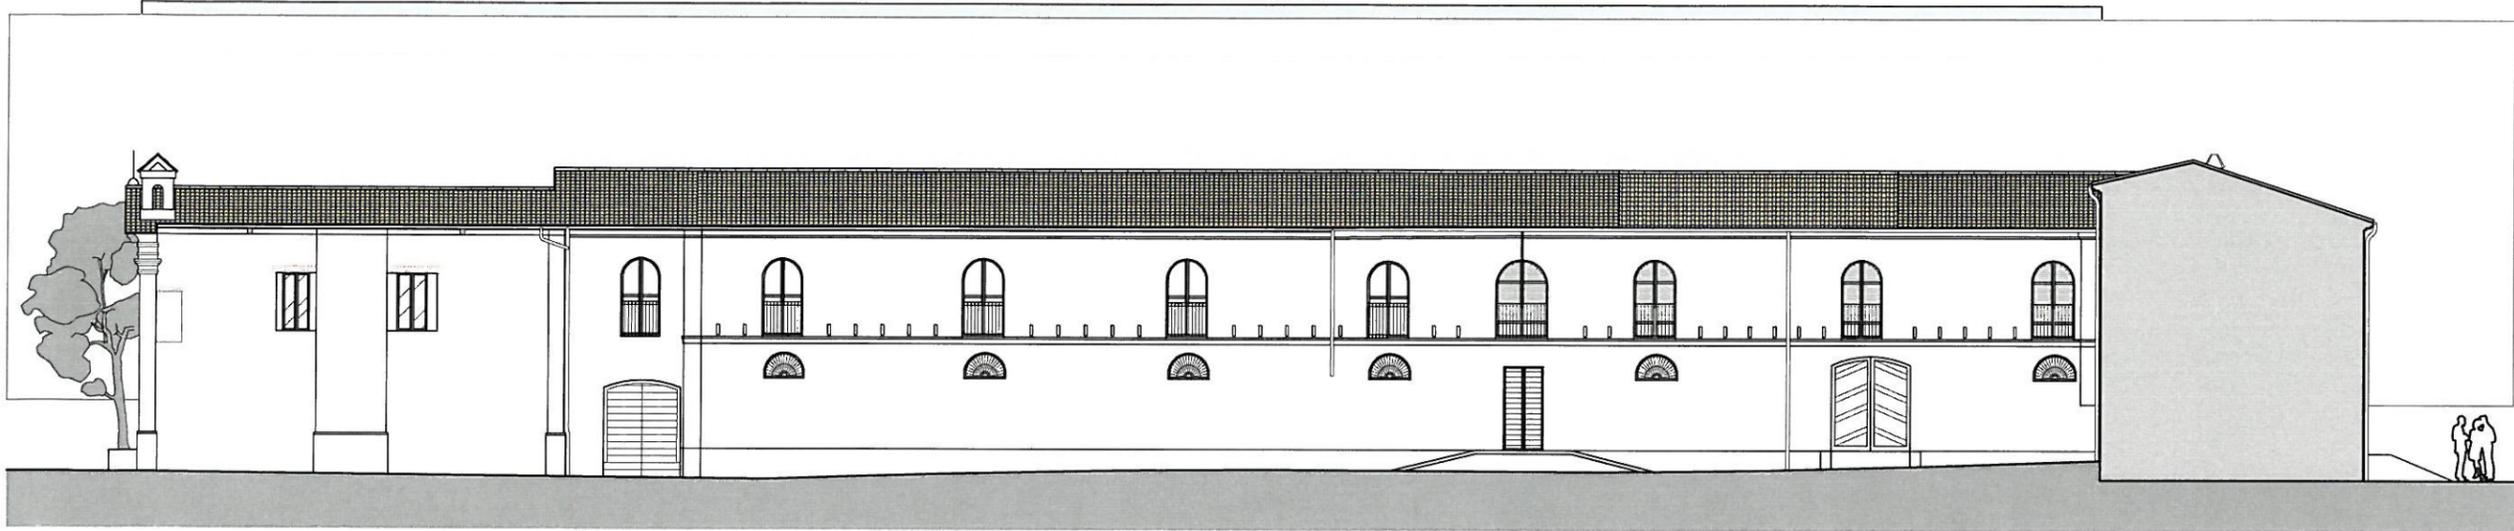

FIANCO DESTRO INTERNO SCALA 1:200

RIPRISTINO "VELO DI INTONACO" AVENTE LE STESSER CARATTERISTICHE CROMATICHE E ORGANOLETTICHE DI QUELLO ORIGINALE

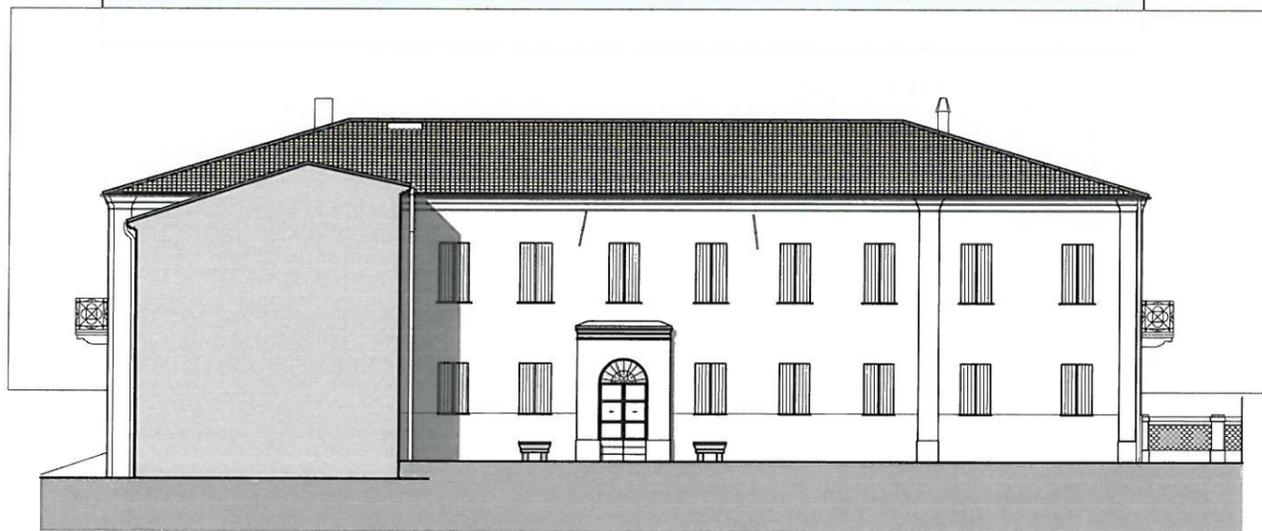

FIANCO SINISTRO INTERNO SCALA 1:200

RIPRISTINO "VELO DI INTONACO" AVENTE LE STESSER CARATTERISTICHE CROMATICHE E ORGANOLETTICHE DI QUELLO ORIGINALE



FIANCO SINISTRO SCALA 1:200

