## PLANIMETRIA GENERALE
Scala 1:200

## PARTICOLARE IMPIANTO DI ILLUMINAZIONE PUBBLICA

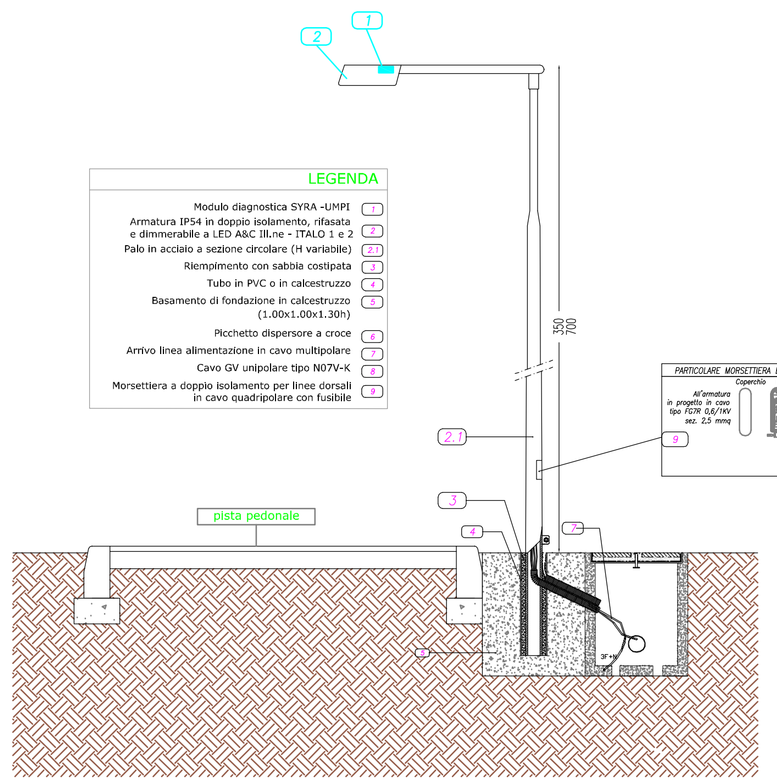


## INQUADRAMENTO GENERALE
Scala 1:500

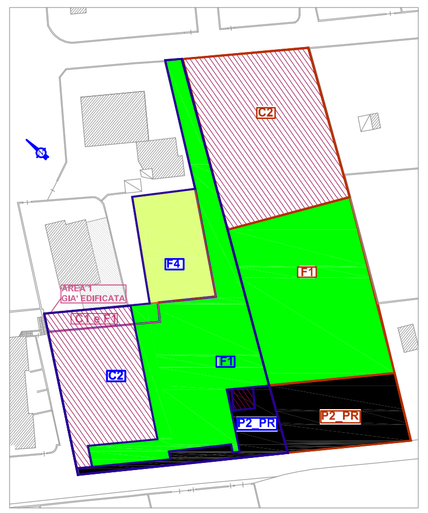


## LEGENDA

- Punto luce su palo h=ml 3,5 di progetto da installare Ditta A&C. ILLUMINAZIONE Mod. ITALO 2 URBAN TP /1xLED 15.5W UB TP DF2H1 STU-S 4,50-1M
- Punto luce su palo h=ml 7,00 da installare Ditta A&C. ILLUMINAZIONE Mod. ITALO 1 /1xLED 54.5W gruppo a singolo braccio (ITALO 1 0F3 STW 4.7-2M )
- Punto luce su palo h=ml 7,00 da installare Ditta A&C. ILLUMINAZIONE Mod. ITALO 1 /1xLED 54.5W gruppo a due bracci (ITALO 1 0F3 STW 4.7-2M )
- Linea di progetto cavo FG70R entro tubazione corrugata doppia parete in pvc Ø 75
- Pozzetto di raccordo in cav dim 400x400x400 mm + coperchio in ghisa tipo carrabile per traffico medio D250

Mod. ITALO 1 /1xLED 54.5W

ITALO 2 URBAN TP /1xLED 15.5W

PARTICOLARE SISTEMA DI GESTIONE E RIDUZIONE DEL FLUSSO

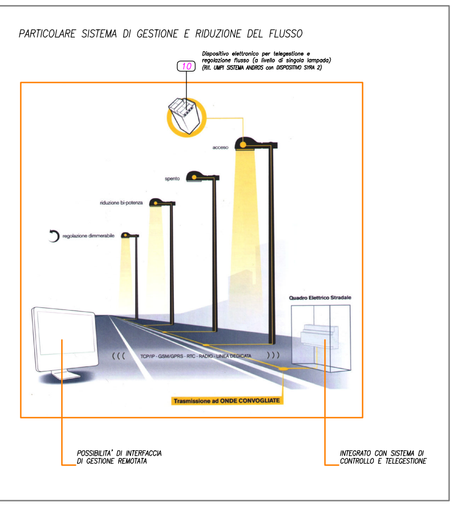


## PARTICOLARE QUADRO QEP

Centralino carpenteria metallica/isolante GP IP55 dotato di portella trasparente e chiusura a chiave/attrezzo

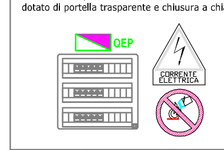


Cassetta di derivazione per esterno

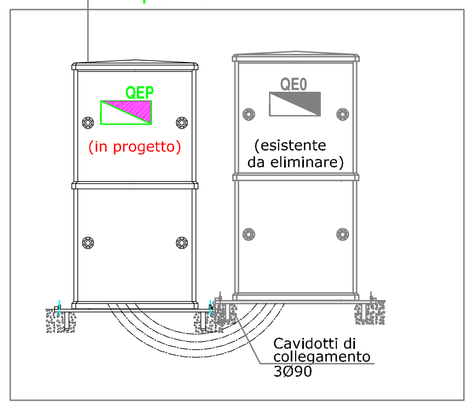


## SEZIONE TIPO LINEA ILLUMINAZIONE PUBBLICA

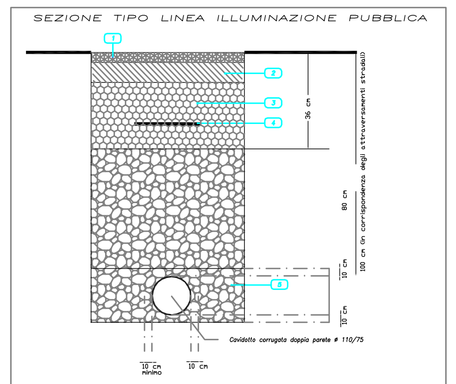


LEGENDA
1. Tappeto d'usura
2. Rynder
3. Stabilizzato 25 cm
4. Nastro segnaletico
5. Misto cementato di copertura

# COMUNE DI FANO
Provincia di Pesaro e Urbino

Committenti

Il Committente

Sabatini Marco CF SBTMRC62T15D488D

Feduzi Maurizio CF FDZMRZ54H15G514F

Centro dell'Isolante Due srl
via Einaudi 12/B - Fano (PU)
P.Iva 02022970418

Progetto

Progetto planivolumetrico unitario comparti ST6_P67 e ST6_P26 in via Lago di Como a Fano

Oggetto Tavola

OPERE DI URBANIZZAZIONE
RETE ILLUMINAZIONE PUBBLICA

Ubicazione lavori:

Loc. Ponte Sasso - Via Lago di Como - Via Lago di Nemi

SCALA: 1:200

TAV. N° 10

Il Tecnico
Ing. Stefano Ubertini

Collaboratore - DDL
Geom. Aramis Garbatini

RIF. PRATICA: 10059
D38/Lott.ne St6_P67_P26

DATA DISEGNO: Settembre 2014

REVISIONE 06/04

Il Disegnatore
U. GIORDANO

Progettista

STUDIO TECNICO
Ing. Stefano Ubertini
Progettazione Civile e Industriale - Elettrica - Termica - Prevenzione incendi
Via Valcesano N. 199 - 61035 Marotta-Mondolfo (PU) - Tel 0721/967041 - Fax 0721 958295
CELL. 335/5872990 - C.F. BRT SFN 64D01 D007S - P.IVA 01408380416
e-mail ingstefano@studioubertini.com - info@studioubertini.com

Collaboratore/Direzione Lavori

STUDIO TECNICO
Geom. Aramis Garbatini
via Paganini, 1/a - 61037 Mondolfo (PU)
tel. 0721/959188 - E-mail: garbatini@telematicaitalia.it