

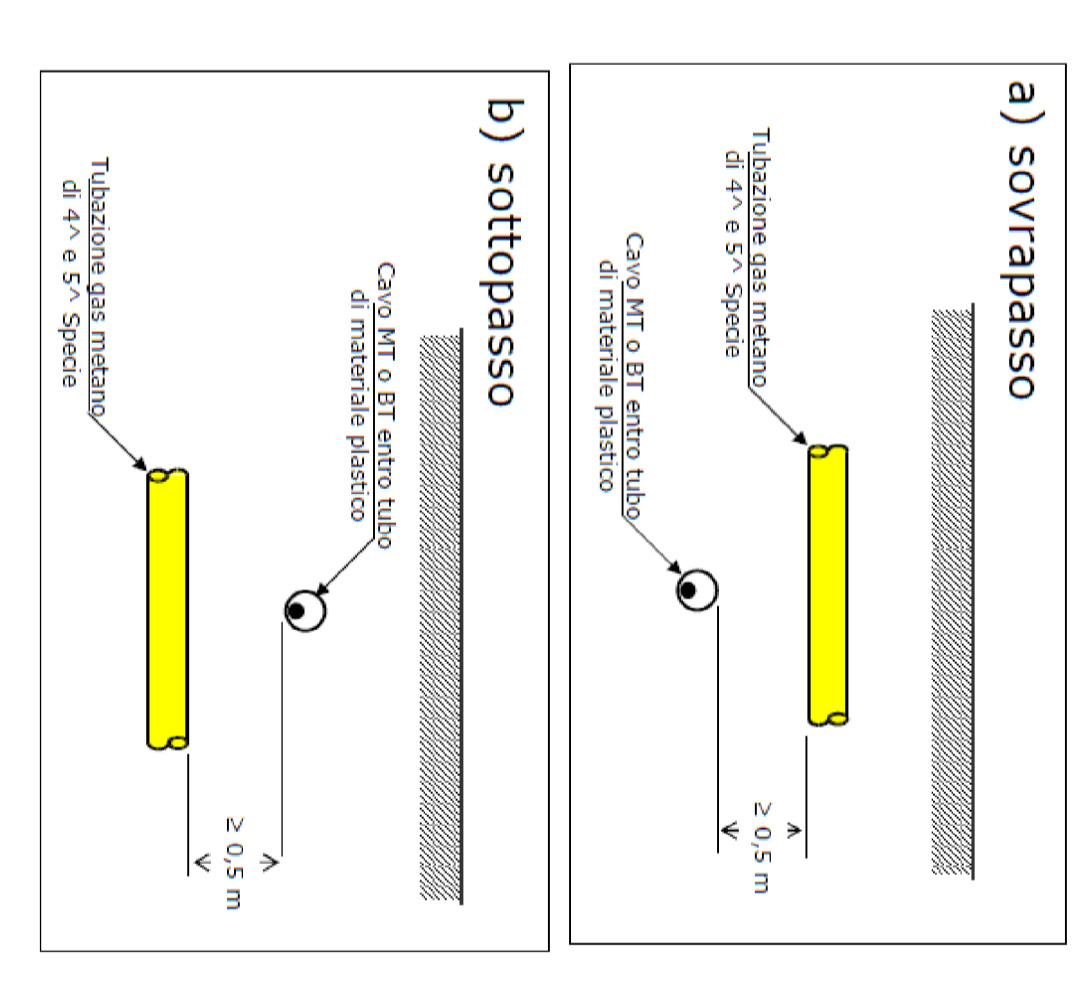


- LEGENDA
- 1) Tappeto d'usura
 - 2) Bynder
 - 3) Stabilizzato 0-25
 - 4) Nastro segnalatico per gas
 - 5) Misto cementato
 - 6) Sabbia vogliola
 - 6) Condotta in acciaio colorata

LEGENDA (CASI PARTICOLARI)
INCROCI TRA TUBAZIONE BT E LINEE GAS (4" e 5" Specie)

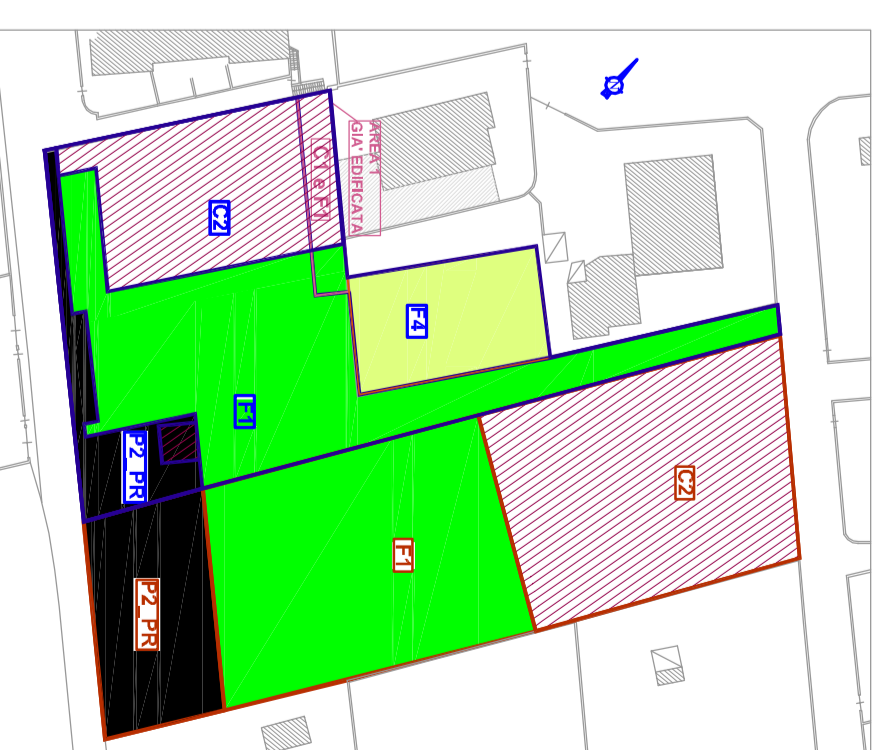

Nota
- Per condotte di 4"-5" Specie: > 0,5 m (vedi figura)
- Per condotte di 6"-7" Specie: dare una consistenza agli elementi di manutenzione su entrambi i servizi interrali (derivazioni gas in parallelo DEI 11-17)

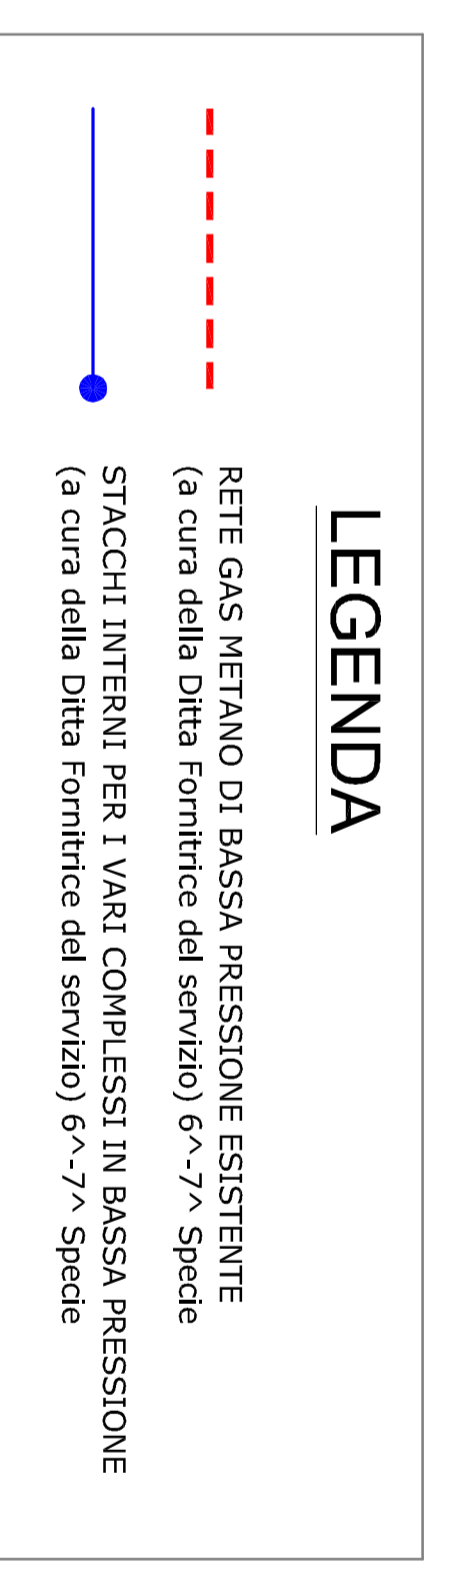

COMUNE DI FANO
Provincia di Pesaro e Urbino

Comitenti		Il Committente	
Sabatini Marco - CF: SRTNRG62T15D488D Feduzi Maurizio - CF: FDZNRZ54H15G514DF			
Centro dell'Isolante Due srl Via Etruschi 12/8 - Fano (PU) P.IVA 02023290418			
Progetto Progetto planivolumetrico unitario comparti ST6_967 e ST6_726 in Via Lago di Como a Fano		Oggetto Tavola OFFRE DI URBANIZZAZIONE RETE GAS METANO	
Ubicazione lavori: Loc. Ponte Sasso - Via Lago di Como - Via Lago di Nemi			
SCALA: 1:200	Tit. Studio: Ing. Stefano Ubertini	RIF. PRODOTTO: 100059	D.381/lat. n. 516.497.245
TAV. N° 11	Collaboratori: RRI Geom. Aramis Garbatini	DATA DISSEGNO: Settembre 2014	Il Disegnatore U. GIORDANO
		REVISIONE 06/2014	

Collaboratori/Dirazione Lavori

STUDIO TECNICO
Ing. Stefano Ubertini

Progettazione Civile e Industriale - Elettrica - Termica - Strutturazione tecnici
 C.E.L.A. 335.0323960 - C.F. 0481.8791.048011.000025 - P.IVA 01460383414
 e-mail: ing.stefano@studiotecnico.com - info@studiotecnico.com

STUDIO TECNICO
Geom. Aramis Garbatini

Via Repubblica, 1/A - 41017 Montecchi (PR)
 Tel. 0214.952818 - E-mail: garbatini@democristiana.it