PLANIMETRIA GENERALE
Scala 1:200

PARTICOLARE PERCORSO PEDONALE PUBBLICO E MARCIAPIEDI ESTERNI

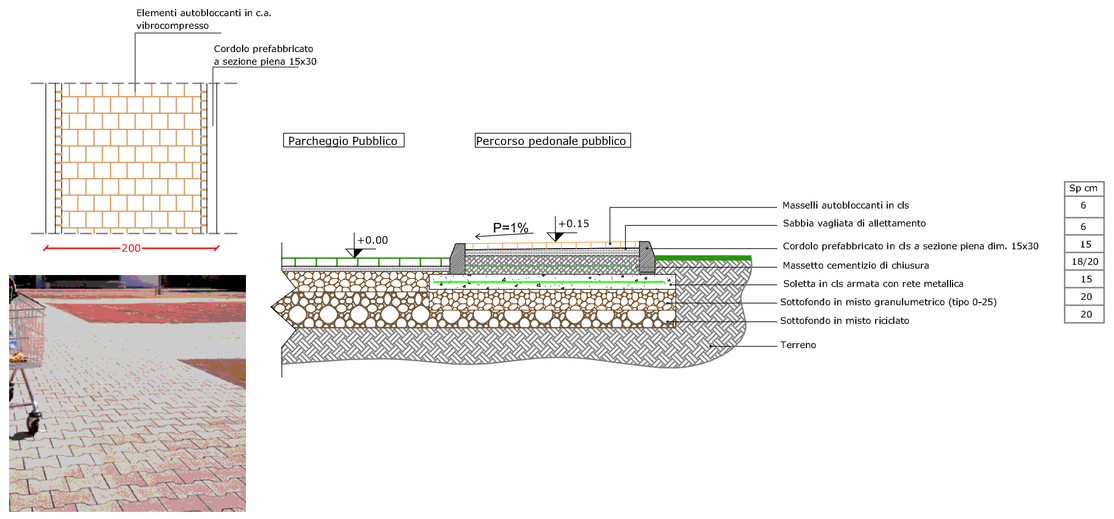

PARTICOLARE PAVIMENTAZIONE PARCHEGGIO DRENANTE PUBBLICO

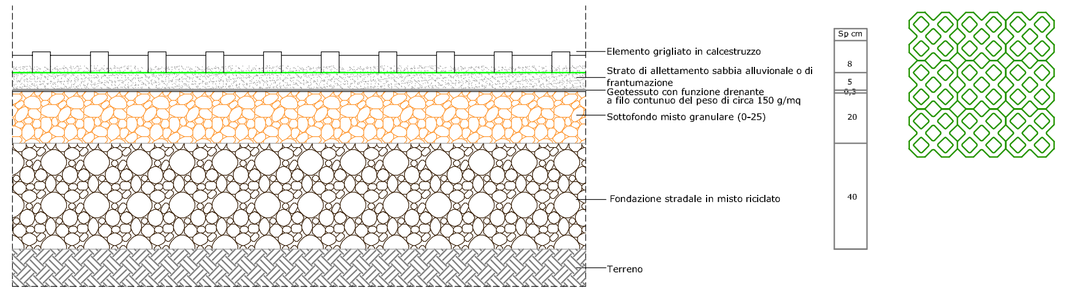

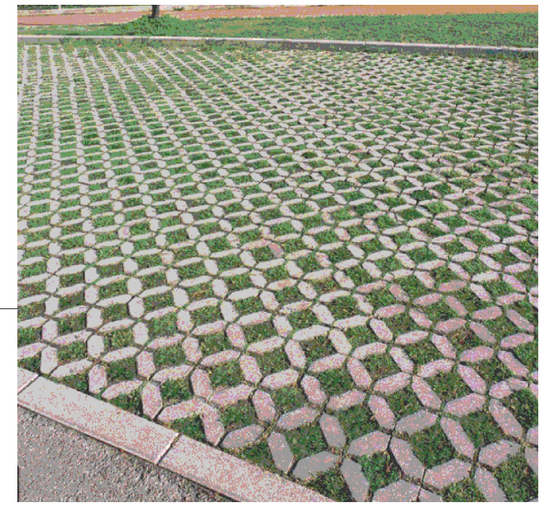

INQUADRAMENTO GENERALE
Scala 1:500

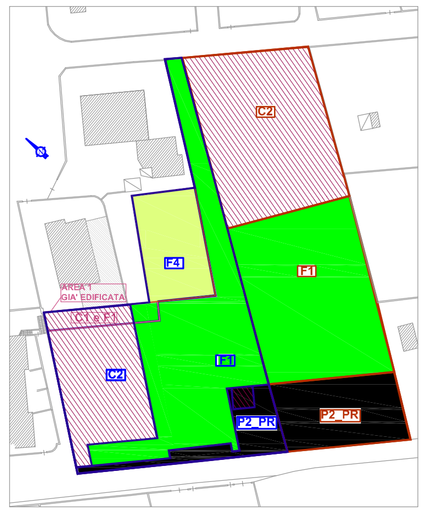

Particolare recinzone esistente

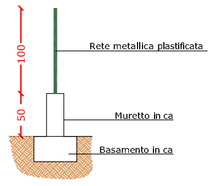

COMUNE DI FANO
Provincia di Pesaro e Urbino

Committenti

Sabatini Marco CF SBTMRC62T15D488D
Feduzi Maurizio CF FDZMRZ54H15G514F

Centro dell'Isolante Due srl
via Einaudi 12/B - Fano (PU)
P.iva 02022970418

Il Committente

Progetto
Progetto planivolumetrico unitario comparti ST6_P67 e ST6_P26 in via Lago di Como a Fano

Oggetto Tavola
OPERE DI URBANIZZAZIONE
STRADA INTERNA E PARCHEGGI CON PARTICOLARI COSTRUTTIVI

Ubicazione lavori:
Loc. Ponte Sasso - Via Lago di Como - Via Lago di Nemi

SCALA: 1:200

TAV. N° 14

Il Tecnico
Ing. Stefano Ubertini

Collaboratore - DDL
Geom. Aramis Garbatini

RIF. PRATICA: 10059
D38/Lott.ne St6_P67_P26

DATA DISEGNO: Settembre 2014

REVISIONE 05

Il Disegnatore
U. GIORDANO

Progettista

STUDIO D'INGEGNERIA

STUDIO TECNICO
Ing. Stefano Ubertini
Progettazione Civile e Industriale - Elettrica - Termica - Prevenzione incendi
Via Valcasaro N. 199 - 61035 Mereta-Mondolfo (PU) - Tel 0721/967041 - Fax 0721 958295
CELL. 335/5872990 - C.F. BRT SFN 64D01 D007S - P.IVA 01408380416
e-mail ingstefano@studioubertini.com - Info@studioubertini.com

Collaboratore/Direzione Lavori

STUDIO TECNICO
Geom. Aramis Garbatini
via Paganini, 1/a - 61037 Mondolfo (PU)
tel. 0721/959188 - E-mail: garbatini@tzlematicaitalia.it