

COMUNE DI FANO

Provincia di Pesaro e Urbino

Committenti

Sabatini Marco CF SRTMRC62T15D488D
Feduzi Maurizio CF FDZMRZ54H15G514F

Il Committente

CENTRO DELL'ISOLANTE DUE srl P.IVA 02022970418

Progetto

Progetto planivolumetrico unitario comparti ST6_P67 e ST6_P26 in via Lago di Como a Fano
AGGIORNATO ALLA CONF. DI SERV. DEL 22/11/2012

Oggetto Tavola

SEZIONI STATO DI FATTO E DI PROGETTO

Ubicazione lavori:

Loc. Ponte Sasso - Via Lago di Como - Via Lago di Nemi

SCALA:
1:200

Il Tecnico
Ing. Stefano Ubertini

RIF. PRATICA:
10059

DELIBERAZIONE SIG. N. 226 - ENEL/4MG


TAV. N°
03

Collaboratore - DDL
Geom. Aramis Garbatini

DATA DISSEGNO:
Settembre 2013

Il Disegnatore
U. GIORDANO

Progettista

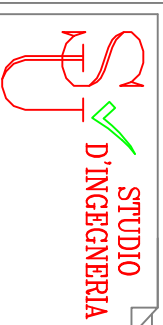

STUDIO TECNICO
Ing. Stefano Ubertini

Progettazione Civile e Industriale - Edilizia - Tendenza - Pianificazione Urbana
Via Nemesio N. 129 - 61035 Sarnano (PG) - Tel. 0721/92941 - Fax 0721/179835
CELL. 339/587290 - C.F. 481578101001 - D0075 - P.IVA 01408380416
e-mail: stefano_ubertini@fastwebnet.it



STUDIO TECNICO

Geom. Aramis Garbatini


Via Papanti, 1/a - 61037 Mondolfo (PU)

tel. 0721/939188 - E-mail: garbatini@studiotecnico.it


Collaboratore/Direzione Lavori

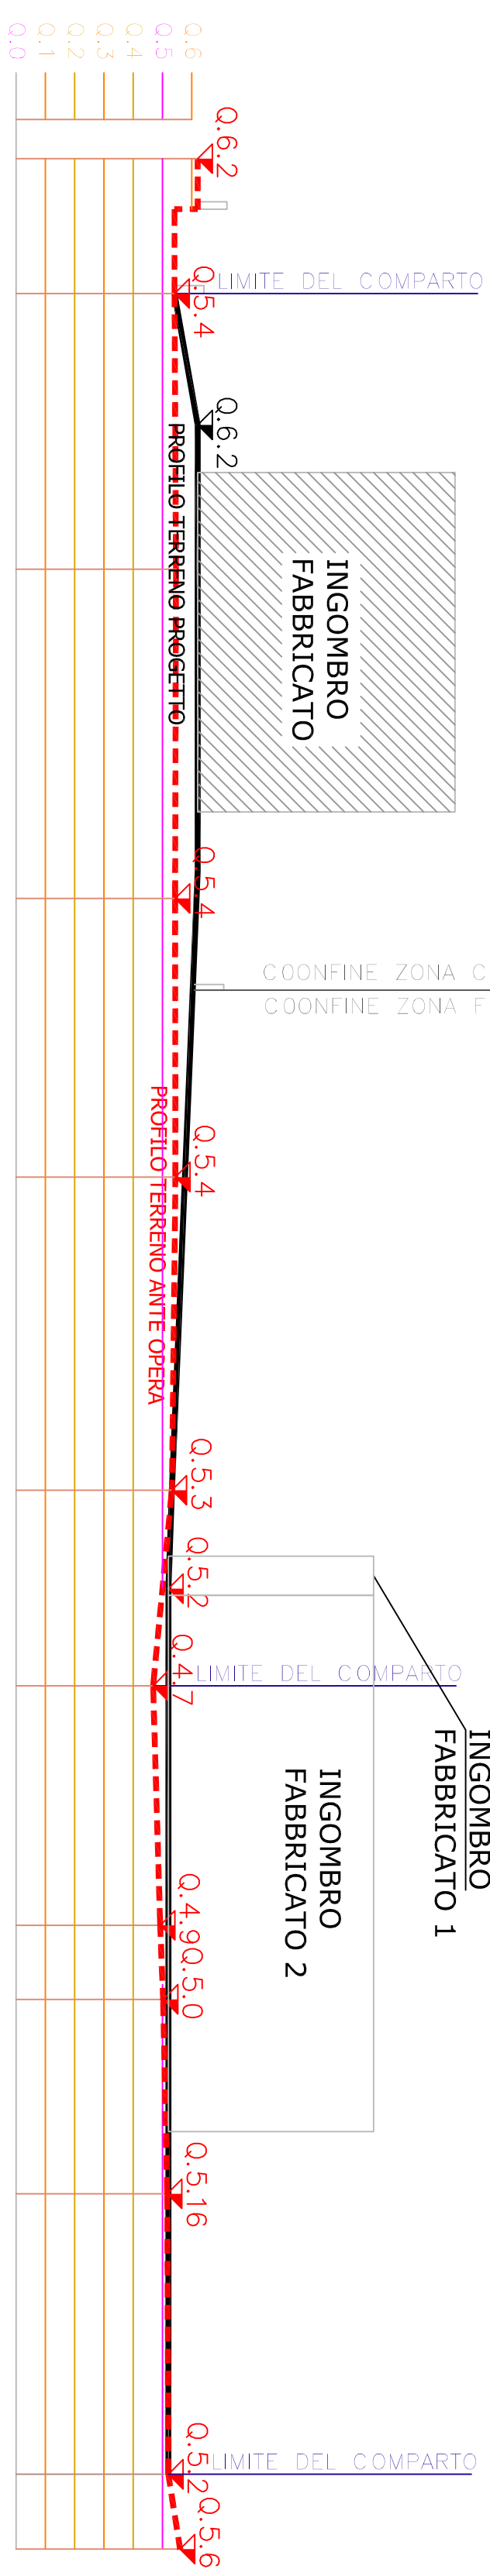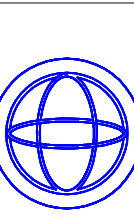


SEZIONE AA

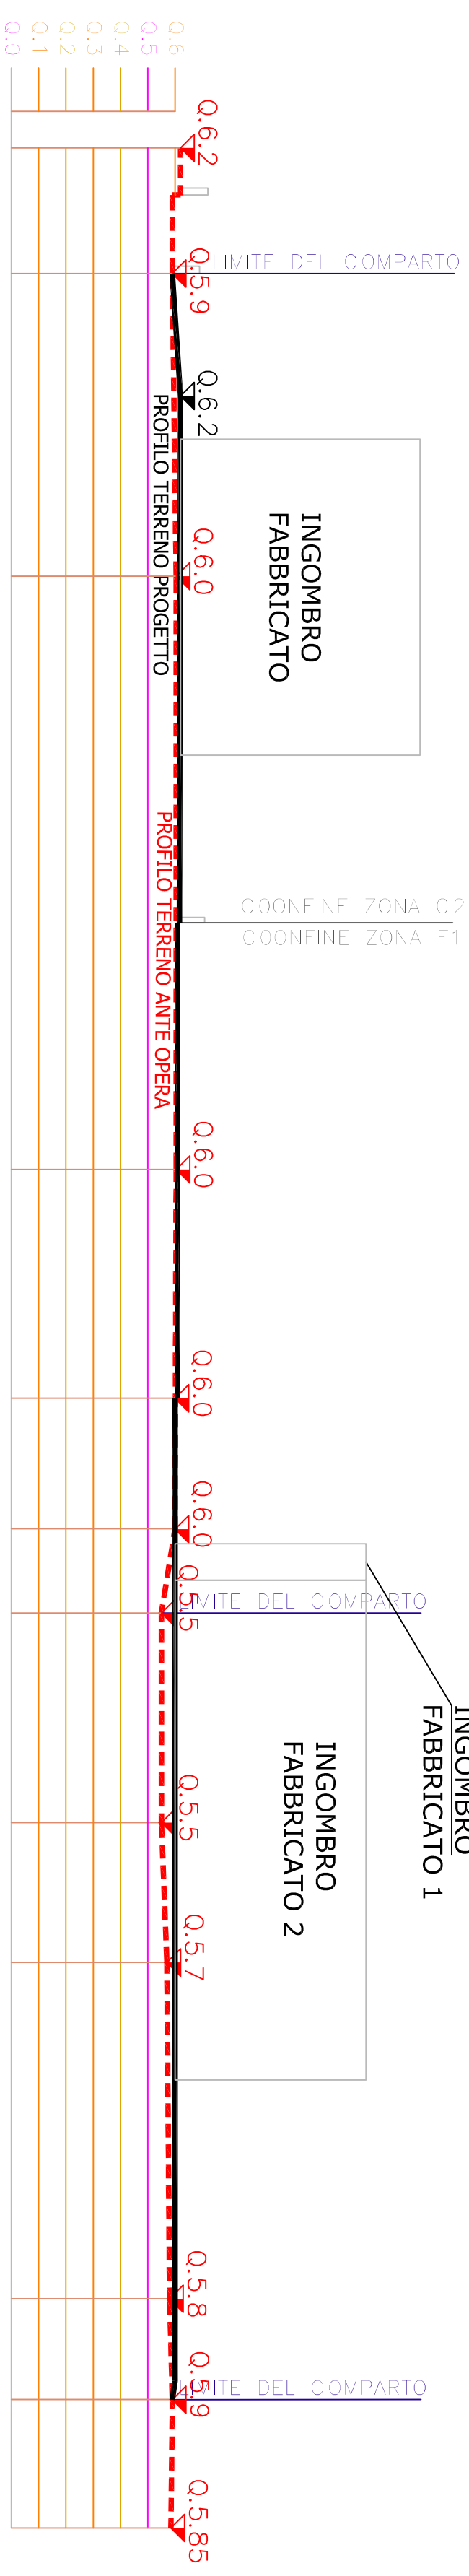


SEZIONE BB

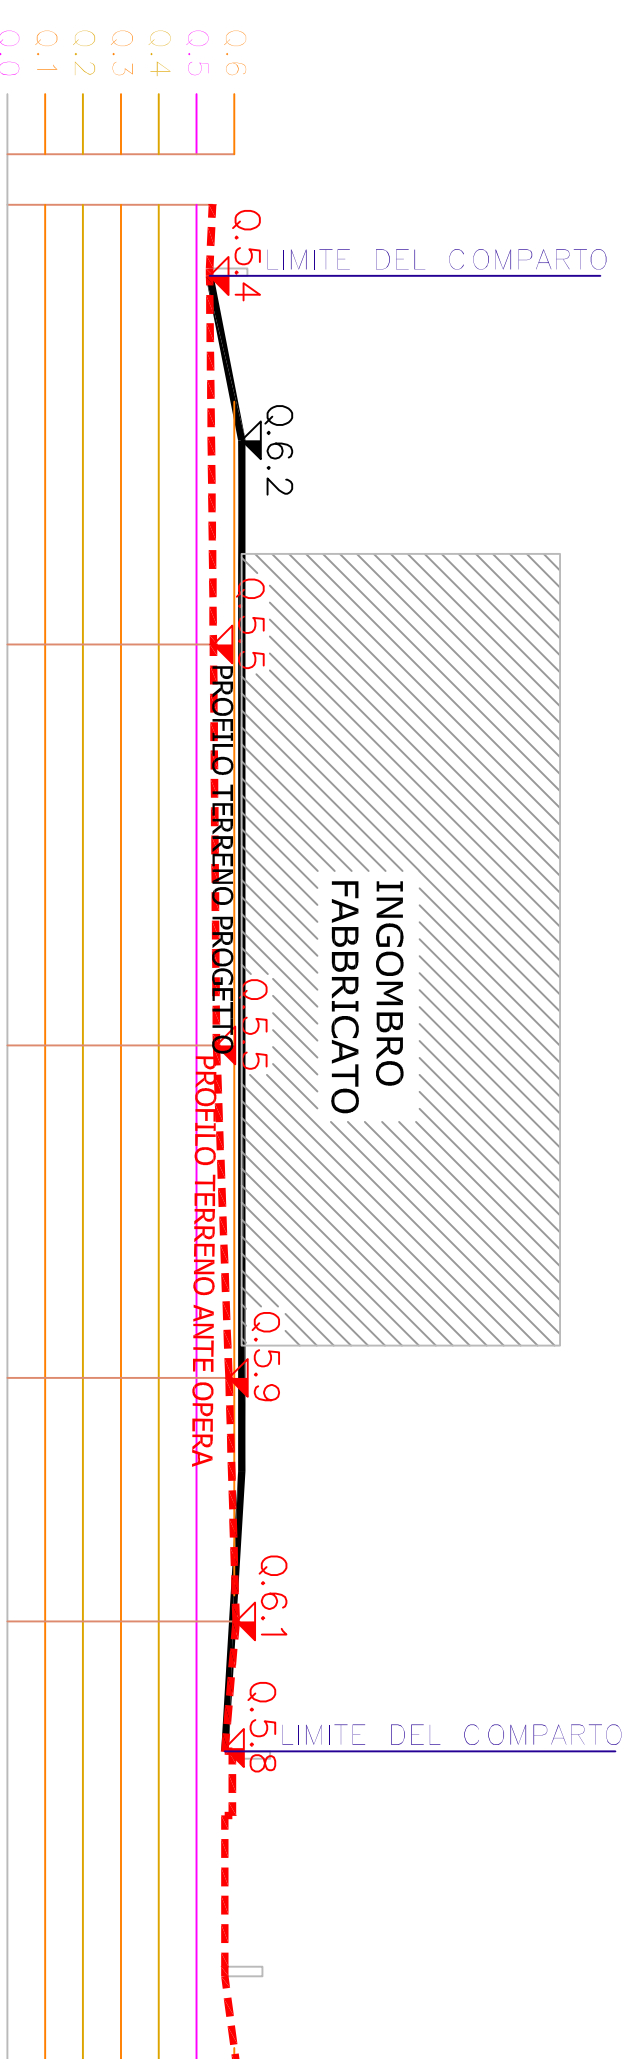

SEZIONE CC

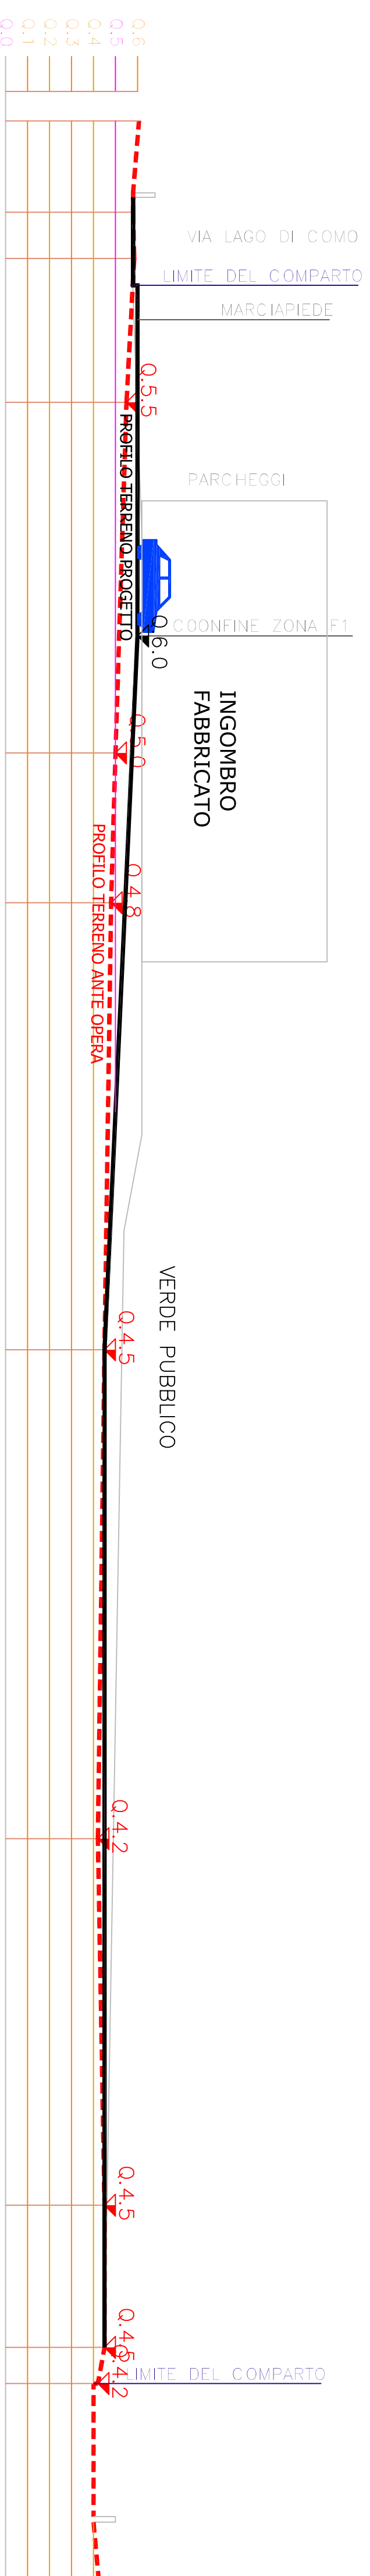

SEZIONE DD

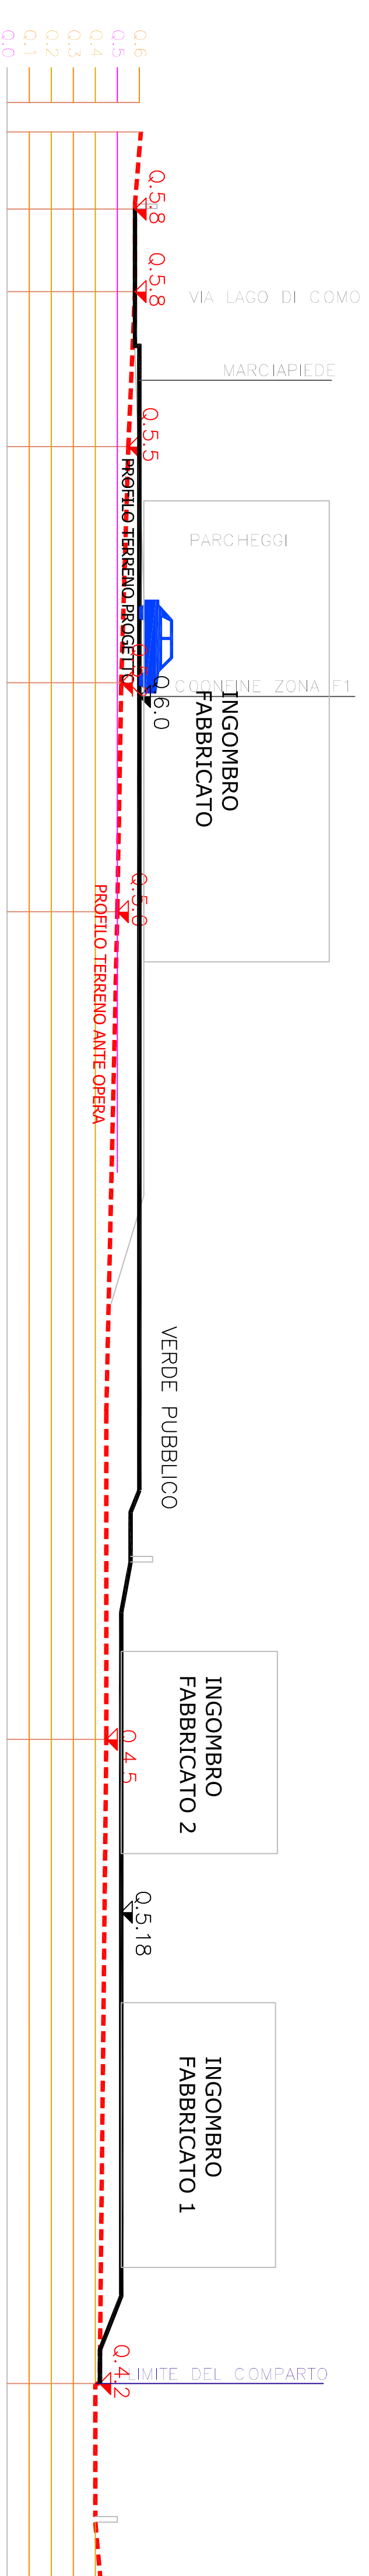

SEZIONE EE