


- PLANIMETRIA -
scala 1:500

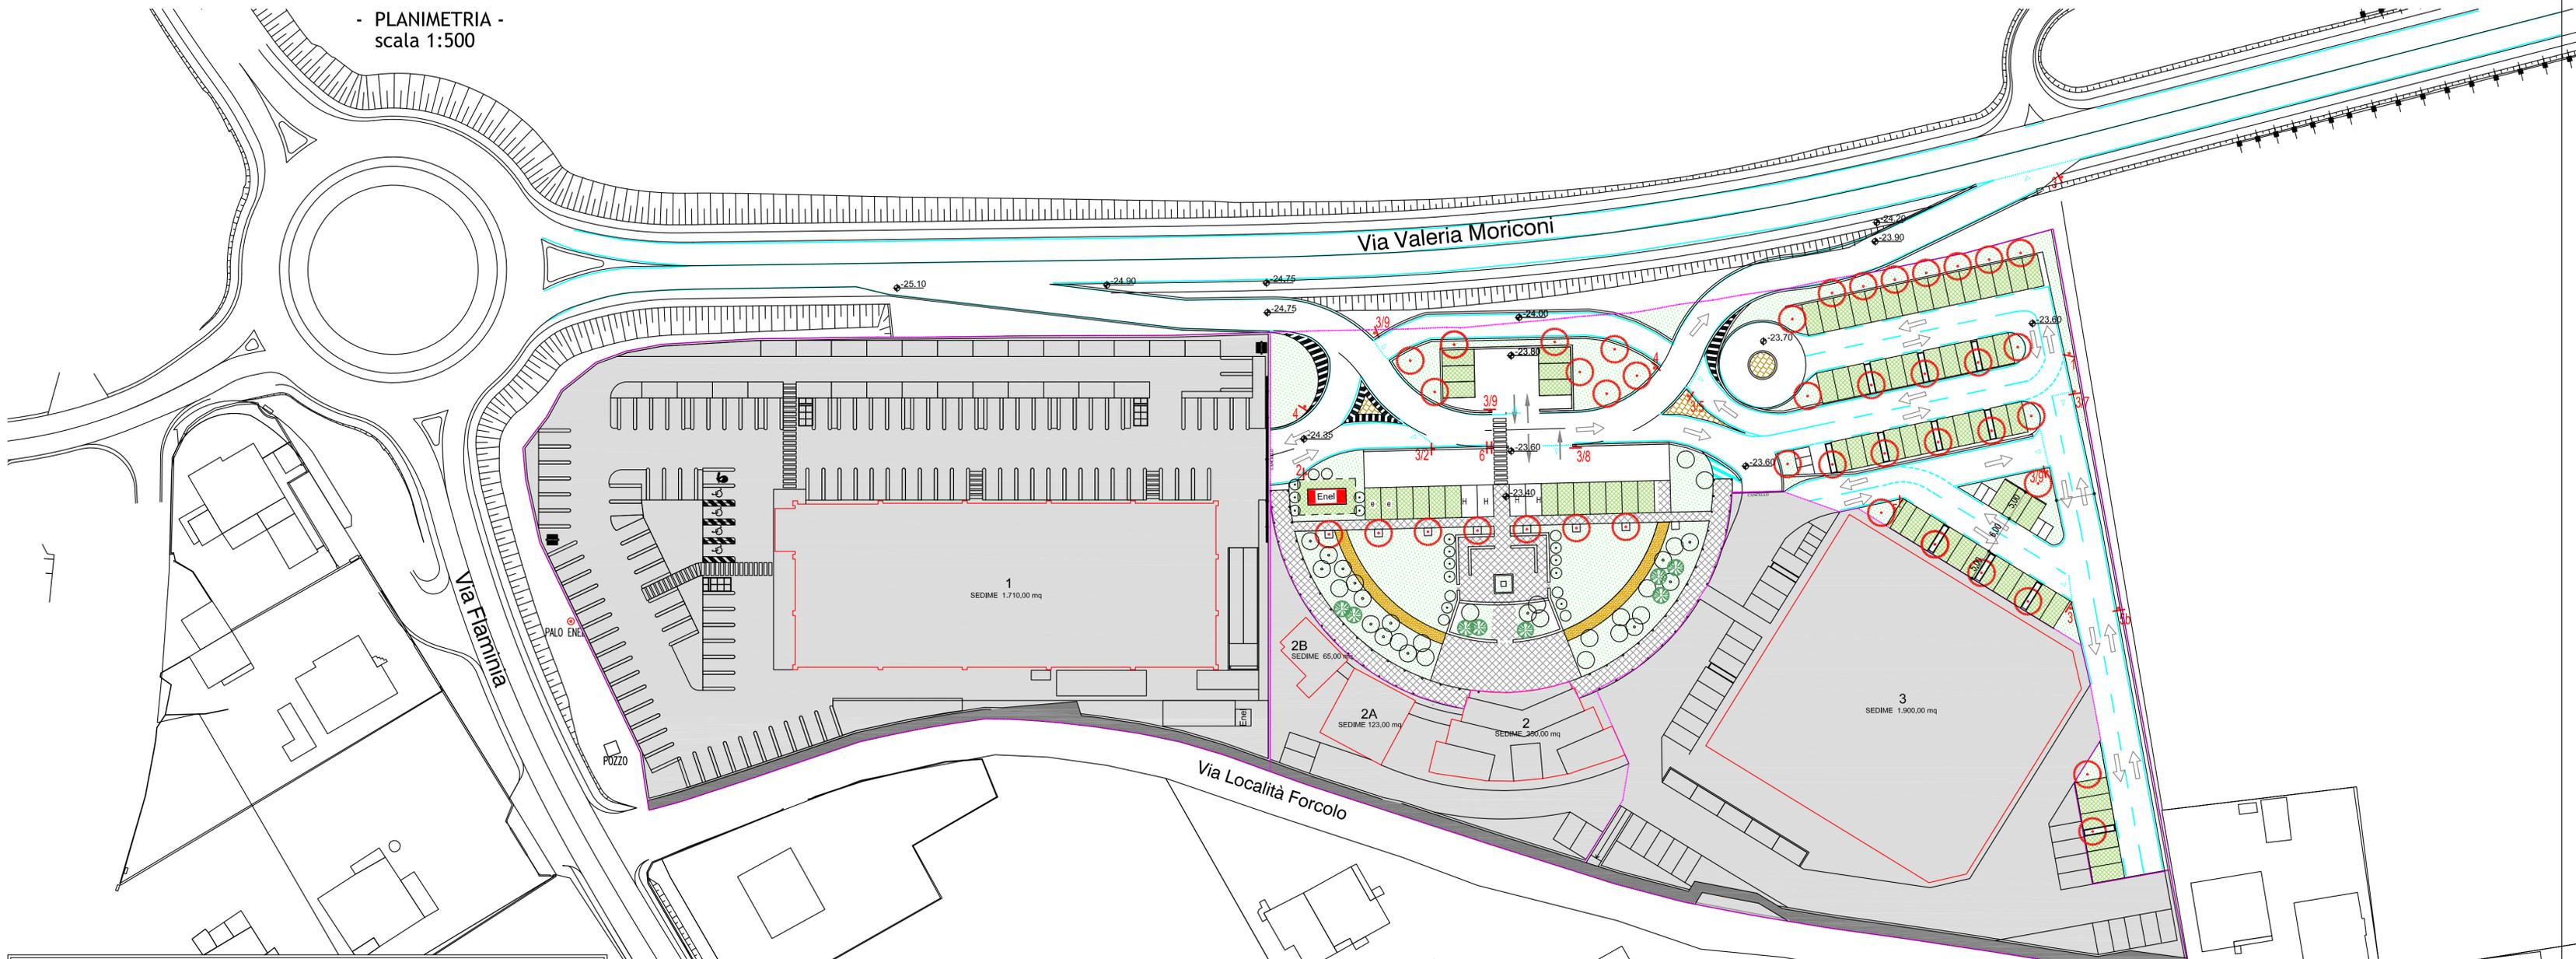

Studio ARCHITETTI & INGEGNERI


PROGETTISTA		COMMITTENTE	
Arch. Remigio Bursi		IMMOBILIARE ZEUS S.R.L. - P.IVA 01341110417 Via Flaminia, 49 - Fano (PU)	
Ing. Stefano Ansuini		RICHIESTA DI PIANO ATTUATIVO DEL COMPARTO ST5_P86 TRA STATALE N.3, LOCALITA' FORCOLO E VIA VALERIA MORICONI A FANO (PU)	
Ing. Paolo Paleani		VIABILITA'-SEGNALETICA	
		TAV.06b	
RIF.	DATA	AGG.	SCALA
Comparto ST5_P86	Gennaio 2024		1:500

LEGENDA:

- Palo con segnaletica verticale
- Superfici a parcheggio privato, o privato di uso pubblico, non cedute e non scomputate

NOTE:

- I SEGNALI DOVRANNO ESSERE CONFORMI ALLA NORMATIVA VIGENTE AL MOMENTO DELLA LORO INSTALLAZIONE
- VERIFICARE NUOVAMENTE CON L'UFFICIO PROGETTAZIONE TRAFFICO TUTTA LA SEGNALETICA AL MOMENTO DELLA SUA INSTALLAZIONE

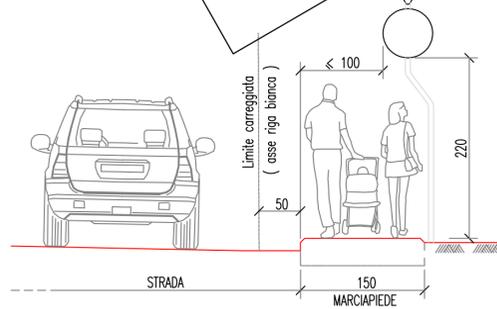

DETTAGLIO POSIZIONAMENTO SEGNALETICA VERTICALE
IN CORRISPONDENZA DEI MARCIAPIEDI
scala 1:50

PALINA 1 PALINA 2 PALINA 3 PALINA 4 PALINA 5 PALINA 5b PALINA 6 PALINA 7 PALINA 8 PALINA 9 PALINA 10

STAZIONE DI RICARICA CHARGING STATION