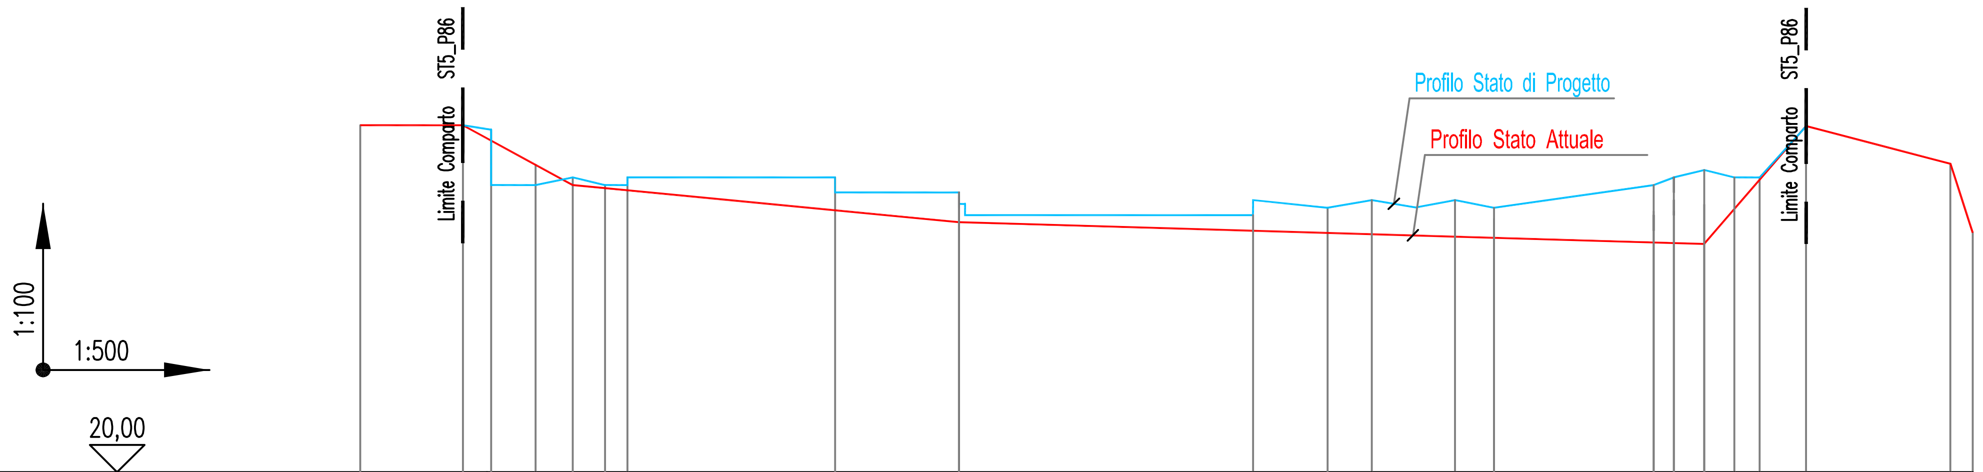

Quota profilo attuale	24,59	24,59	24,38		23,80	23,75	23,73	23.47	23,31	23,20	23,17	23,15	23,12	23,10	23,04	23,03	23,02	23,48	23,87	24,58	24,08	23,17
Quota profilo di progetto	24,59	24,59	24,53	23,80		23,80	23,90	23,90	23,70	23,40	23,50	23,60	23,60	23,50	23,80	23,90	24,00	23,90	23,90	24,58	24,08	23,17
Distanze parziali		6,80	1,85	2,95		4,60	1,50	13,70	8,20	19,45	4,95	2,90	5,50	2,60	13,55	1,35	2,00	2,00	1,65	3,10	9,55	1,45
Distanze progressive	0,00	6,80	8,65	11,60		16,20	17,70	31,40	39,60	59,05	64,00	66,90	72,40	75,00	85,55	86,90	88,90	90,90	92,55	95,65	105,20	106,65

- Profilo X - X -

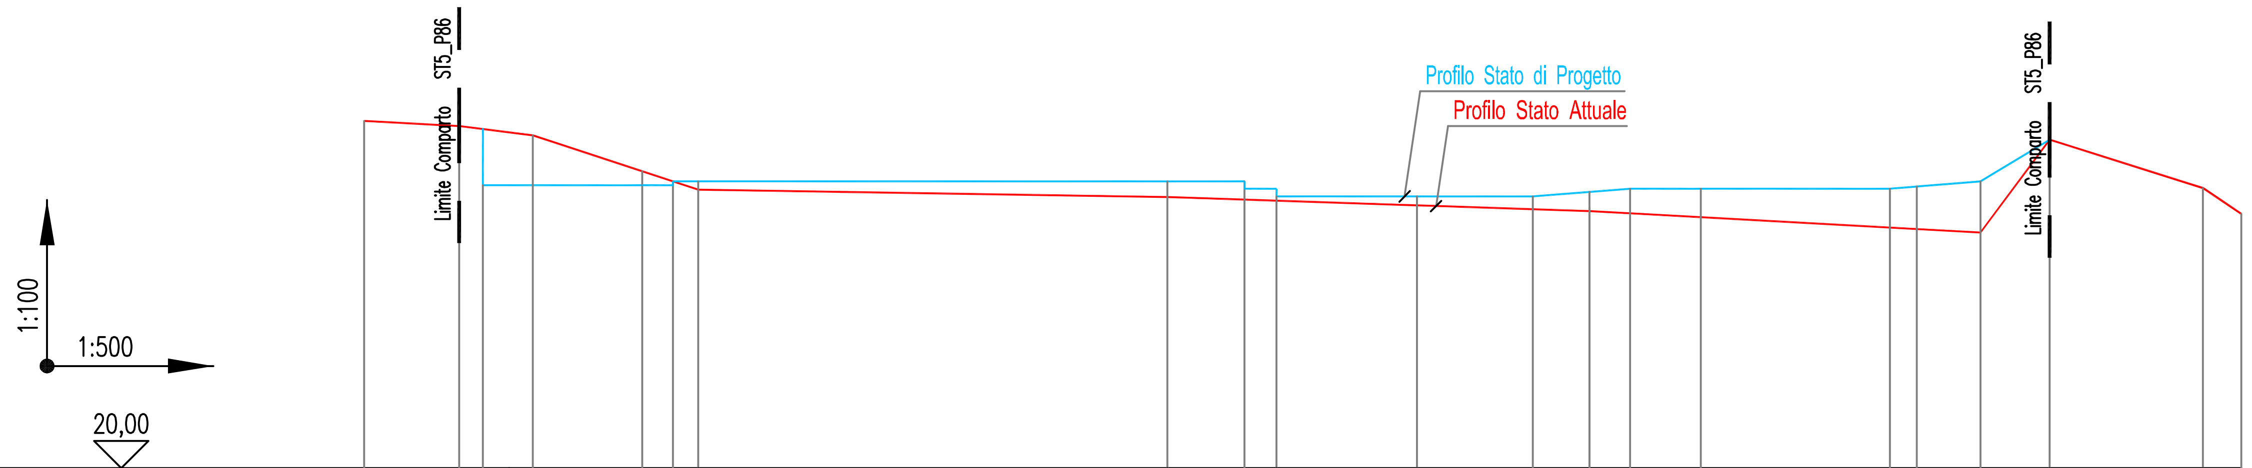

Quota profilo attuale	24,60	24,53	24,49	24,41	23,93	23,80	23,69	23,59	23,55	23,54	23,48	23,43	23,42	23,37	23,32	23,18	23,17	23,12	24,35	23,71	23,37
Quota profilo di progetto	24,60	24,53	24,49	23,75	23,75	23,80	23,80	23,80	23,80	23,70	23,60	23,60	23,66	23,70	23,70	23,70	23,72	23,80	24,35	23,71	23,37
Distanze parziali		6,25	1,60	3,30	7,20	2,10	1,65	31,00	5,10	2,15	9,25	7,70	3,75	2,70	4,65	12,50	1,80	4,20	4,55	10,15	2,55
Distanze progressive	0,00	6,25	7,85	11,15	18,35	20,45	22,10	53,10	58,20	60,35	69,60	77,30	81,05	83,75	88,40	100,90	102,70	106,90	111,45	121,60	124,15

- Profilo Y - Y -

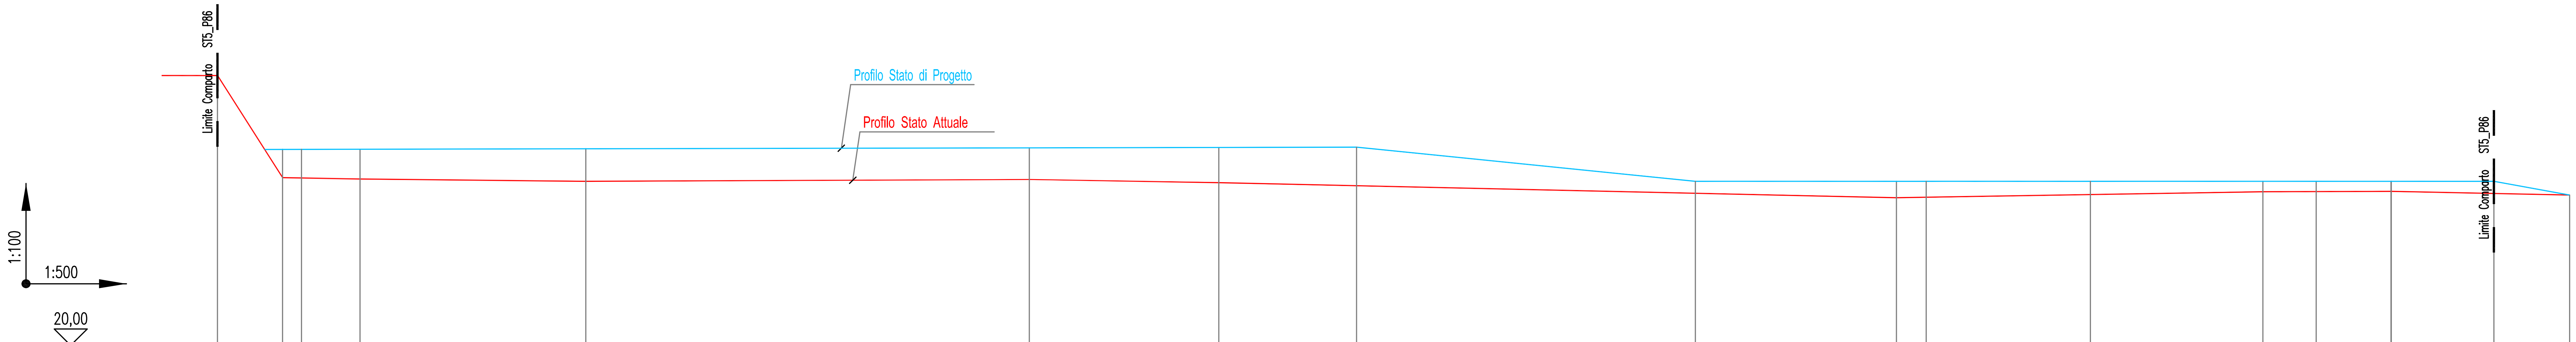

Quota profilo attuale	25,92	23,68	23,67	23,65	23,60	23,64	23,57	23,50	23,34	23,24	23,25	23,31	23,37	23,25	23,38	23,33	23,30
Quota profilo di progetto	25,92	24,30	24,30	24,30	24,30	24,30	24,30	24,35	23,60	23,60	23,60	23,60	23,60	23,60	23,60	23,60	23,30
Distanze parziali		7,15	2,05	6,40	24,75	48,60	20,80	15,05	37,15	22,05	3,25	17,95	18,95	5,85	8,20	11,25	8,30
Distanze progressive	0,00	7,15	9,20	15,60	40,35	88,95	109,75	124,80	161,95	184,00	187,25	205,20	224,15	230,00	238,20	249,45	257,75

- Profilo K - K -

Studio ARCHITETTI & INGEGNERI

PROGETTISTA

Arch. Remigio Bursi

Ing. Stefano Ansuini

Ing. Paolo Paleani

COMMITTENTE

IMMOBILIARE ZEUS S.R.L. - P.IVA 01341110417
Via Flaminia, 49 - Fano (PU)

RICHIESTA DI PIANO ATTUATIVO
DEL COMPARTO ST5_P86 TRA STATALE N.3, LOCALITA' FORCOLO E VIA VALERIA MORICONI A FANO (PU)

VIABILITA'- PROFILI

TAV. 06c

RIF. Comparto ST5_P86

DATA Gennaio 2024

AGG.

SCALA 1:500

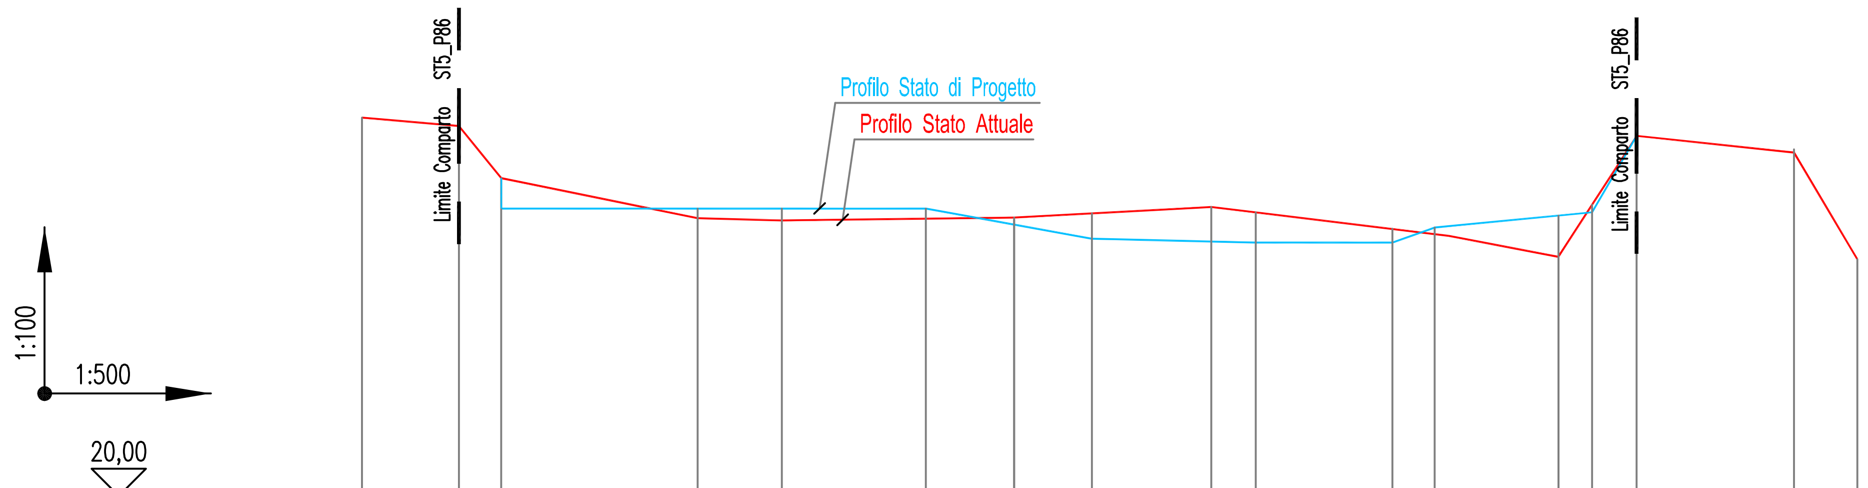

Quota profilo attuale	25,00	24,89	24,20	23,67	23,64		23,68	23,73	23,82	23,75	23,53	23,46	23,16	23,85	24,76	24,54	23,13
Quota profilo di progetto	25,00	24,89	24,20	23,80	23,80	23,80	23,55	23,40	23,36	23,35	23,35	23,55	23,70	23,75	24,76	24,54	23,13
Distanze parziali		6,40	2,80	13,00	5,55	9,55	5,85	5,15	7,90	2,55	9,00	2,80	8,20	2,20	2,95	10,45	4,15
Distanze progressive	0,00	6,40	9,20	22,20	27,75	37,30	43,15	48,30	56,20	59,15	68,15	70,95	79,15	81,35	84,30	94,75	98,90

- Profilo Z - Z -