
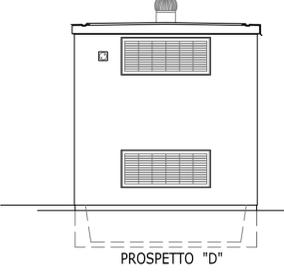
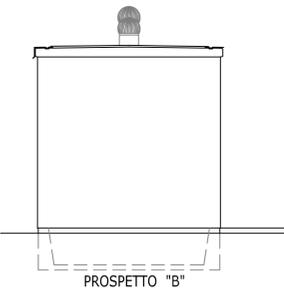
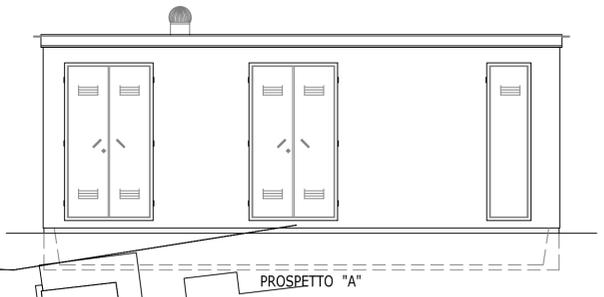
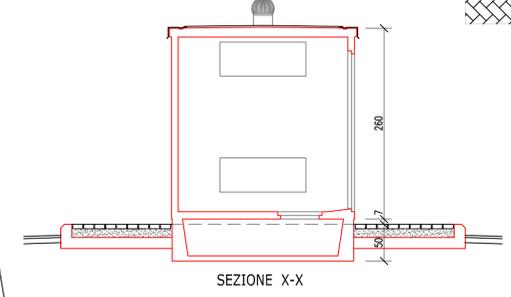
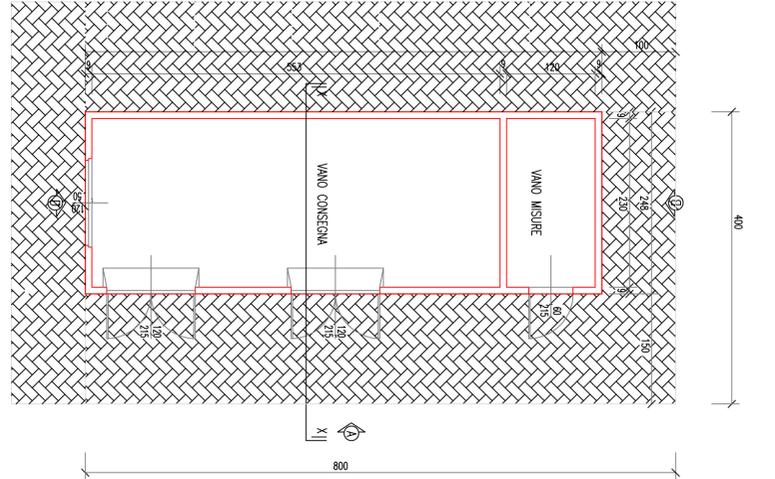


- PLANIMETRIA -
scala 1:500

- CABINA ENEL -
scala 1:50

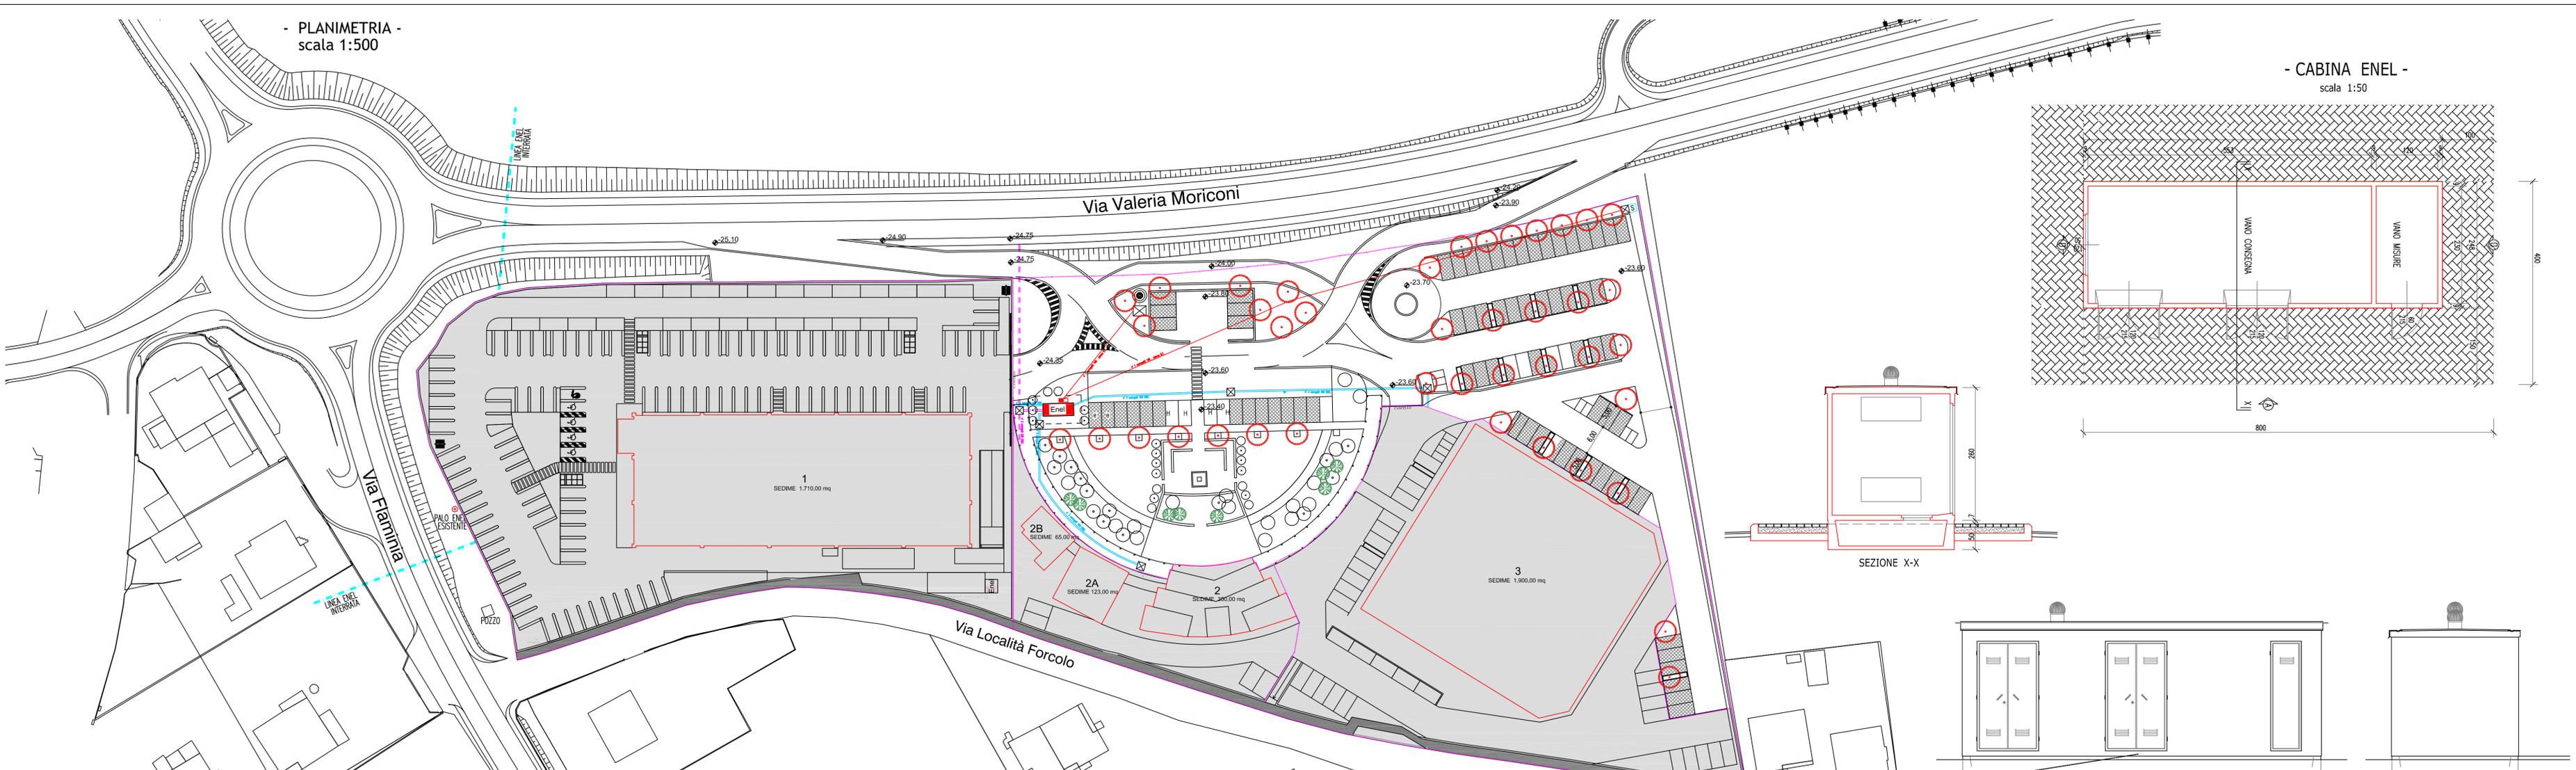

Studio ARCHITETTI & INGEGNERI			
PROGETTISTA	COMMITTENTE IMMOBILIARE ZEUS S.R.L. - P.IVA 01341110417 Via Flaminia, 49 - Fano (PU)		
RICHIESTA DI PIANO ATTUATIVO DEL COMPARTO ST5_P86 TRA STATALE N.3, LOCALITA' FORCOLO E VIA VALERIA MORICONI A FANO (PU)			
CANALIZZAZIONI ELETTRICHE E CAMBINA DI TRASFORMAZIONE			TAV. 06f
RIF. Comparto ST5_P86	DATA Gennaio 2024	AGG.	SCALA 1:500

- LEGENDA:**
- CONTATORI GAS ESISTENTI
 - AREE NON CEDUTE E OPERE NON SCOMPUTATE
 - LINEA ALIMENTAZIONE CABINA ENEL
2 TUBI IN POLIETILENE CORRUGATO
DOPPIA PARETE Ø 200 mm.
 - LINEA MEDIA TENSIONE ENEL
3 TUBI IN POLIETILENE CORRUGATO
DOPPIA PARETE Ø 160 mm.
 - LINEA BASSA TENSIONE - UTENZE
3 TUBI IN POLIETILENE CORRUGATO
DOPPIA PARETE Ø 160 mm.
 - ARMADIO IN VETRORESINA PER ALLOGGIAMENTO CONTATORE
 - POZZETTI D'ISPEZIONE
 - QUADRO ELETTRICO POMPA DI SOLLEVAMENTO
 - POZZO DI CAPTAZIONE
 - VANO TECNICO PREFABBRICATO PER ALLOGGIAMENTO AUTOCLAVE, QUADRO ELETTRICO E CENTRALINA DI IRRIGAZIONE

