

Comune di Fano (PU)

SETTORE 4°
Servizio Urbanistica
U.O. PIANIFICAZIONE URBANISTICA/TERRITORIALE

Proposta di Variante al Piano Particolareggiato delle Spiagge
 così come modificato con D.G.C. n. 147 del 04/04/2019
 ai sensi dell'art. 30 della L.R. 34/92 e s.m.i..

Modifica di un tratto di arenile, da spiaggia libera per bagnanti con animali di affezione al seguito a spiaggia in concessione per bagnanti con animali da affezione a seguito.

Ortofoto-Individuazione Variante
 scala 1:1000

Stralcio Catastale/conc.demaniali
 scala 1:2000

Stralcio Catastale
 scala 1:2000






Individuazione Vincoli
 scala 1:5000

Rapporto con il PGIZC
 scala 1:2000

Piano Spiagge Attuale
 scala 1:2000

Proposta di Variante
 scala 1:2000

Il Dirigente del Settore
 (Arch. Adriano Giangolini)
 (f.to digitalmente)

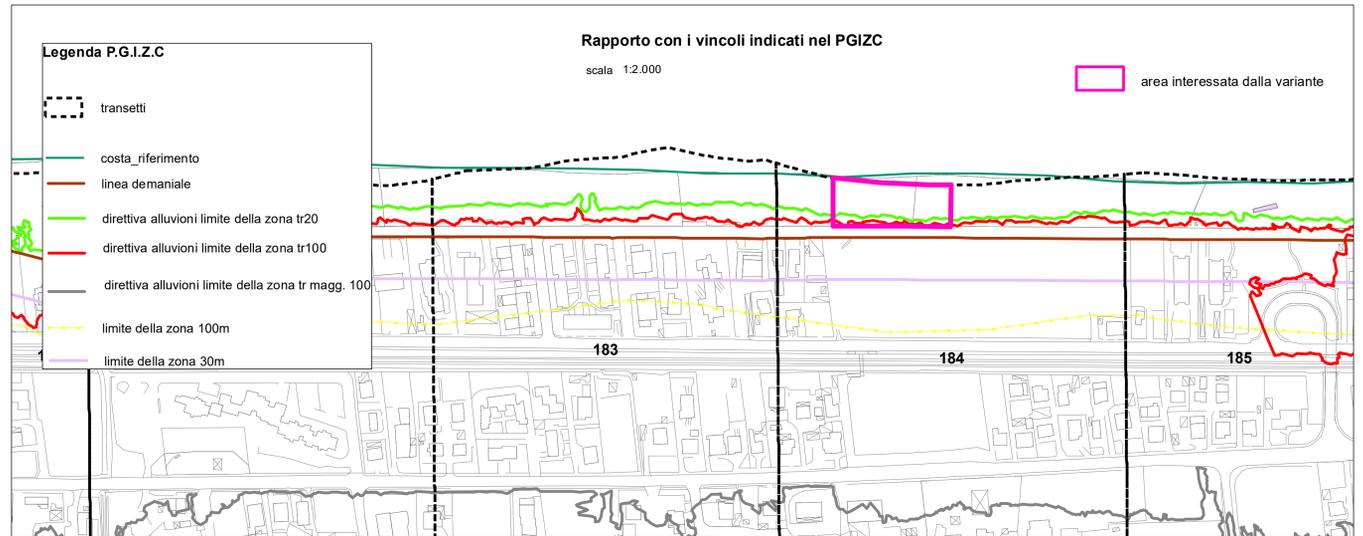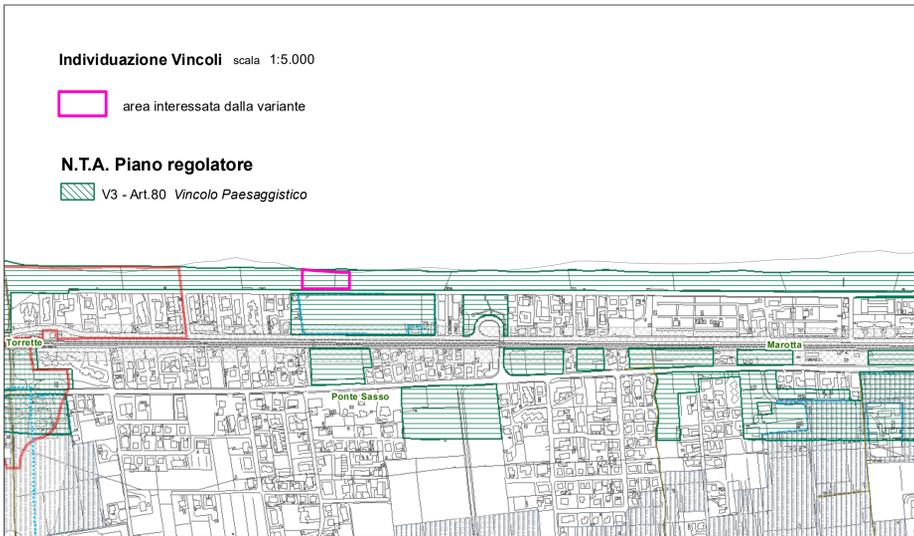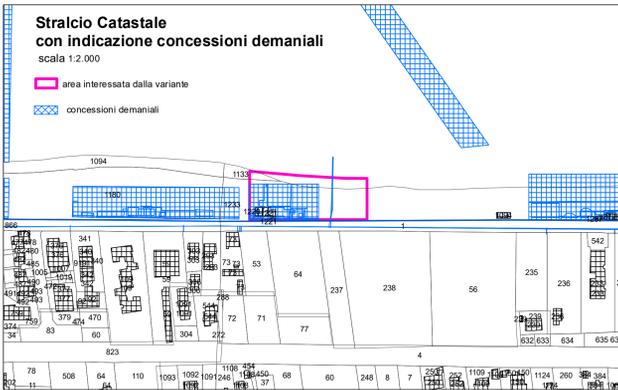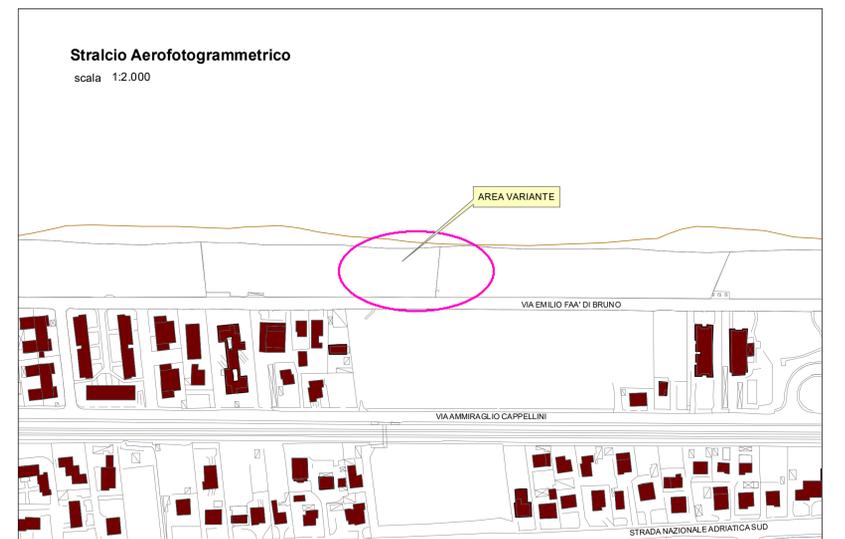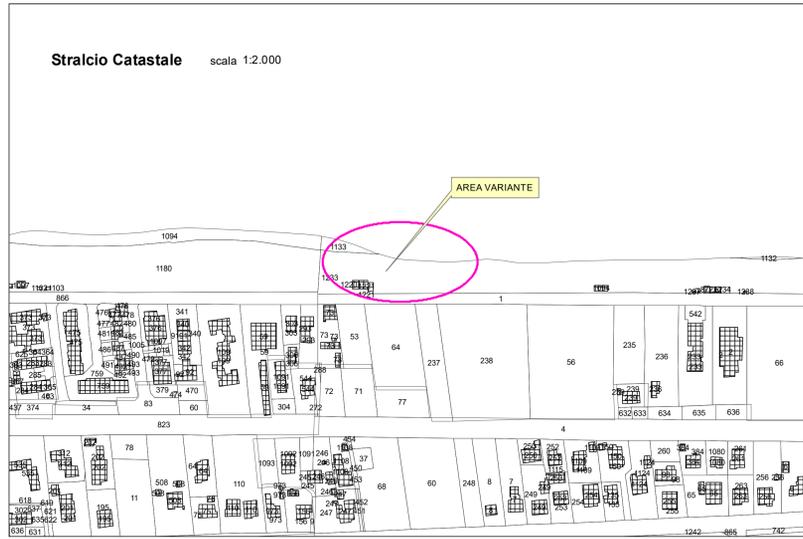

Legenda Piano Spiagge

- stabilimento balneare su area demaniale
- stabilimento balneare su area privata
- uso sociale
- park imbarcazioni
- spiaggia libera
- spiaggia per animali d'affezione (A1 - libera, B1 - in concessione)
- int. botanico-vegetazionale
- Limite costa anno 2015
- Limite fascia D art. 7 N.T.A.
- Limite fascia B art.7 N.T.A.
- ambito fluviale
- non fruibile
- servizi igienici
- uso sociale
- bar - ristorante
- punto ristoro

