




Tipologico edilizio A
scala 1:500

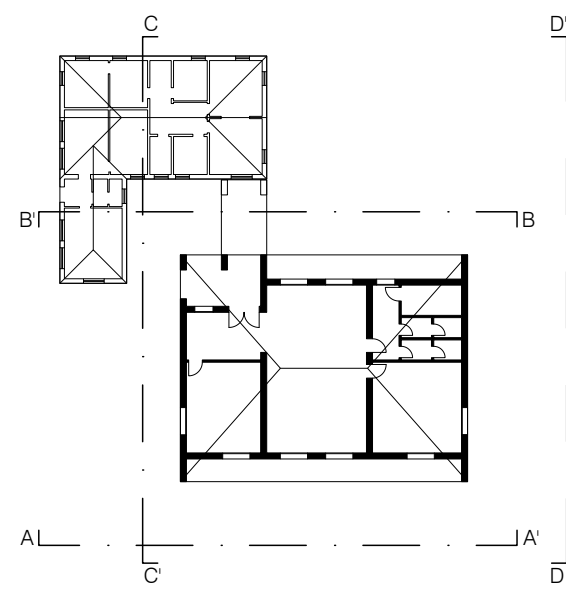


Prospetto AA'

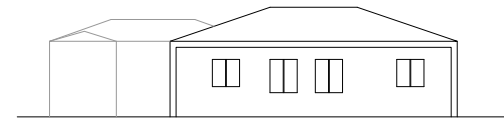


Sezione BB'

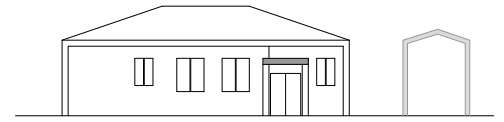


Sezione CC'

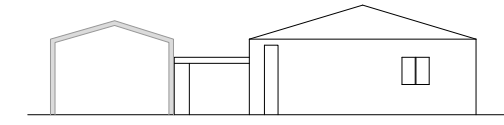


Prospetto DD'

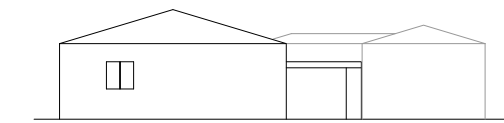


Tipologico edilizio B
scala 1:500

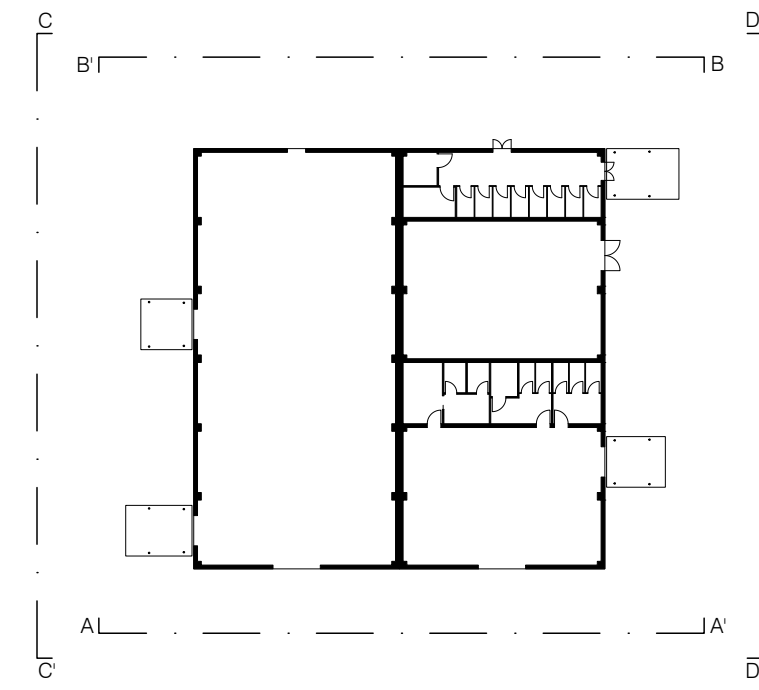


Prospetto AA'

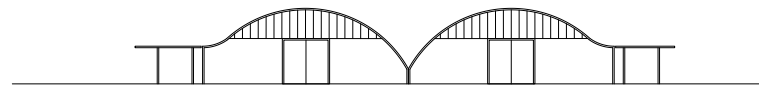


Prospetto BB'

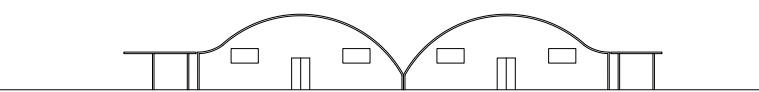


Prospetto CC'

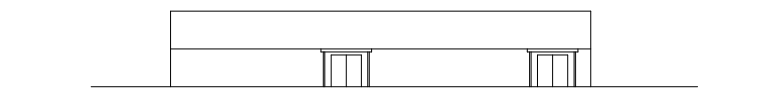


Prospetto DD'

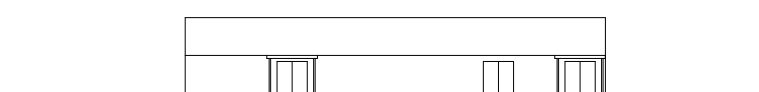


Tipologico edilizio C
scala 1:500

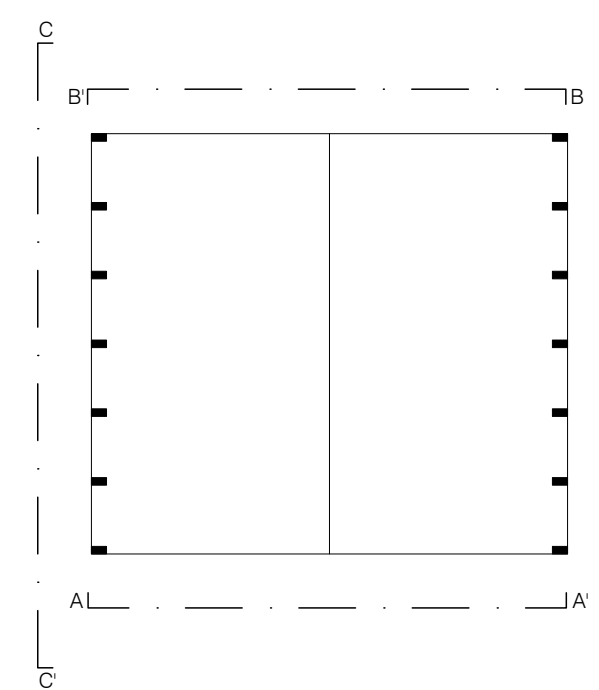


Prospetto AA'

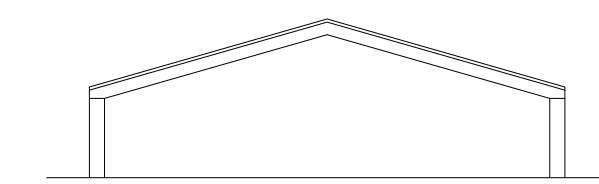


Prospetto BB'

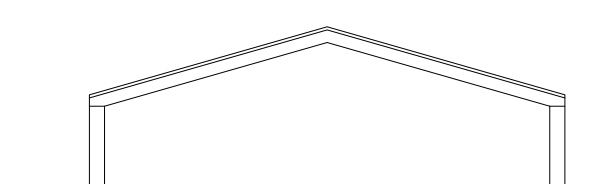


Prospetto CC'

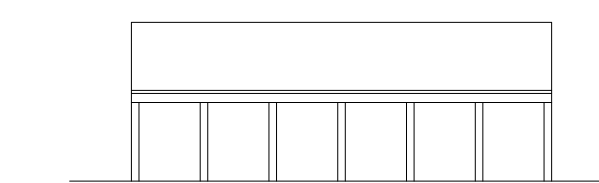

Prospetto DD'

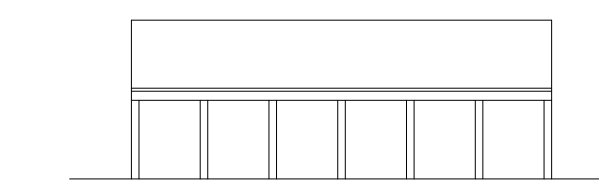


Tipologico edilizio D
scala 1:500

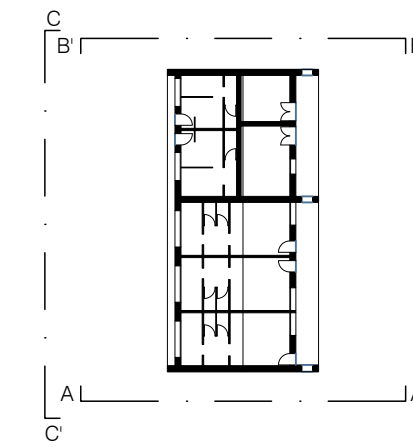


Prospetto AA'






Prospetto BB'

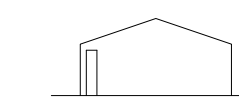

Prospetto CC'

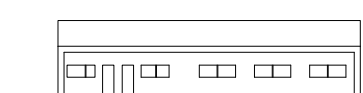


Prospetto DD'

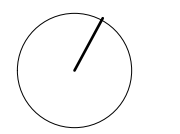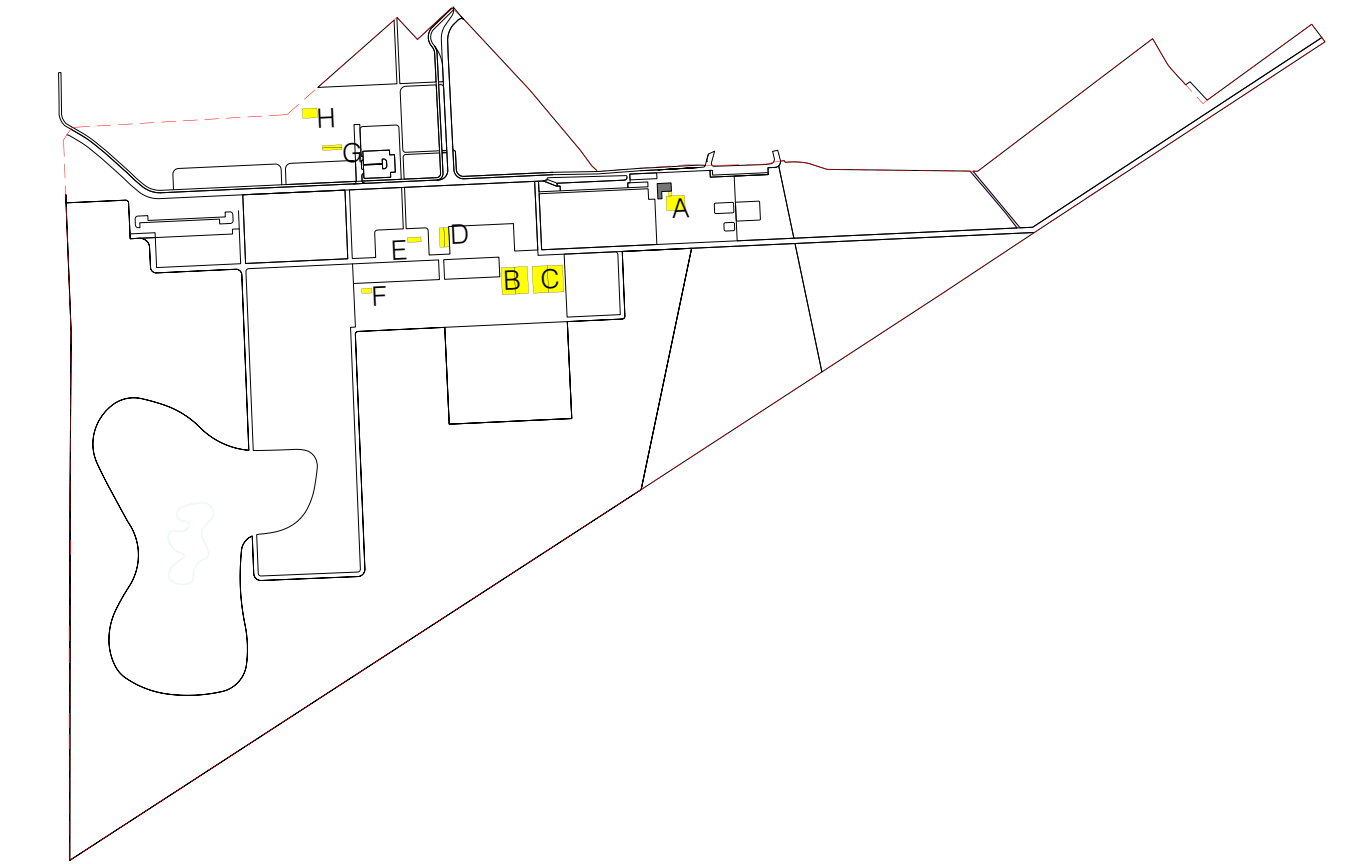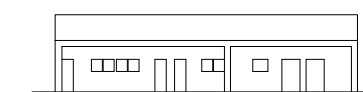


INQUADRAMENTO PLANIMETRICO


Tipologico edilizio E
scala 1:500

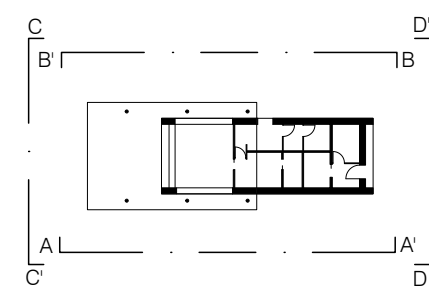

Prospetto AA'

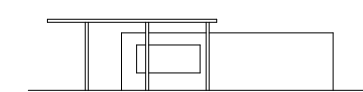

Prospetto BB'

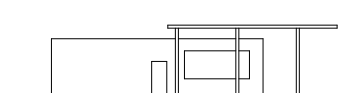


Prospetto CC'




Prospetto DD'




Tipologico edilizio F
scala 1:500

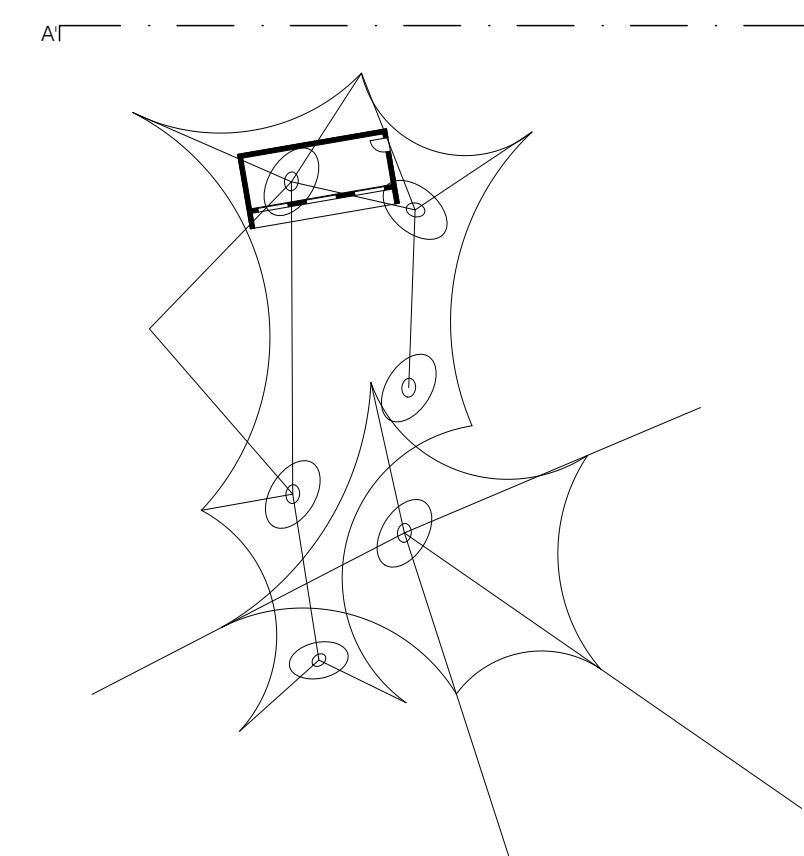


Prospetto AA'

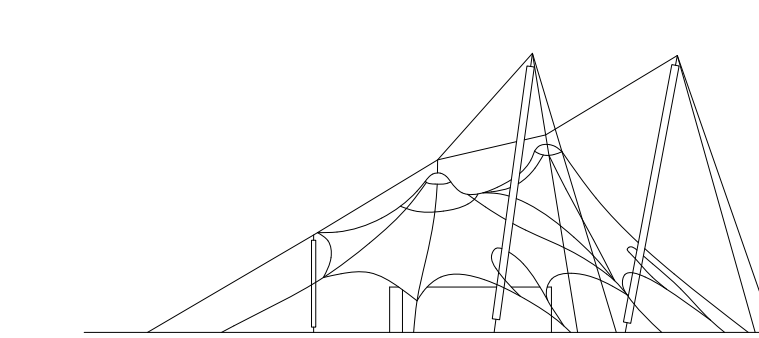

Tipologico edilizio G
scala 1:500

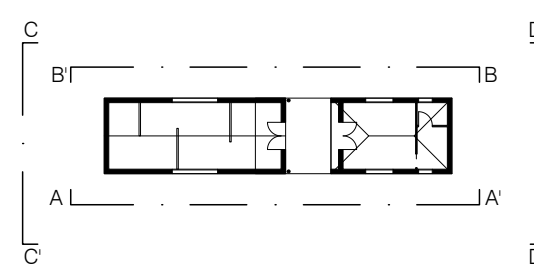

Prospetto AA'

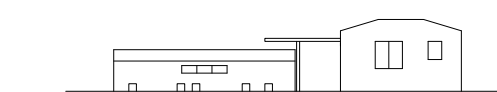

Prospetto BB'




Prospetto CC'




Prospetto DD'



Tipologico edilizio H
scala 1:500

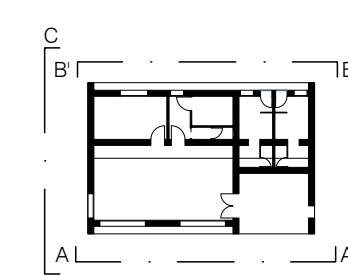


Prospetto AA'

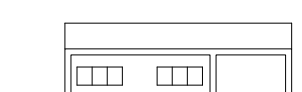

Prospetto BB'



Prospetto CC'

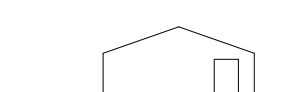

Prospetto DD'



Comune di Fano

SETTORE 4 - URBANISTICA

PIANO PARTICOLAREGGIATO DEL COMPARTO
"PARCO URBANO IN ZONA AEROPORTO"

StudioSilva S.r.l.
SpA Legale ed Amministrativa
Via Mazzini 9/2 - 40137 Bologna
P.IVA - 02780350365

progettista


StudioSilva Srl
Dott. For. Marco Sassatelli

StudioSilva S.r.l. sede legale:
via Mazzini n. 9/2 - 40137 Bologna
tel. +39-051-6360417
e-mail: info@studiosilva.it
www.studiosilva.it

progettista

Arch. Alessandro Pavan

Via Toscana 93, 40141 Bologna

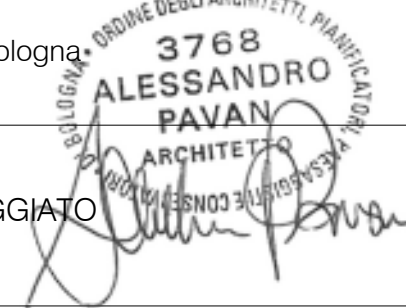

PIANO PARTICOLAREGGIATO

emissione
Giugno 2018

titolo elaborato

PLANIMETRIA DI PROGETTO DEL VERDE

elaborato n.

12

committente

Comune di Fano - Settore 4 - Urbanistica
Via M. Fronconi 2, 61032 - Fano (PU)

Responsabile Unico del Procedimento: Arch. Giangolini Adriano

scala
VARIE

revisione oggetto

1

2

3

4

5

data

controllato