


Legenda

- fogna nera esistente
- - - fogna nera di progetto su area pubblica. tubo in fibrocemento DN 250
- pozzetto esistente di allacciamento
- pozzetto di ispezione

particolare del pozzetto di ispezione in CLS

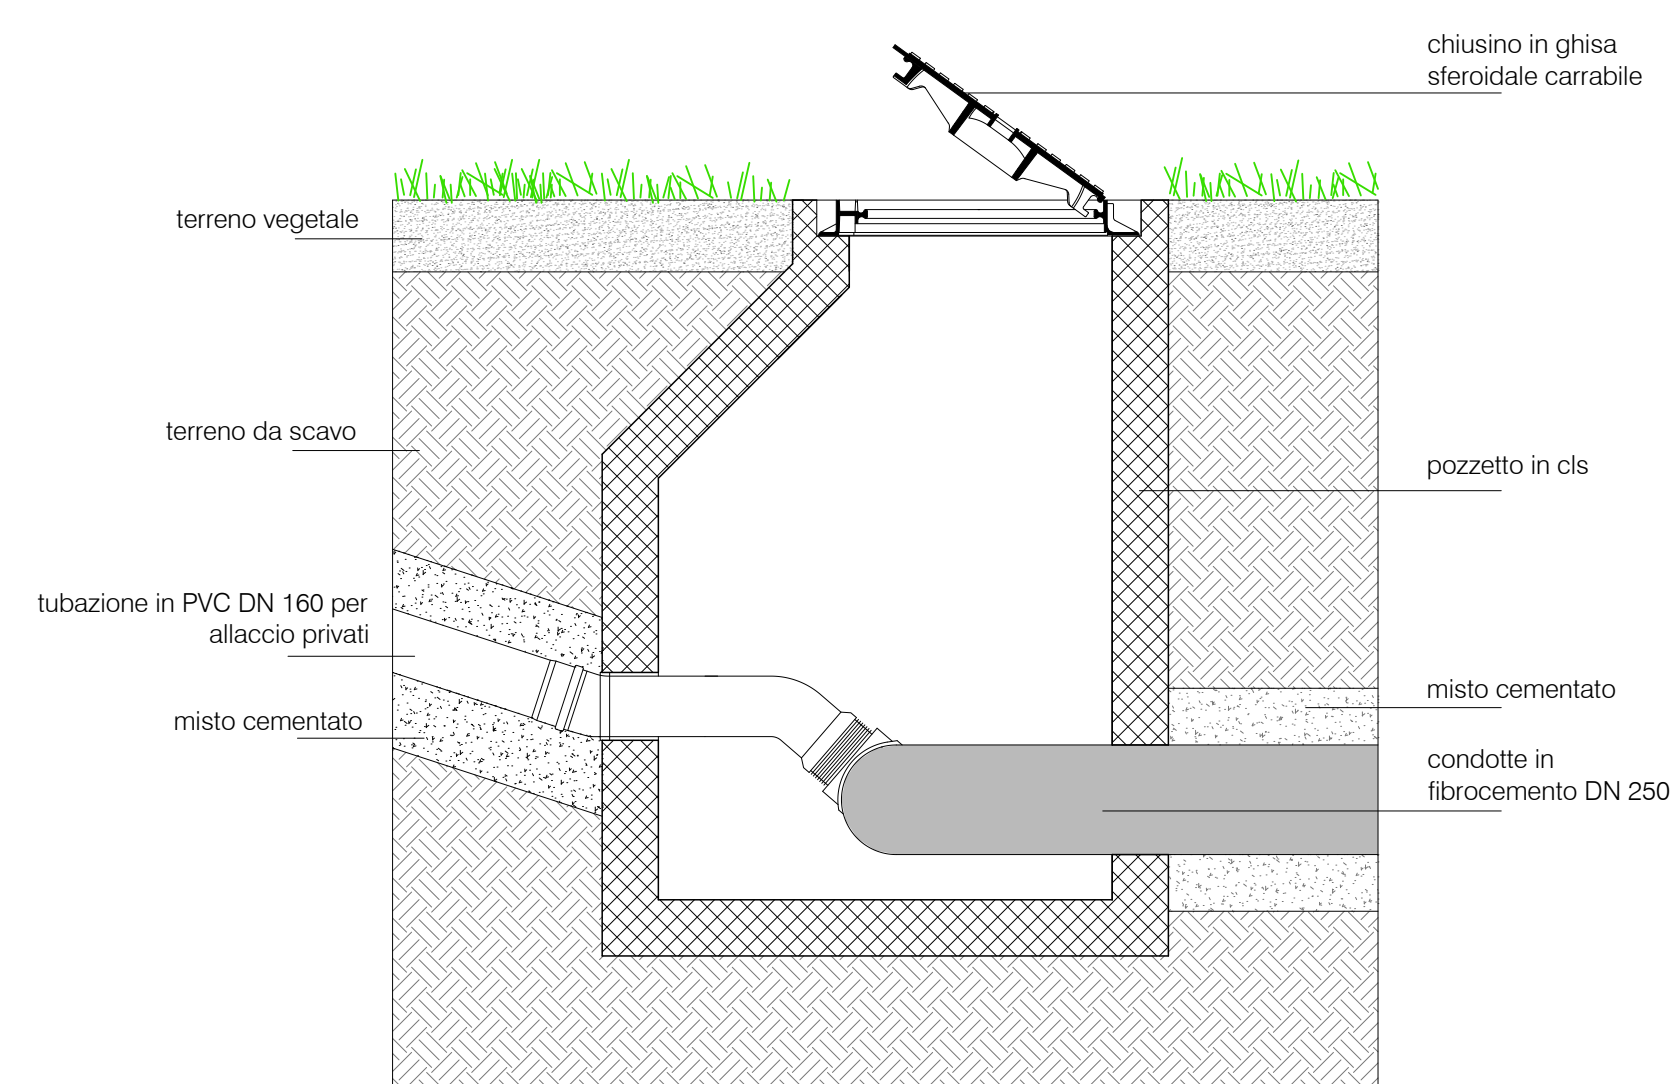

planimetria di progetto della rete delle acque reflue
scala 1:2000



Comune di Fano

SETTORE 4 - URBANISTICA

PIANO PARTICOLAREGGIATO DEL COMPARTO
"PARCO URBANO IN ZONA AEROPORTO"

StudioSilva S.r.l.
SpA Legale ed Amministrativa
Via Mazzini 8/2 - 40137 Bologna
P.IVA. 02780150365

progettista
StudioSilva Srl
Dott. For. Marco Sassatelli

StudioSilva S.r.l.
sede legale:
via Mazzini n. 8/2 - 40137 Bologna
tel. +39 051 6360417
e-mail: info@studiosilva.it
www.studiosilva.it

progettista
Arch. Alessandro Pavan
Via Toscana 93, 40141 Bologna



PIANO PARTICOLAREGGIATO

emissione
Giugno 2018

titolo elaborato
OOUU - Fognature. Planimetria e particolari costruttivi

elaborato n.
15

committente
Comune di Fano - Settore 4 - Urbanistica
Via M. Fracini 2, 61032 - Fano (PU)
Responsabile Unico del Procedimento: Arch. Giangolini Adriano

scala
1:2000

revisione oggetto	data	controllato
1		
2		
3		
4		
5		