


Legenda

- Rete telefonica esistente da demolire (cavi aerei su pali)
- Rete di progetto - tubazione in P.V.C ø 125 mm
- Pozzetto dim. 70x80 cm di allacciamento alla rete esistente
- Colonnina in P.V.C.
- Pozzetti di ispezione dim 40x40 cm

Particolare costruttivo della condotta di rete TELCOM su prato scala 1:20

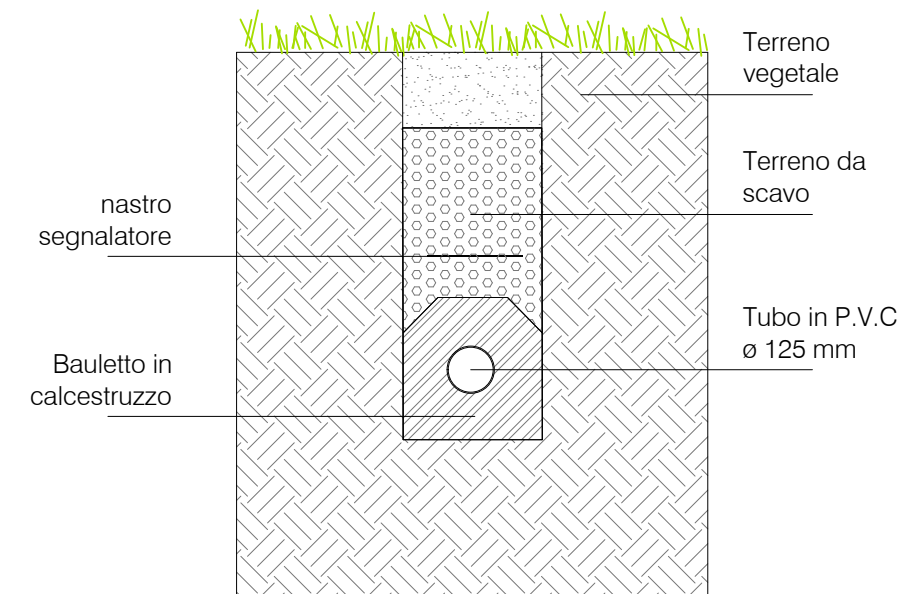

PROGETTO URBANISTICO
 planimetria di progetto della rete telefonica
 scala 1:2000



Comune di Fano

SETTORE 4 - URBANISTICA

PIANO PARTICOLAREGGIATO DEL COMPARTO
 "PARCO URBANO IN ZONA AEROPORTO"

StudioSilva S.r.l.
 Studio Legale ed Amministrativa
 Via Mazzini 9/2 - 40137 Bologna
 P.IVA. 02760150365

progettista
 StudioSilva Srl
 Dott. For. Marco Sassatelli

StudioSilva S.r.l.
 sede legale:
 via Mazzini n. 9/2, 40137 Bologna
 tel. +39-051-6360417
 e-mail: info@studiosilva.it
 www.studiosilva.it

progettista
 Arch. Alessandro Pavan
 Via Toscana 93, 40141 Bologna



PIANO PARTICOLAREGGIATO

emissione
 Giugno 2018

titolo elaborato
 OOUU - Rete telefonica. Planimetria e
 particolari costruttivi

elaborato n.
18

committente
 Comune di Fano - Settore 4 - Urbanistica
 Via M. Fracini 2, 61032 - Fano (PU)
 Responsabile Unico del Procedimento: Arch. Giangiulio Adriano

scala
 varie

revisione oggetto	data	controllato
1		
2		
3		
4		
5		