



Legenda

- rete gas esistente
- - - nuova rete di progetto (tubo in acciaio rivestito in polietilene DN 125)
- Pozzetto di derivazione dalla rete esistente


Particolare della rete gas su prato
scala 1:20

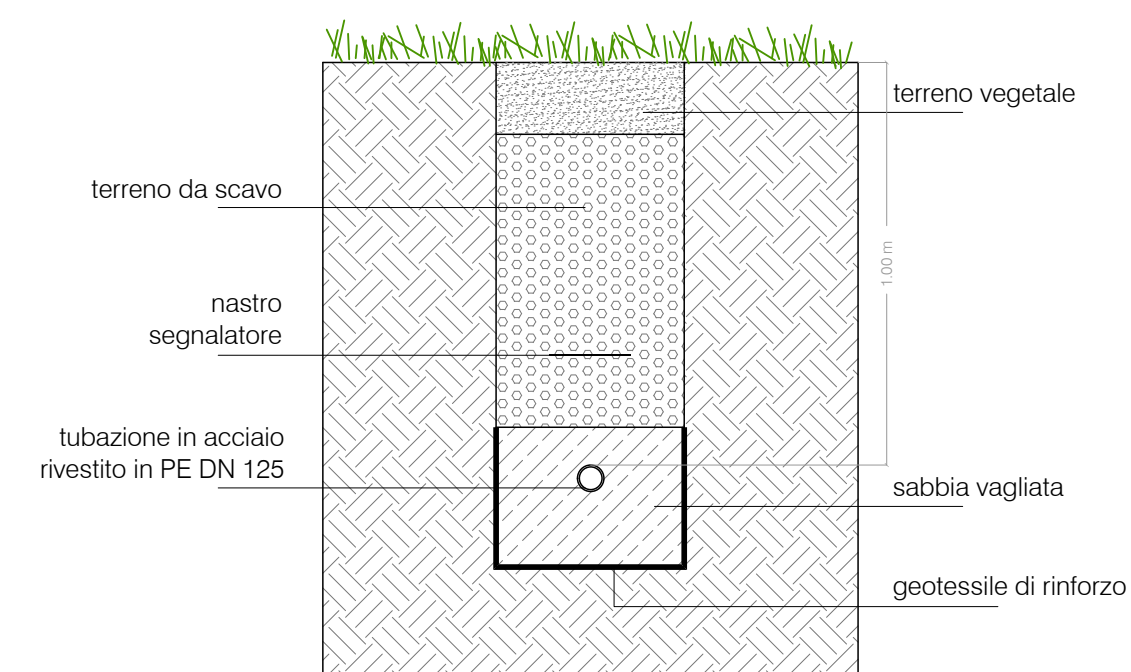

Particolare della rete gas su strada
scala 1:20

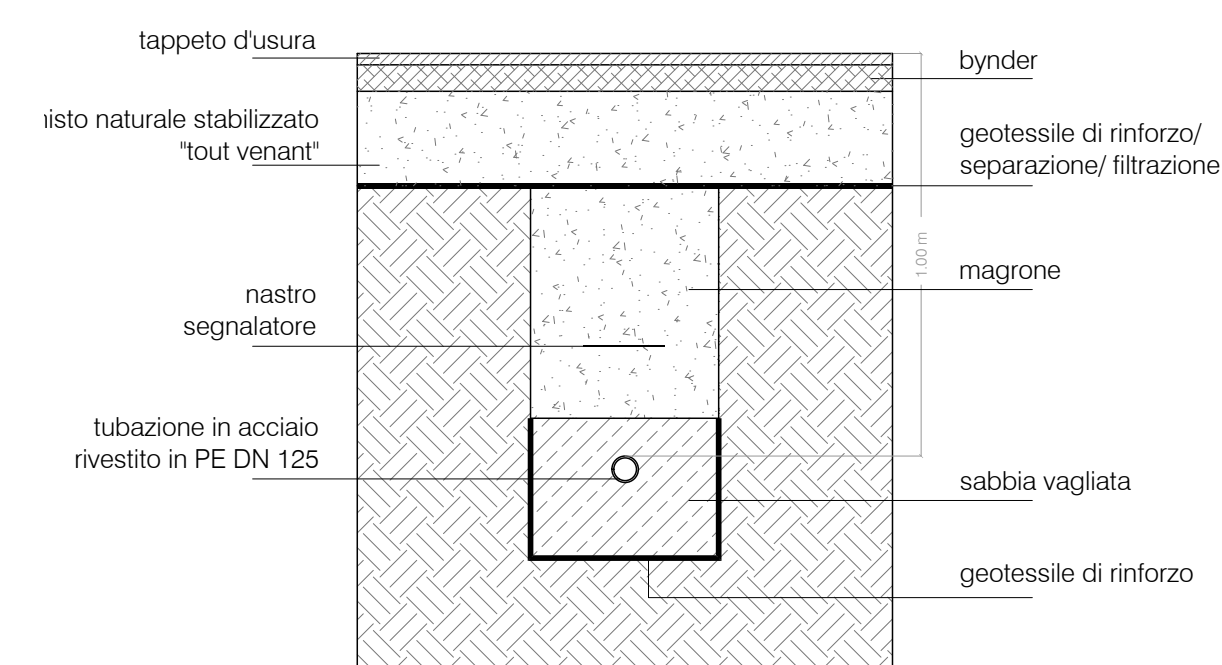

Particolare della rete gas su percorso pedonale
scala 1:20

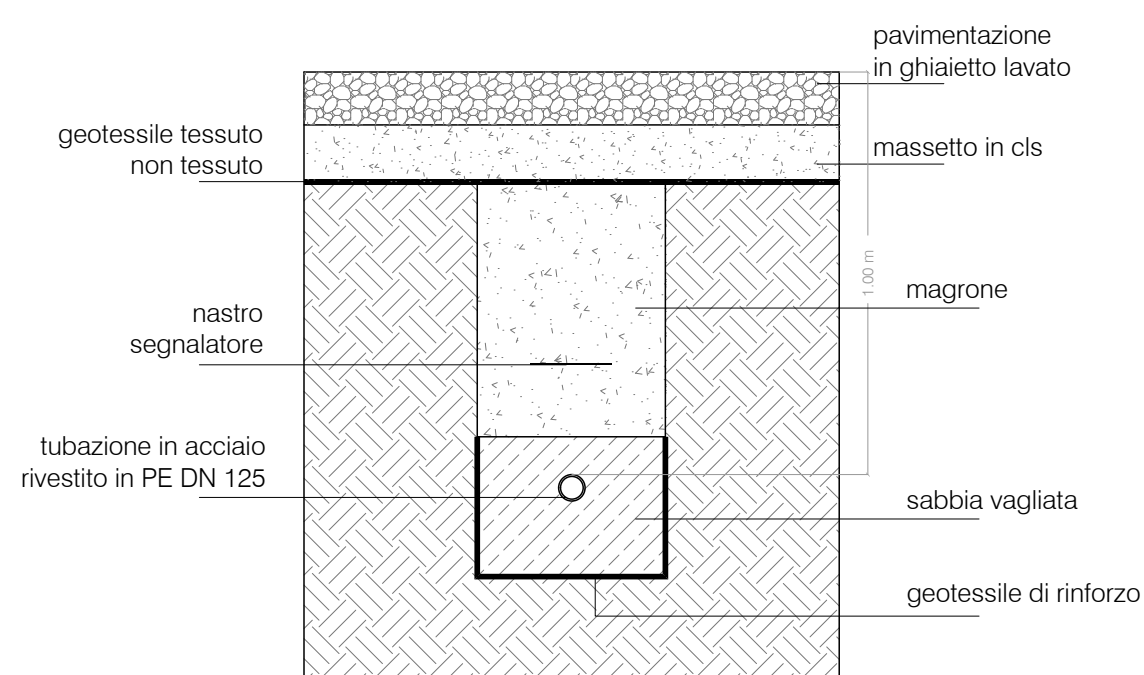

PROGETTO URBANISTICO
planimetria di progetto della rete di distribuzione del GAS
scala 1:2000



Comune di Fano

SETTORE 4 - URBANISTICA

PIANO PARTICOLAREGGIATO DEL COMPARTO
"PARCO URBANO IN ZONA AEROPORTO"

StudioSilva S.r.l.
Studio Legale ed Amministrativa
Via Mazzini 9/2 - 40137 Bologna
P.IVA 02780350366

progettista
StudioSilva Srl
Dott. For. Marco Sassatelli

sede legale:
via Mazzini n. 9/2 - 40137 Bologna
tel. +39-051-4360417
e-mail: info@studiosilva.it
www.studiosilva.it

progettista
Arch. Alessandro Pavan
Via Toscana 93, 40141 Bologna

3768
ALESSANDRO PAVAN
ARCHITETTO

PIANO PARTICOLAREGGIATO

emissione
Giugno 2018

titolo elaborato
OOUU - Rete gas. Planimetria e particolari costruttivi

elaborato n.
20

committente
Comune di Fano - Settore 4 - Urbanistica
Via M. Fracini 2, 61032 - Fano (PU)
Responsabile Unico del Procedimento: Arch. Giangolini Adriano

scala
varie

revisione oggetto	data	controllato
1		
2		
3		
4		
5		