Dott. Arch. MARIA ELENA PIERINI
C.so Matteotti, 119 - 61032 FANO (PU)
Tel.0721/830793 Fax 835391
Cod. Fisc. PRN MLN 68H56 D488M
Partita I.V.A. 01338630419

STUDIO TECNICO
Geom. LUCIANO PIERINI
C.so Matteotti n.119 - 61032 FANO (PU)
Tel.0721.828256 - Fax 835391
Cod. Fisc. PRN LCN 41P21 A944O
Partita I.V.A. 00175660414

# COMUNE DI FANO

( Provincia di Pesaro e Urbino )

Tavola :

## PLANIMETRIA DI PROGETTO E STATO DI FATTO

I Progettisti :
Dott. Arch. Maria Elena Pierini
C.so Matteotti, 119 - Fano (PU)

Geom. LUCIANO PIERINI
C.so Matteotti, 119 - Fano (PU)

Il responsabile del procedimento :
Dott. Arch. Adriano Giangolini

Data : 29 GIU 2015 | Aggiornamento : | Scala : 1 : 1000
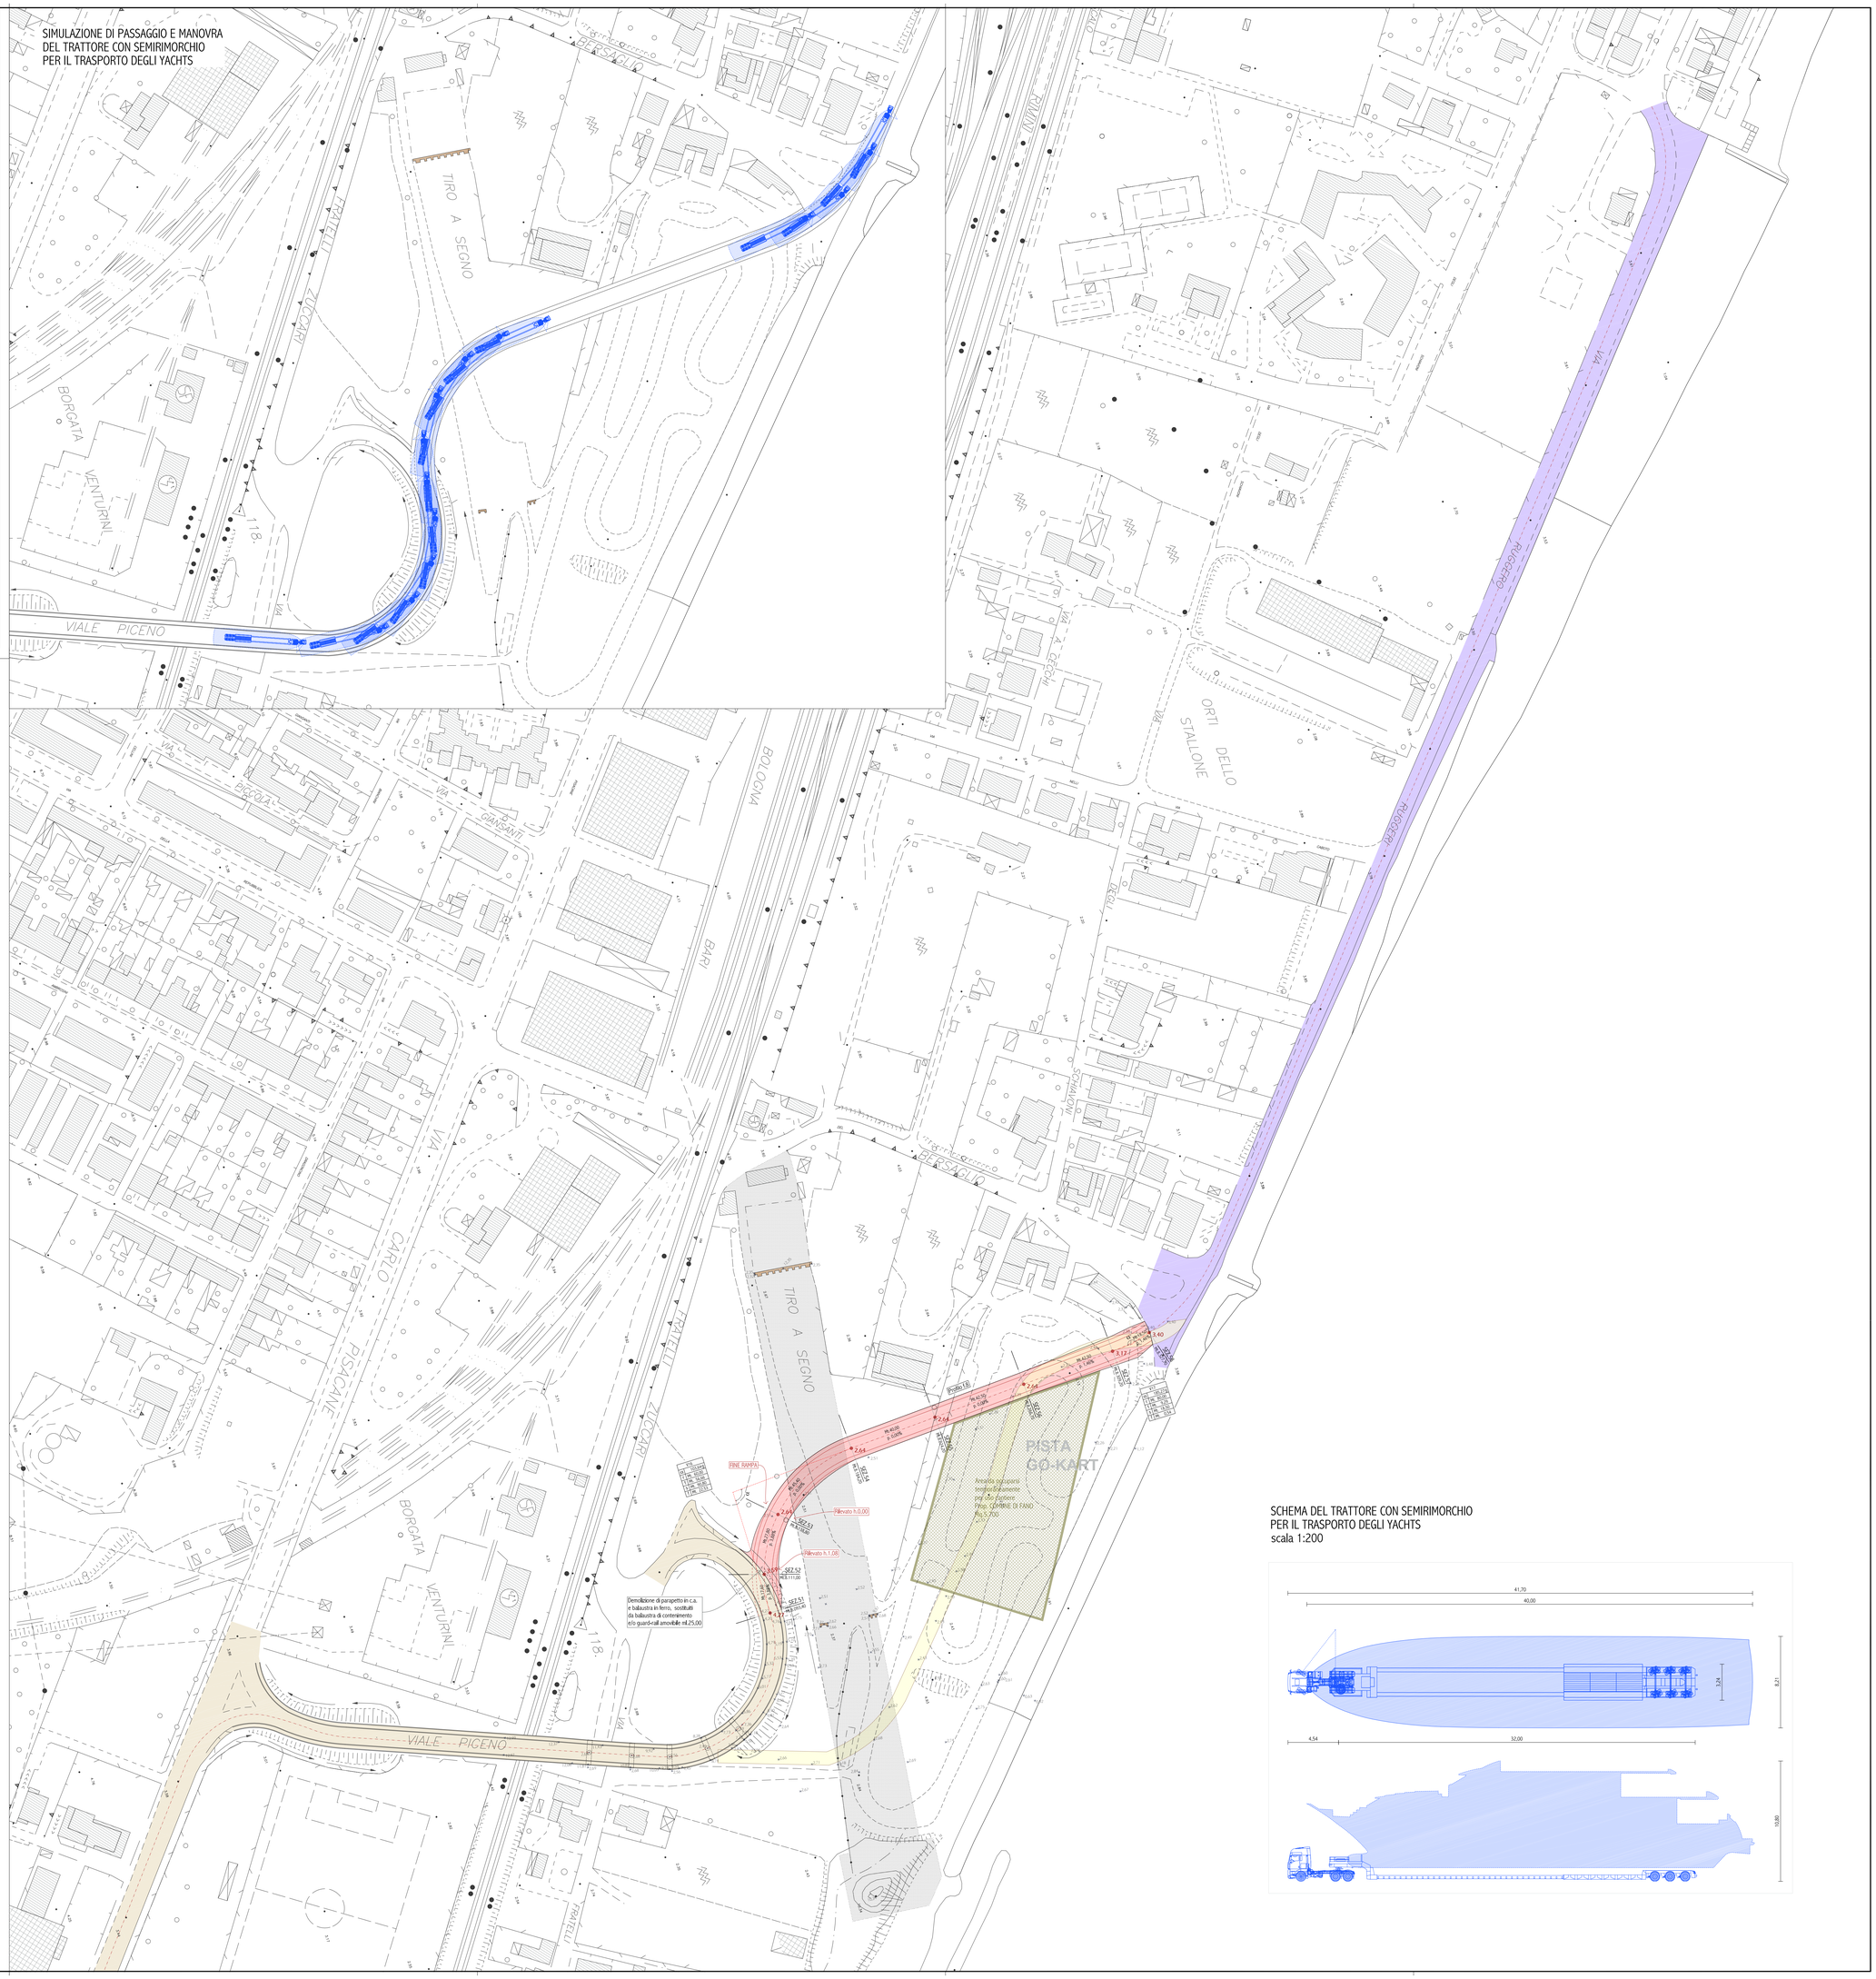
SIMULAZIONE DI PASSAGGIO E MANOVRA
DEL TRATTORE CON SEMIRIMORCHIO
PER IL TRASPORTO DEGLI YACHTS