

COMUNE DI FANO

PROVINCIA DI PESARO E URBINO

ESISTENTE:
VARIANTE URBANISTICA NON SOSTANZIALE CON PREVISIONE DI
DETTAGLI PRELIMINARI ALLA PERMETTAZIONE DEL COMPARTO
ST5_E34 ALLA FORMAZIONE DI UN NUOVO COMPARTO IN
ADIACENZA - ZONA INDUSTRIALE BELLOCCHI.

SETTI PROGETTUALI:
ADRIA FANO S.r.l.
ALFA IMMOBILIARE s.r.l.
TECNOMETALLI s.r.l.

OPERE DI URBANIZZAZIONE

COMPLETAMENTO ASSE II

STUDIO TECNICO


ING. LORENZO ZANDRI
GEOM. MICHELE BERNUCCI

61032 FANO VIA DE BORGOGELLI 30
tel. 0721/602635 fax 0721/633295
E-mail: info@studiozandri.it


1/C

SCALA:
1:2000


DATA:

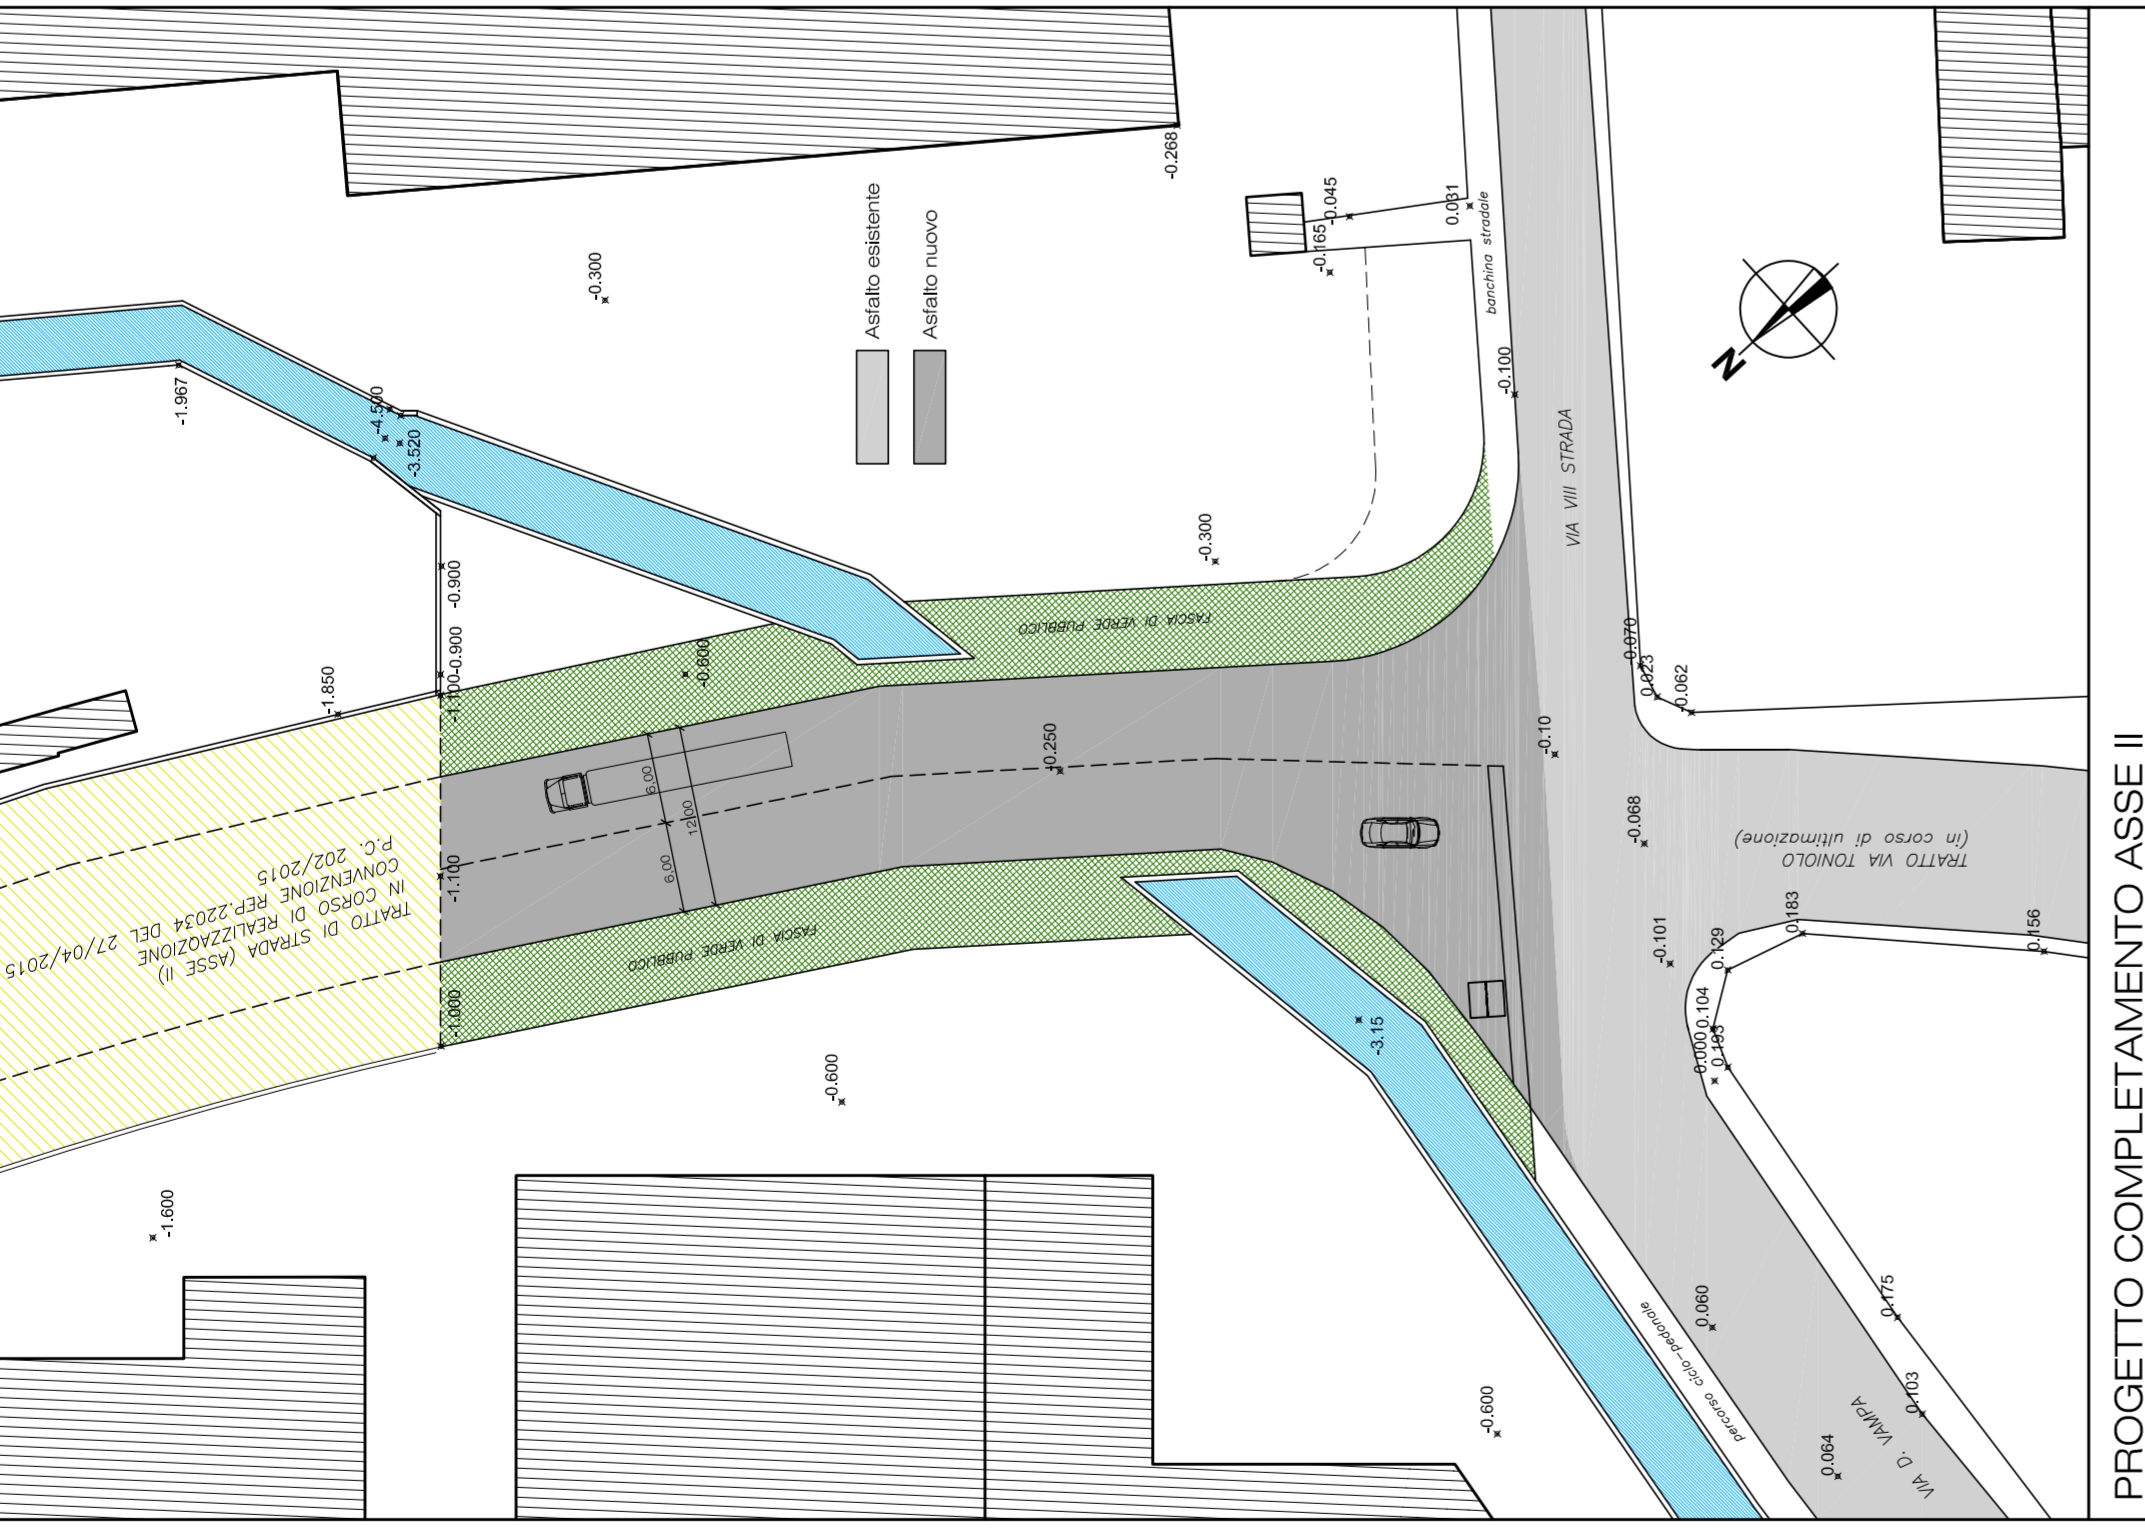


PROGETTO COMPLETAMENTO ASSE II

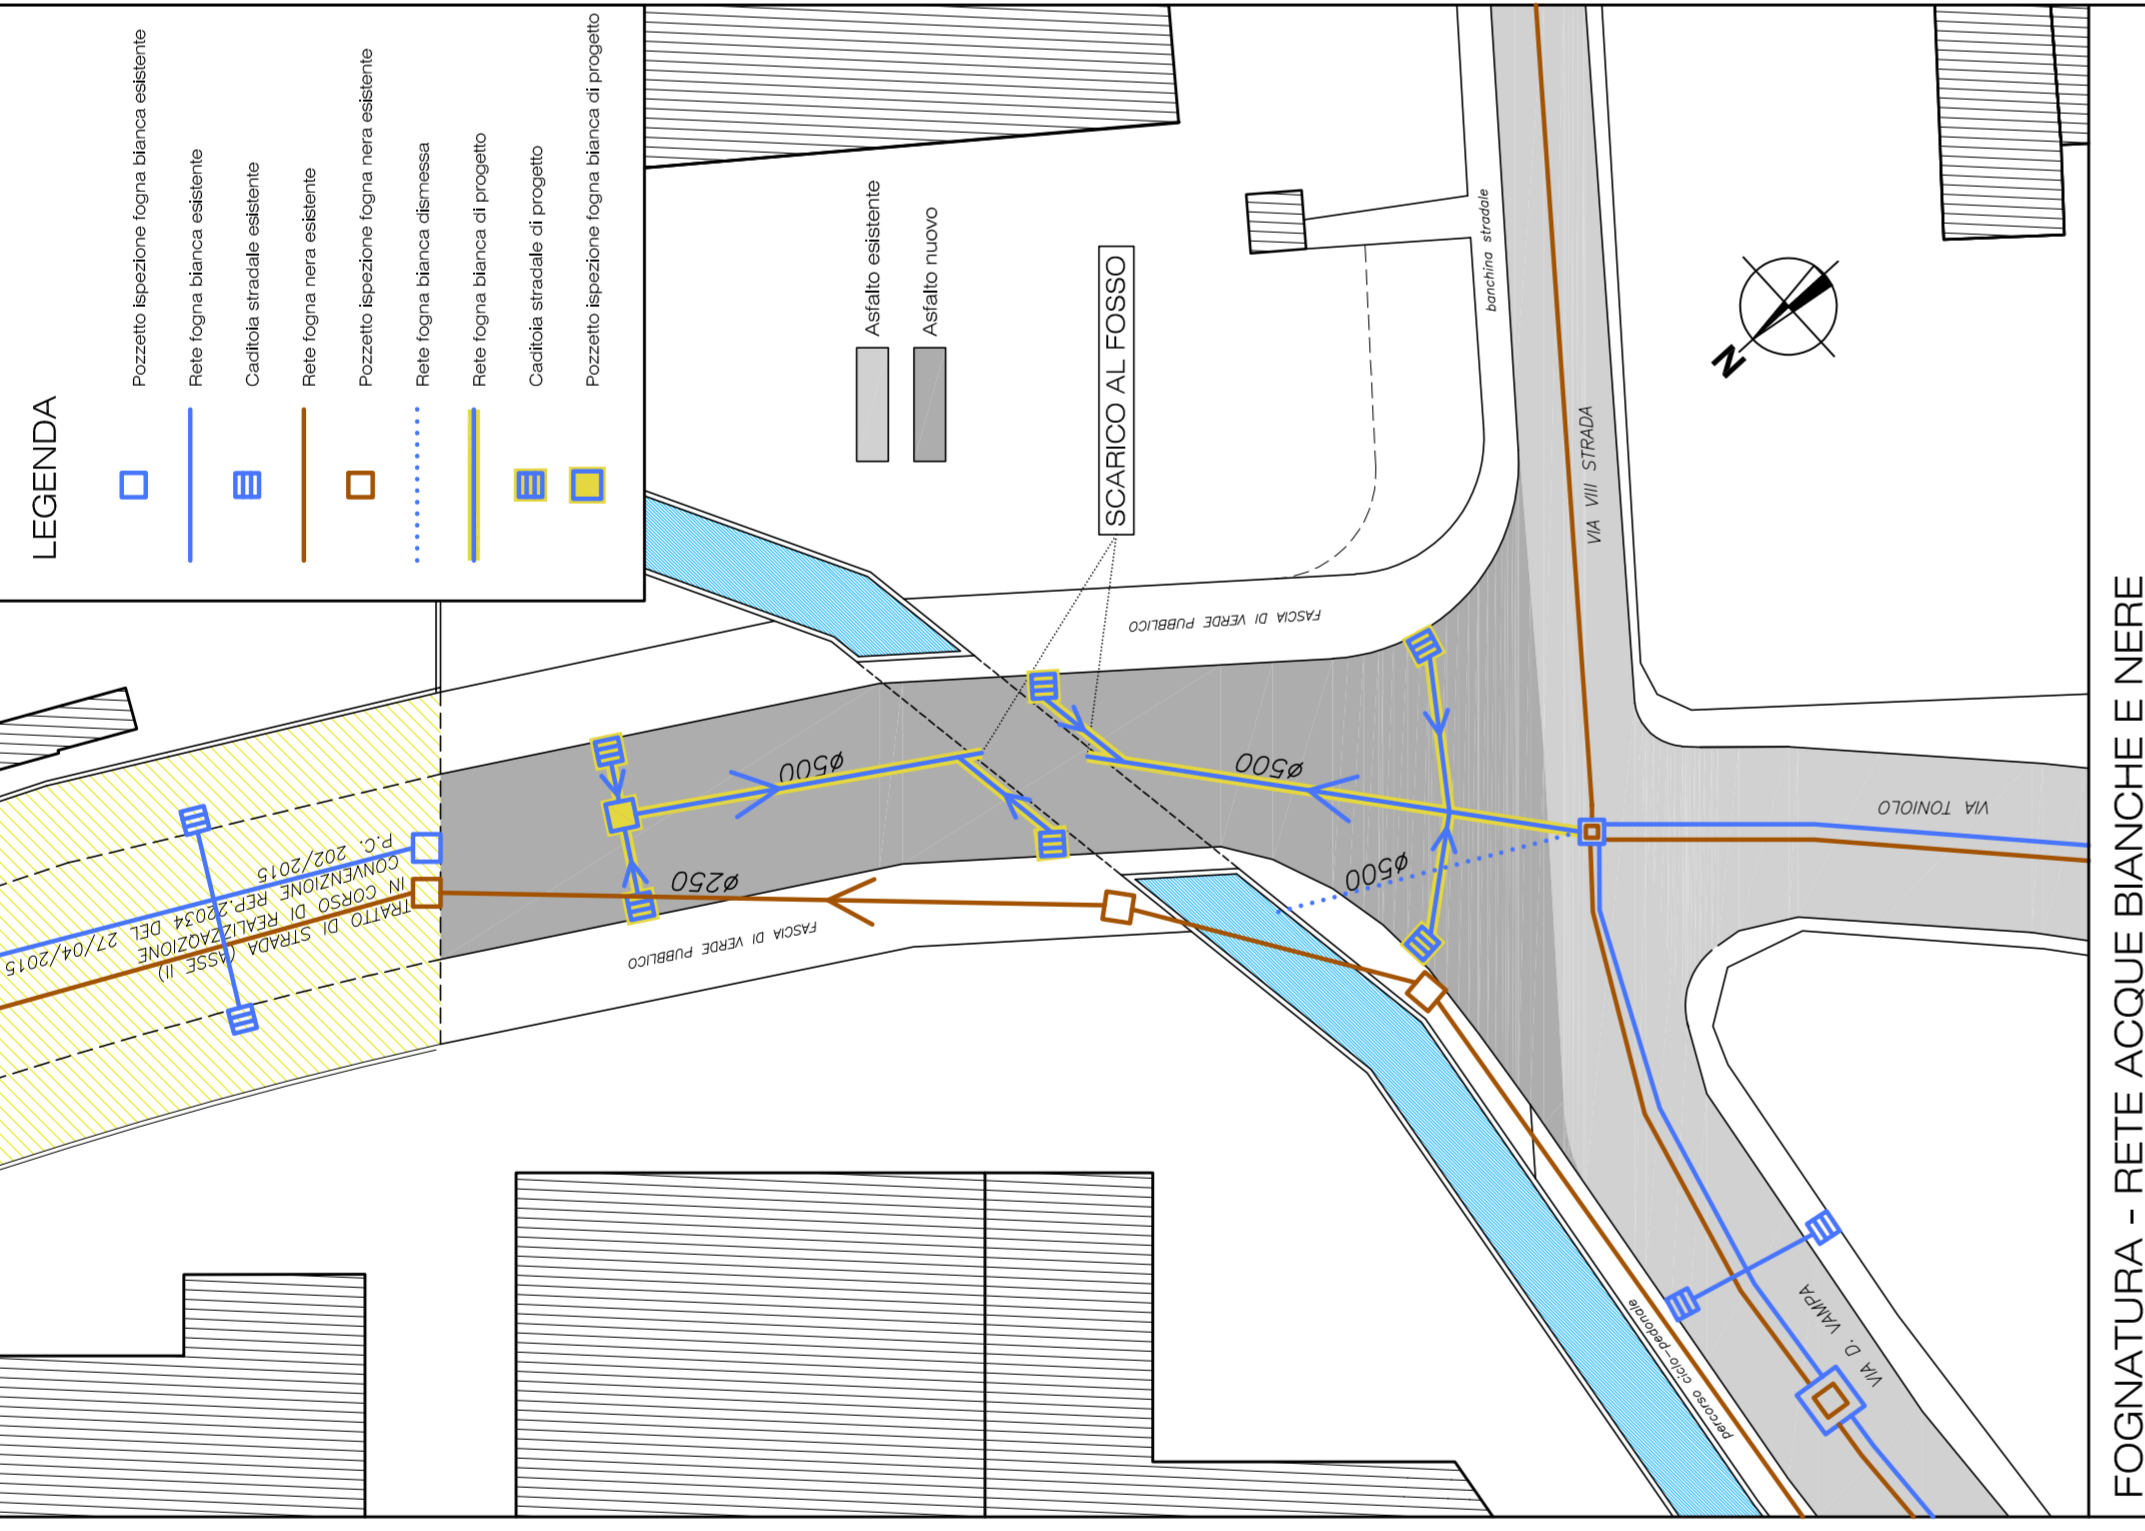


FOGNAIURA - RETE ACQUE BIANCHE E NERE

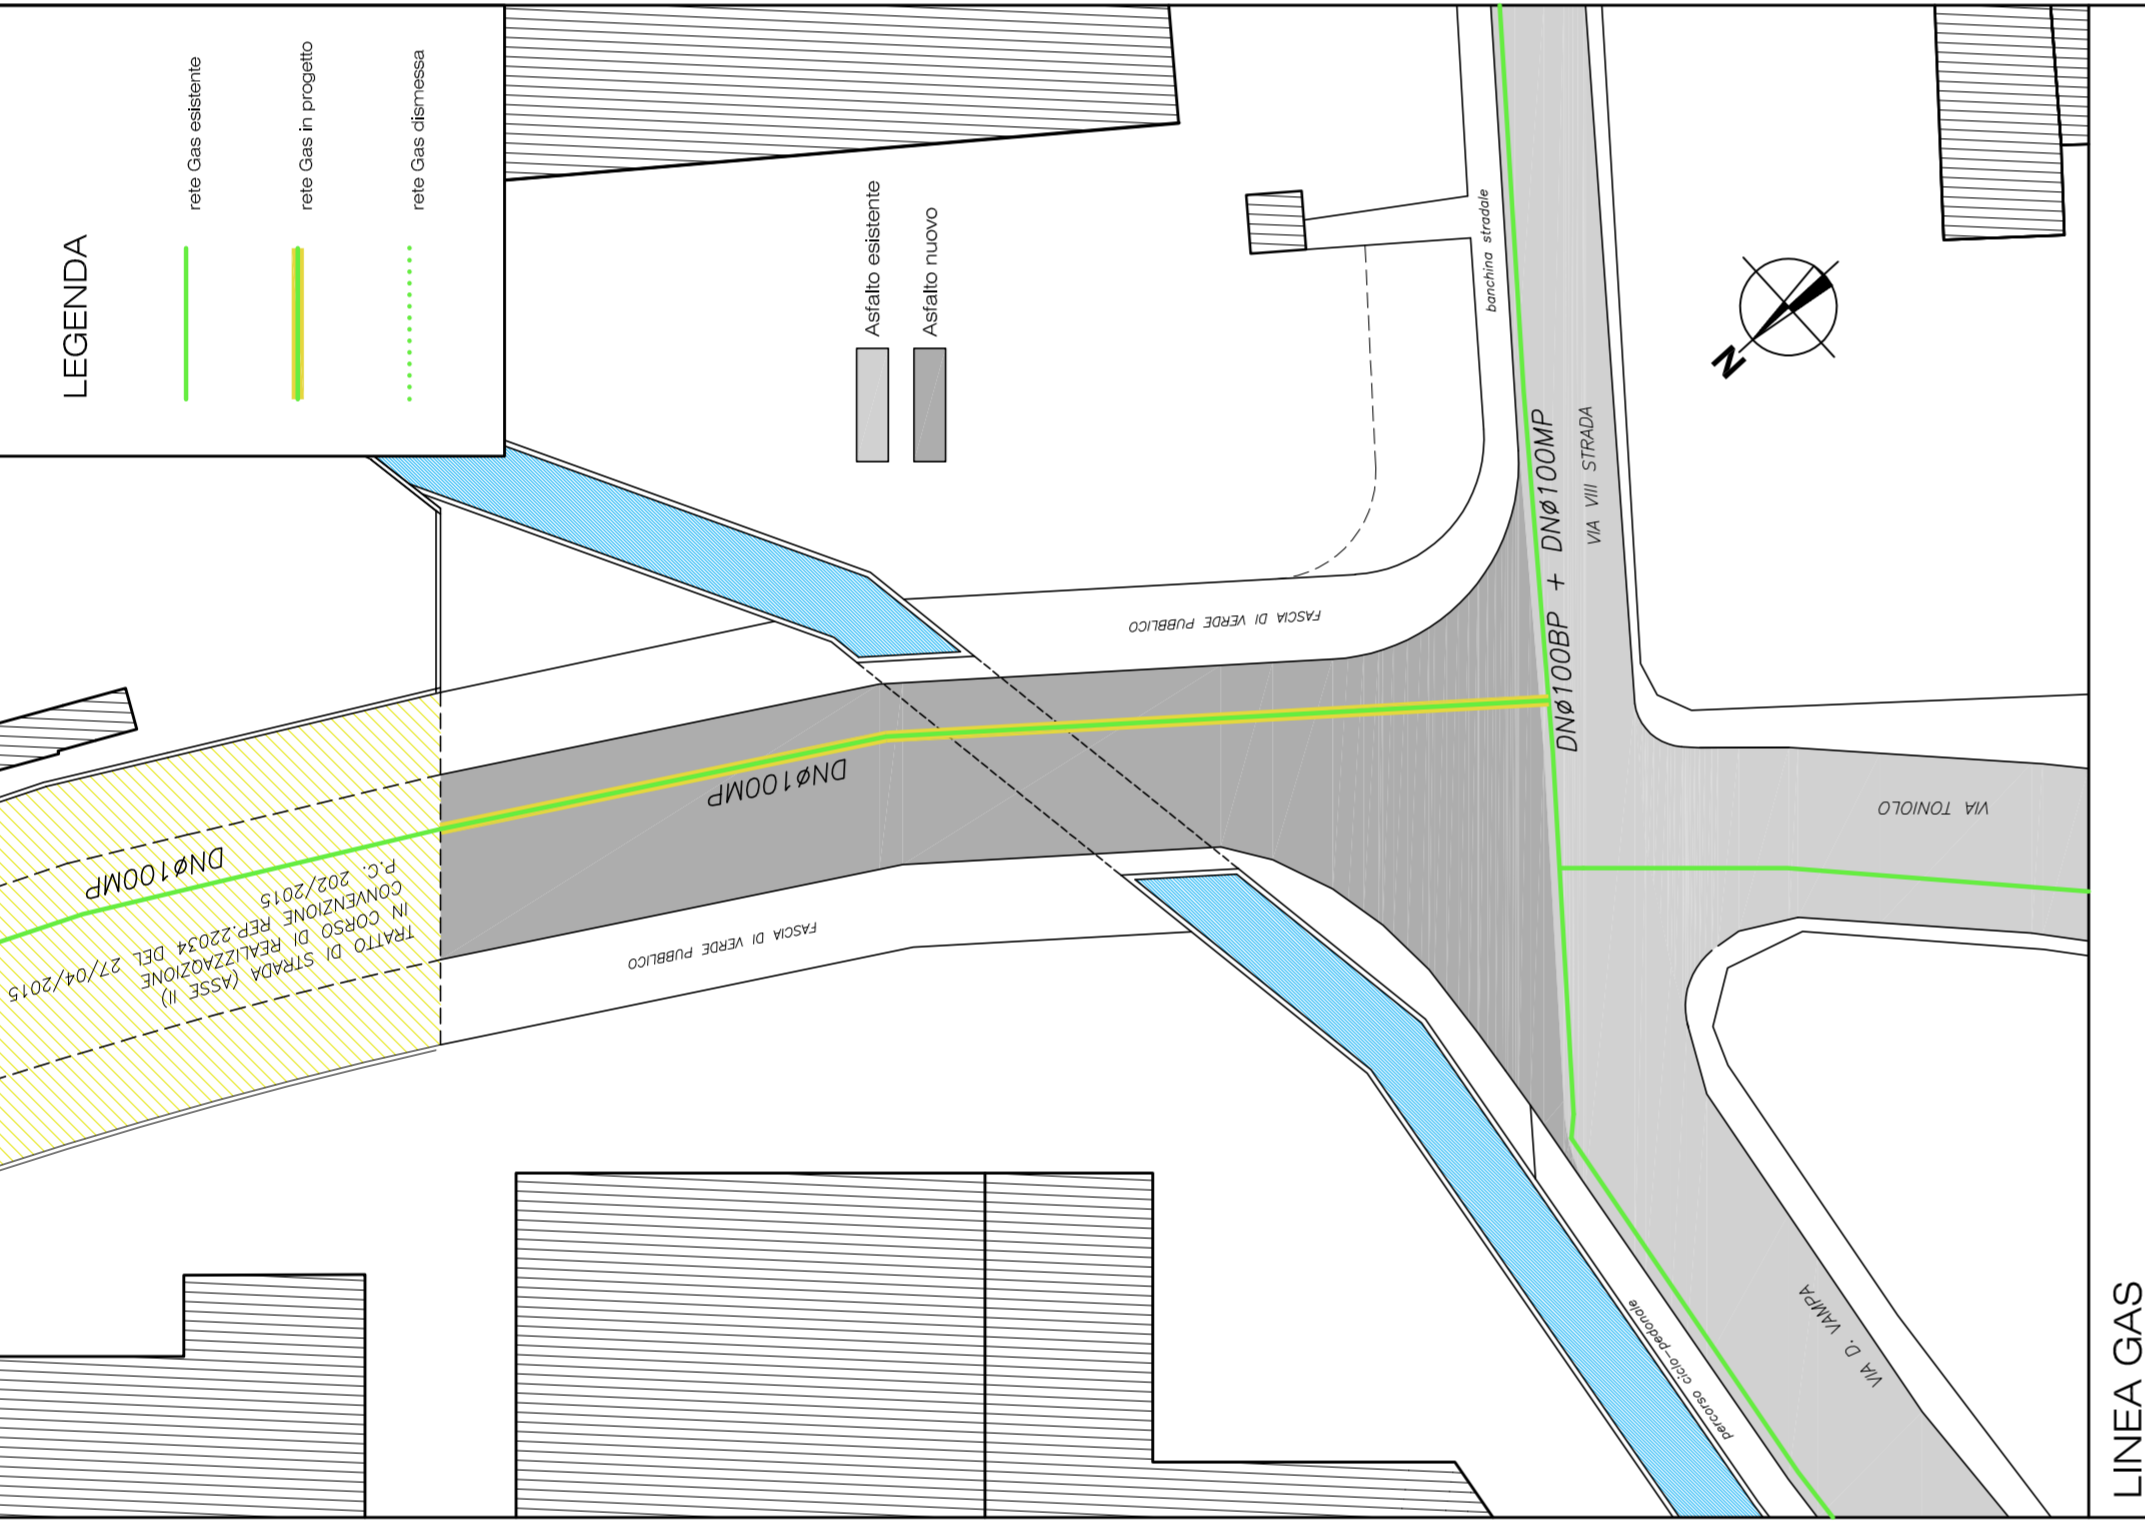


LINEA GAS

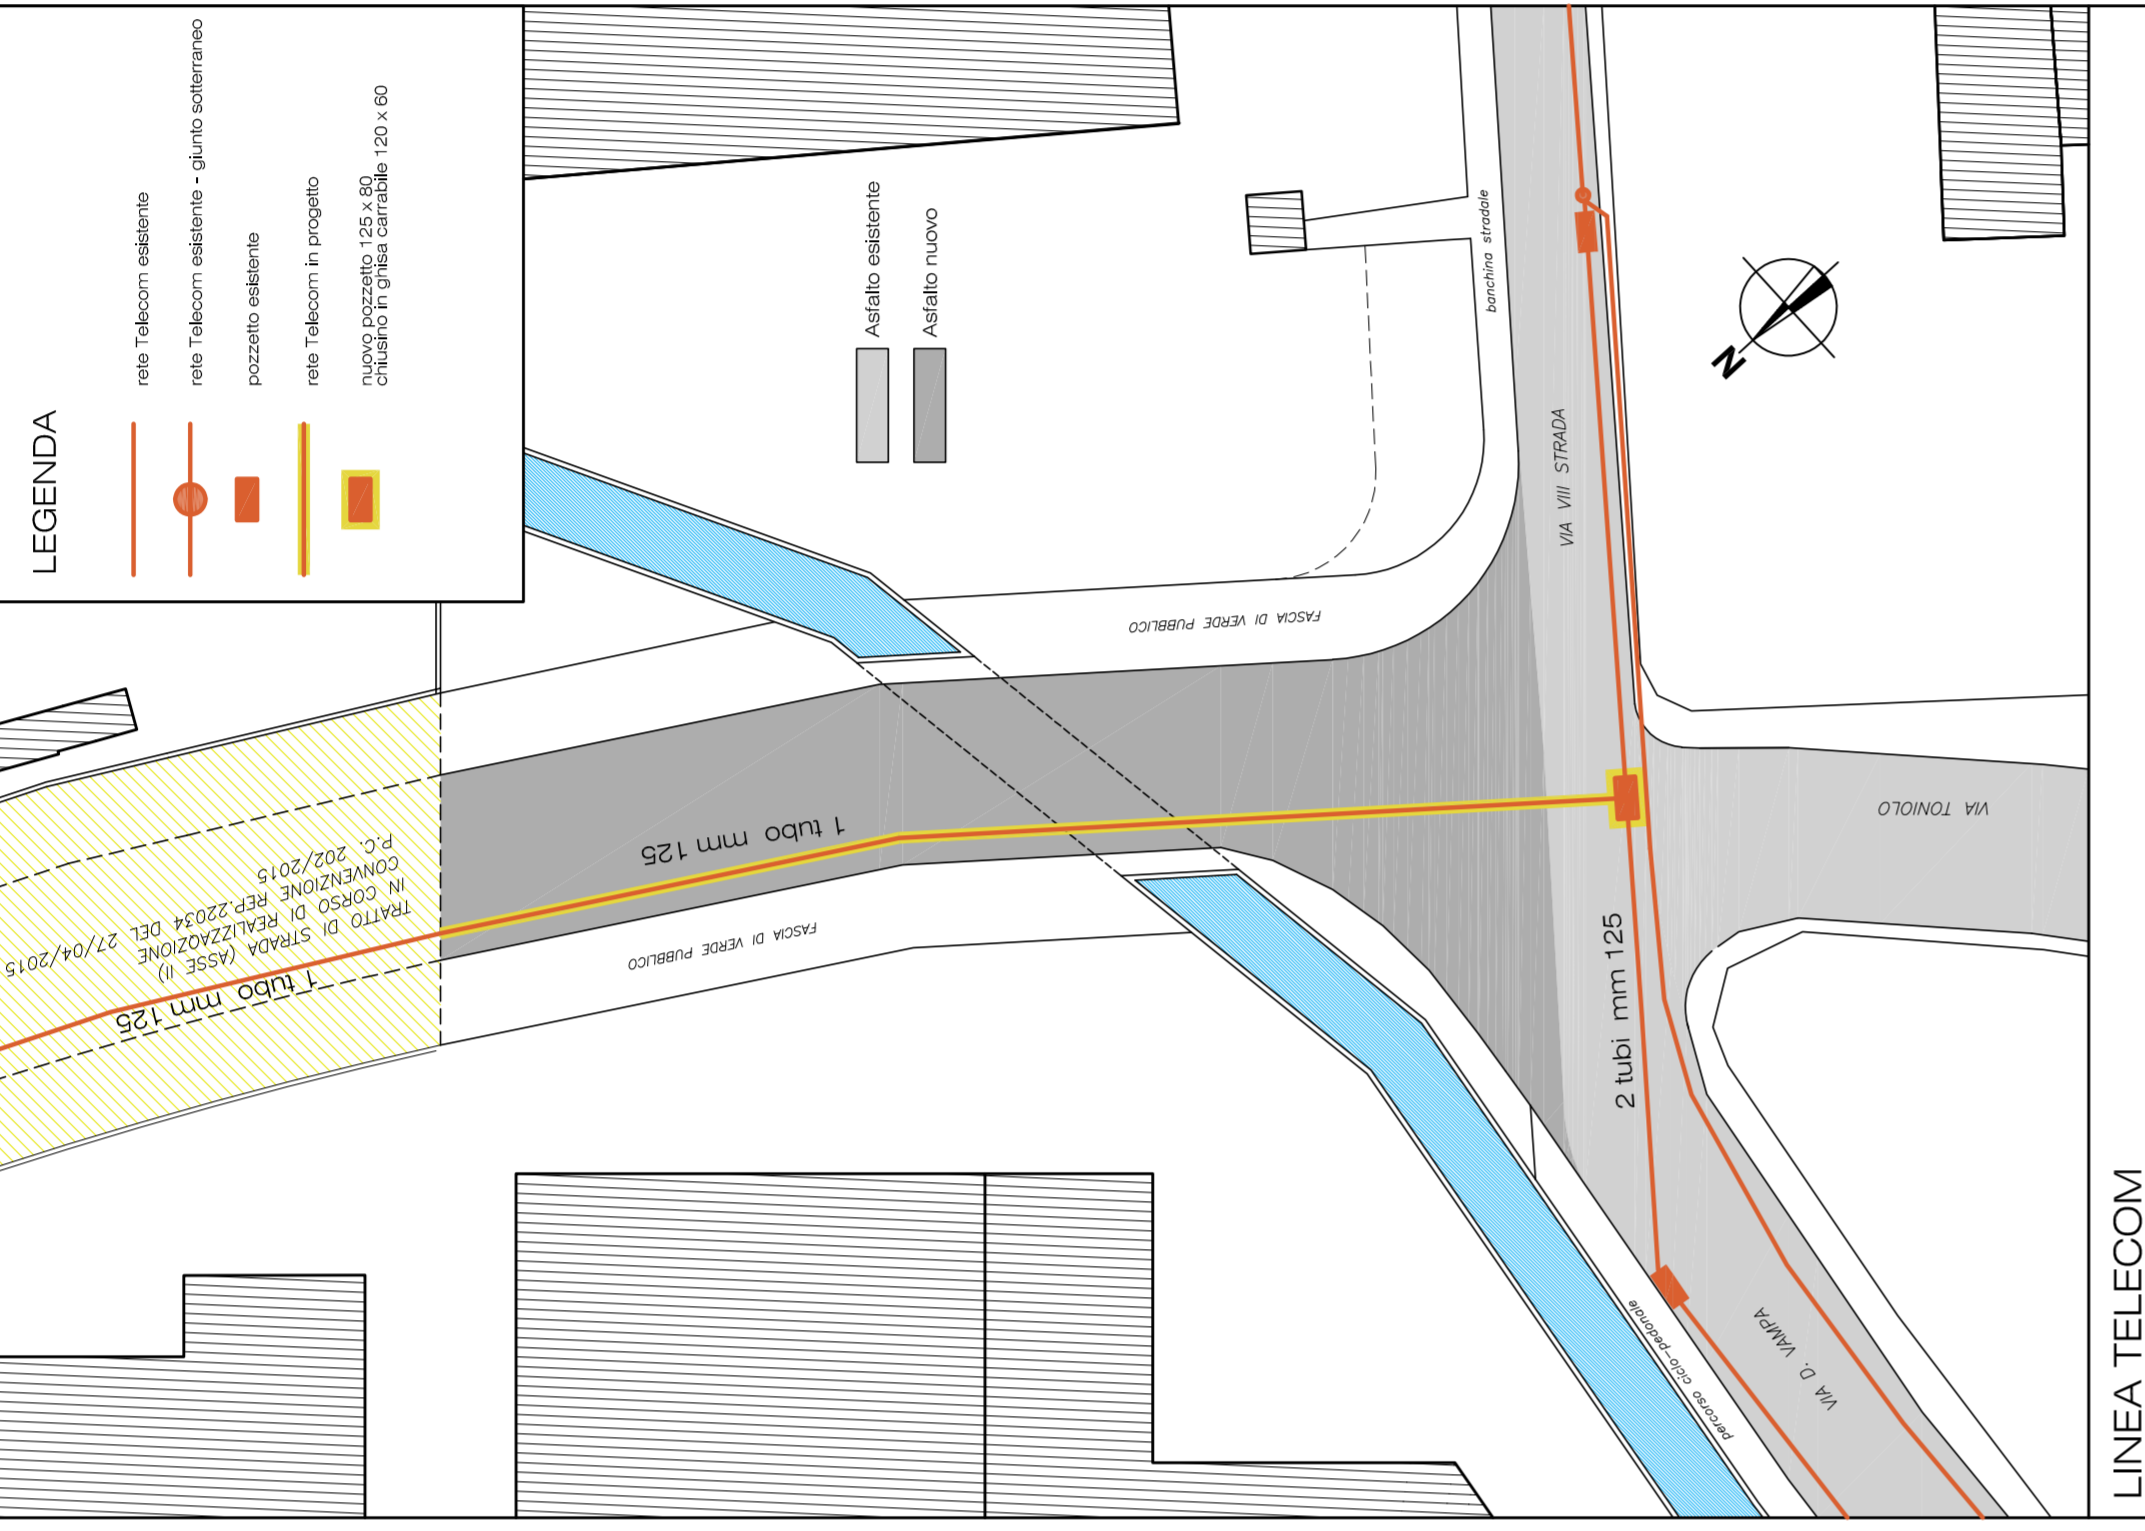


LINEA TELECOM

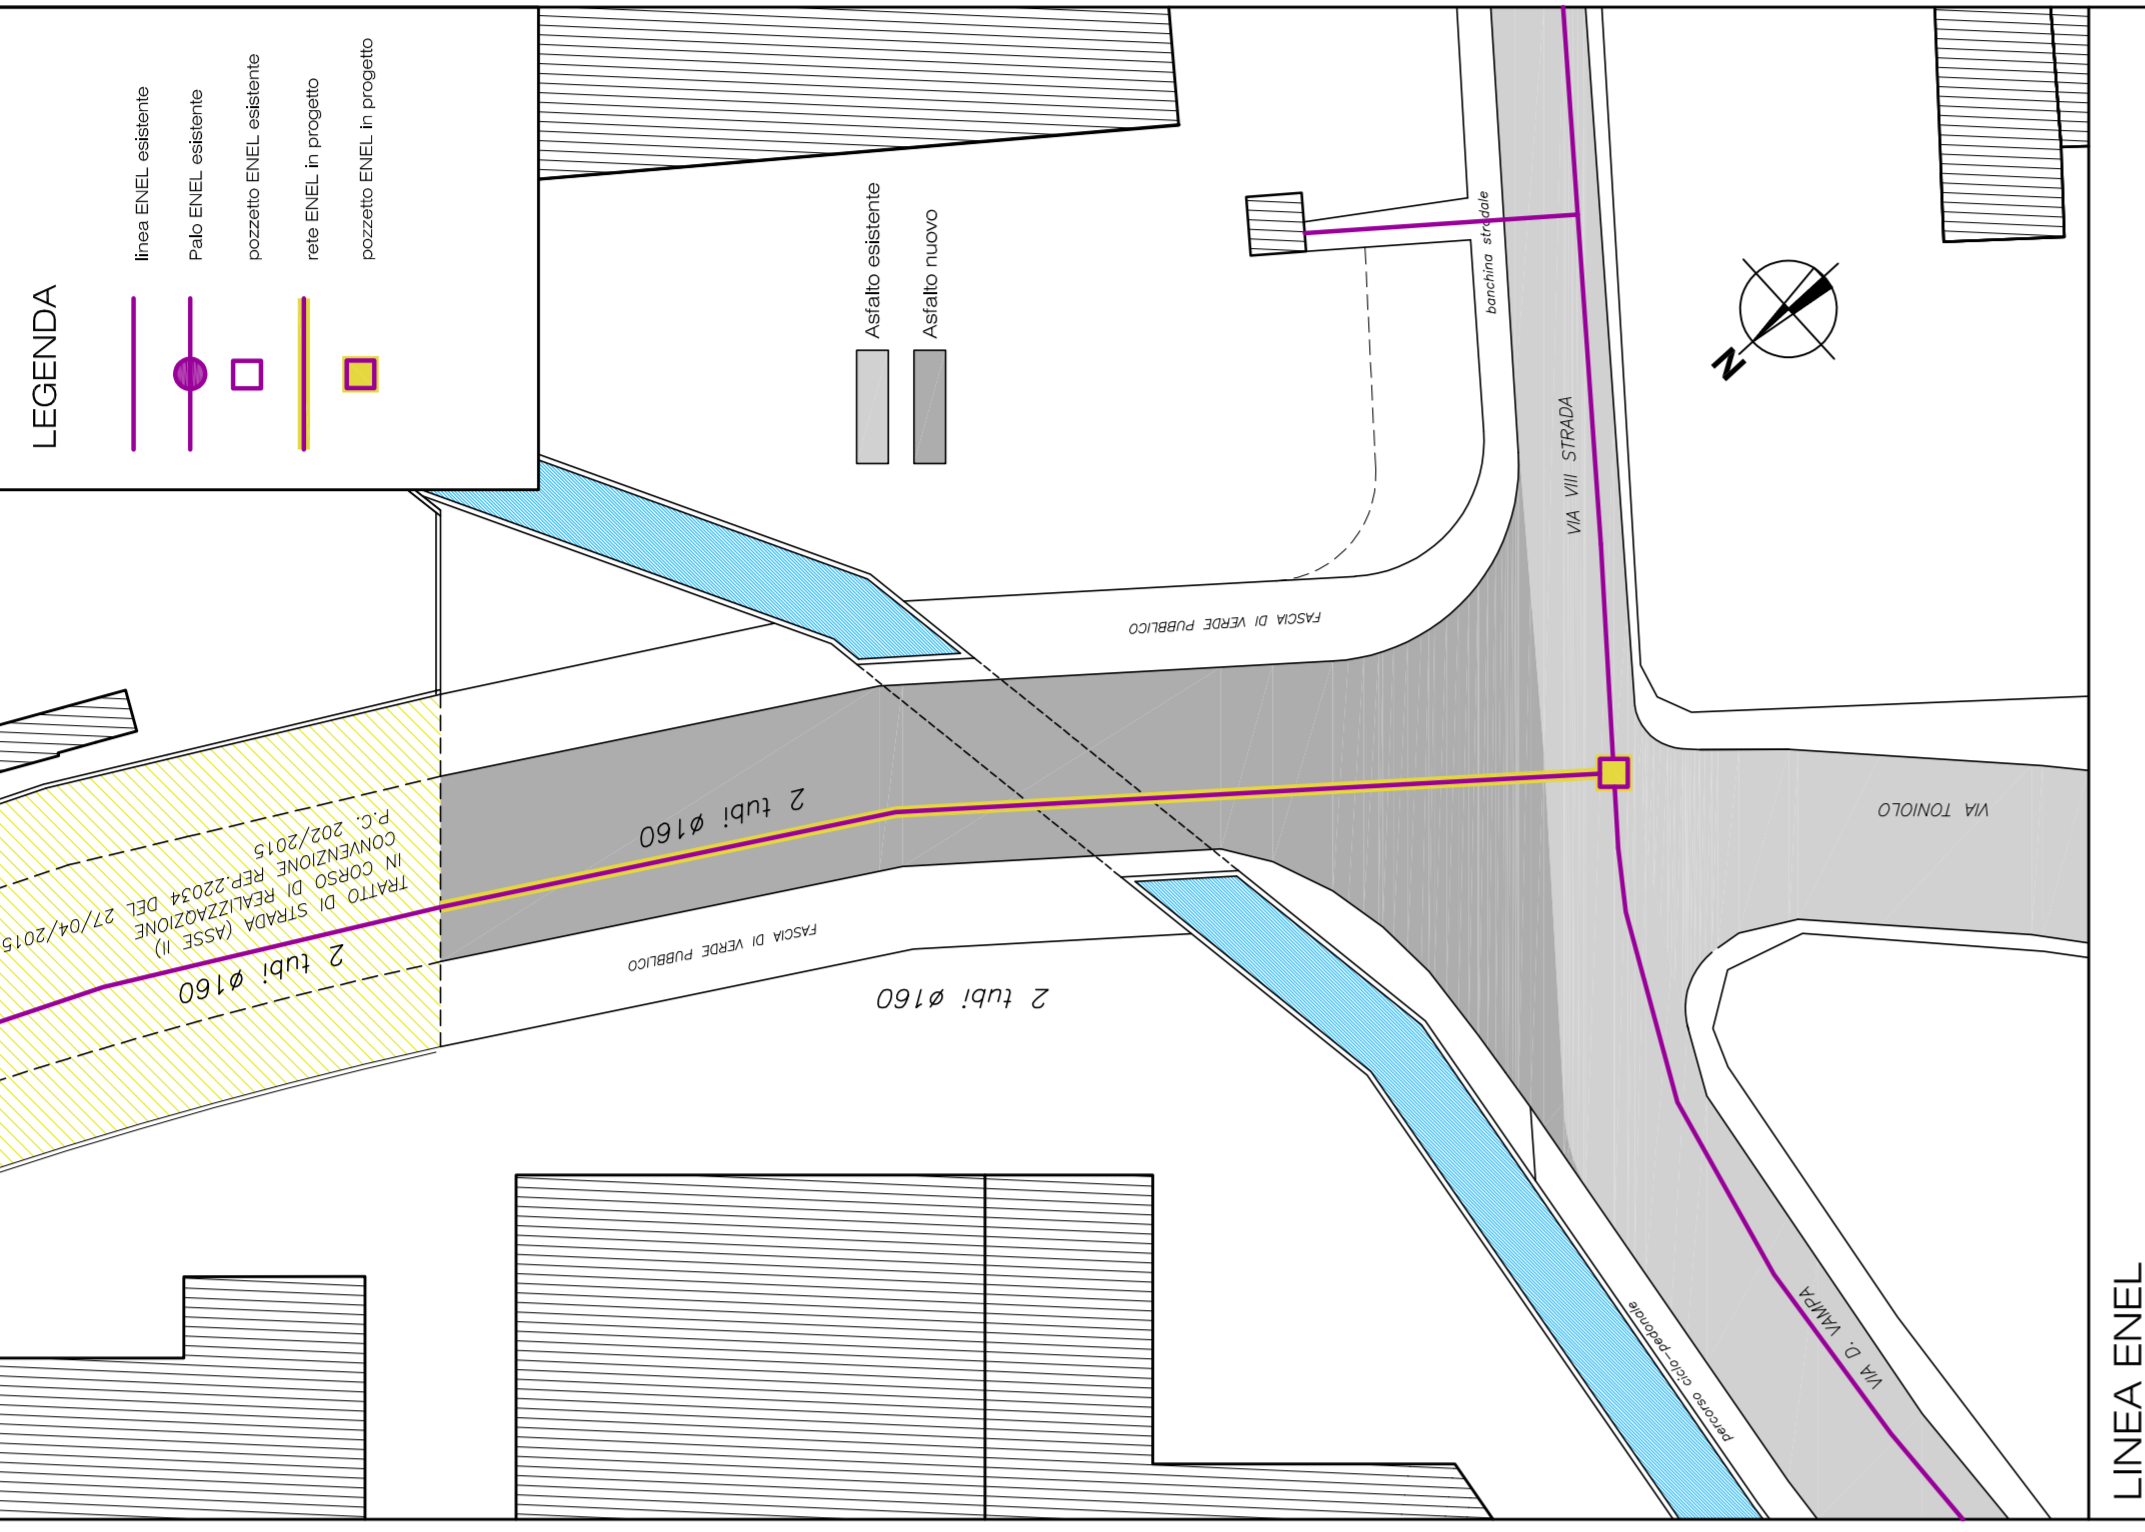


LINEA ENEL

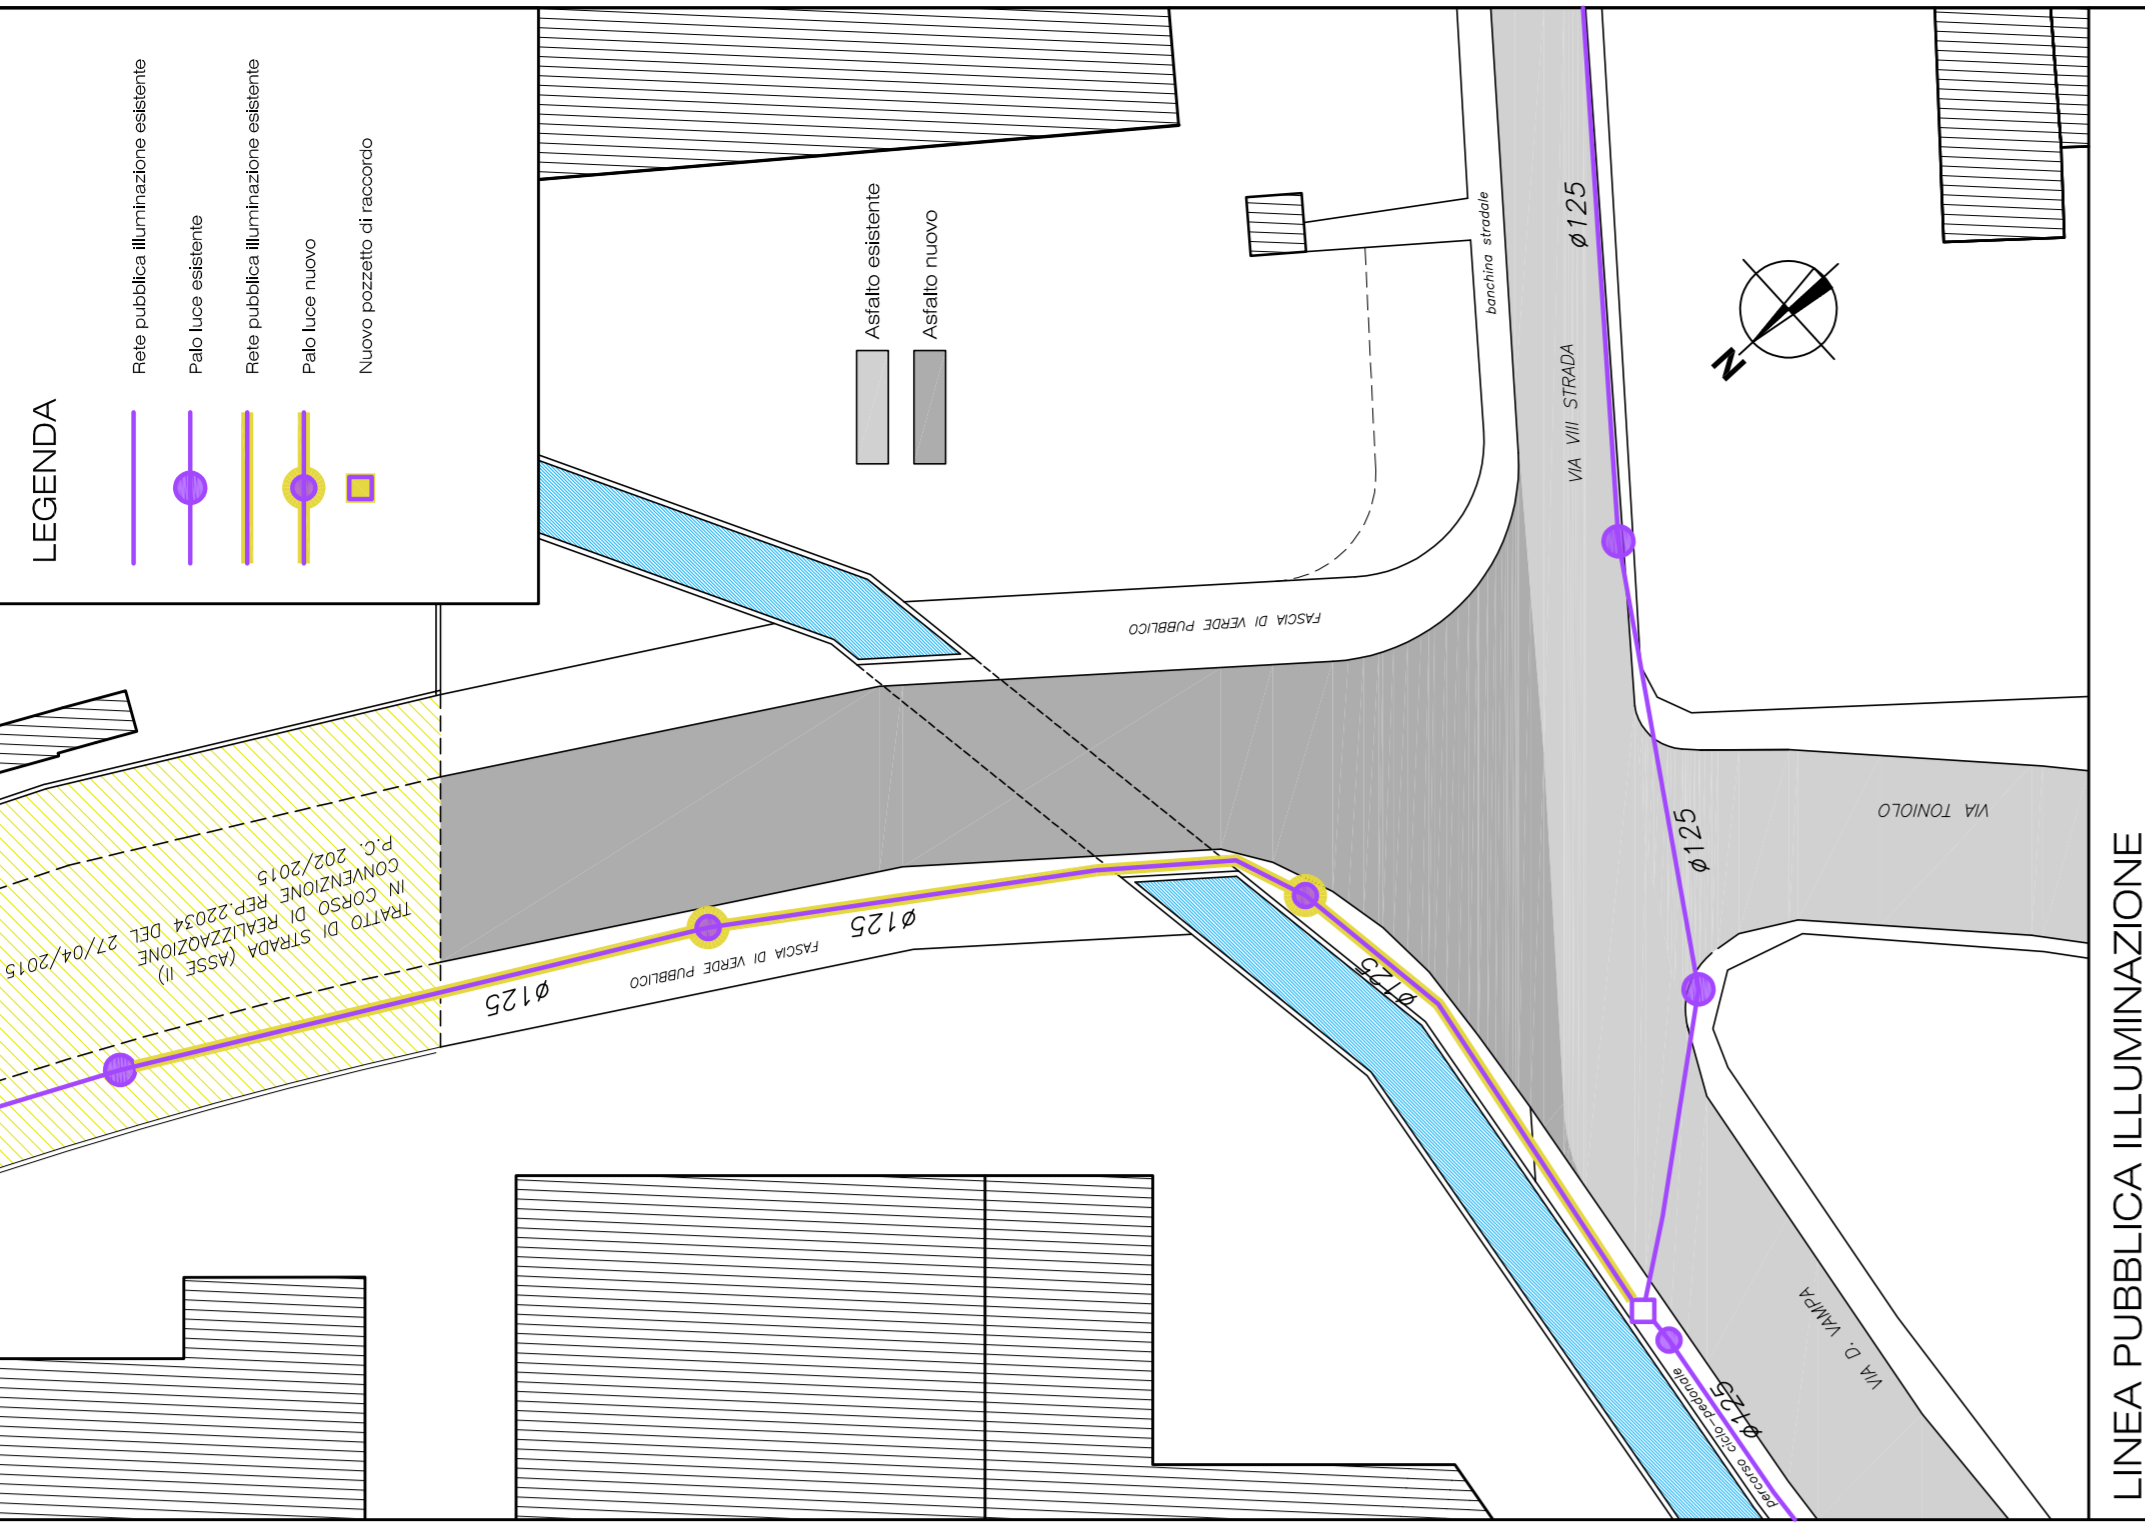


LINEA PUBBLICA ILLUMINAZIONE

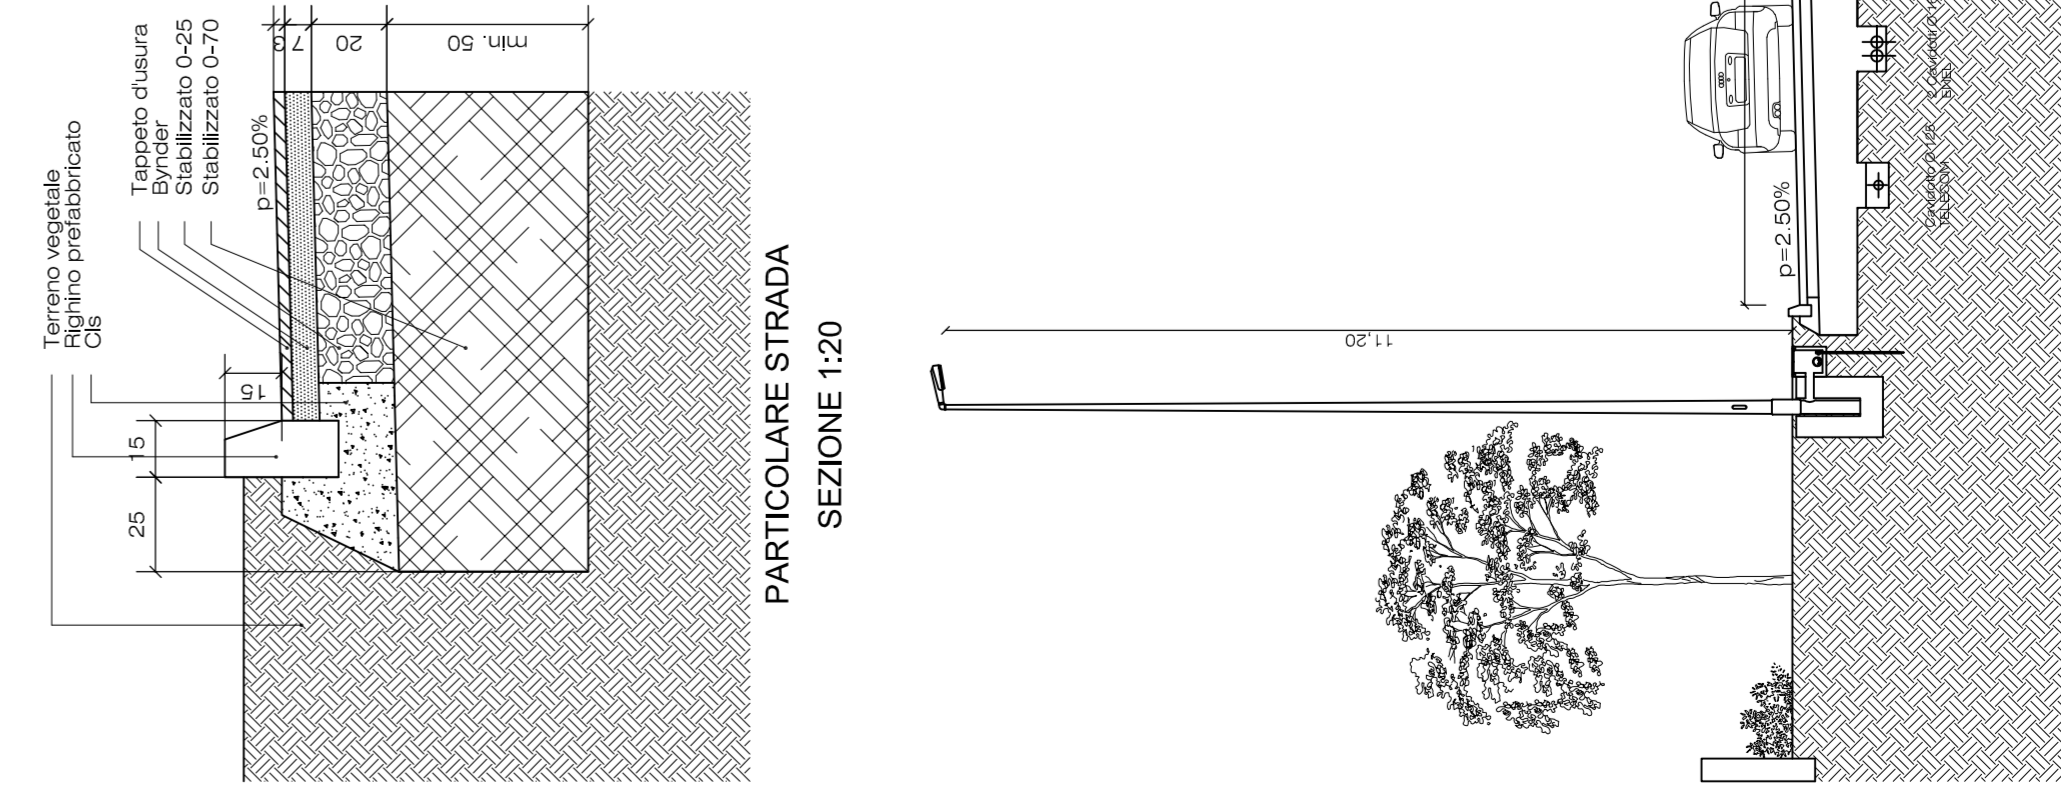


PARTICOLARE STRADA
SEZIONE 1:20

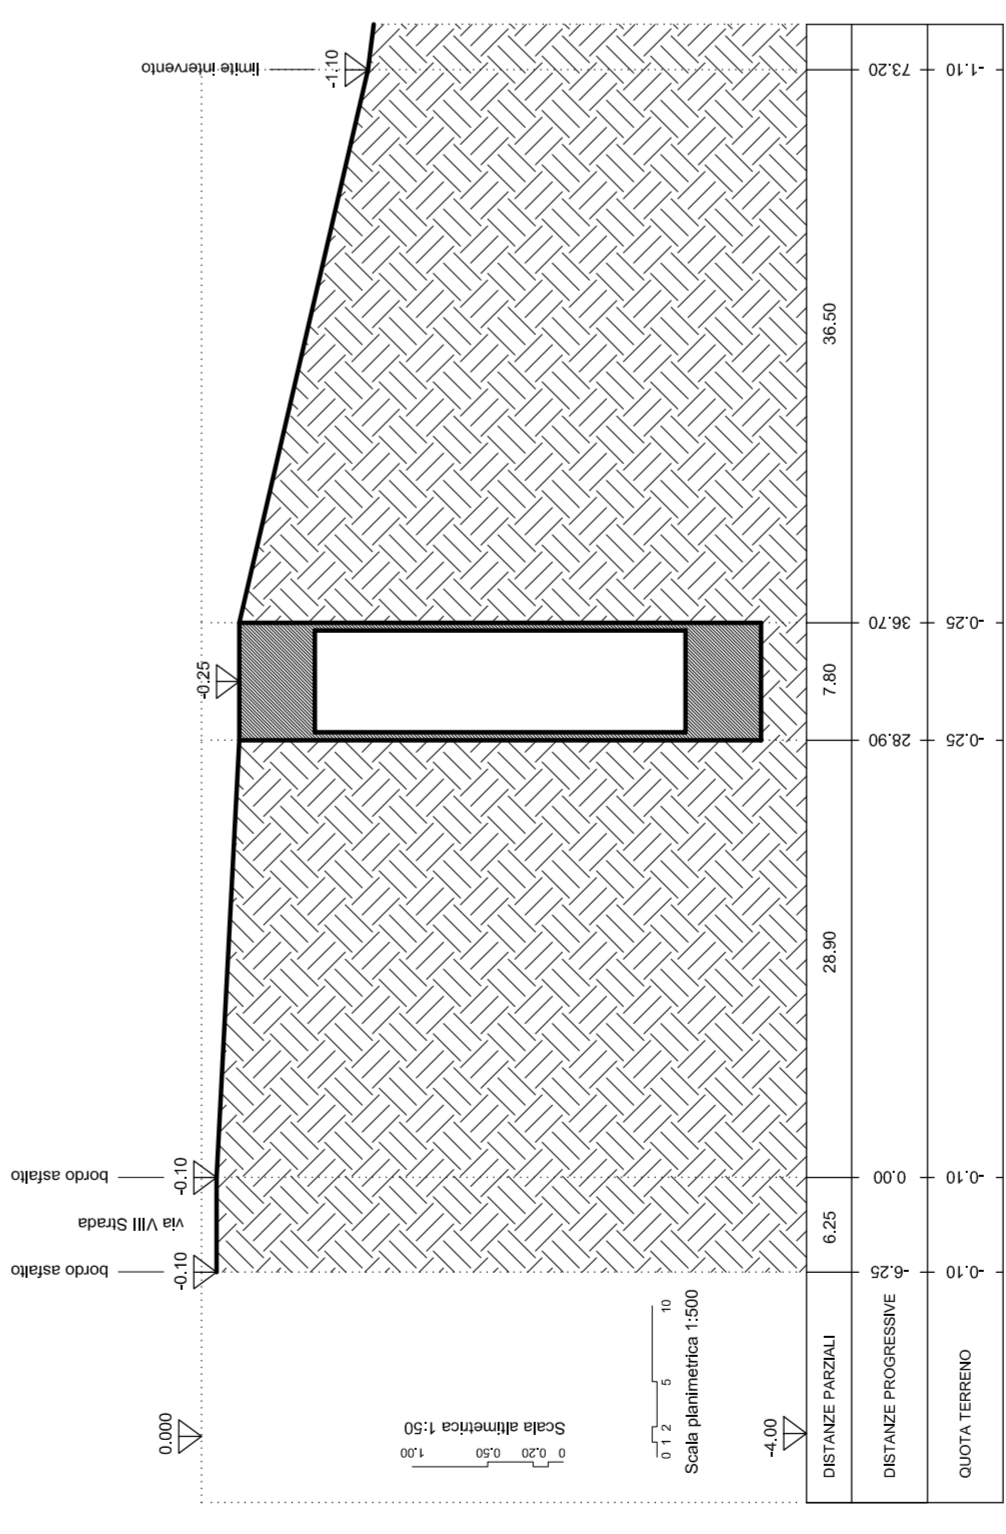


PROFILO COMPLETAMENTO ASSE II

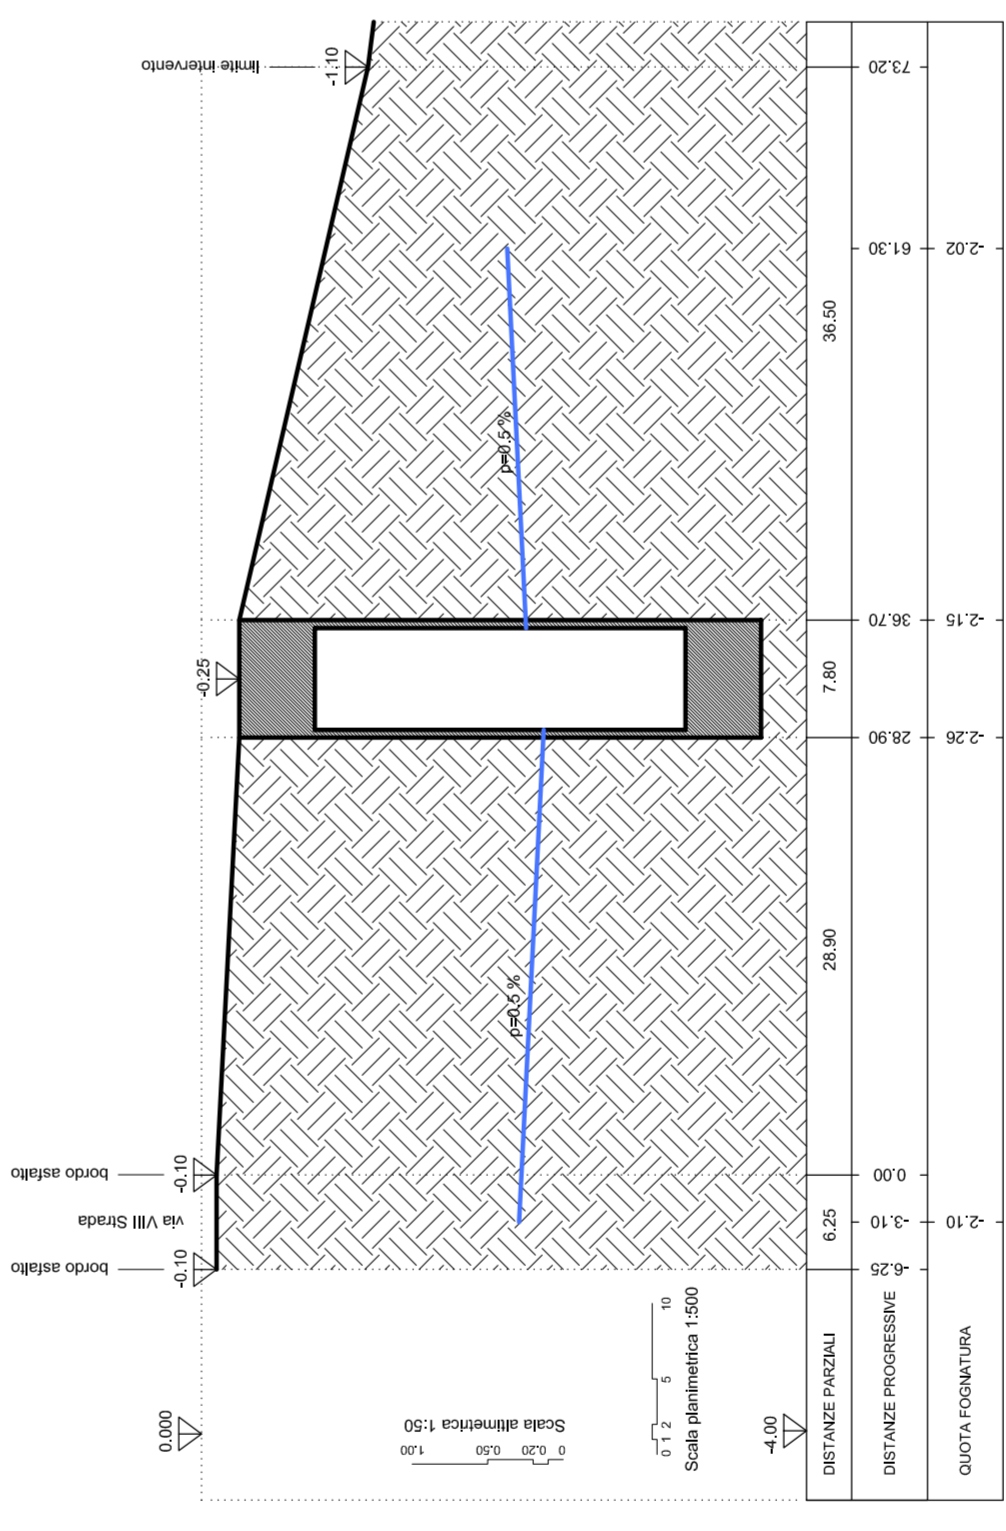


PROFILO COMPLETAMENTO ASSE II

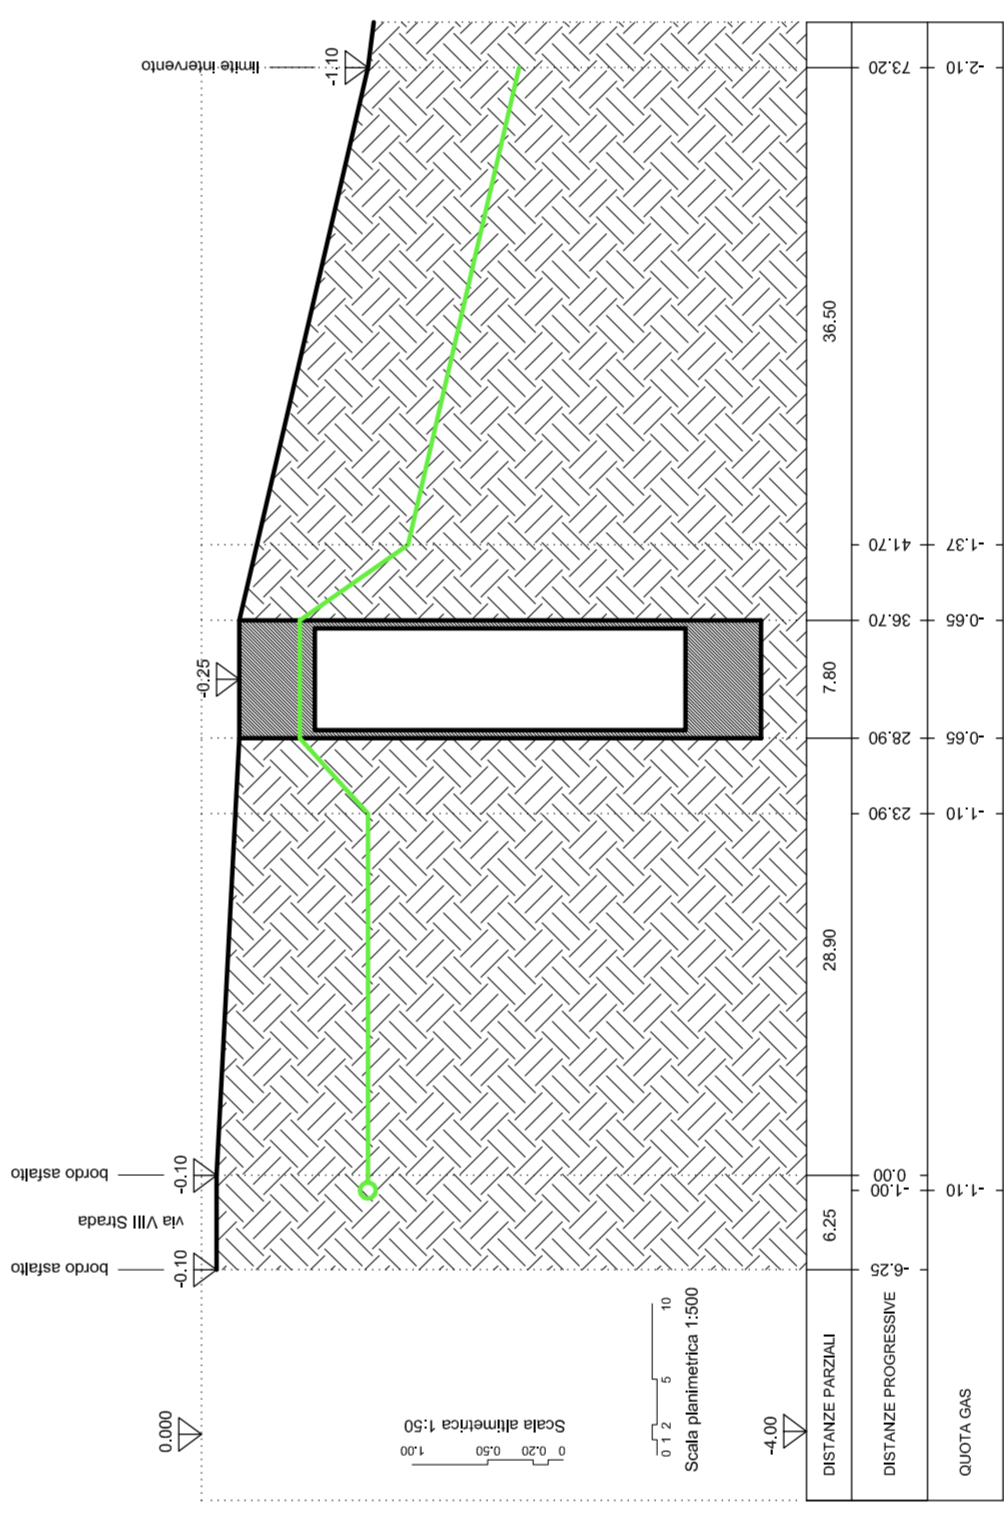


PROFILO COMPLETAMENTO ASSE II

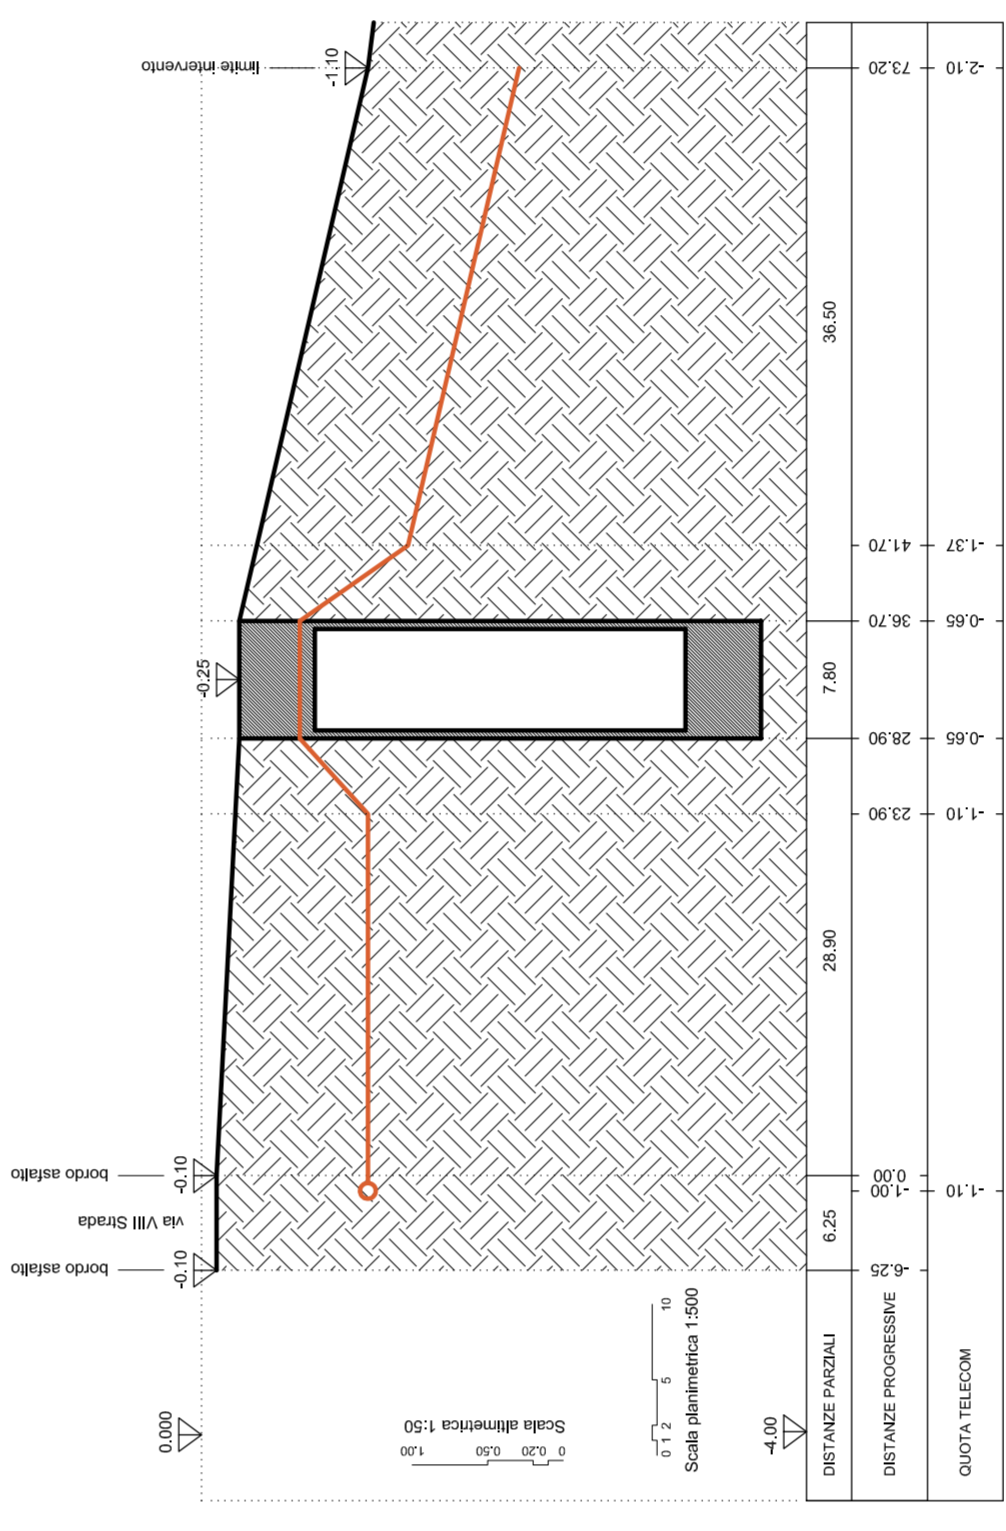


PROFILO COMPLETAMENTO ASSE II

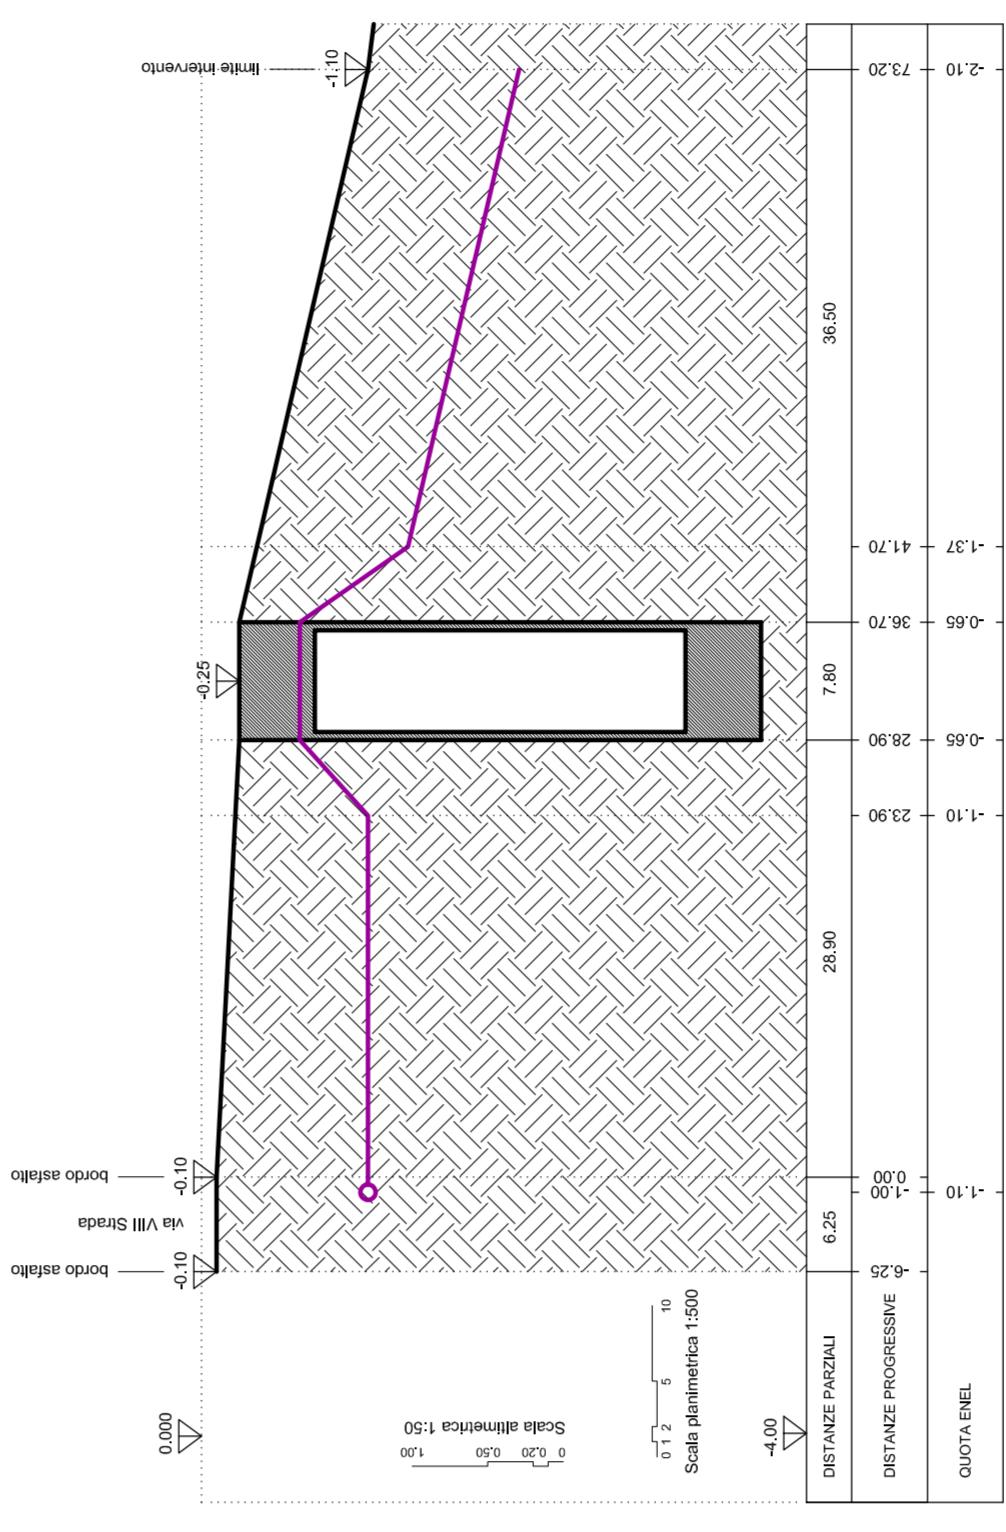


PROFILO COMPLETAMENTO ASSE II

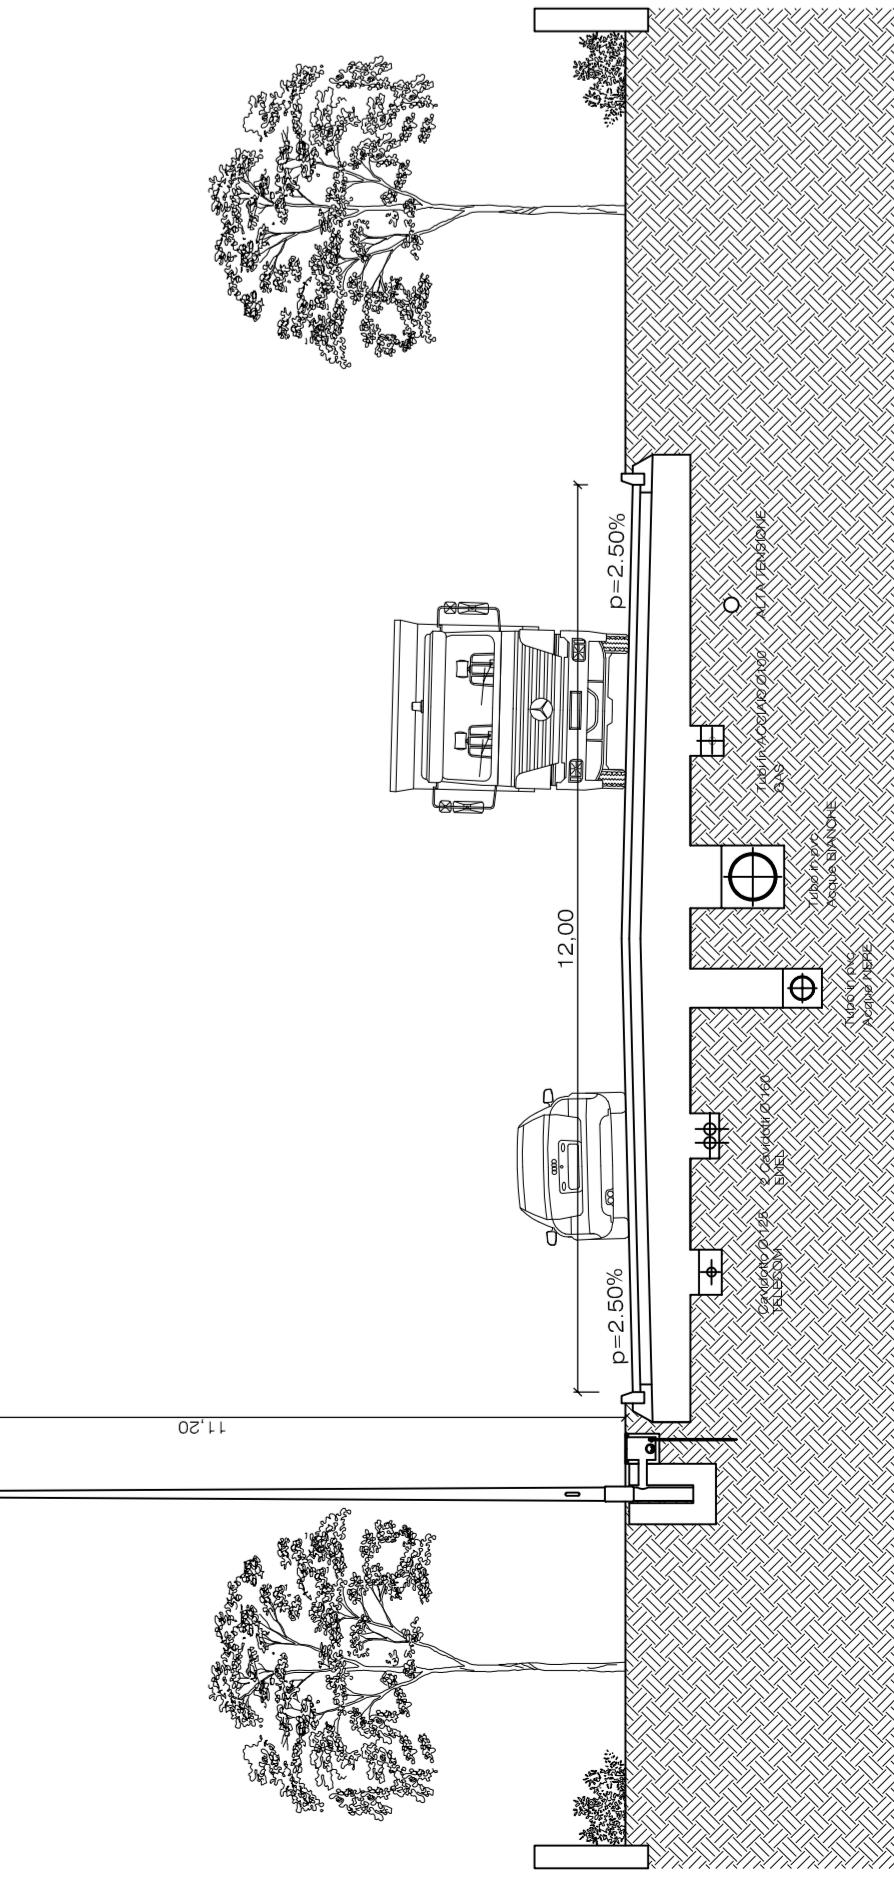


SEZIONE TIPO 1:100

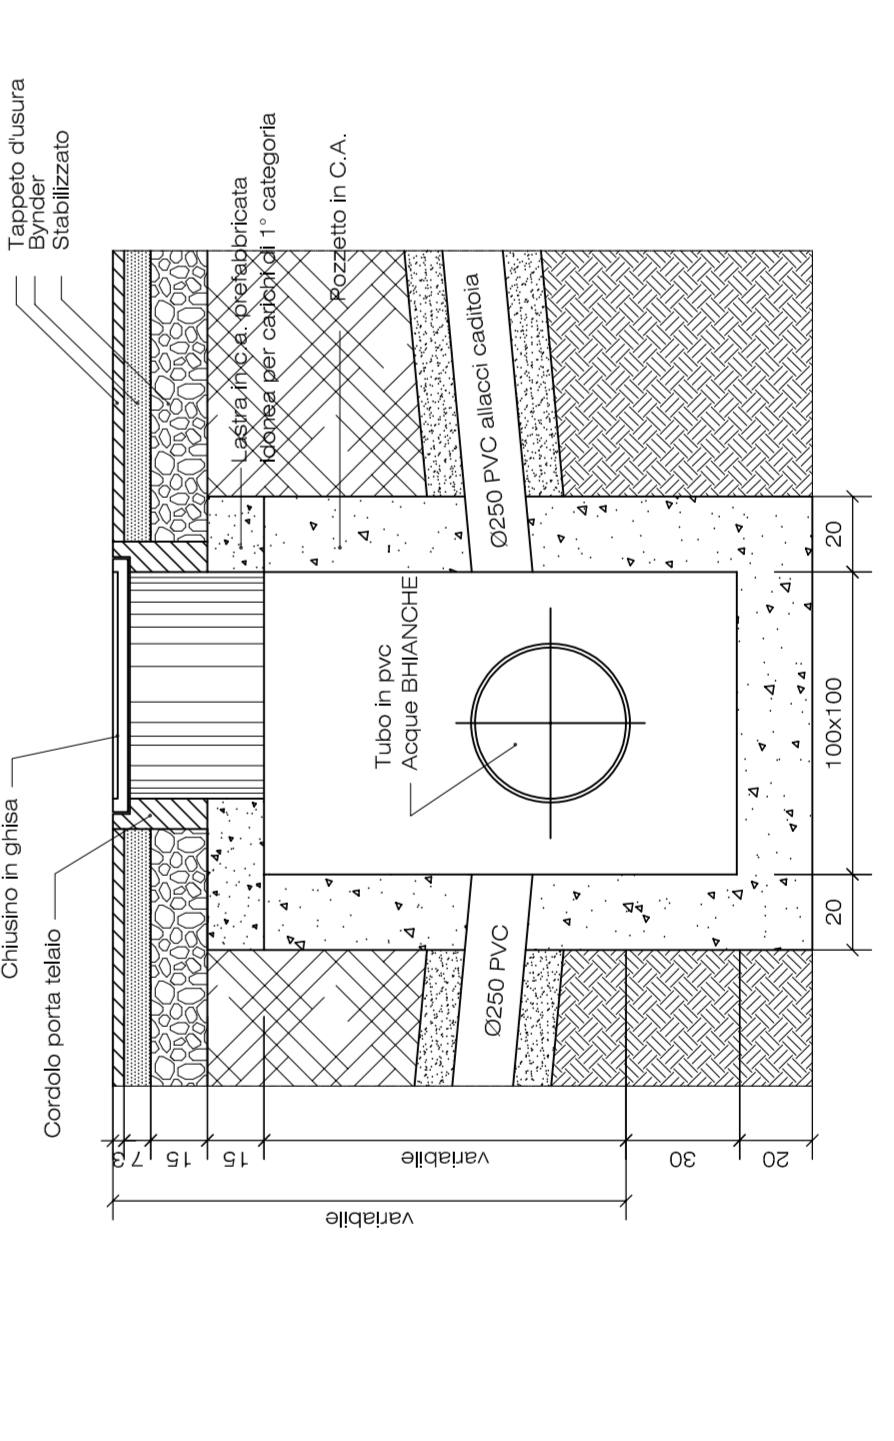


SEZ. SCAVO 1:20
RETE GAS

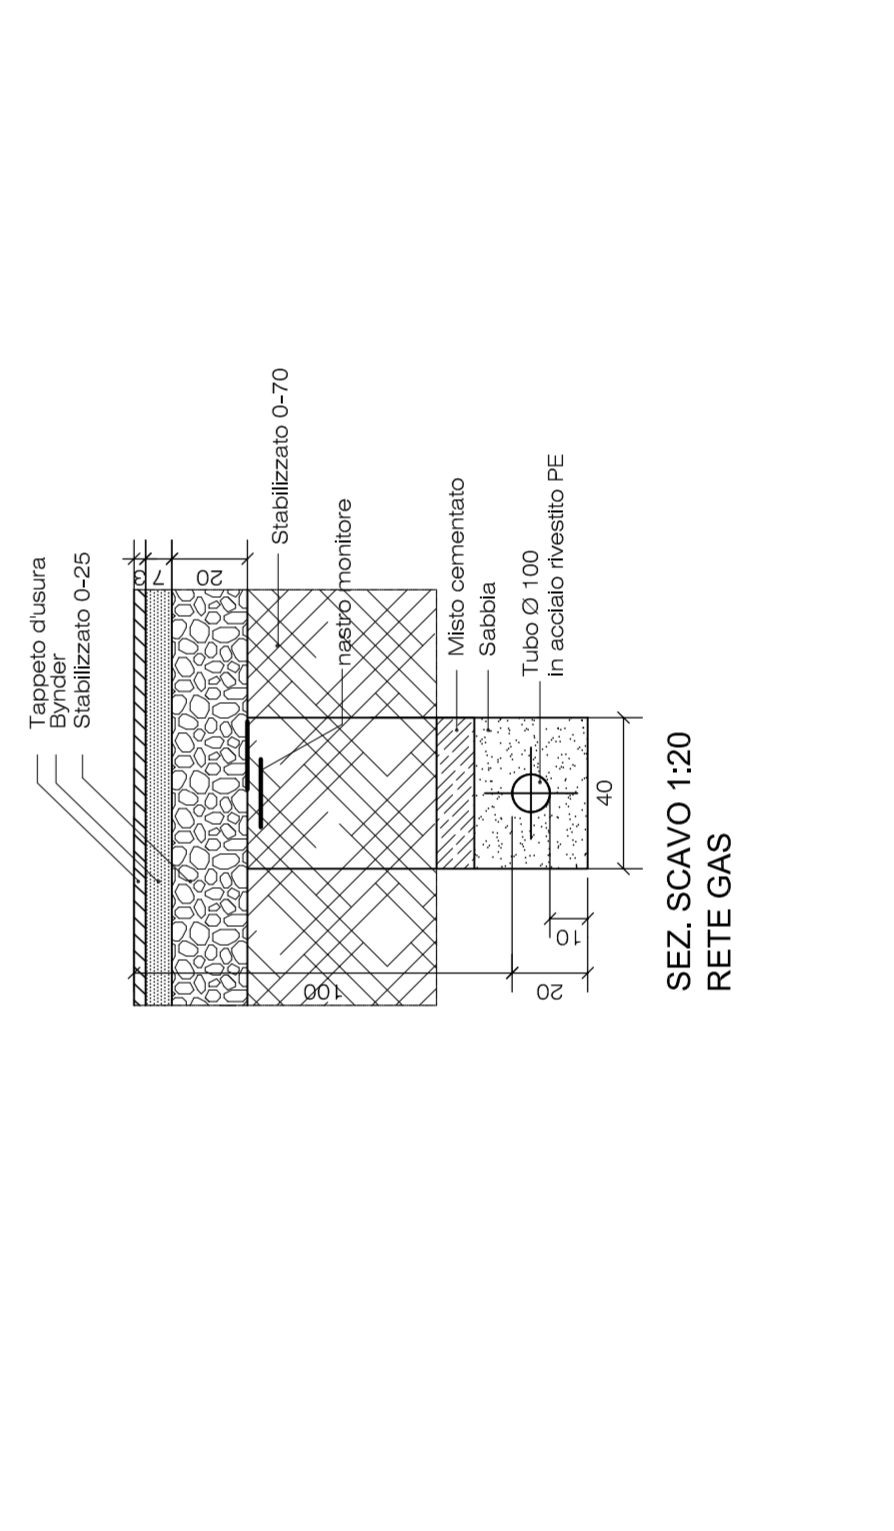


SEZ. SCAVO RETE TELECOM
SEZIONE 1:20

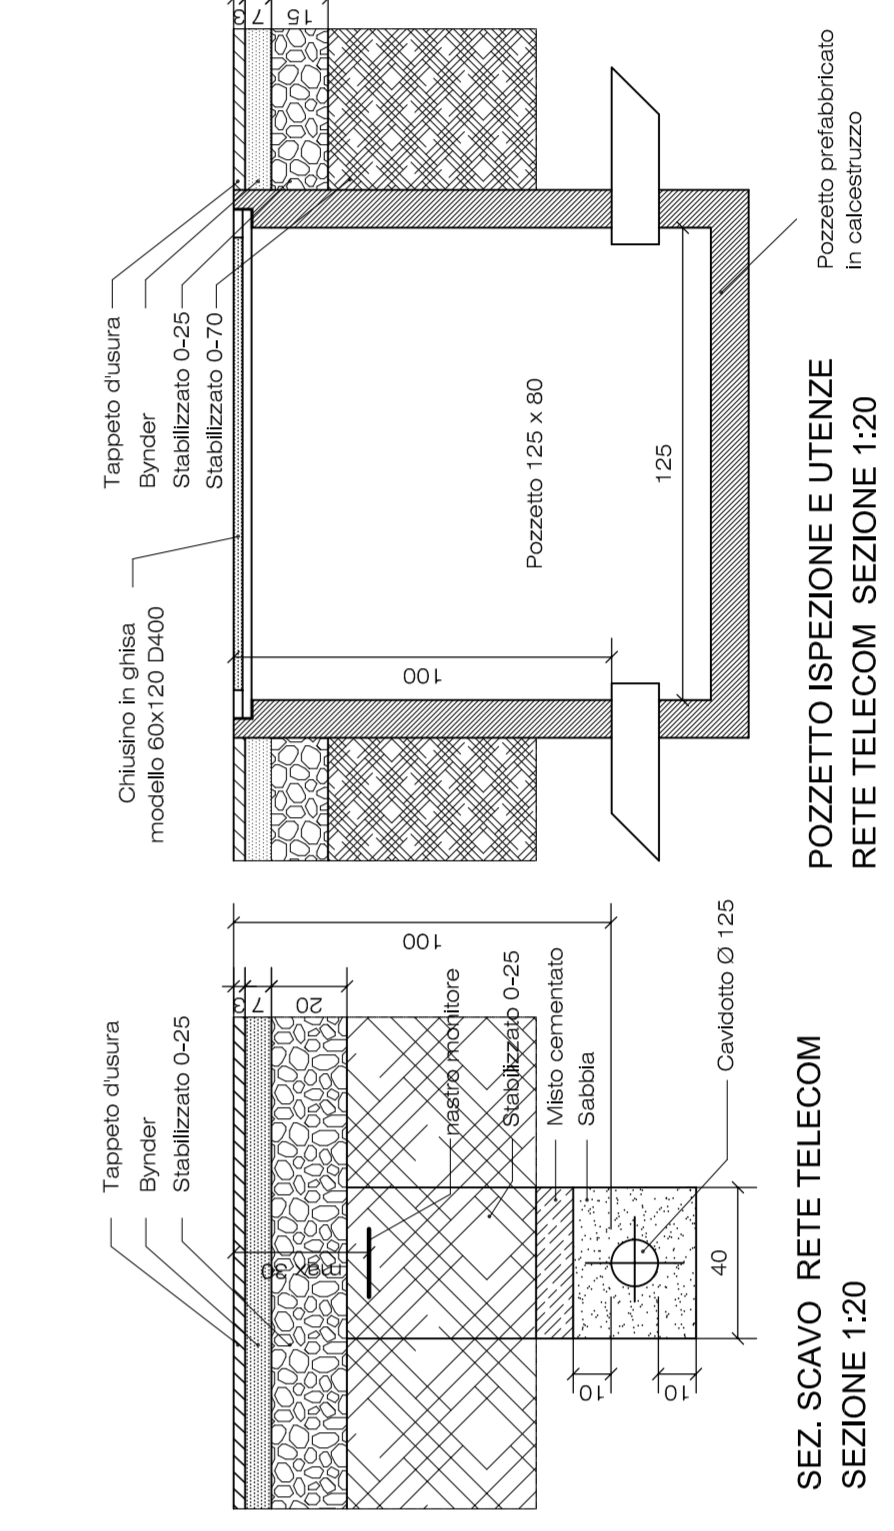

SEZ. SCAVO RETE TELECOM
SEZIONE 1:20

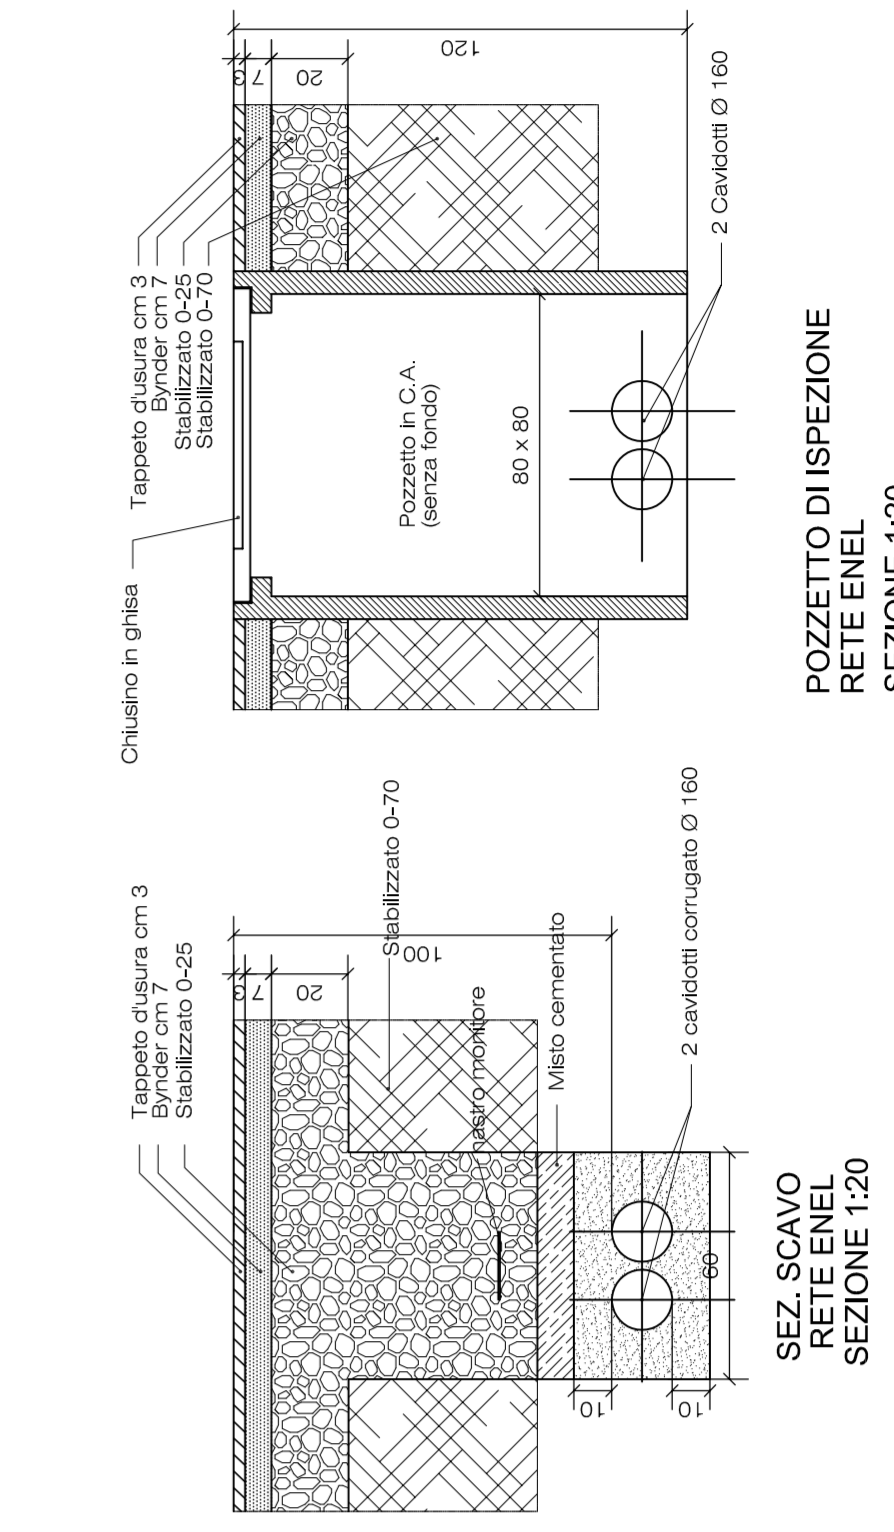

SEZ. SCAVO
RETE ENEL
SEZIONE 1:20

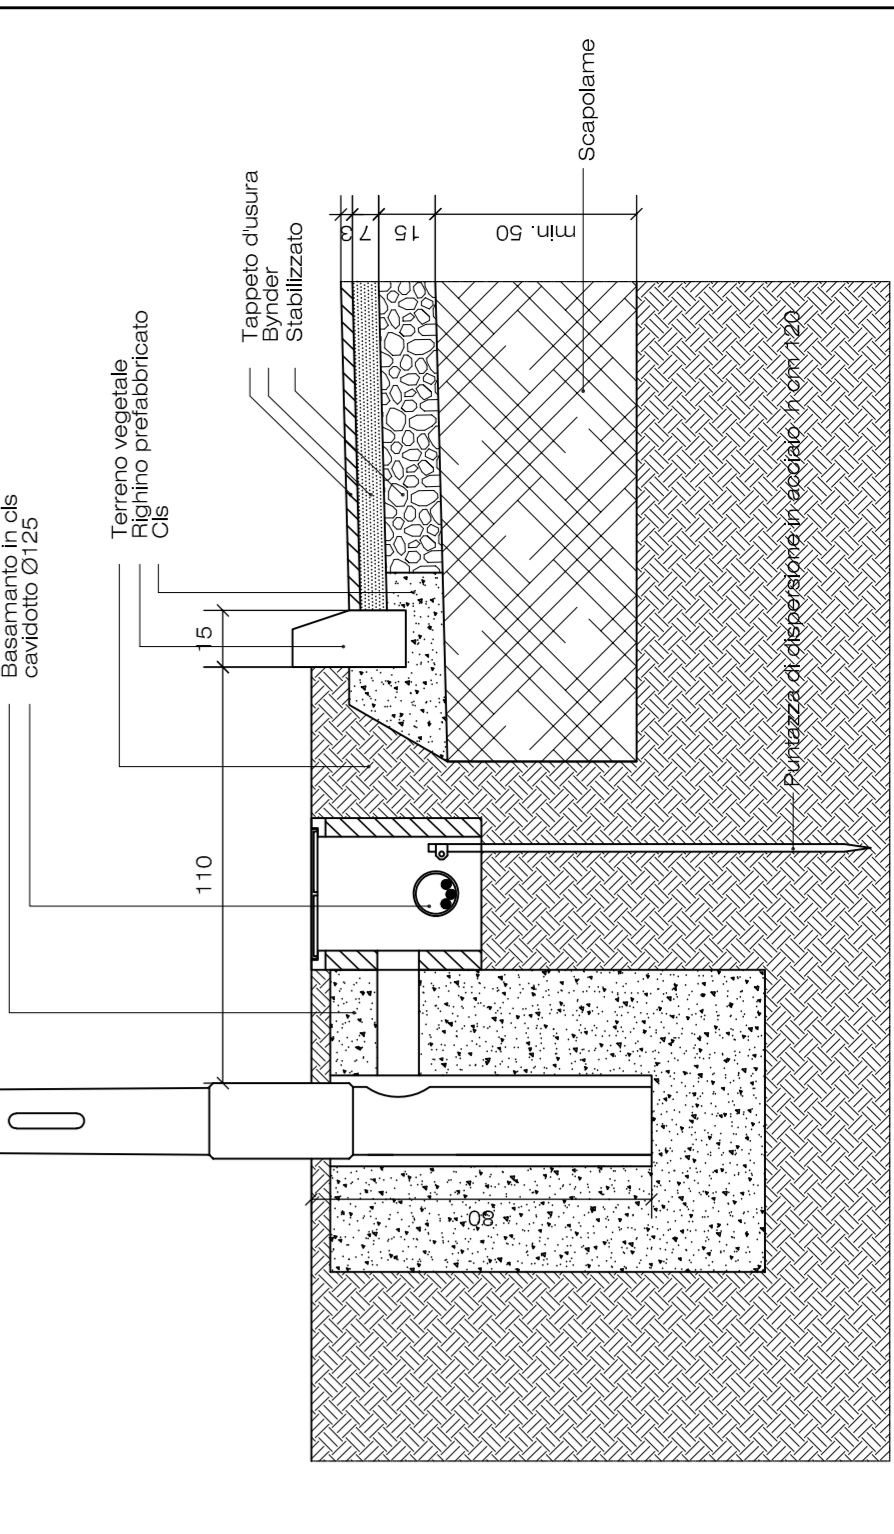

PARTICOLARE BASE PALO ILLUMINAZIONE PUBBLICA
SEZIONE 1:20