COROGRAFIA

Scala 1:2000

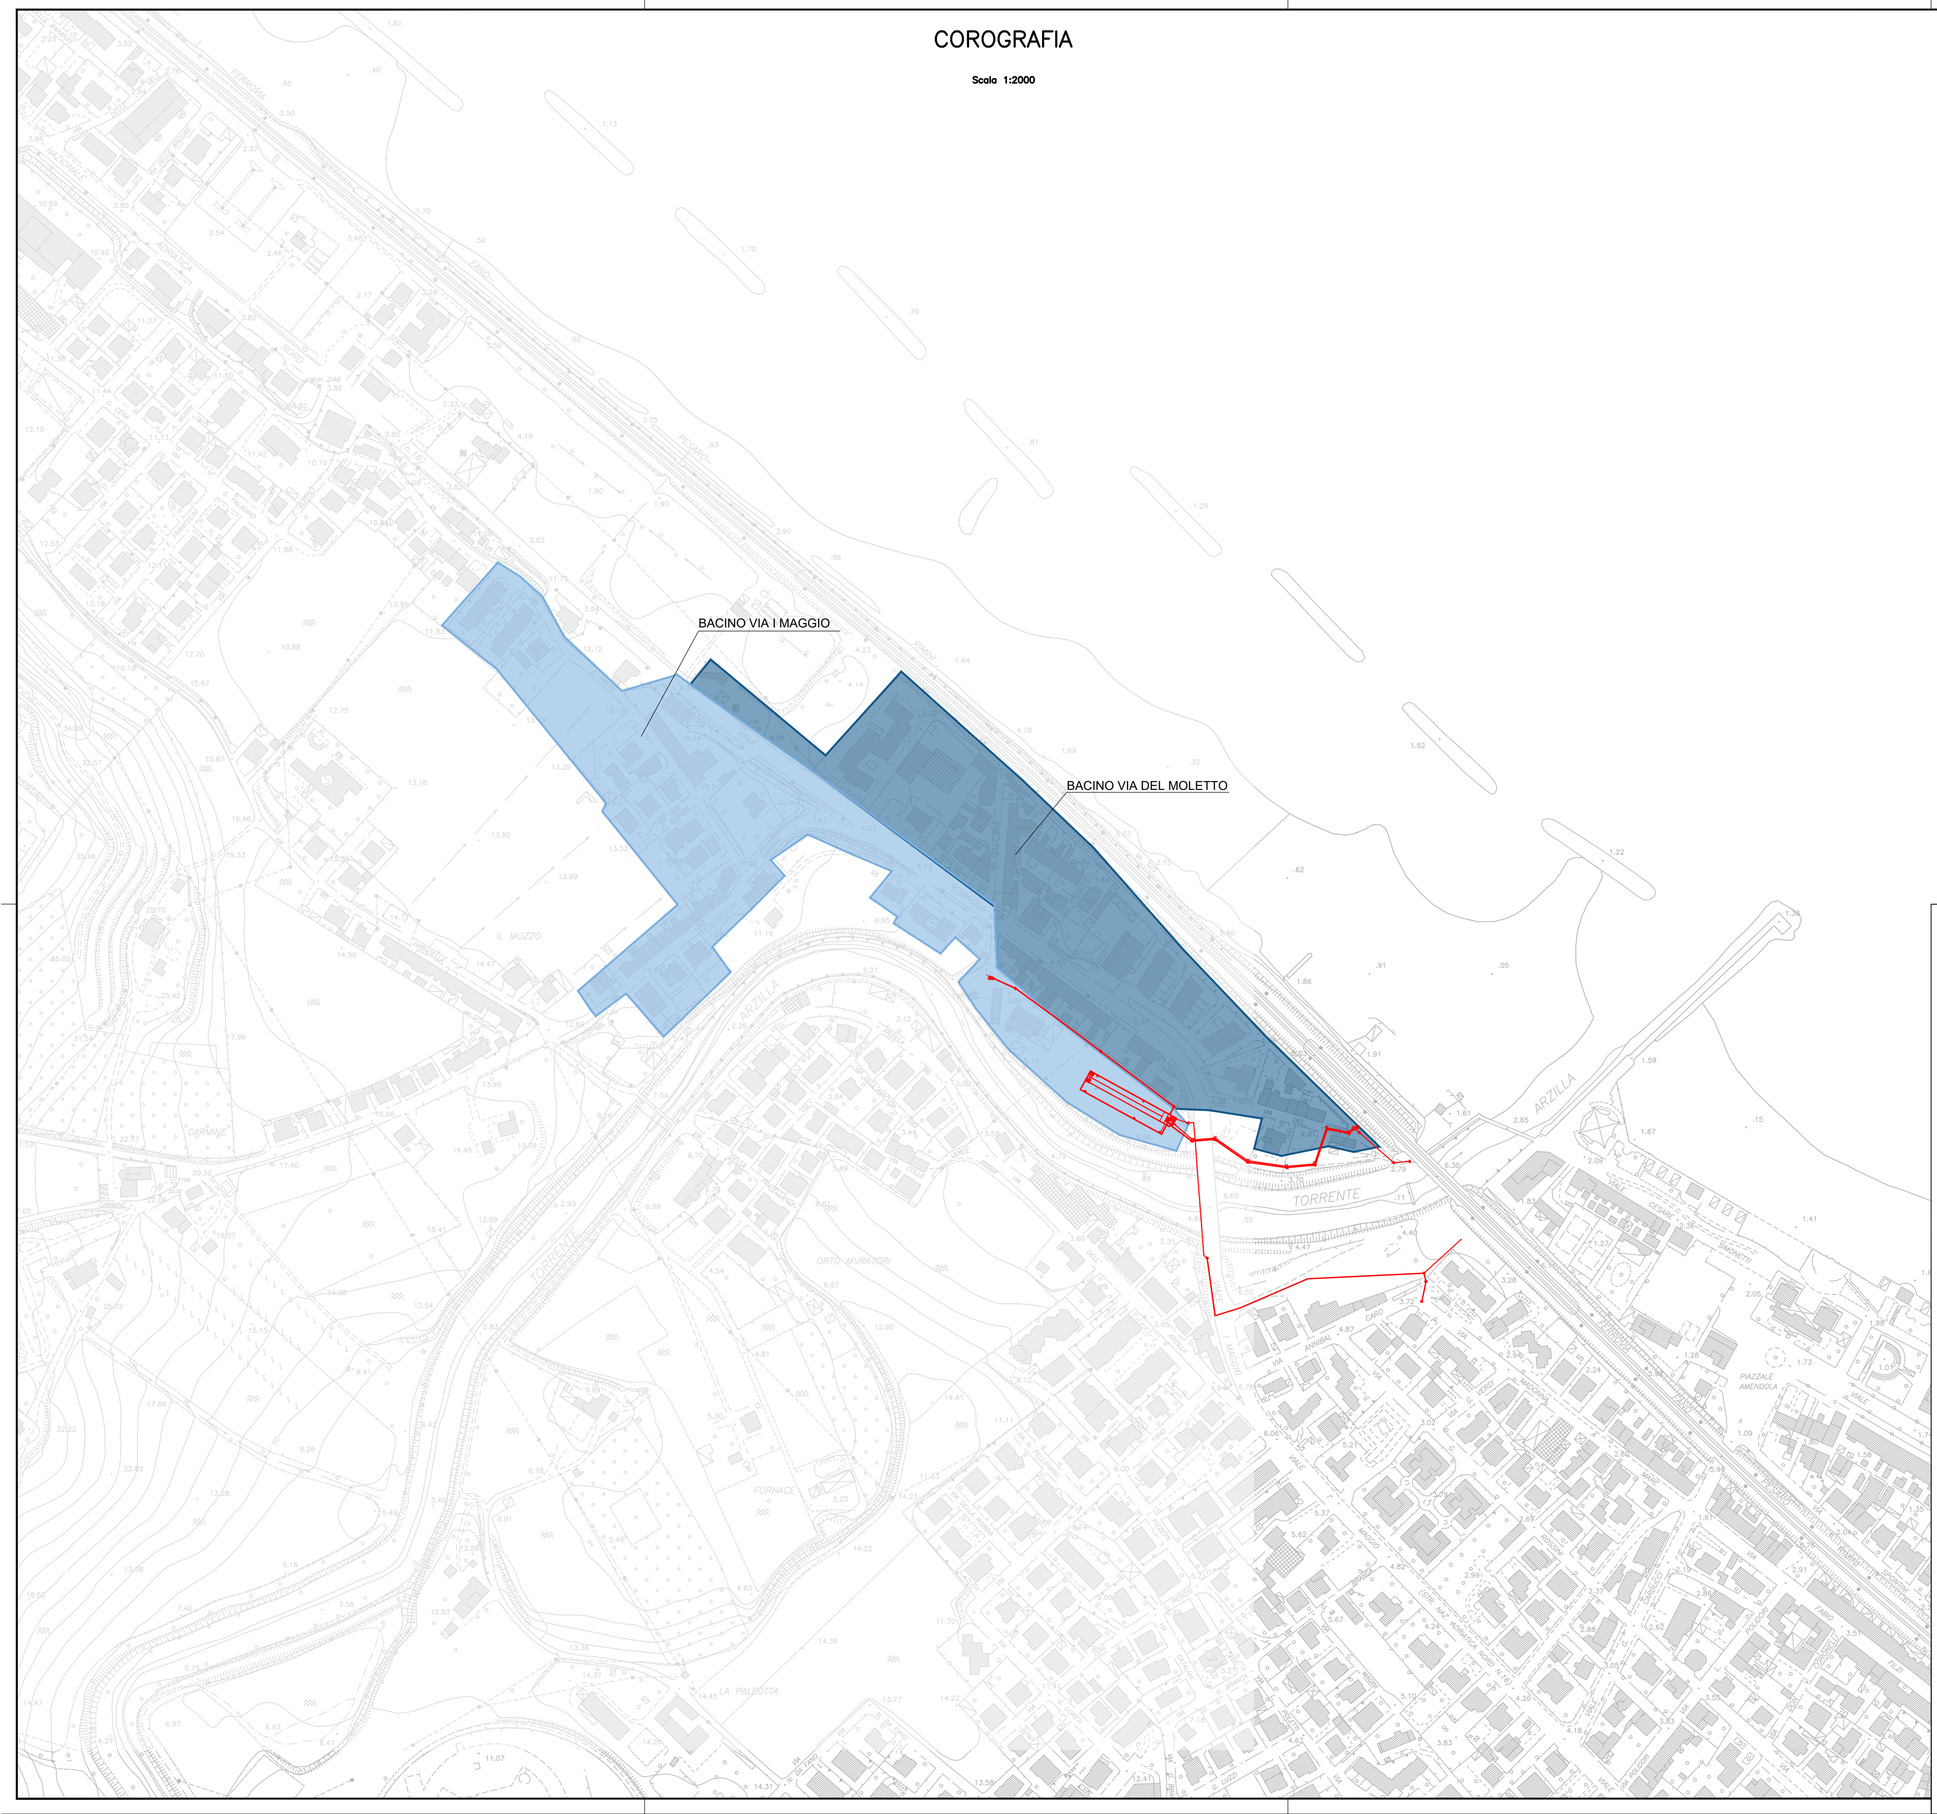

ASET
Azienda Servizi sul Territorio

Via Enrico Mattei, 17
61032 Fano (PU)

VASCA DI ACCUMULO A SERVIZIO DELLO SCOLMATORE DI ACQUE REFLUE URBANE SITO ALLA FOCE DELL'ARZILLA - COMUNE DI FANO

PROGETTO DEFINITIVO

INDICE	DATA	MODIFICHE	DISEGN.	CONTR.	APPROV.

COROGRAFIA CON INDICAZIONE DEI BACINI DRENATI

I PROGETTISTI:

Dott. Ing. Denis Cerlini
Dott. Ing. Alessandro Balbo
Dott. Ing. Giacomo Galimberti
Dott. Ing. Luca Pezzoli
Dott. Ing. Marta Mirabella
Dott. Ing. Gaetano Di Franca

HANNO COLLABORATO:

Dott. Ing. Marina Simonetti
Dott. Ing. Daniele Recalcati

STUDIO MAJONE INGEGNERI ASSOCIATI
MAJONE&PARTNERS ENGINEERING
C&P engineering s.r.l.
GEOTec

SCALA: 1:2'000

DISEGNO: FVA 2001

Marzo 2018