


LEGENDA CTN

<p>OROGRAFIA</p> <p>— 400 — curva direttrice</p> <p>— curva ordinaria</p> <p>• 128.48 punto quotato</p> <p>scarpata</p>	<p>VIABILITA'</p> <p>autostr. — superstr.</p> <p>strada principale o strada secondaria</p> <p>campestre</p> <p>binari</p>	<p>COSTRUZIONI</p> <p>edificio civile</p> <p>edificio industriale</p> <p>chiesa</p> <p>tabernacolo</p> <p>tettoia</p> <p>baracca</p>	<p>TIPOLOGIA EDIFICI</p> <p>H ospedale</p> <p>S scuola</p> <p>PT ufficio postale</p> <p>T tribunale</p> <p>M sede comunale</p> <p>P sede provinciale</p> <p>R sede regionale</p>
<p>VEGETAZIONE</p> <p>bosco</p> <p>frutteto</p> <p>vigneto</p> <p>seminativo — orto</p>	<p>limite di coltura</p> <p>albero — frutto — abete</p> <p>faggio — cipresso — pioppo</p> <p>quercia e olmo — castagno — larice</p> <p>ulivo — pino — vivaio</p>	<p>IDROGRAFIA</p> <p>fiume — canale</p> <p>fiume — canale non rappresentabile</p> <p>scolina</p> <p>logo o palude</p> <p>vasca — piscina — piscicoltura</p> <p>acquedotto</p>	<p>LIMITI AMMINISTRATIVI</p> <p>limite comunale</p> <p>limite provinciale</p> <p>limite regionale</p> <p>VERTICI DI INQUADRAMENTO</p> <p>128.48 punto fot. appoggio</p> <p>128.48 caposaldi di liv.</p> <p>128.48 vert. trigonometrici</p> <p>128.48 vert. di raffitt.</p>

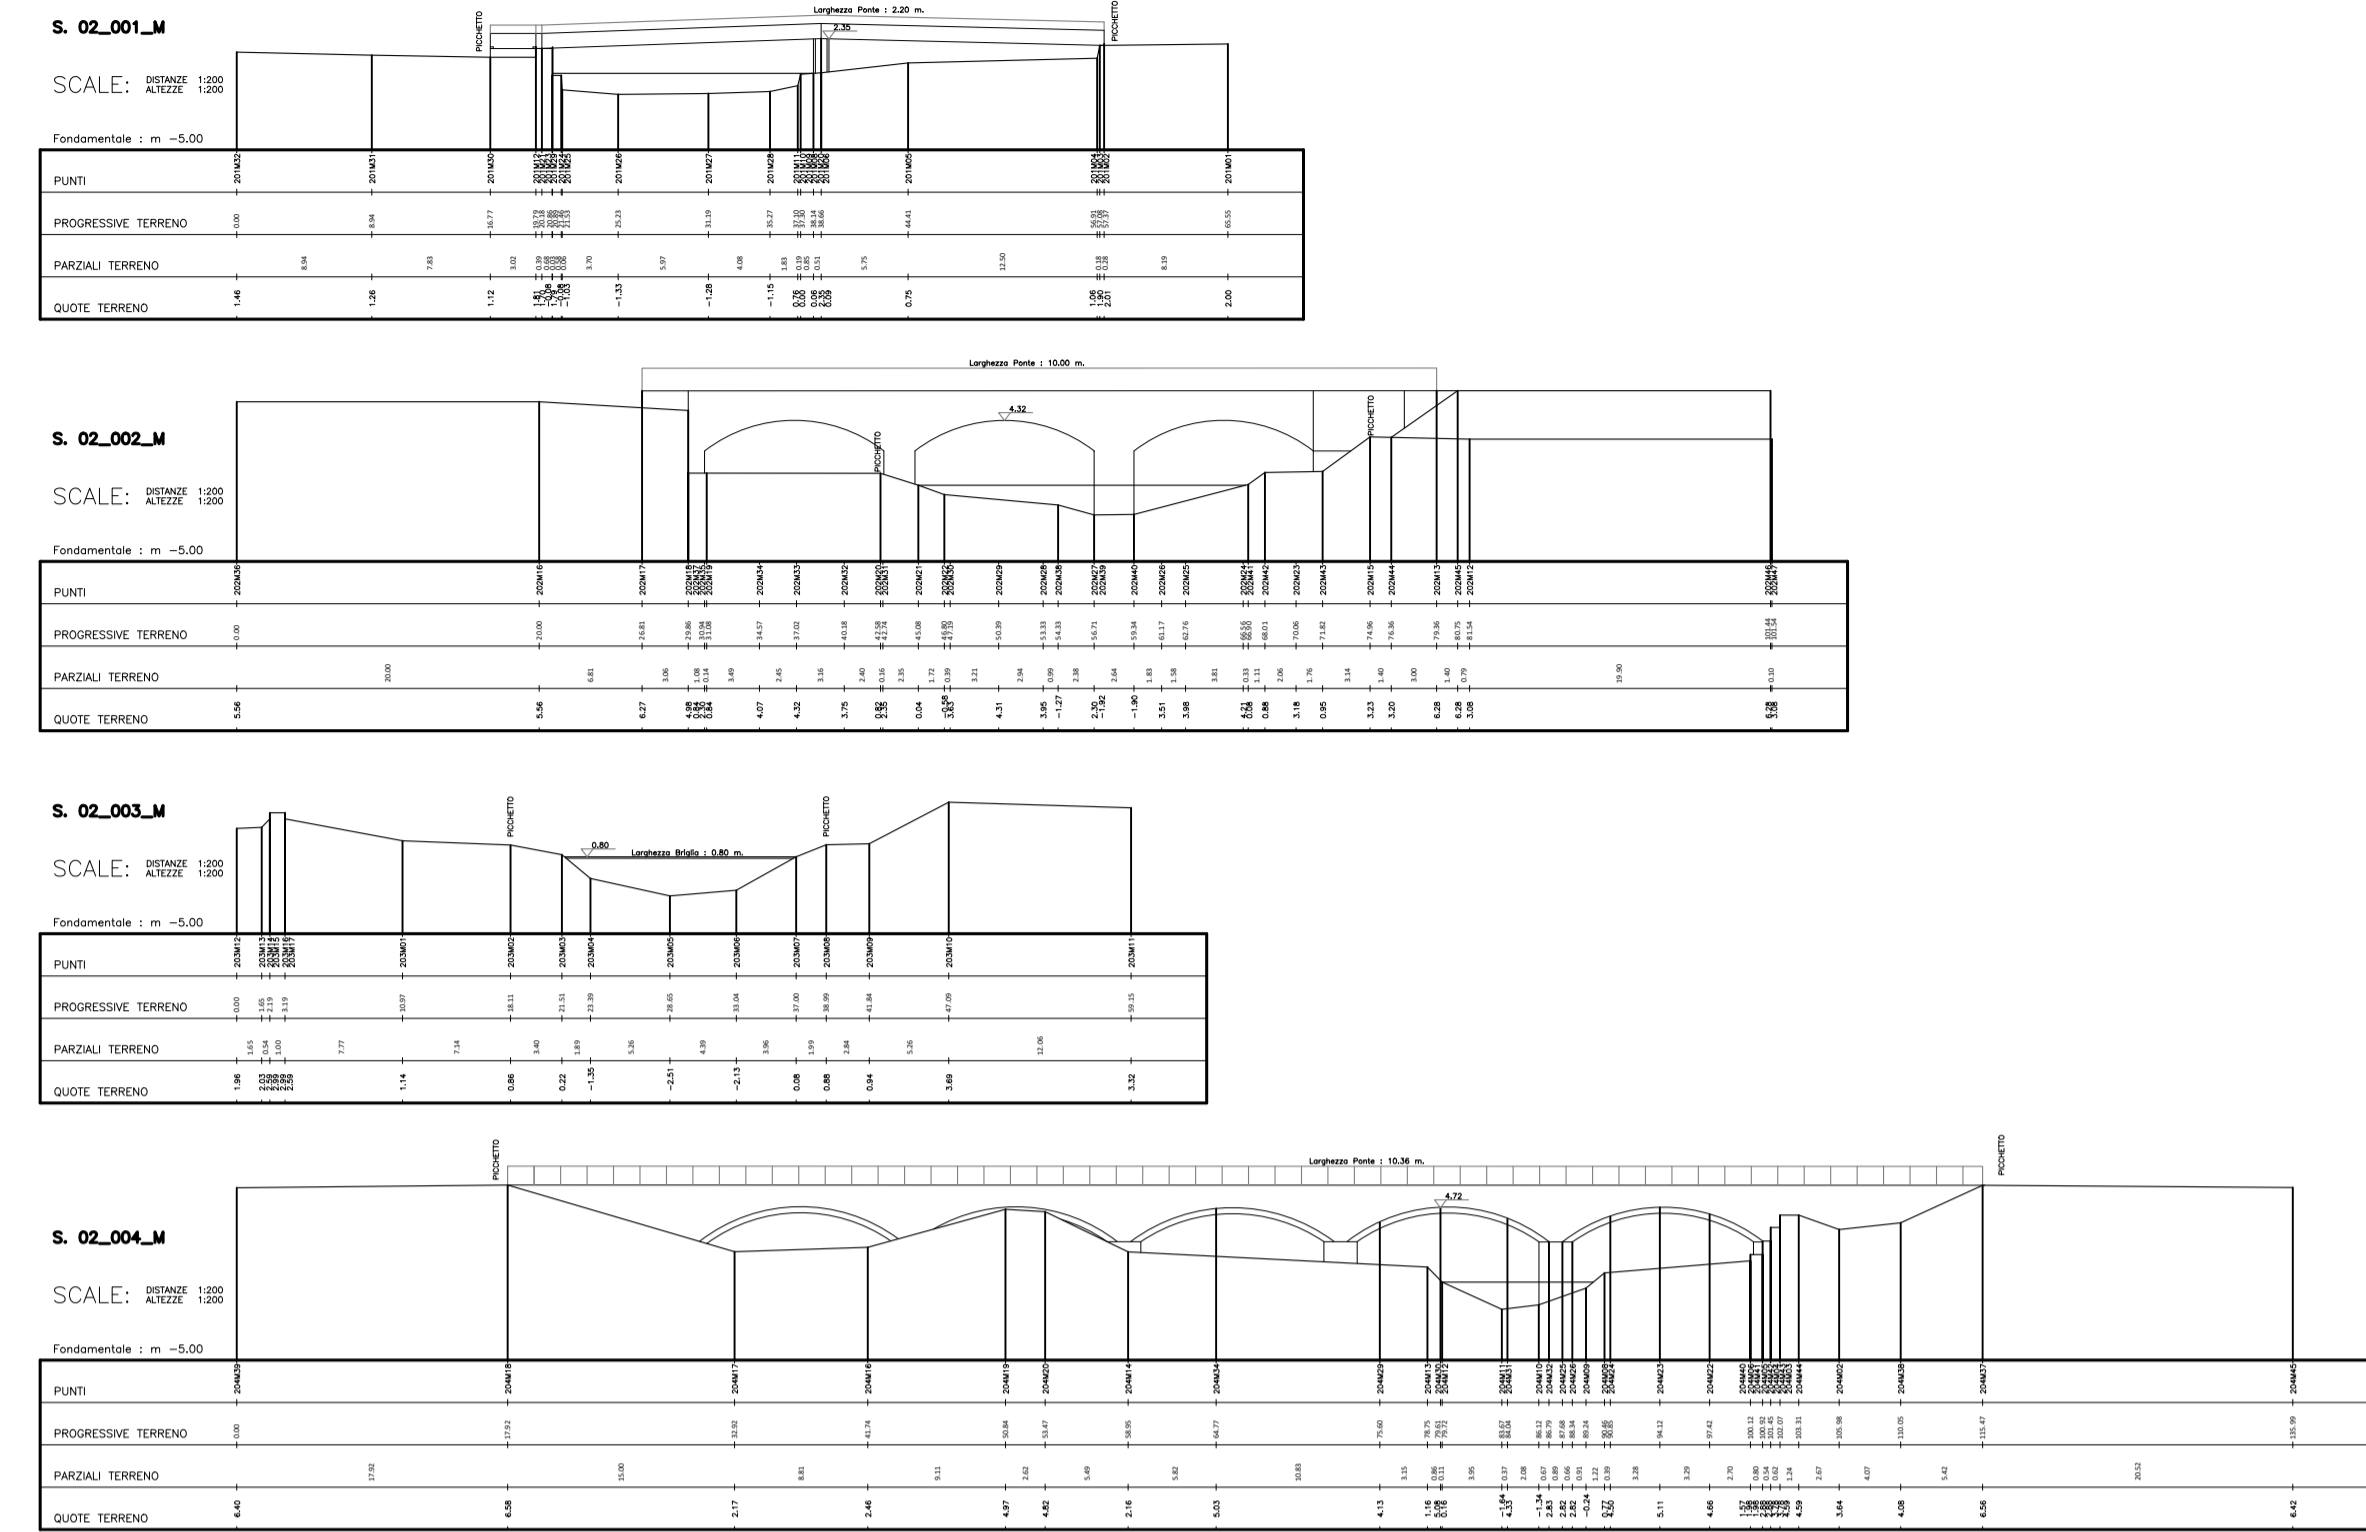

Via Enrico Mattei, 17
61032 Fano (PU)

VASCA DI ACCUMULO A SERVIZIO DELLO
SCOLMATORE DI ACQUE REFLUE URBANE SITO
ALLA FOCE DELL'ARZILLA - COMUNE DI FANO

PROGETTO DEFINITIVO

INDICE	DATA	MODIFICHE	DISIGN.	CONTR.	APPROV.
RILIEVO TOPOGRAFICO Planimetria di inquadramento					
I PROGETTISTI:		HANNO COLLABORATO:		SCALA:	
Dott. Ing. Denis Cerlini		Dott. Ing. Marina Simonetti		1:1'000	
Dott. Ing. Alessandro Balbo		Dott. Ing. Daniele Recalcati		DISEGNO:	
Dott. Ing. Giacomo Galimberti				FVA 2003/1	
Dott. Ing. Luca Pezzoli					
Dott. Ing. Marta Mirabella					
Dott. Ing. Gaetano Di Franca					
				Marzo 2018	