



STRALCIO PLANIMETRICO  
Scala 1:200

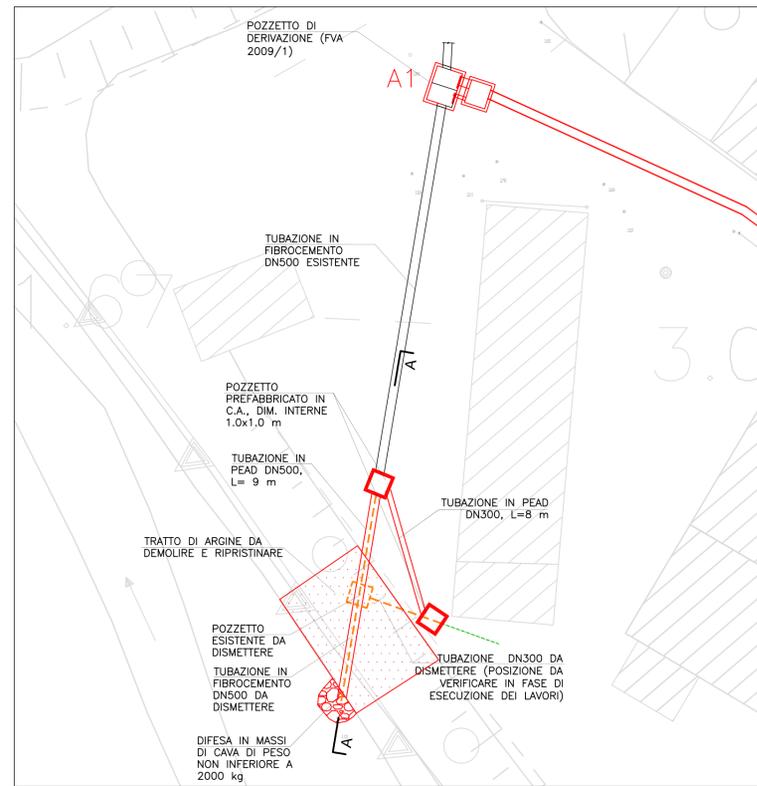


PROFILO LONGITUDINALE  
Scala 1:100

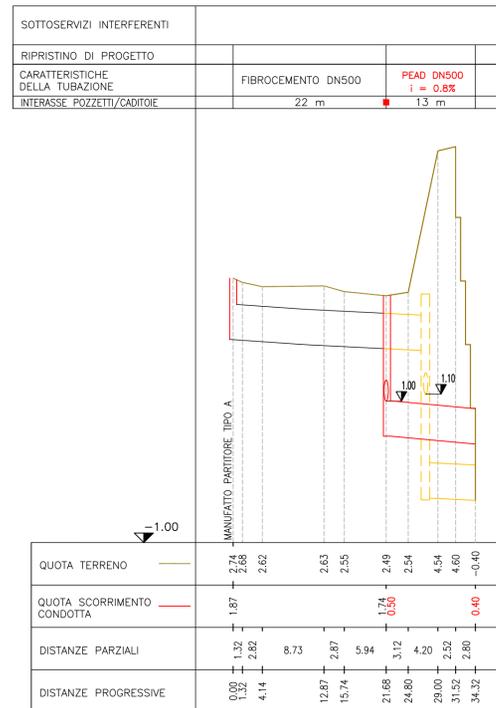

- LEGENDA
- TUBAZIONE ESISTENTE
  - TUBAZIONE IN PROGETTO
  - TUBAZIONE DA DISMETTERE

SEZIONE A-A  
Scala 1:200

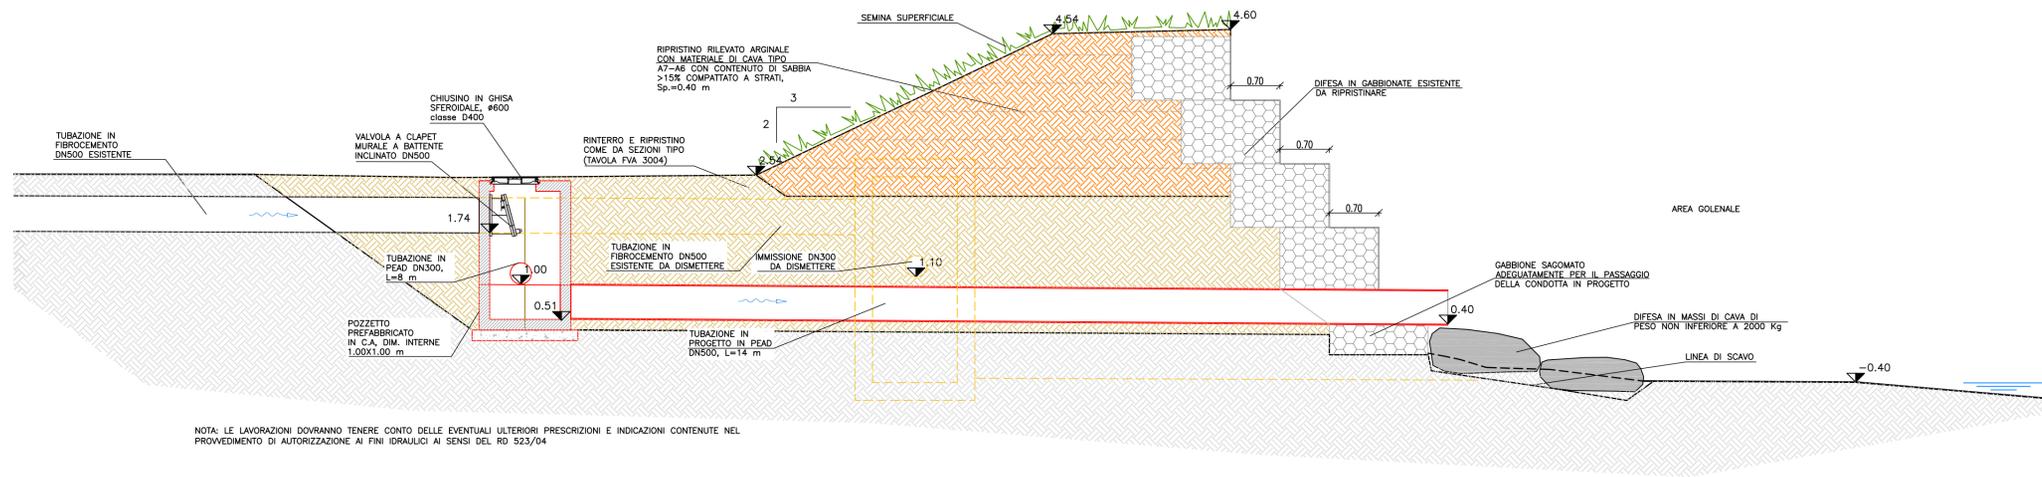

Via Enrico Mattei, 17  
61032 Fano (PU)

VASCA DI ACCUMULO A SERVIZIO DELLO  
SCOLMATORE DI ACQUE REFLUE URBANE SITO  
ALLA FOCE DELL'ARZILLA - COMUNE DI FANO

PROGETTO DEFINITIVO

INDICE	DATA	MODIFICHE	DISIGN.	CONTR.	APPROV.
<b>NUOVO SCARICO MANUFATTO PARTITORE A1</b>					
I PROGETTISTI:		HANNO COLLABORATO:		SCALA:	
Dott. Ing. Denis Cerlini		Dott. Ing. Marina Simonetti		indicata	
Dott. Ing. Alessandro Balbo		Dott. Ing. Daniele Recalcati		DISEGNO:	
Dott. Ing. Giacomo Galimberti				FVA 2010	
Dott. Ing. Luca Pezzoli					
Dott. Ing. Marta Mirabella					
Dott. Ing. Gaetano Di Franca					
				Marzo 2018	