

**Arch. FRANCESCO PEZZINI**

Studio: P.zza di Porta S. Giovanni, 10  
00185 Roma  
Tel. e Fax 06 70491663 – 06 77207956  
[f\\_pezzini@yahoo.it](mailto:f_pezzini@yahoo.it)

C.F. PZZ FNC 56B25 A462C  
Partita IVA 06877940582

Spettabile ASET S.p.A.  
Via Luigi Einaudi, 1  
61032 Fano (PU)  
[info@cert.asetservizi.it](mailto:info@cert.asetservizi.it)

OGGETTO: Variante al P.R.G. ai sensi degli artt. 26 e 15 comma 4, della L.R. 34/1992, per previsione zona F5\_CC – Monastero – Loc. Prelato – Montegiove, da attuarsi mediante progettazione urbanistica di dettaglio di cui alla scheda comparto ST5\_P89

**RISPOSTA AL PARERE ASET**

In riferimento alla Vs. Prot. N. ASET/SPA - 0001216/23 30/01/2023 – 001846969, si conferma che in sostituzione dell'impianto di smaltimento delle acque reflue tramite sistemi di dispersione, previsti da progetto, la ditta richiedente si rende disponibile alla realizzazione dell'estendimento della rete fognaria.

La zona di ubicazione del complesso monastico verrà collegata alla rete esistente in via Tolmino secondo lo sviluppo e le modalità condivise con Gestione del Servizio Idrico Integrato, come riportato nell'elaborato preliminare fornito, e sarà cura della stessa renderlo esecutivo tramite il regime di scomputo degli oneri di urbanizzazione connessi all'intervento di realizzazione del complesso monastico.

Roma, 24 febbraio 2023

Il Tecnico incaricato  
Arch. Francesco Pezzini



**Riferimento Vs. prot. N. ASET/SPA - 0001216/23 30/01/2023 - 001846969**

**Da Posta Certificata Legalmail** <posta-certificata@legalmail.it>

**A f.pezzini@pec.archrm.it** <f.pezzini@pec.archrm.it>

**Data** venerdì 24 febbraio 2023 - 09:29

## **Ricevuta di avvenuta consegna**

Il giorno 24/02/2023 alle ore 09:29:06 (+0100) il messaggio "Riferimento Vs. prot. N. ASET/SPA - 0001216/23 30/01/2023 - 001846969" proveniente da "f.pezzini@pec.archrm.it" ed indirizzato a "info@cert.asetservizi.it" è stato consegnato nella casella di destinazione.

Questa ricevuta, per Sua garanzia, è firmata digitalmente e la preghiamo di conservarla come attestato della consegna del messaggio alla casella destinataria.

**Identificativo messaggio:** opec21004.20230224092900.256772.642.1.57@pec.aruba.it

---

## **Delivery receipt**

The message "Riferimento Vs. prot. N. ASET/SPA - 0001216/23 30/01/2023 - 001846969" sent by "f.pezzini@pec.archrm.it", on 24/02/2023 at 09:29:06 (+0100) and addressed to "info@cert.asetservizi.it", was delivered by the certified email system.

As a guarantee to you, this receipt is digitally signed. Please keep it as certificate of delivery to the specified mailbox.

**Message ID:** opec21004.20230224092900.256772.642.1.57@pec.aruba.it

postacert.eml

dati-cert.xml

smime.p7s

## CALCOLO PRESUNTIVO

### Tratto di condotta su fossato DN250

importo a metro lineare	82 € / m
estensione tratta	650 m
incidenza pozzetti di linea	3500 €
costo tratta - TOTALE 1	56800 €

### Tratto di condotta su strada DN250

importo a metro lineare	100 € / m
estensione tratta	1100 m
incidenza pozzetti di linea	7000 €
costo tratta - TOTALE 2	117000 €

### Tratto di condotta su macadam DN200

importo a metro lineare	120 € / m
estensione tratta	400 m
incidenza pozzetti di linea	3600 €
costo tratta - TOTALE 3	51600 €

**STIMA COSTO - TOTALE 1 + 2 + 3=**

**225400 €**

SIT - Scala 1:10000



LOC. CENTINAROLA

tratto 1



LOC. PRELATO

tratto 2

tratto 3

ESTENDIMENTO RETE FOGNARIA

AREA INTERVENTO EDILIZIO

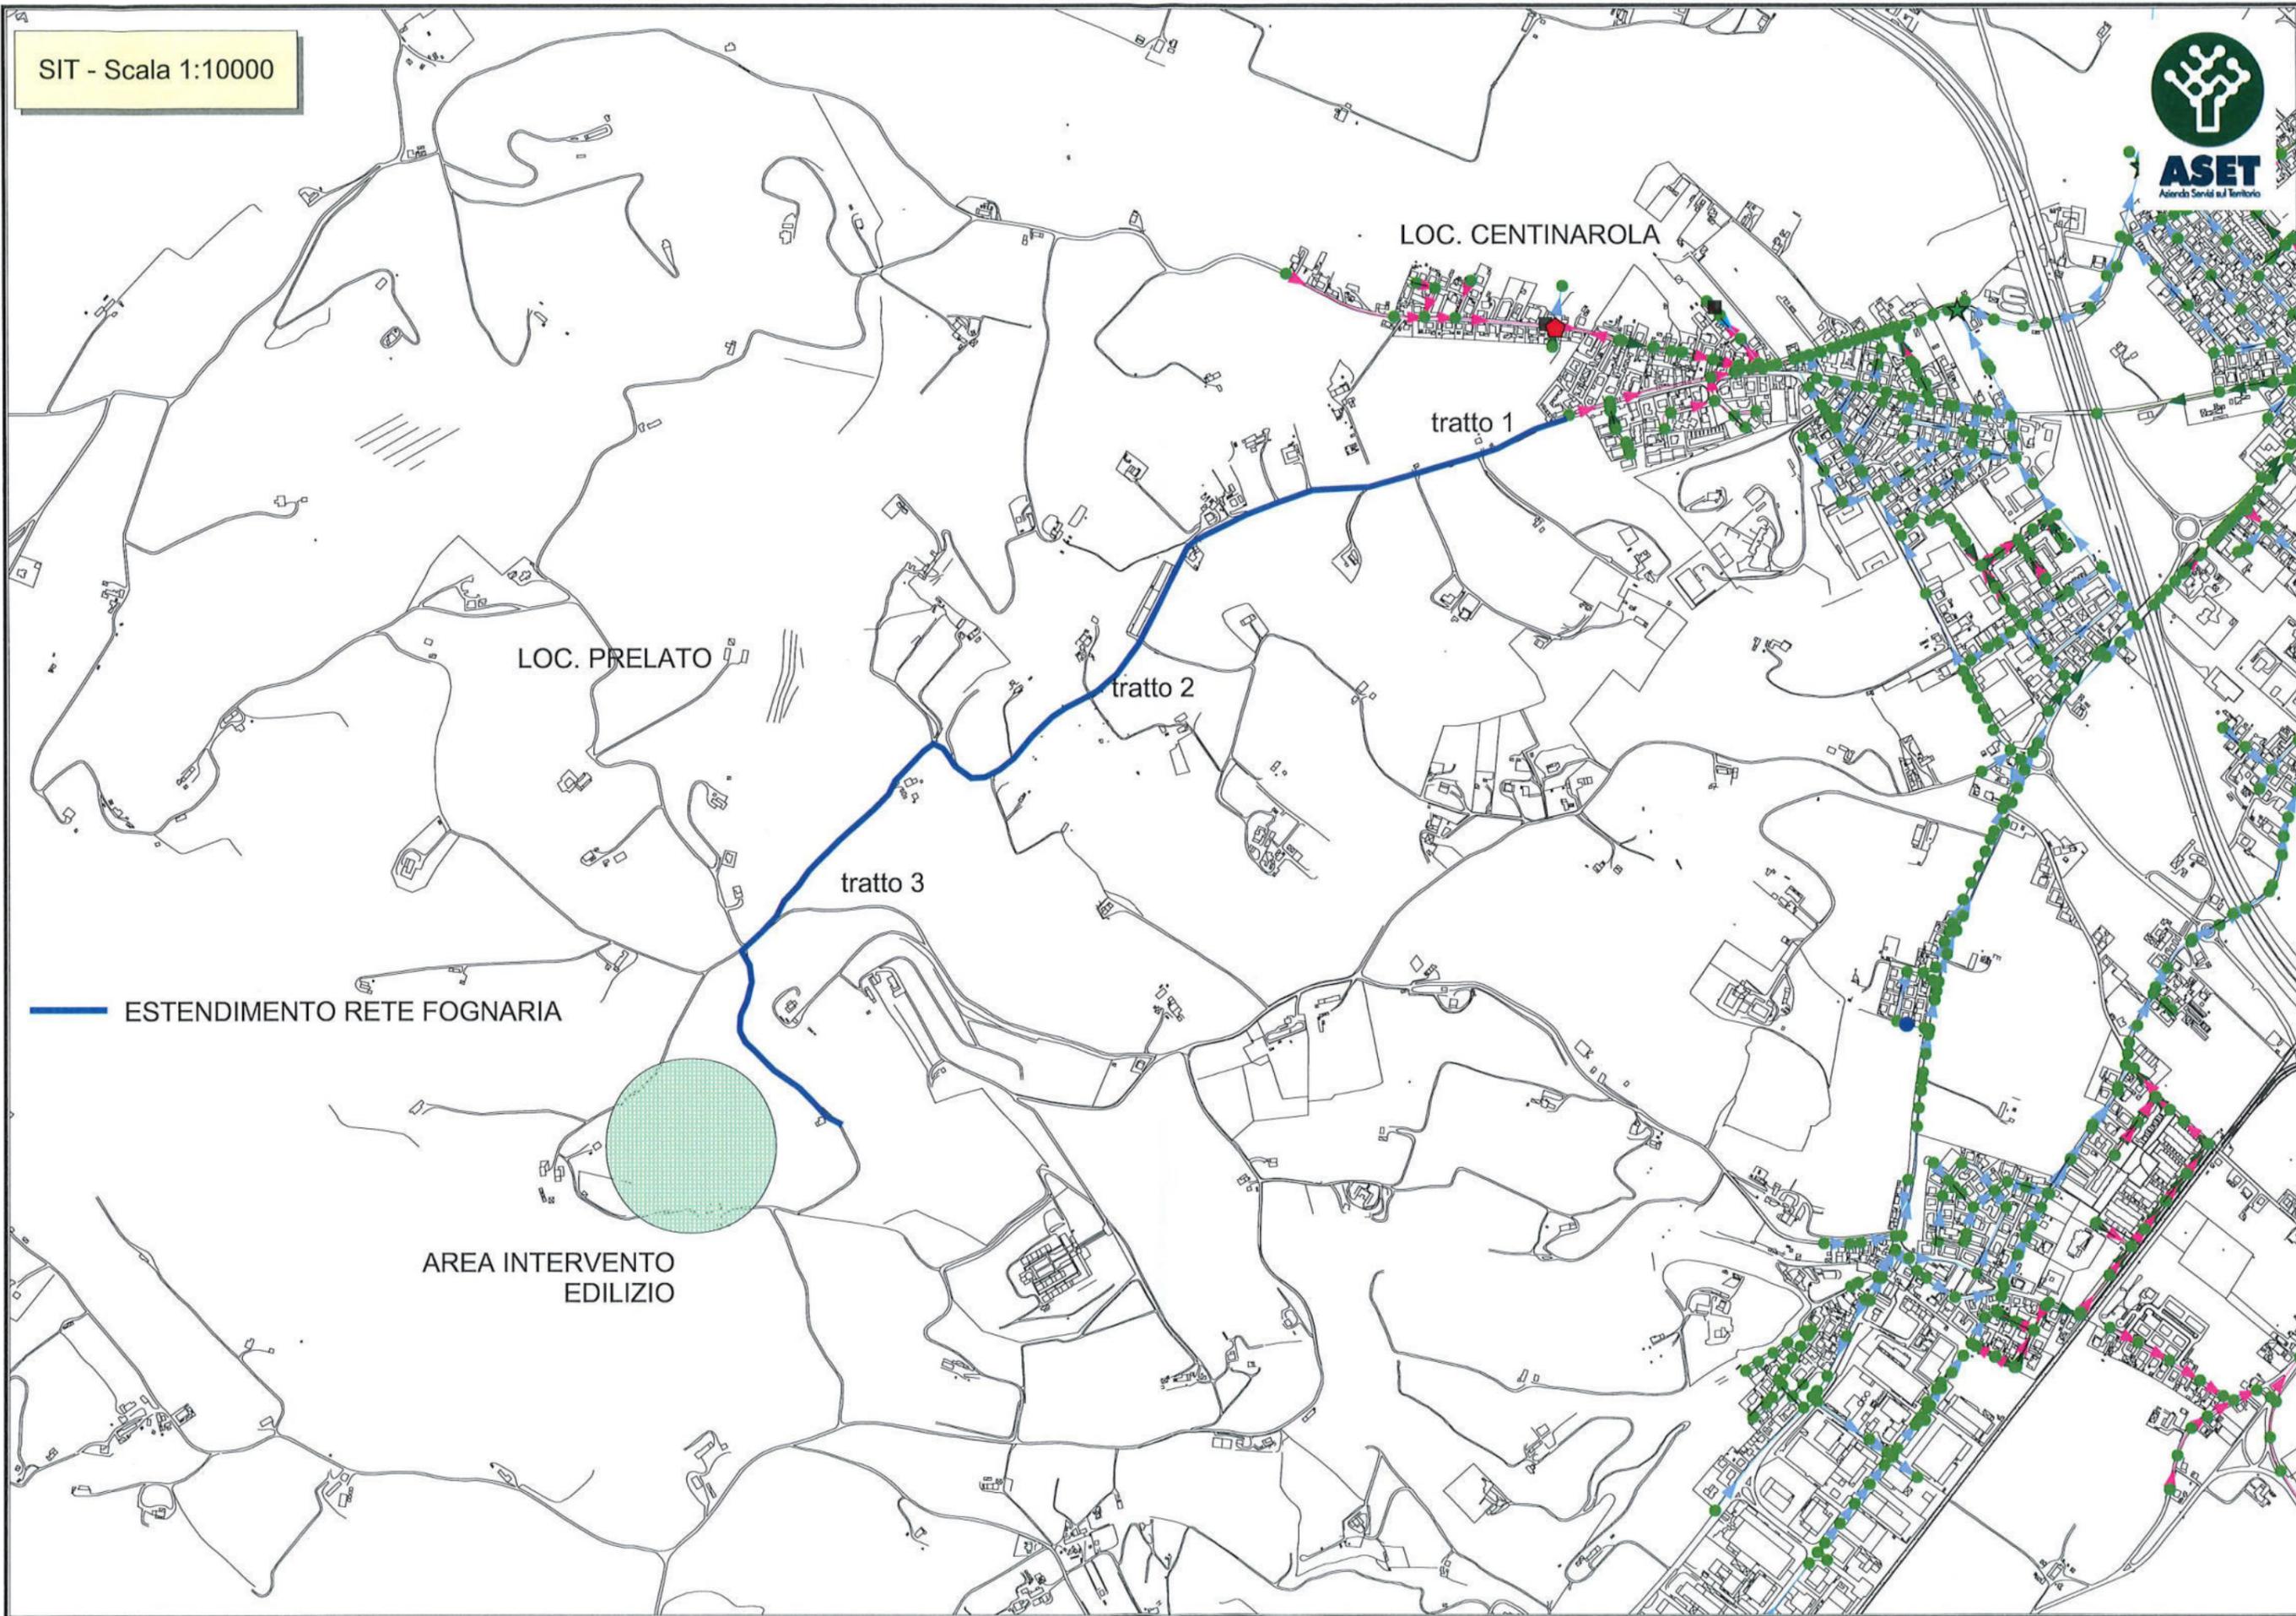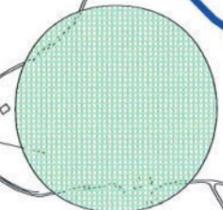


SIT - Scala 1:2000



**ASET**  
Azienda Servizi al Territorio

- TRATTO SU STRADA PVC DN250
- TRATTO SU FOSSATO PVC DN250

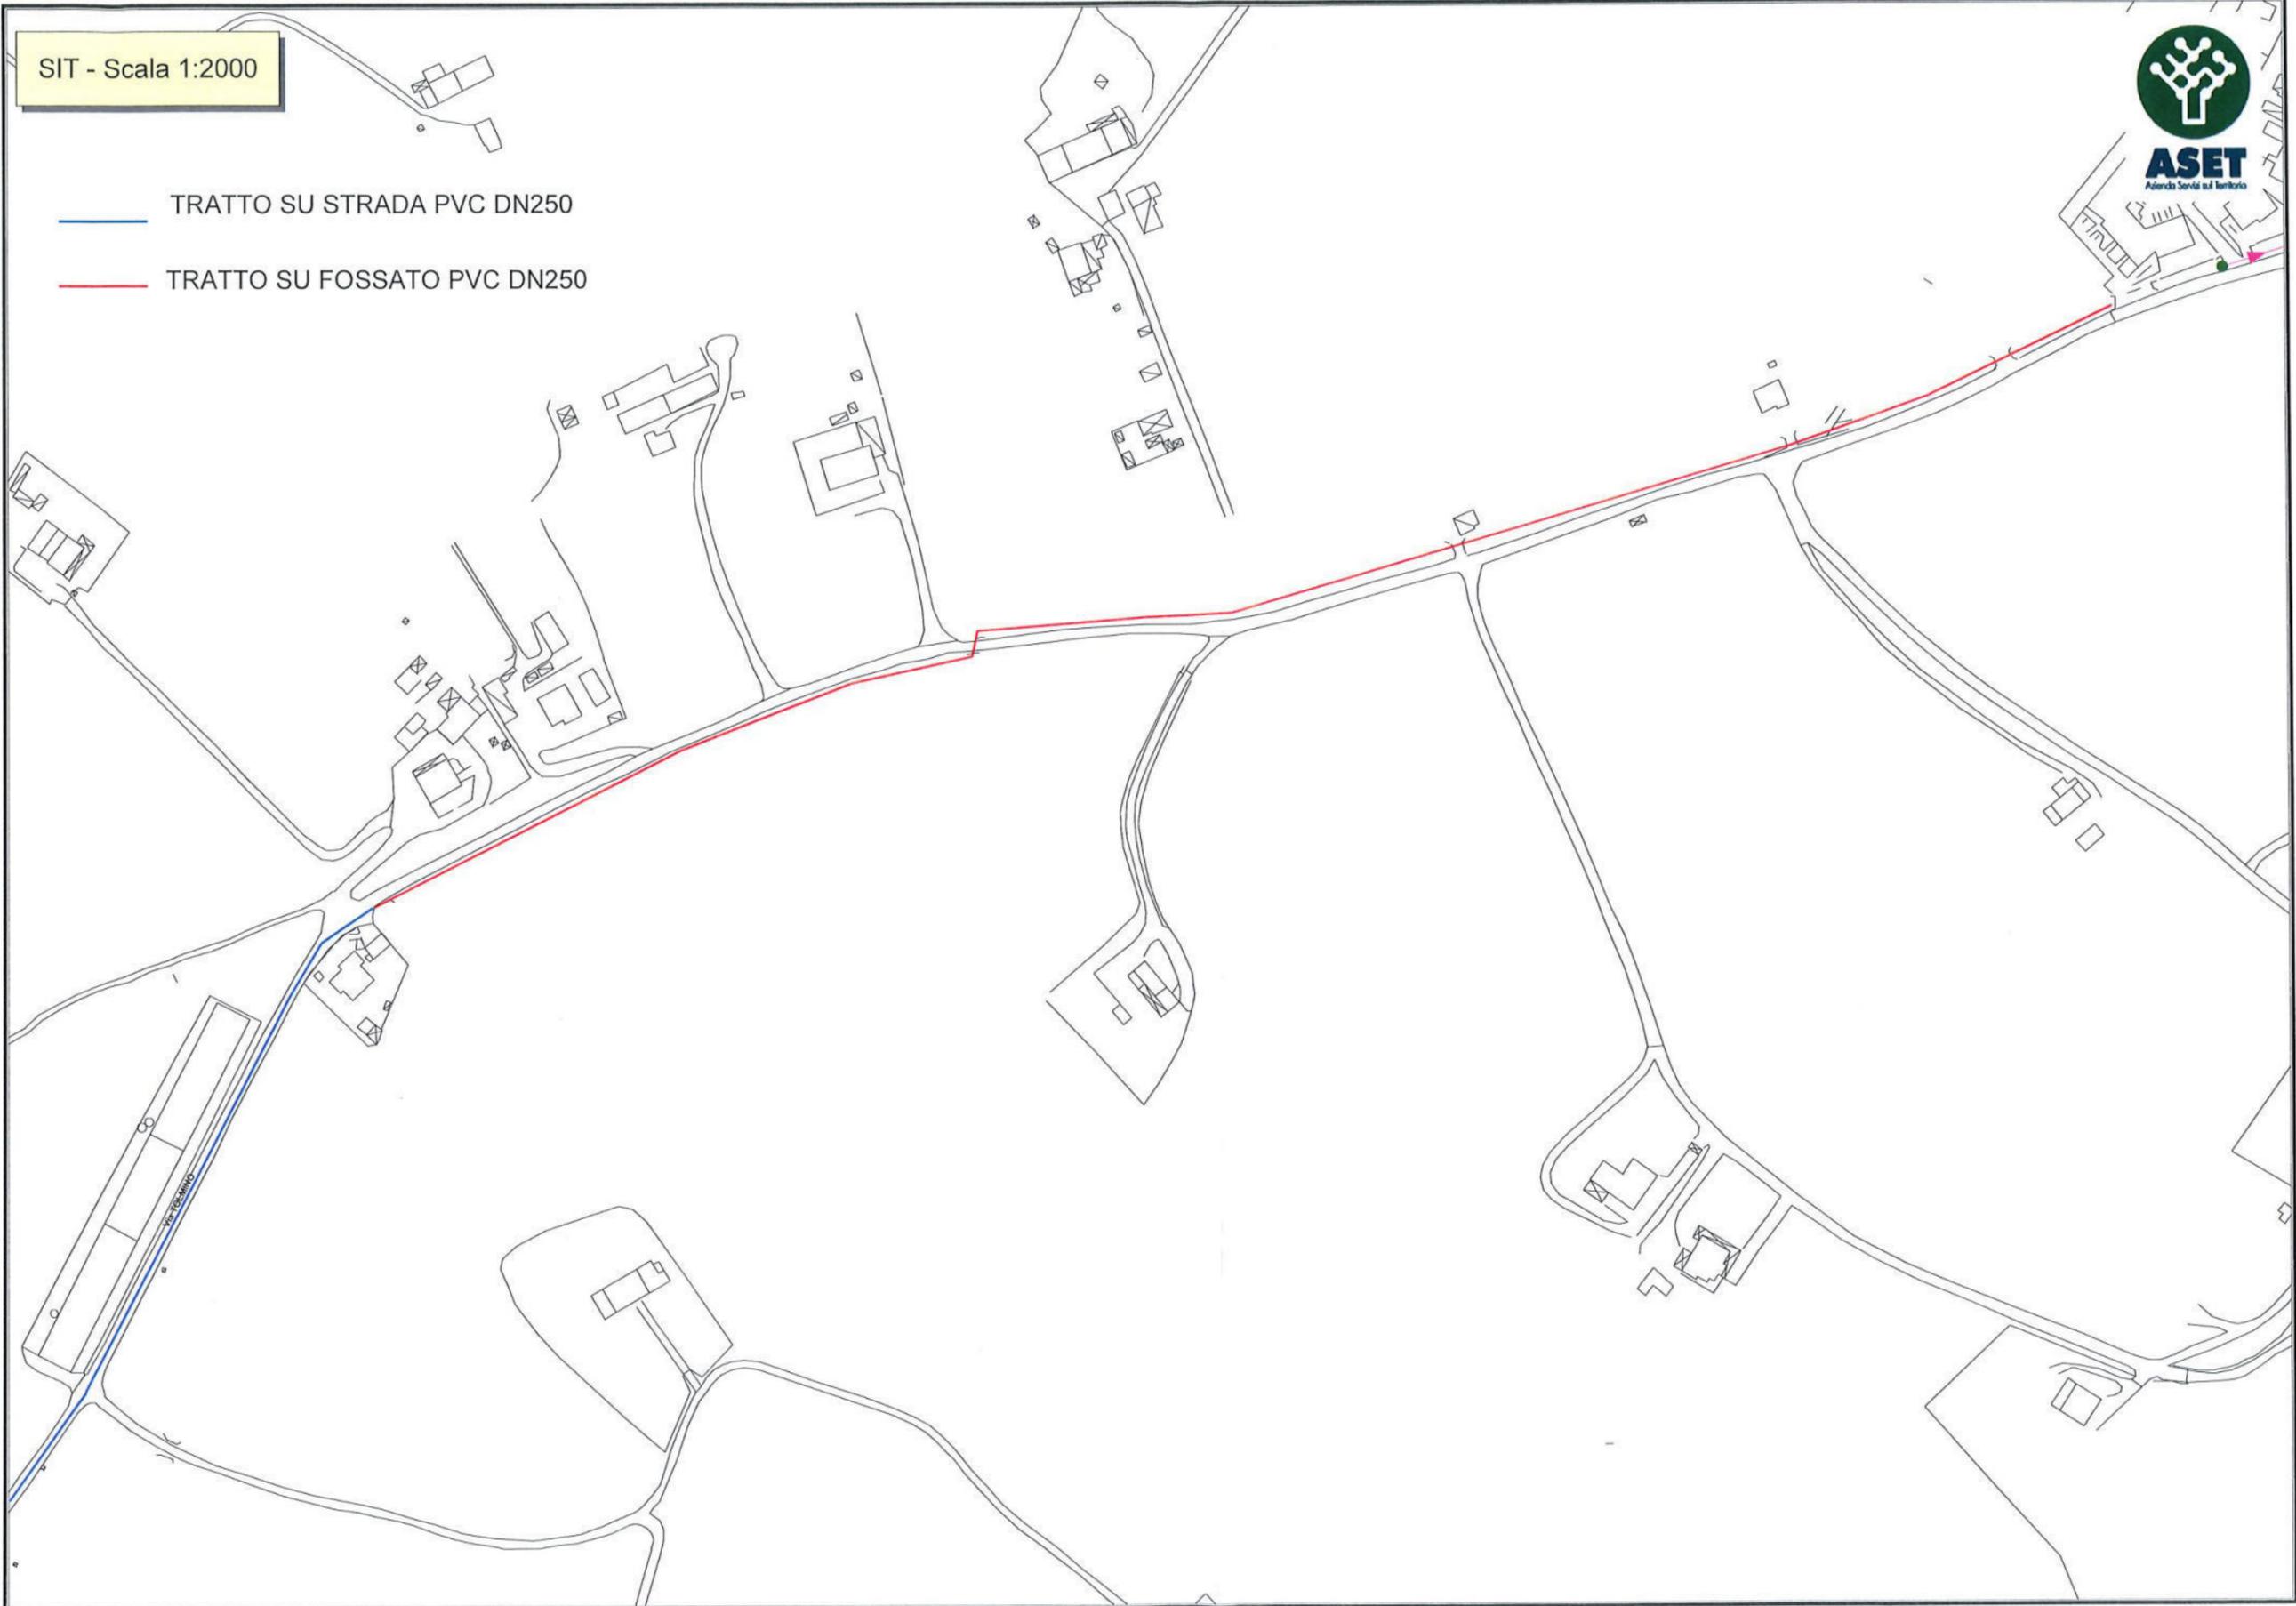


TRATTO 1

SIT - Scala 1:2000



— TRATTO SU STRADA PVC DN250

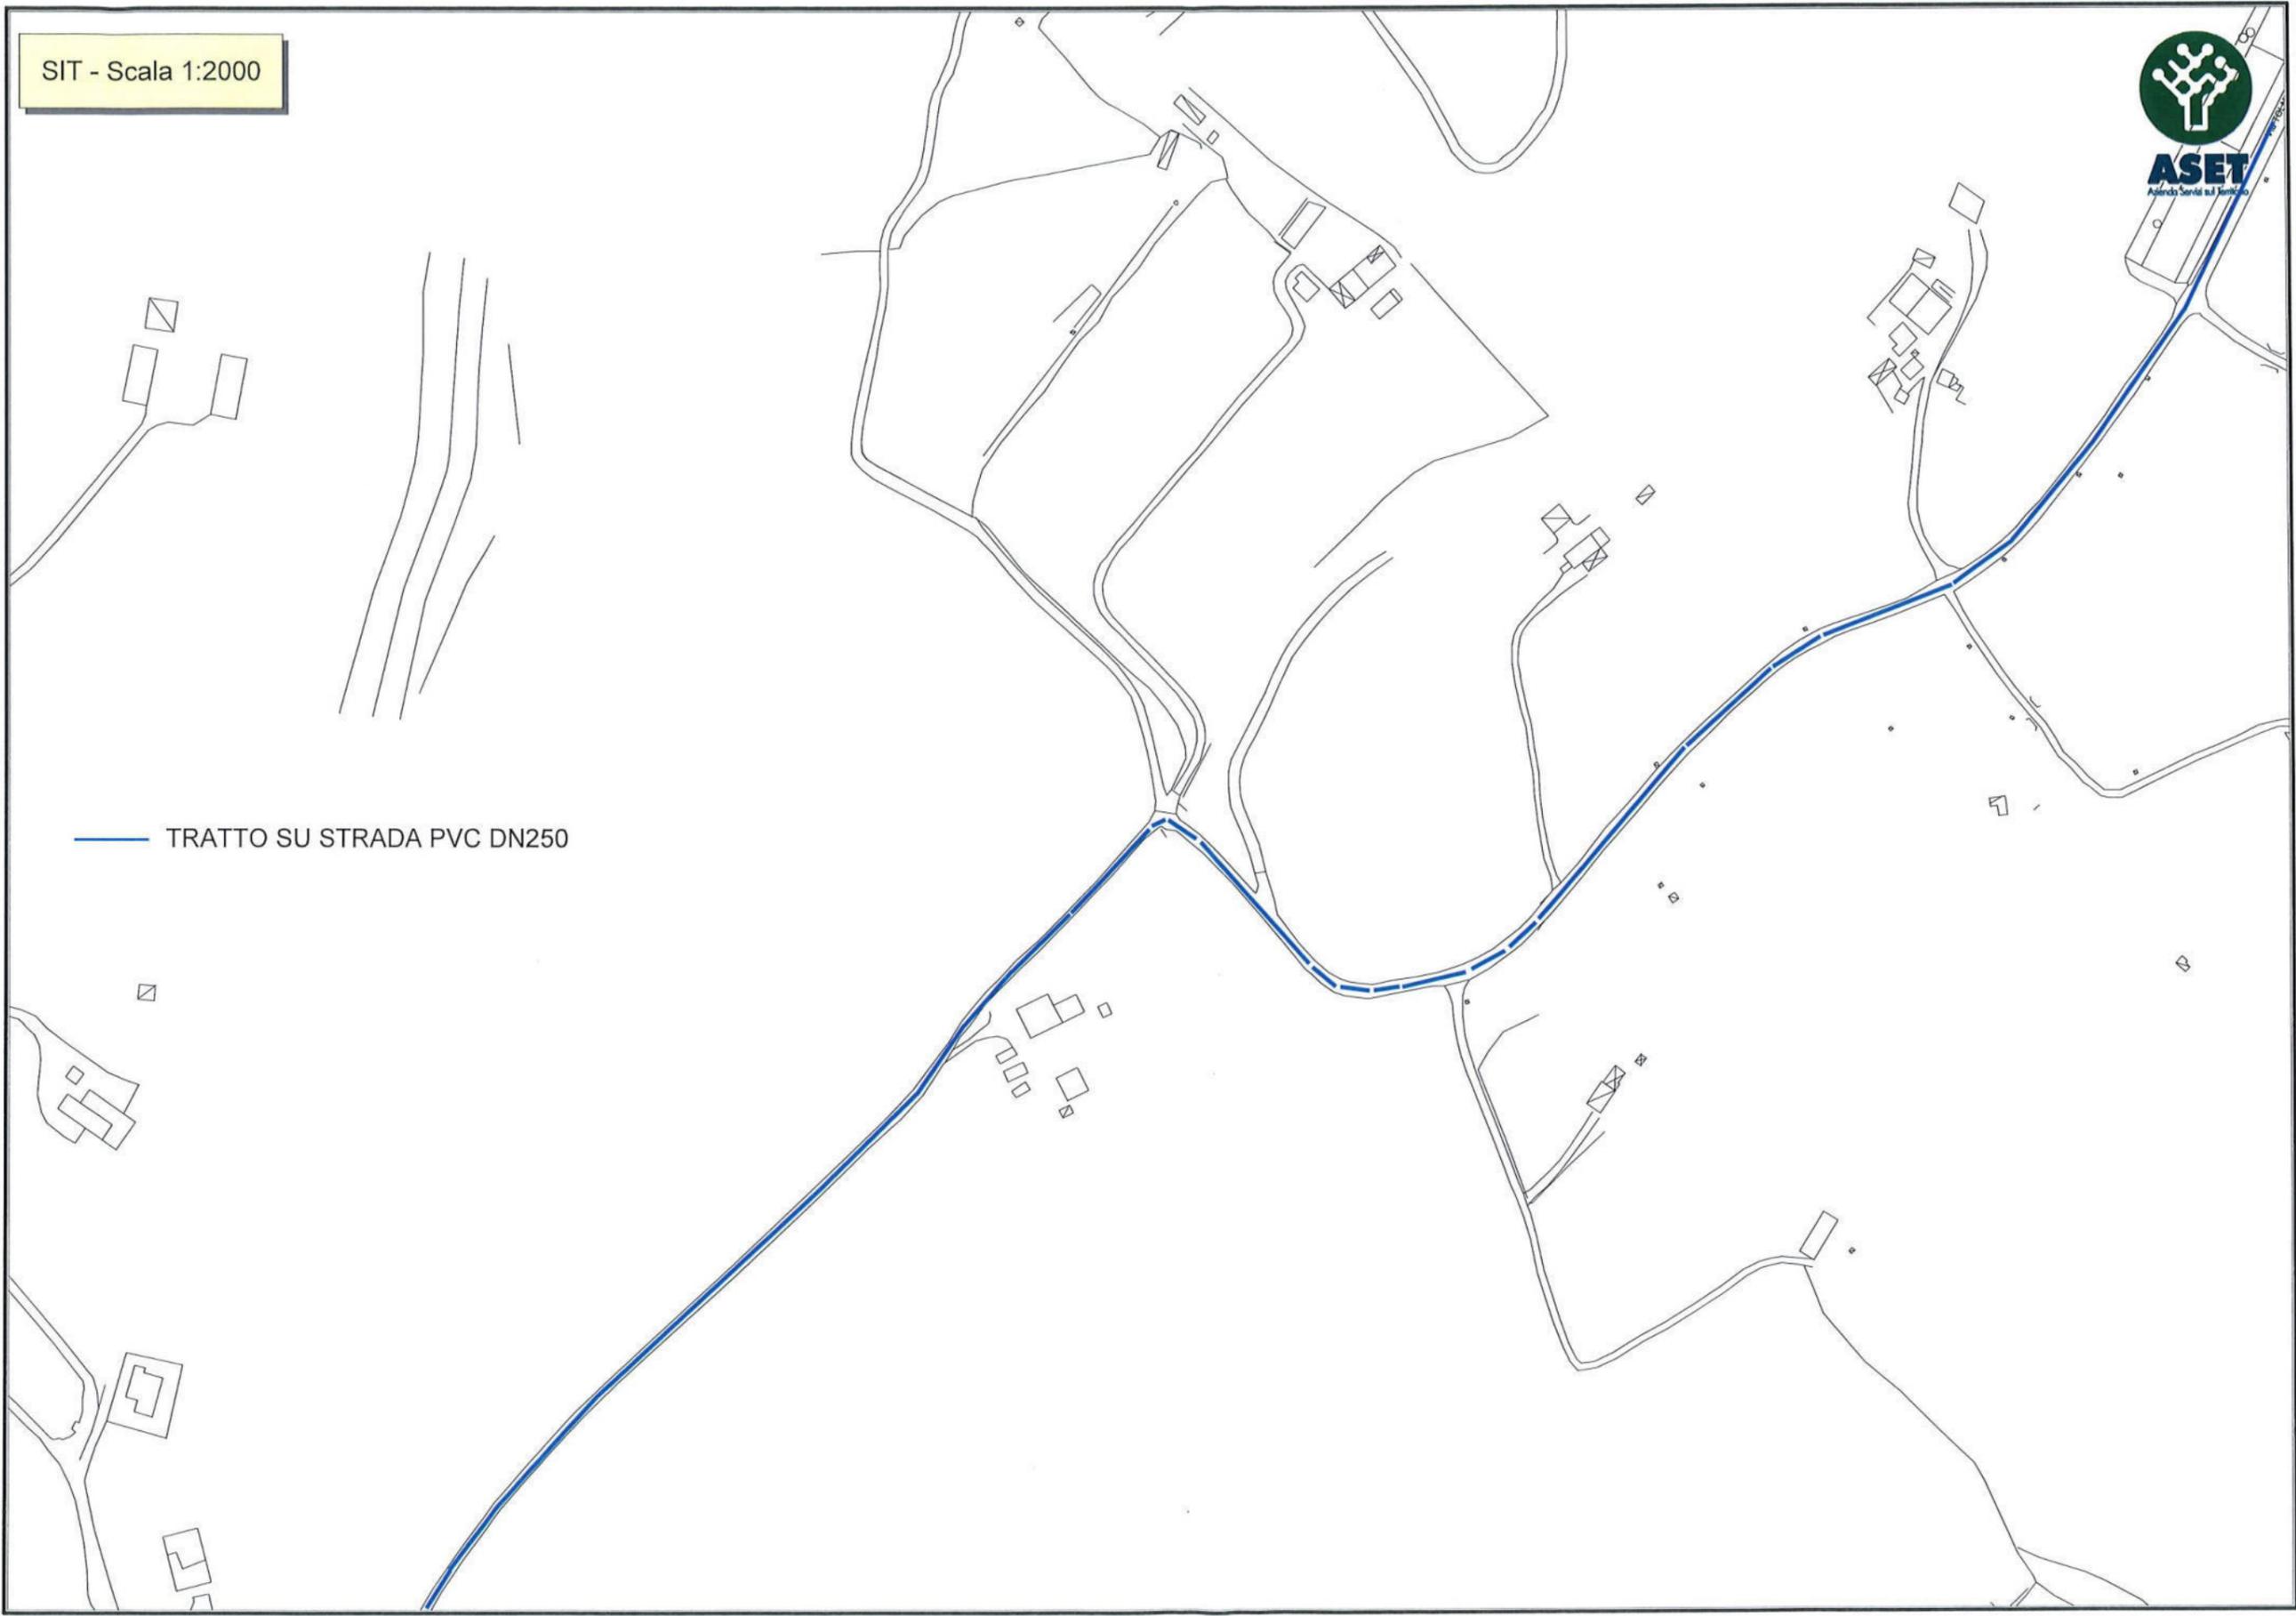


TRATTO 2

SIT - Scala 1:2000



—— TRATTO SU STRADA PVC DN250  
—— TRATTO SU MACADAM PVC DN200

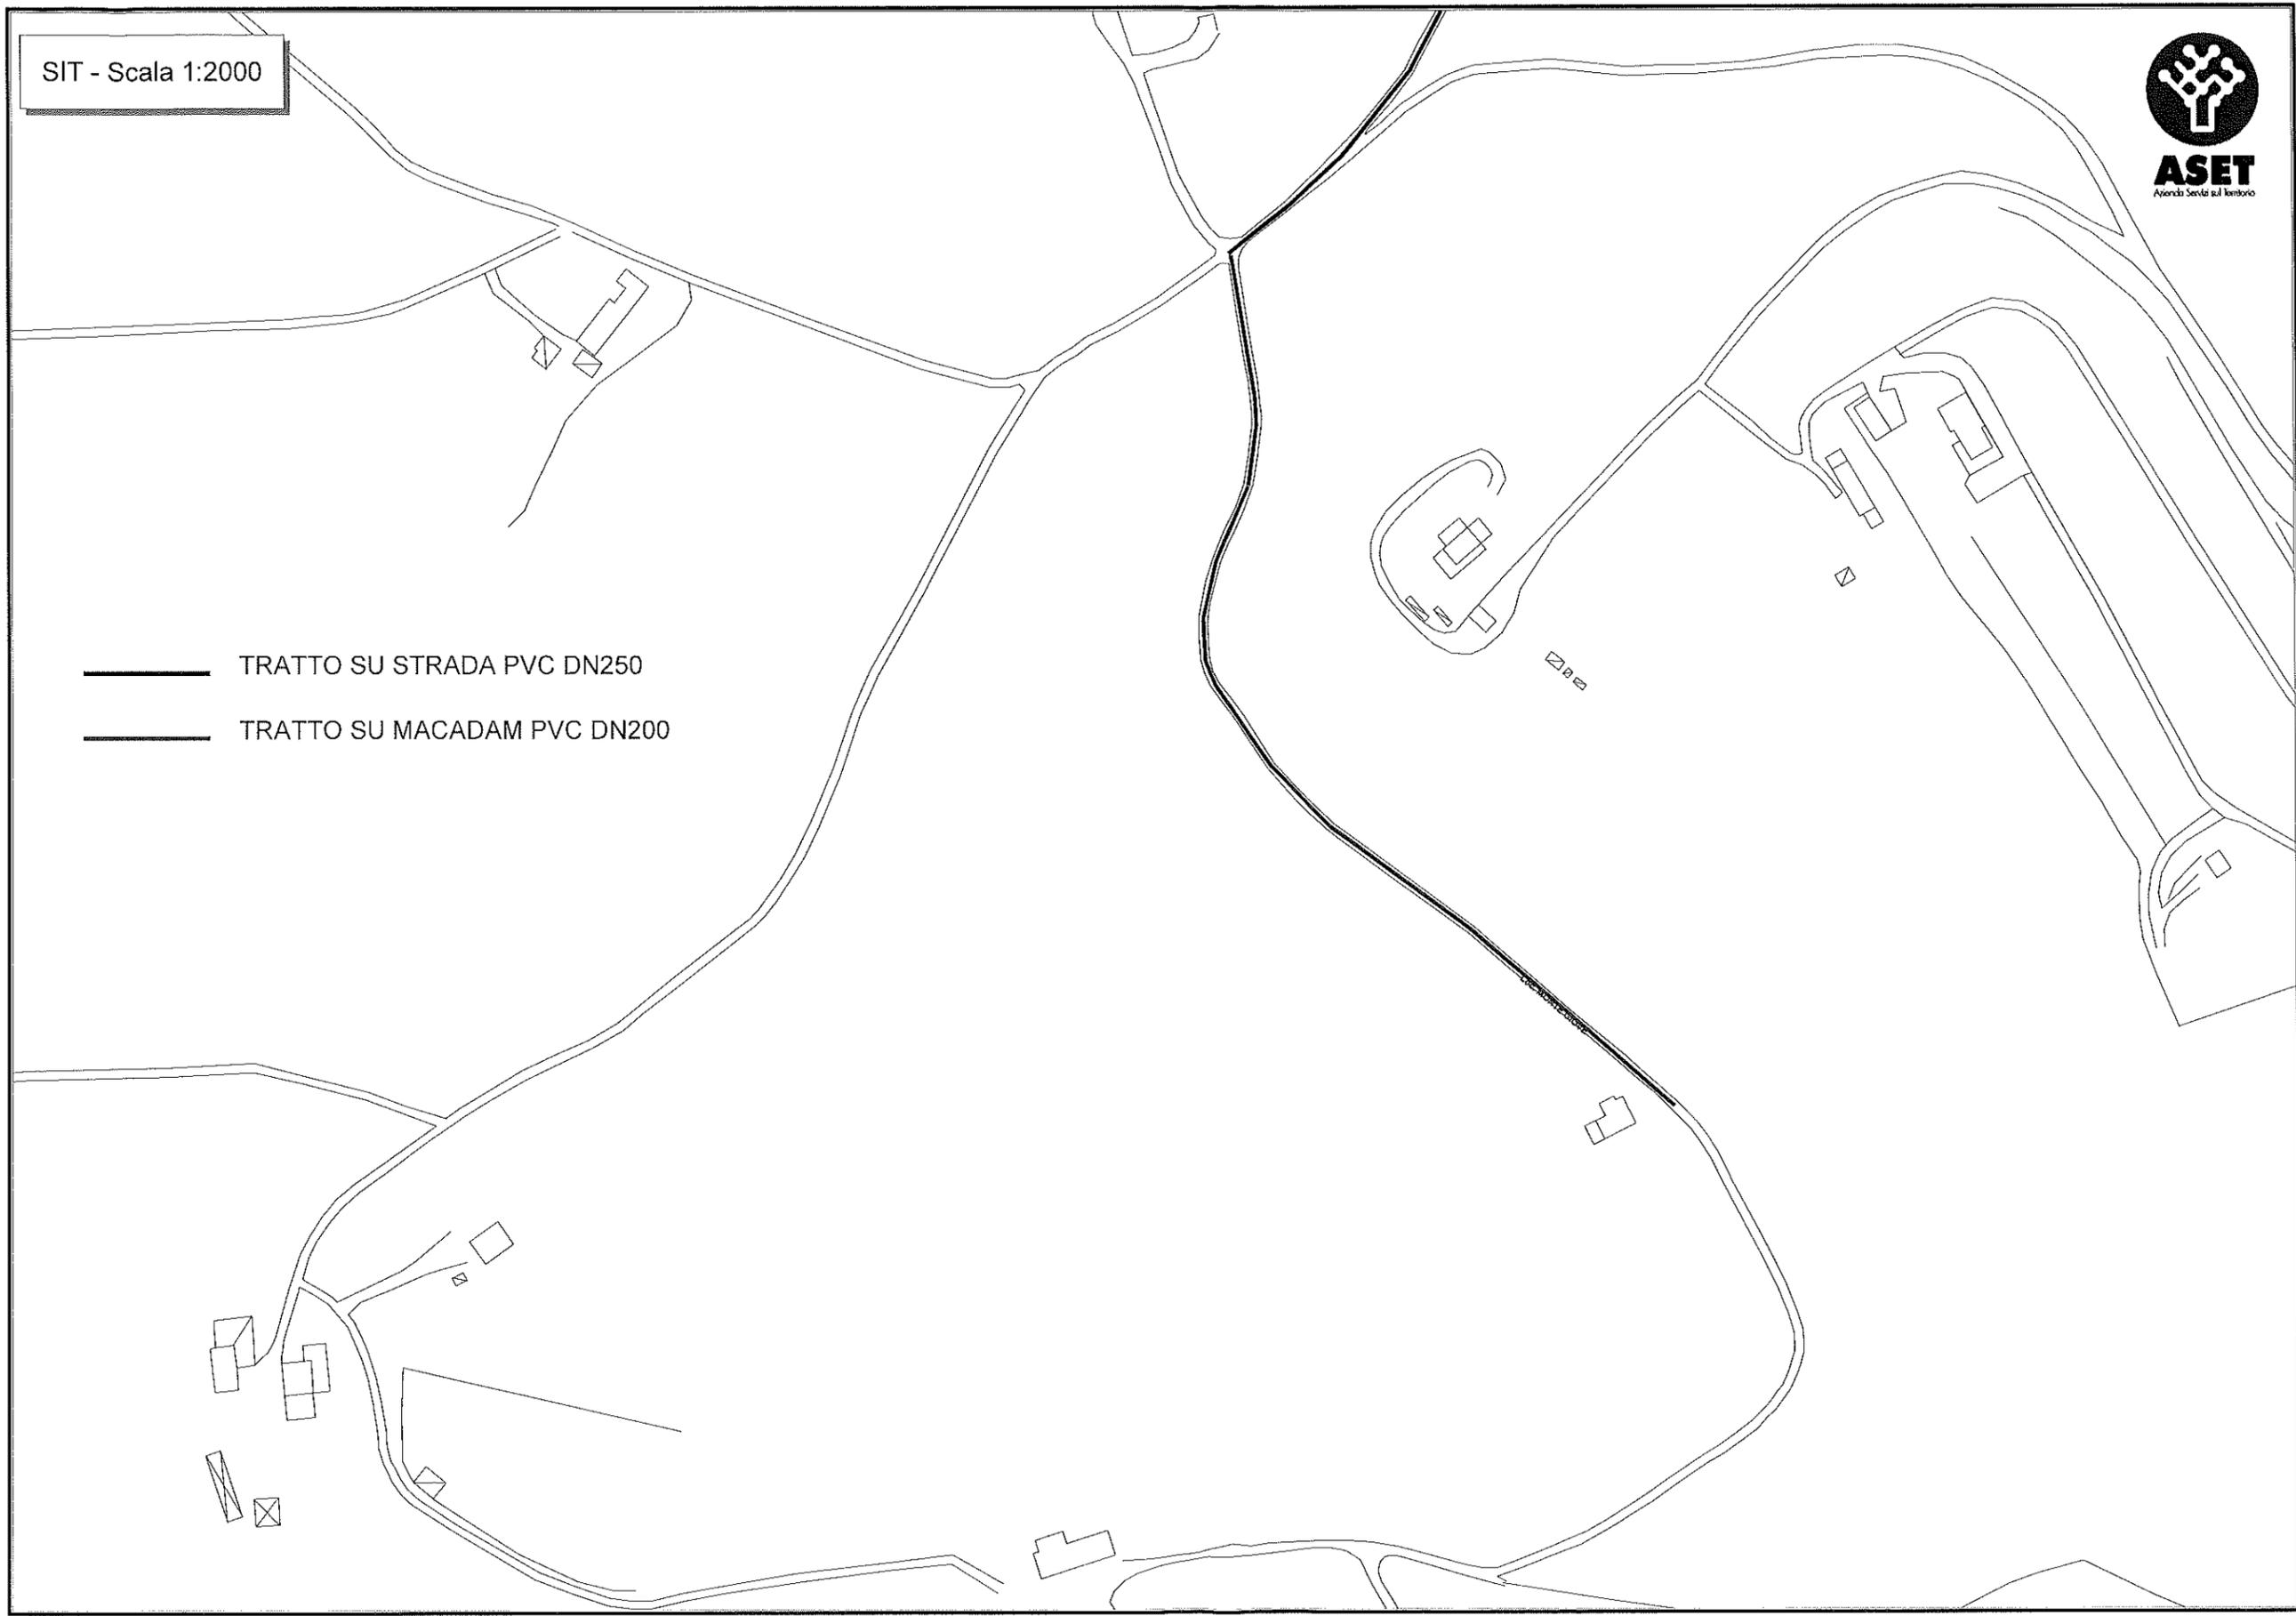

TESTO 3