

VALLATO DEL PORTO  
PONTE CICLOPEDONALE  
(LUNGH. 75 m)

FOSSE METAURO 5662  
SCATOLARE IDRAULICO

COMMITTENTE:

**REGIONE MARCHE**  
SERVIZIO TUTELA GESTIONE E ASSETTO DEL TERRITORIO

TITOLO DEL PROGETTO: **CICLOVIE DELLE MARCHE  
INTERCONNESSIONE VALLIVA: CICLOVIA TURISTICA DEL METAURO  
PROGETTO DEFINITIVO**  
CIG: 8589604D72 - CUP B61F18000310001

PROGETTAZIONE GENERALE:  
Studio Prof. Dott. Ing. Luigi Farina  
Via Padre Massimiliano Kolbe n. 66 - 61122 Pesaro (PU)  
C.F. P.F. 04534104278/P.F. IVA 0117280417

PROGETTAZIONE STRUTTURALE:  
COOPROGETTI  
Via della Popolonia n. 10 - 61021 Ancona (AN)  
C.F. P.F. IVA 004248359

GEOLOGIA:  
LORENZA BAGNACCI  
Via della Piaggina n. 103 - 61022 Pesaro (PU)  
C.F. P.F. 01277020428 - IVA 0200000040



RESPONSABILE GENERALE DI PROGETTO:  
**ING. LUIGI FARINA**

COORDINAMENTO E INTEGRAZIONE PRESTAZIONI SPECIALISTICHE:  
**ING. LUIGI FARINA (Ordine Ingegneri Provincia di Pesaro e Urbino n. 783)**

RUP: **ING. LUCA ARABI**  
(Dipartimento Infrastrutture, Territorio e Protezione Civile - Settore Infrastrutture e Viabilità)

N.TAV: **PI.01** TITOLO: **PROGETTO STRADALE  
PLANIMETRIA DI PROGETTO SU C.T.R.  
01 di 3** SCALA: **1:5.000**  
DATA: **07/2022**

REV.	DATA	DESCRIZIONE	REDATTO	VERIFICATO	APPROVATO
A	Luglio 2022	EMISSIONE	Ing. N. Pappi	Ing. G. Bernardi	Ing. L. Farina

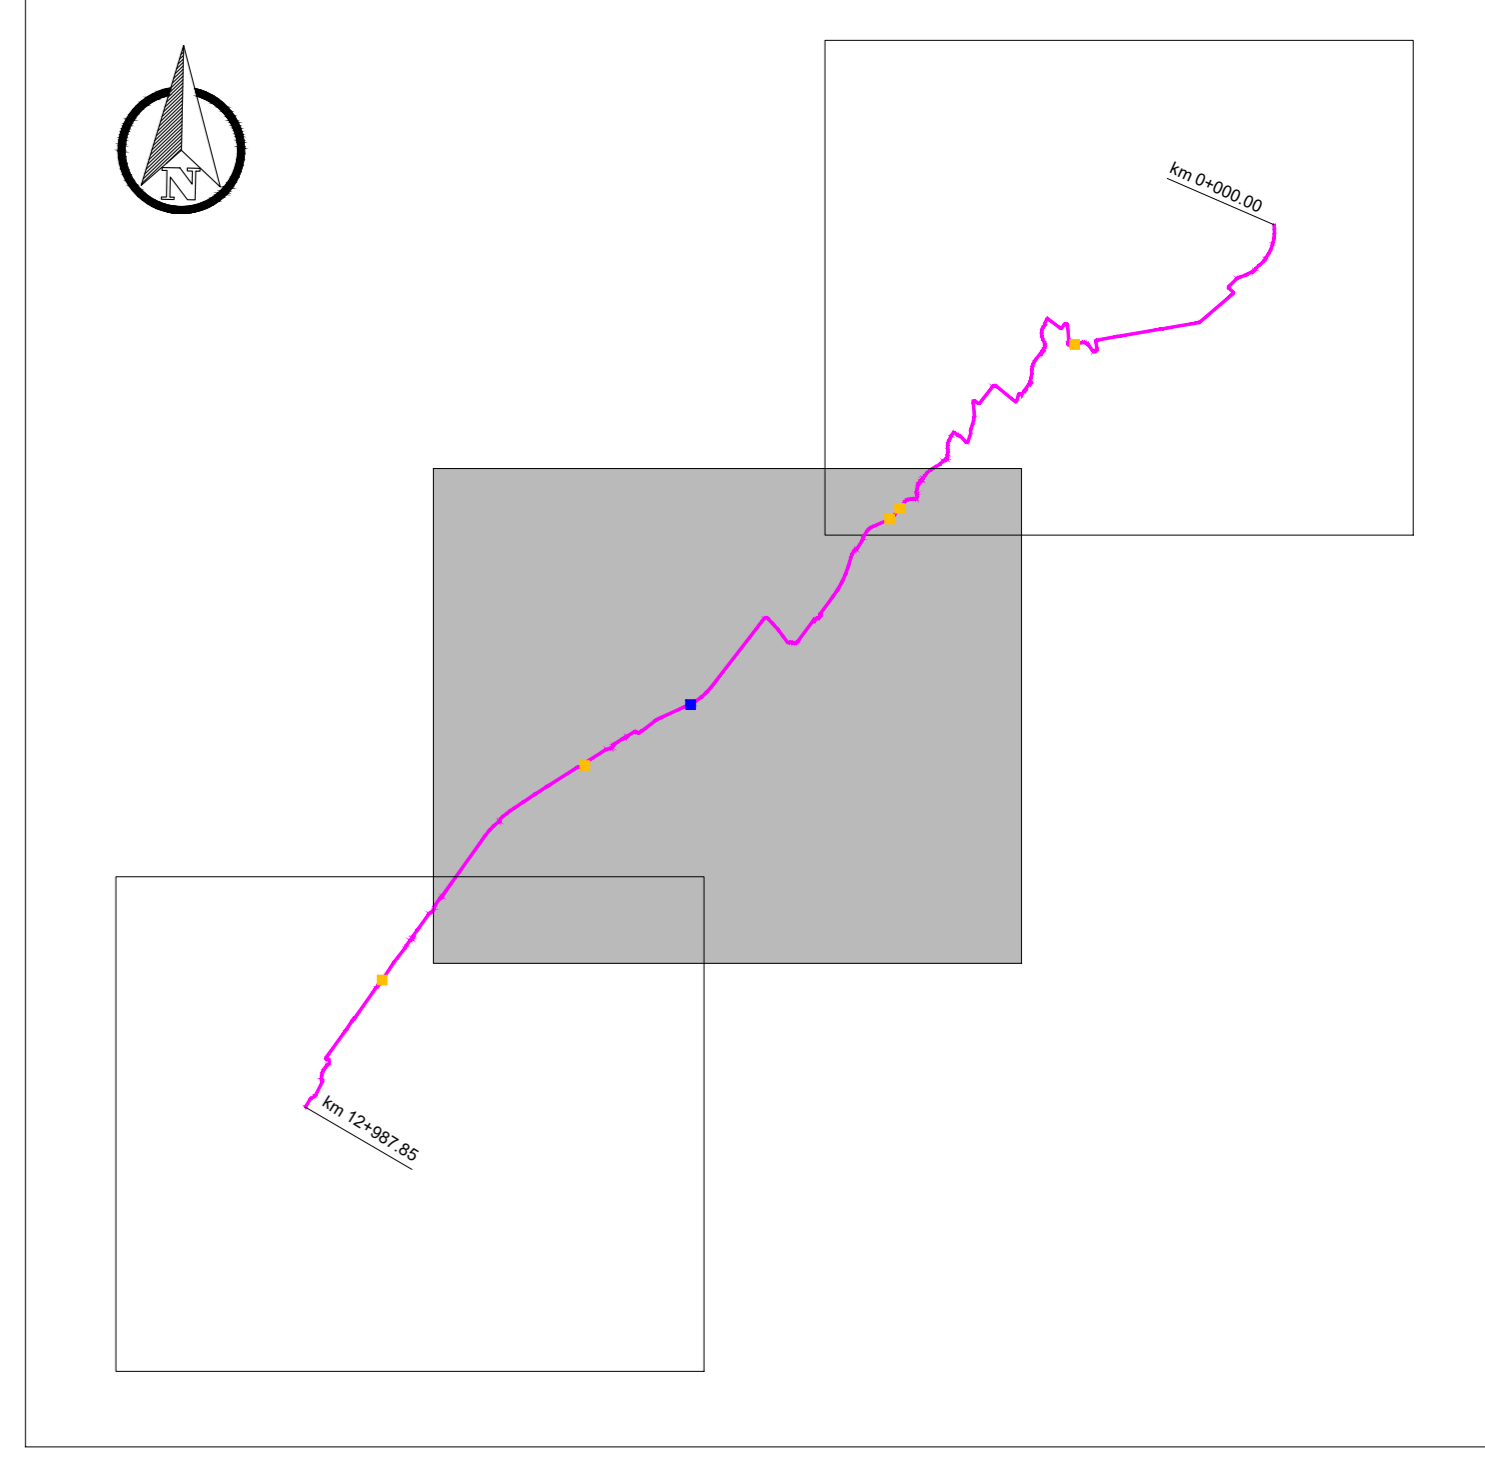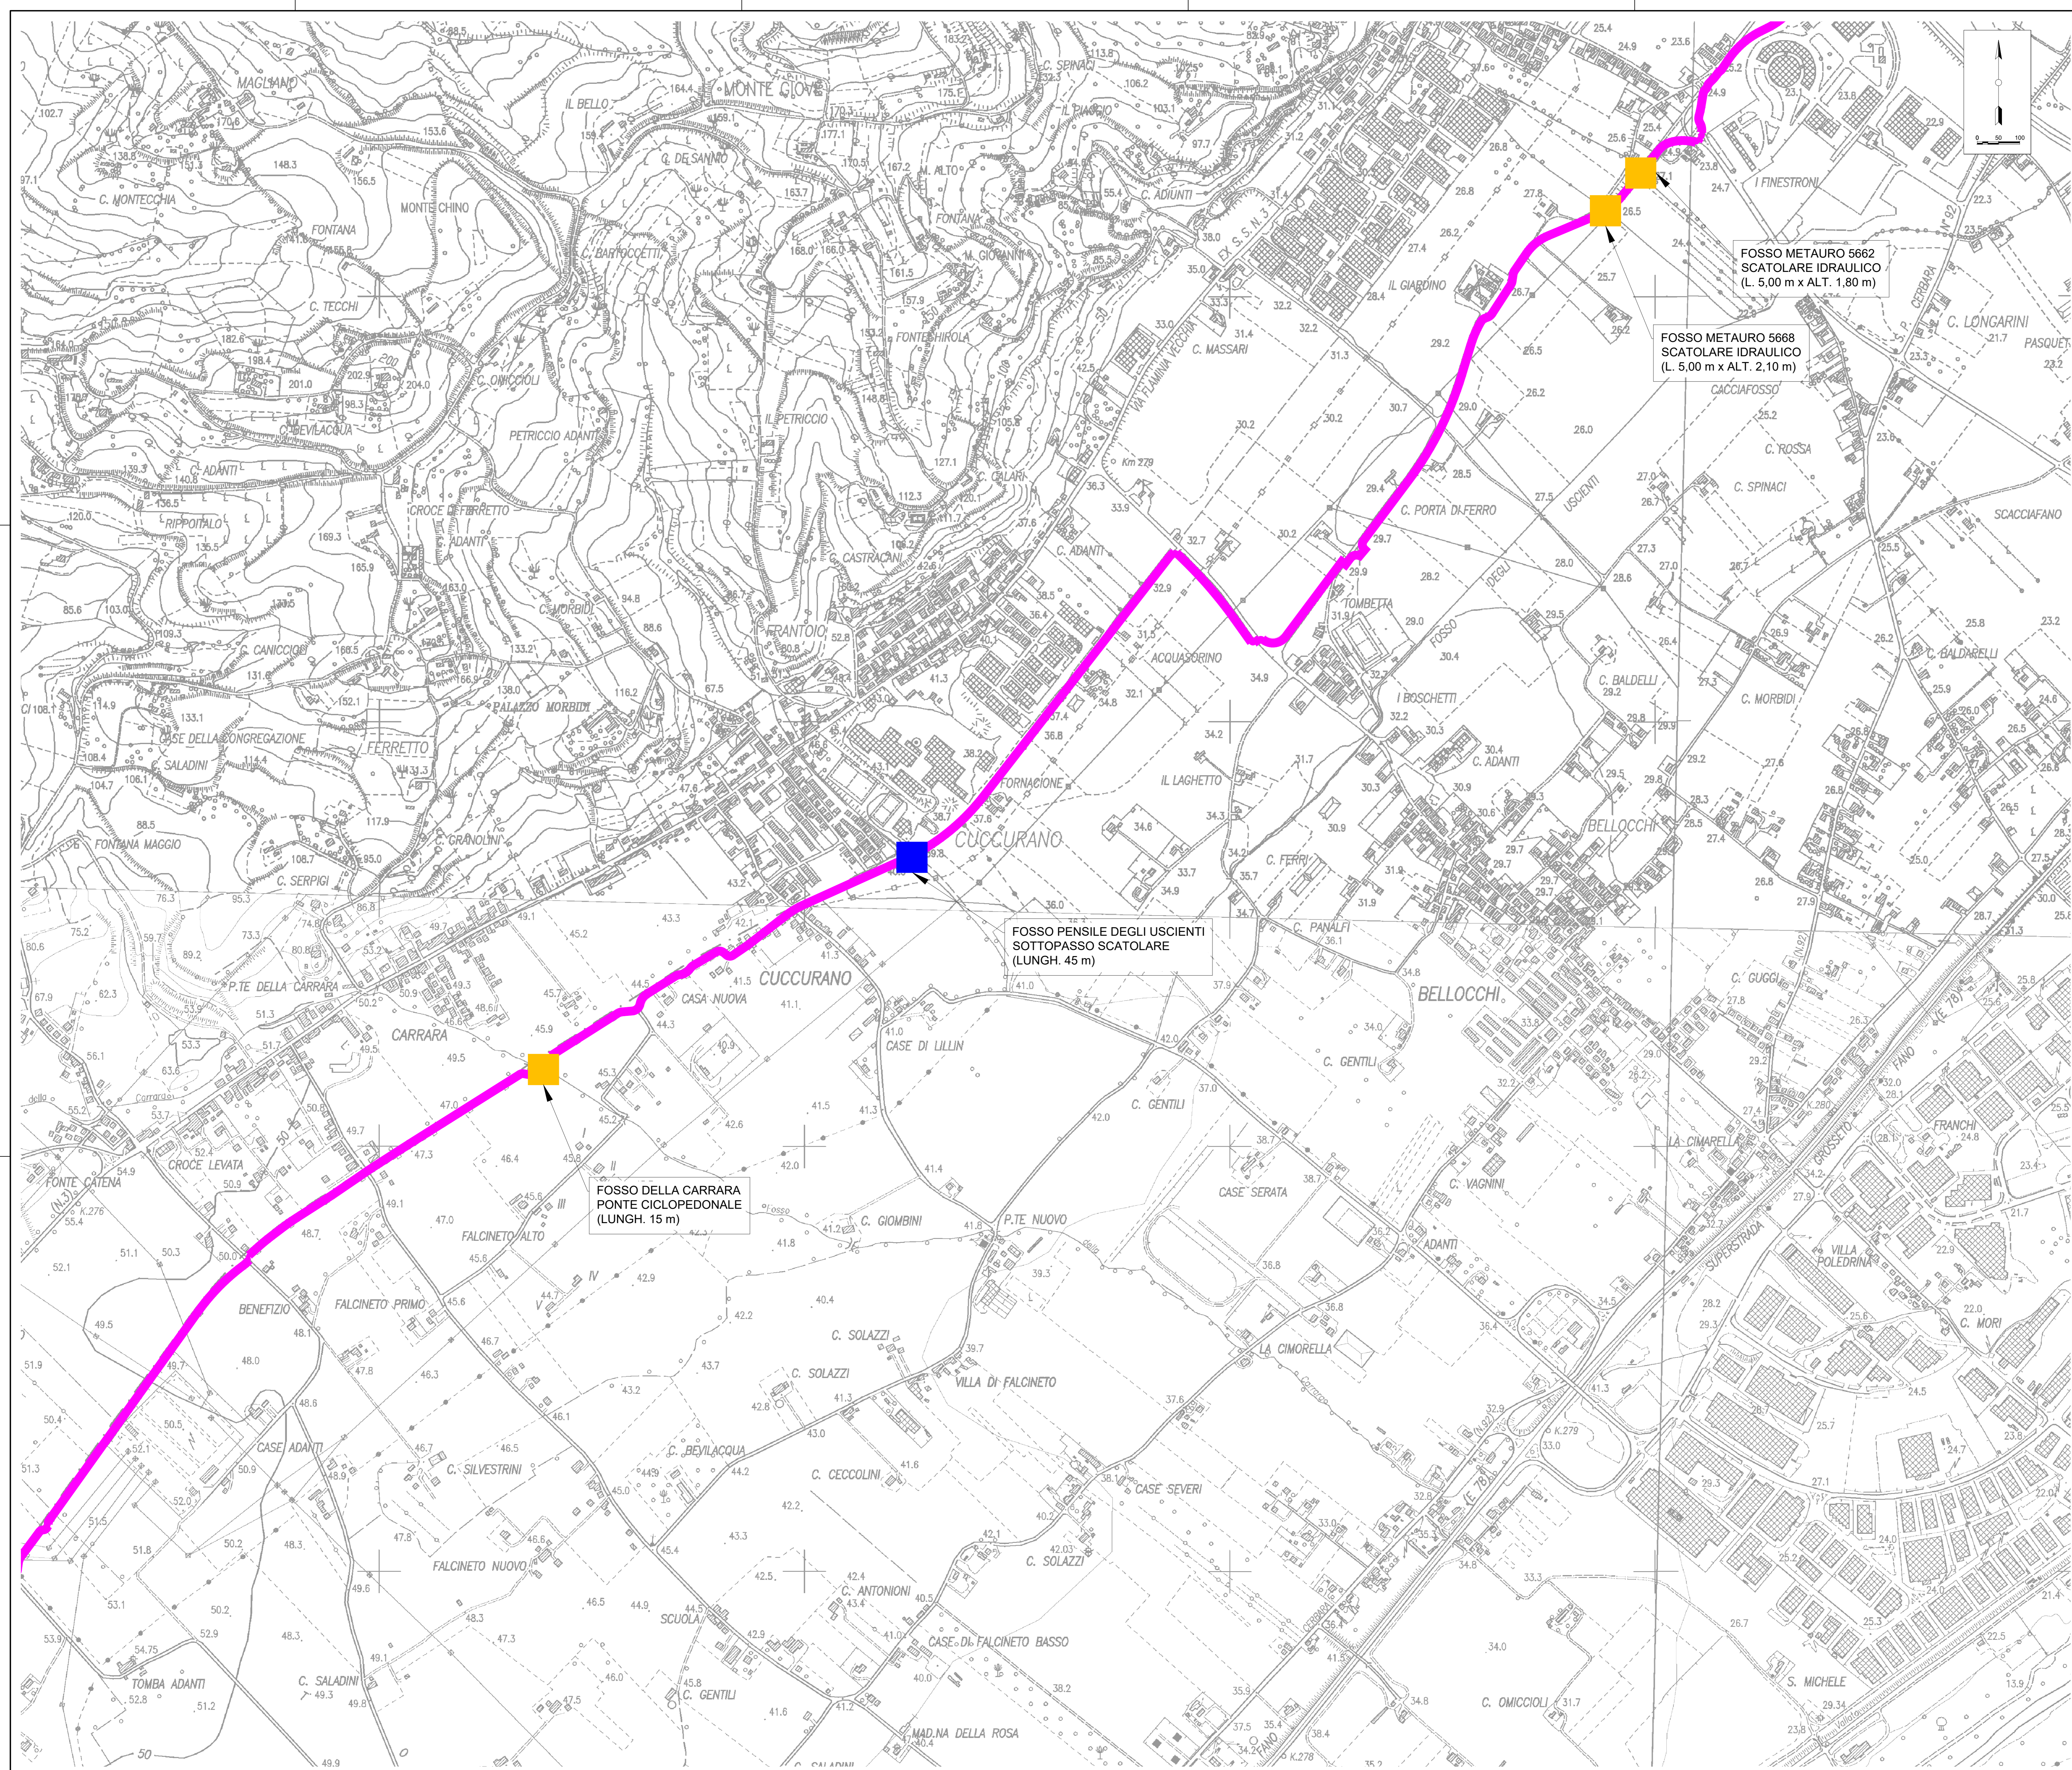

COMMITTENTE:





**REGIONE MARCHE**  
SERVIZIO TUTELA GESTIONE E ASSETTO DEL TERRITORIO

TITOLO DEL PROGETTO: **CICLOVIE DELLE MARCHE  
INTERCONNESSIONE VALLIVA: CICLOVIA TURISTICA DEL METAURO  
PROGETTO DEFINITIVO**  
CIG: 8589604D72 - CUP B61F18000310001

PROGETTAZIONE GENERALE:  
Studio Prof. Dott. Ing. Luigi Farina  
Via Padre Massimiliano Kolbe n. 66 - 61122 Pesaro (PU)  
C.F. 01490340430 - P.IVA 01172980437

PROGETTAZIONE STRUTTURALE:  
COOPROGETTI  
Via della Repubblica n. 24 - 61021 Ancona (AN)  
C.F. 01490340430 - P.IVA 01172980437

GEOLOGIA:  
Geol. Fausto Petrelli  
Via della Repubblica n. 103 - 61022 Pesaro (PU)  
C.F. 01490340430 - P.IVA 01172980437





RESPONSABILE GENERALE DI PROGETTO:  
**ING. LUIGI FARINA**

COORDINAMENTO E INTEGRAZIONE PRESTAZIONI SPECIALISTICHE:  
**ING. LUIGI FARINA (Ordine Ingegneri Provincia di Pesaro e Urbino n. 783)**

RUP: **ING. LUCA ARABI**  
(Dipartimento Infrastrutture, Territorio e Protezione Civile - Settore Infrastrutture e Viabilità)

N.TAV:	TITOLO:	SCALA:
PI.01	PROGETTO STRADALE PLANIMETRIA DI PROGETTO SU C.T.R. 02 di 3	1:5.000 DATA: 07/2022

REV.	DATA:	DESCRIZIONE:	REDATTO:	VERIFICATO:	APPROVATO:
A	Luglio 2022	EMISSIONE	Ing. N. Pappalardo	Ing. G. Bernardini	Ing. L. Farina

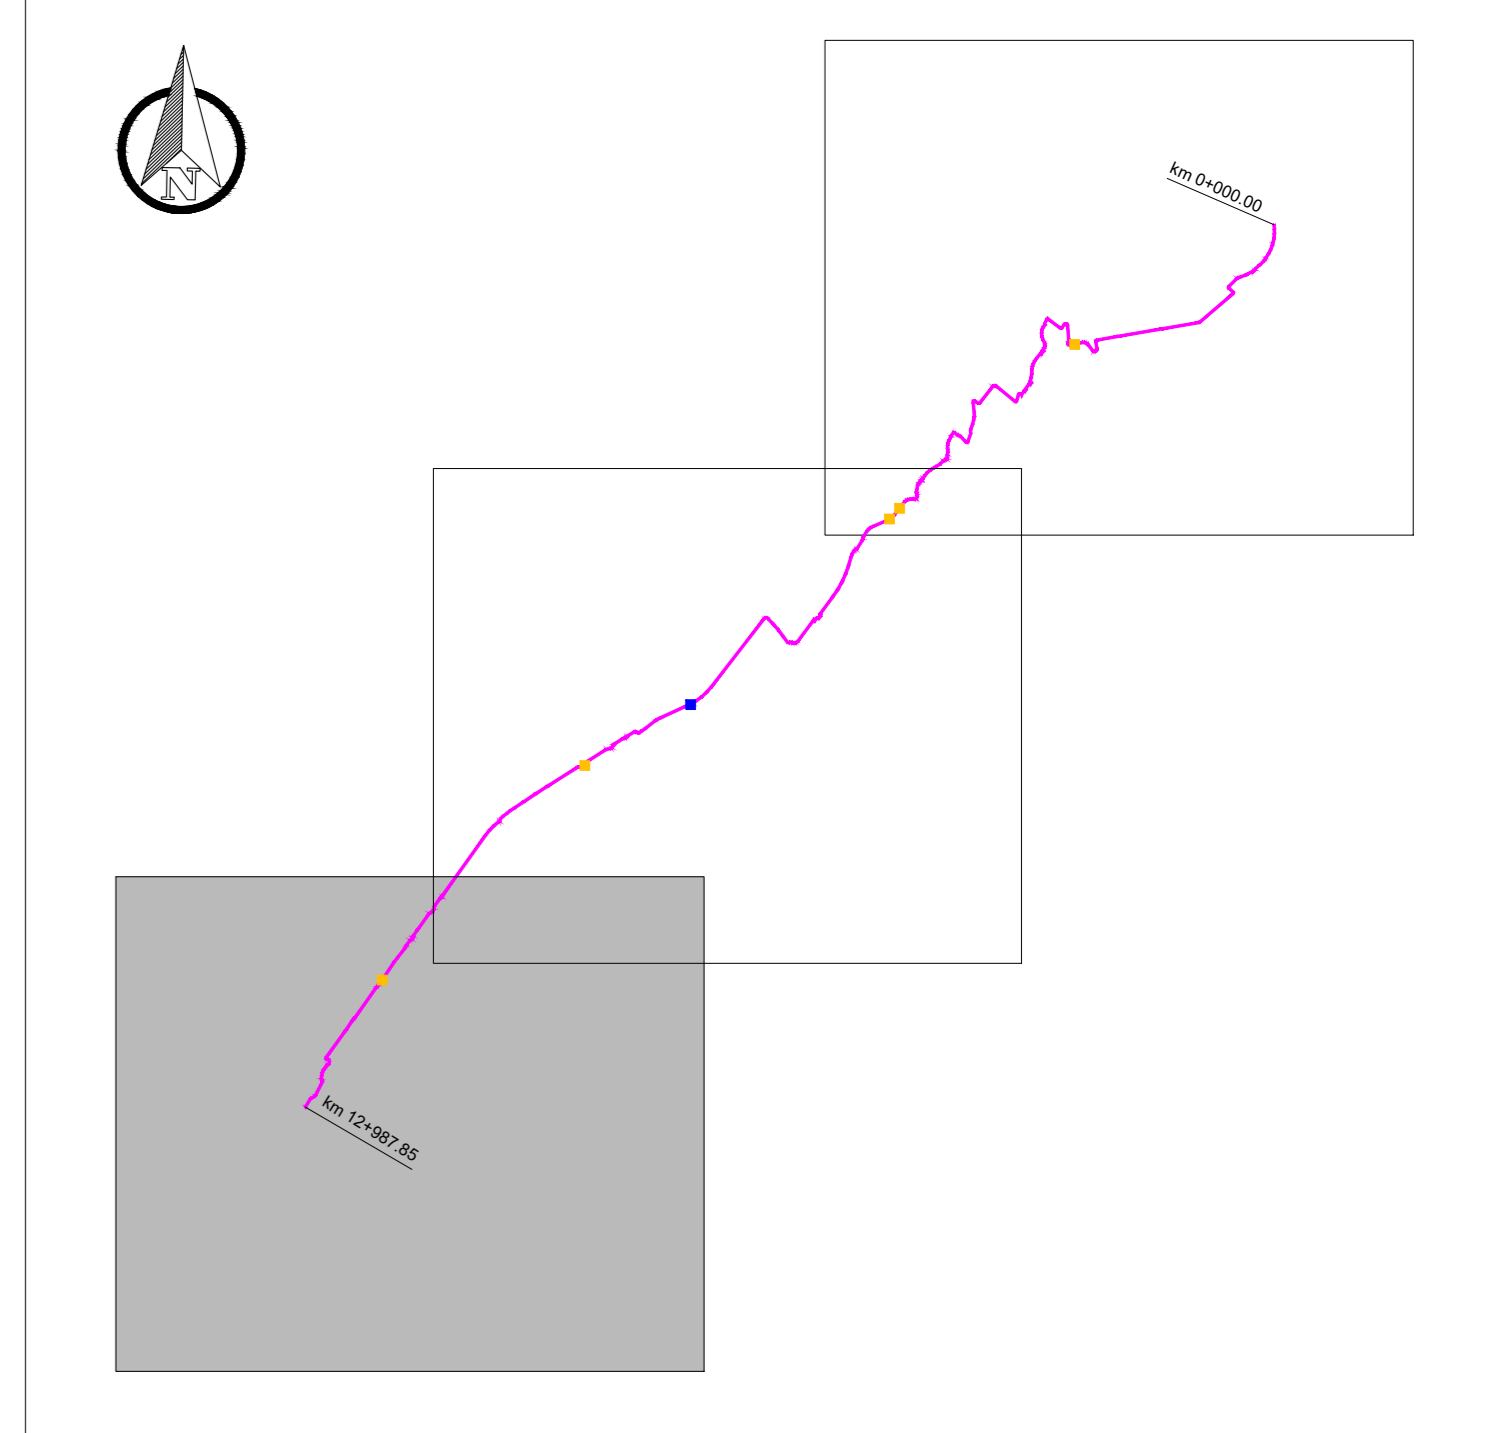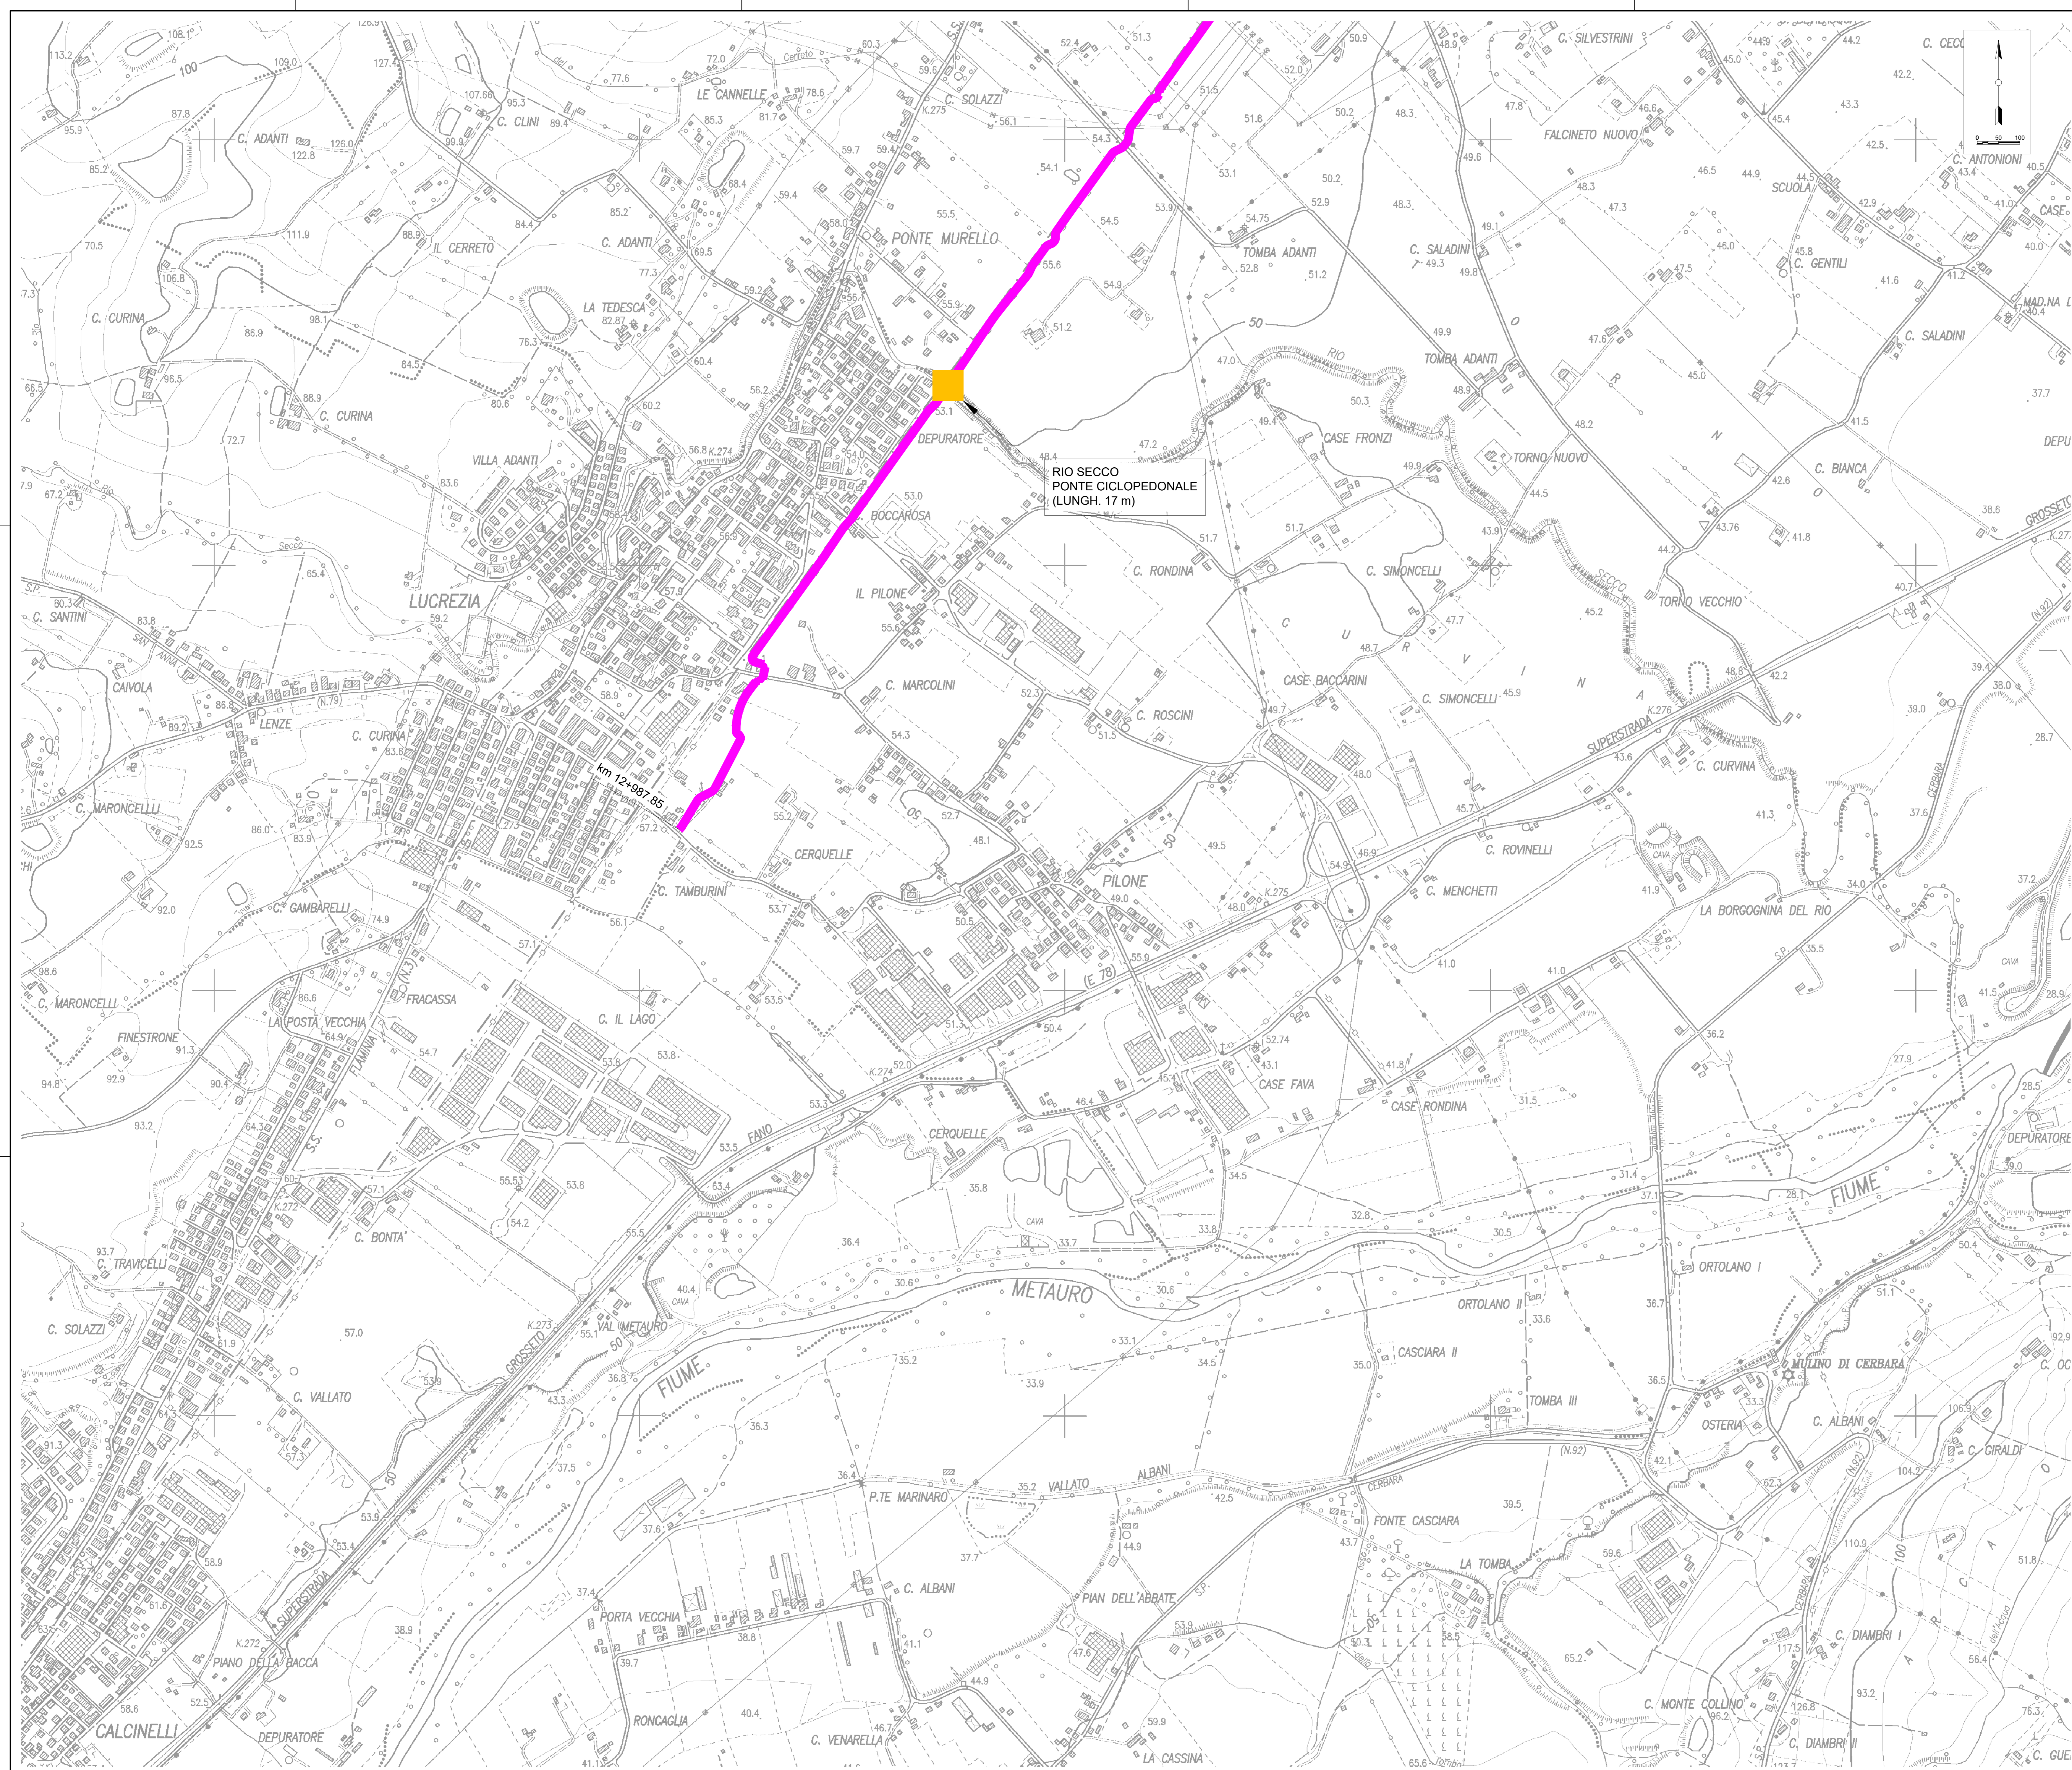

**RIO SECCO  
PONTE CICLOPEDONALE  
(LUNGH. 17 m)**

km 12+987,85

COMMITTENTE:

  **REGIONE MARCHE**  
SERVIZIO TUTELA GESTIONE E ASSETTO DEL TERRITORIO

TITOLO DEL PROGETTO: **CICLOVIE DELLE MARCHE  
INTERCONNESSIONE VALLIVA: CICLOVIA TURISTICA DEL METAURO  
PROGETTO DEFINITIVO**  
CIG: 8589604D72 - CUP B61F18000310001

PROGETTAZIONE GENERALE:  
Studio Prof. Dott. Ing. Luigi Farina  
Via Fede Massimiliano Riba n. 66 - 61122 Pesaro (PU)  
C.F. P. 04424830431  
Ing. Giacomo Bernardi  
Ing. Matteo Oliva  
Ing. Nanni Papari  
Ing. Stefano Gramonno

PROGETTAZIONE STRUTTURALE:  
COOPROGETTI  
Via della Popolonia n. 10 - 61021 Ancona (AN)  
C.F. P. 04424830431  
Ing. Giacomo Bernardi  
Ing. Matteo Oliva  
Ing. Nanni Papari  
Ing. Stefano Gramonno

RESPONSABILE GENERALE DI PROGETTO:  
**ING. LUIGI FARINA**

COORDINAMENTO E INTEGRAZIONE PRESTAZIONI SPECIALISTICHE:  
**ING. LUIGI FARINA (Ordine Ingegneri Provincia di Pesaro e Urbino n. 783)**

RUP: **ING. LUCA ARABI**  
(Dipartimento Infrastrutture, Territorio e Protezione Civile - Settore Infrastrutture e Viabilità)

N.TAV: **PI.01** TITOLO: **PROGETTO STRADALE  
PLANIMETRIA DI PROGETTO SU C.T.R.  
03 di 3** SCALA: **1:5.000**  
DATA: **07/2022**

REV.	DATA:	DESCRIZIONE:	REDATTO:	VERIFICATO:	APPROVATO:
A	Luglio 2022	EMISSIONE	Ing. N. Papari	Ing. G. Bernardi	Ing. L. Farina