
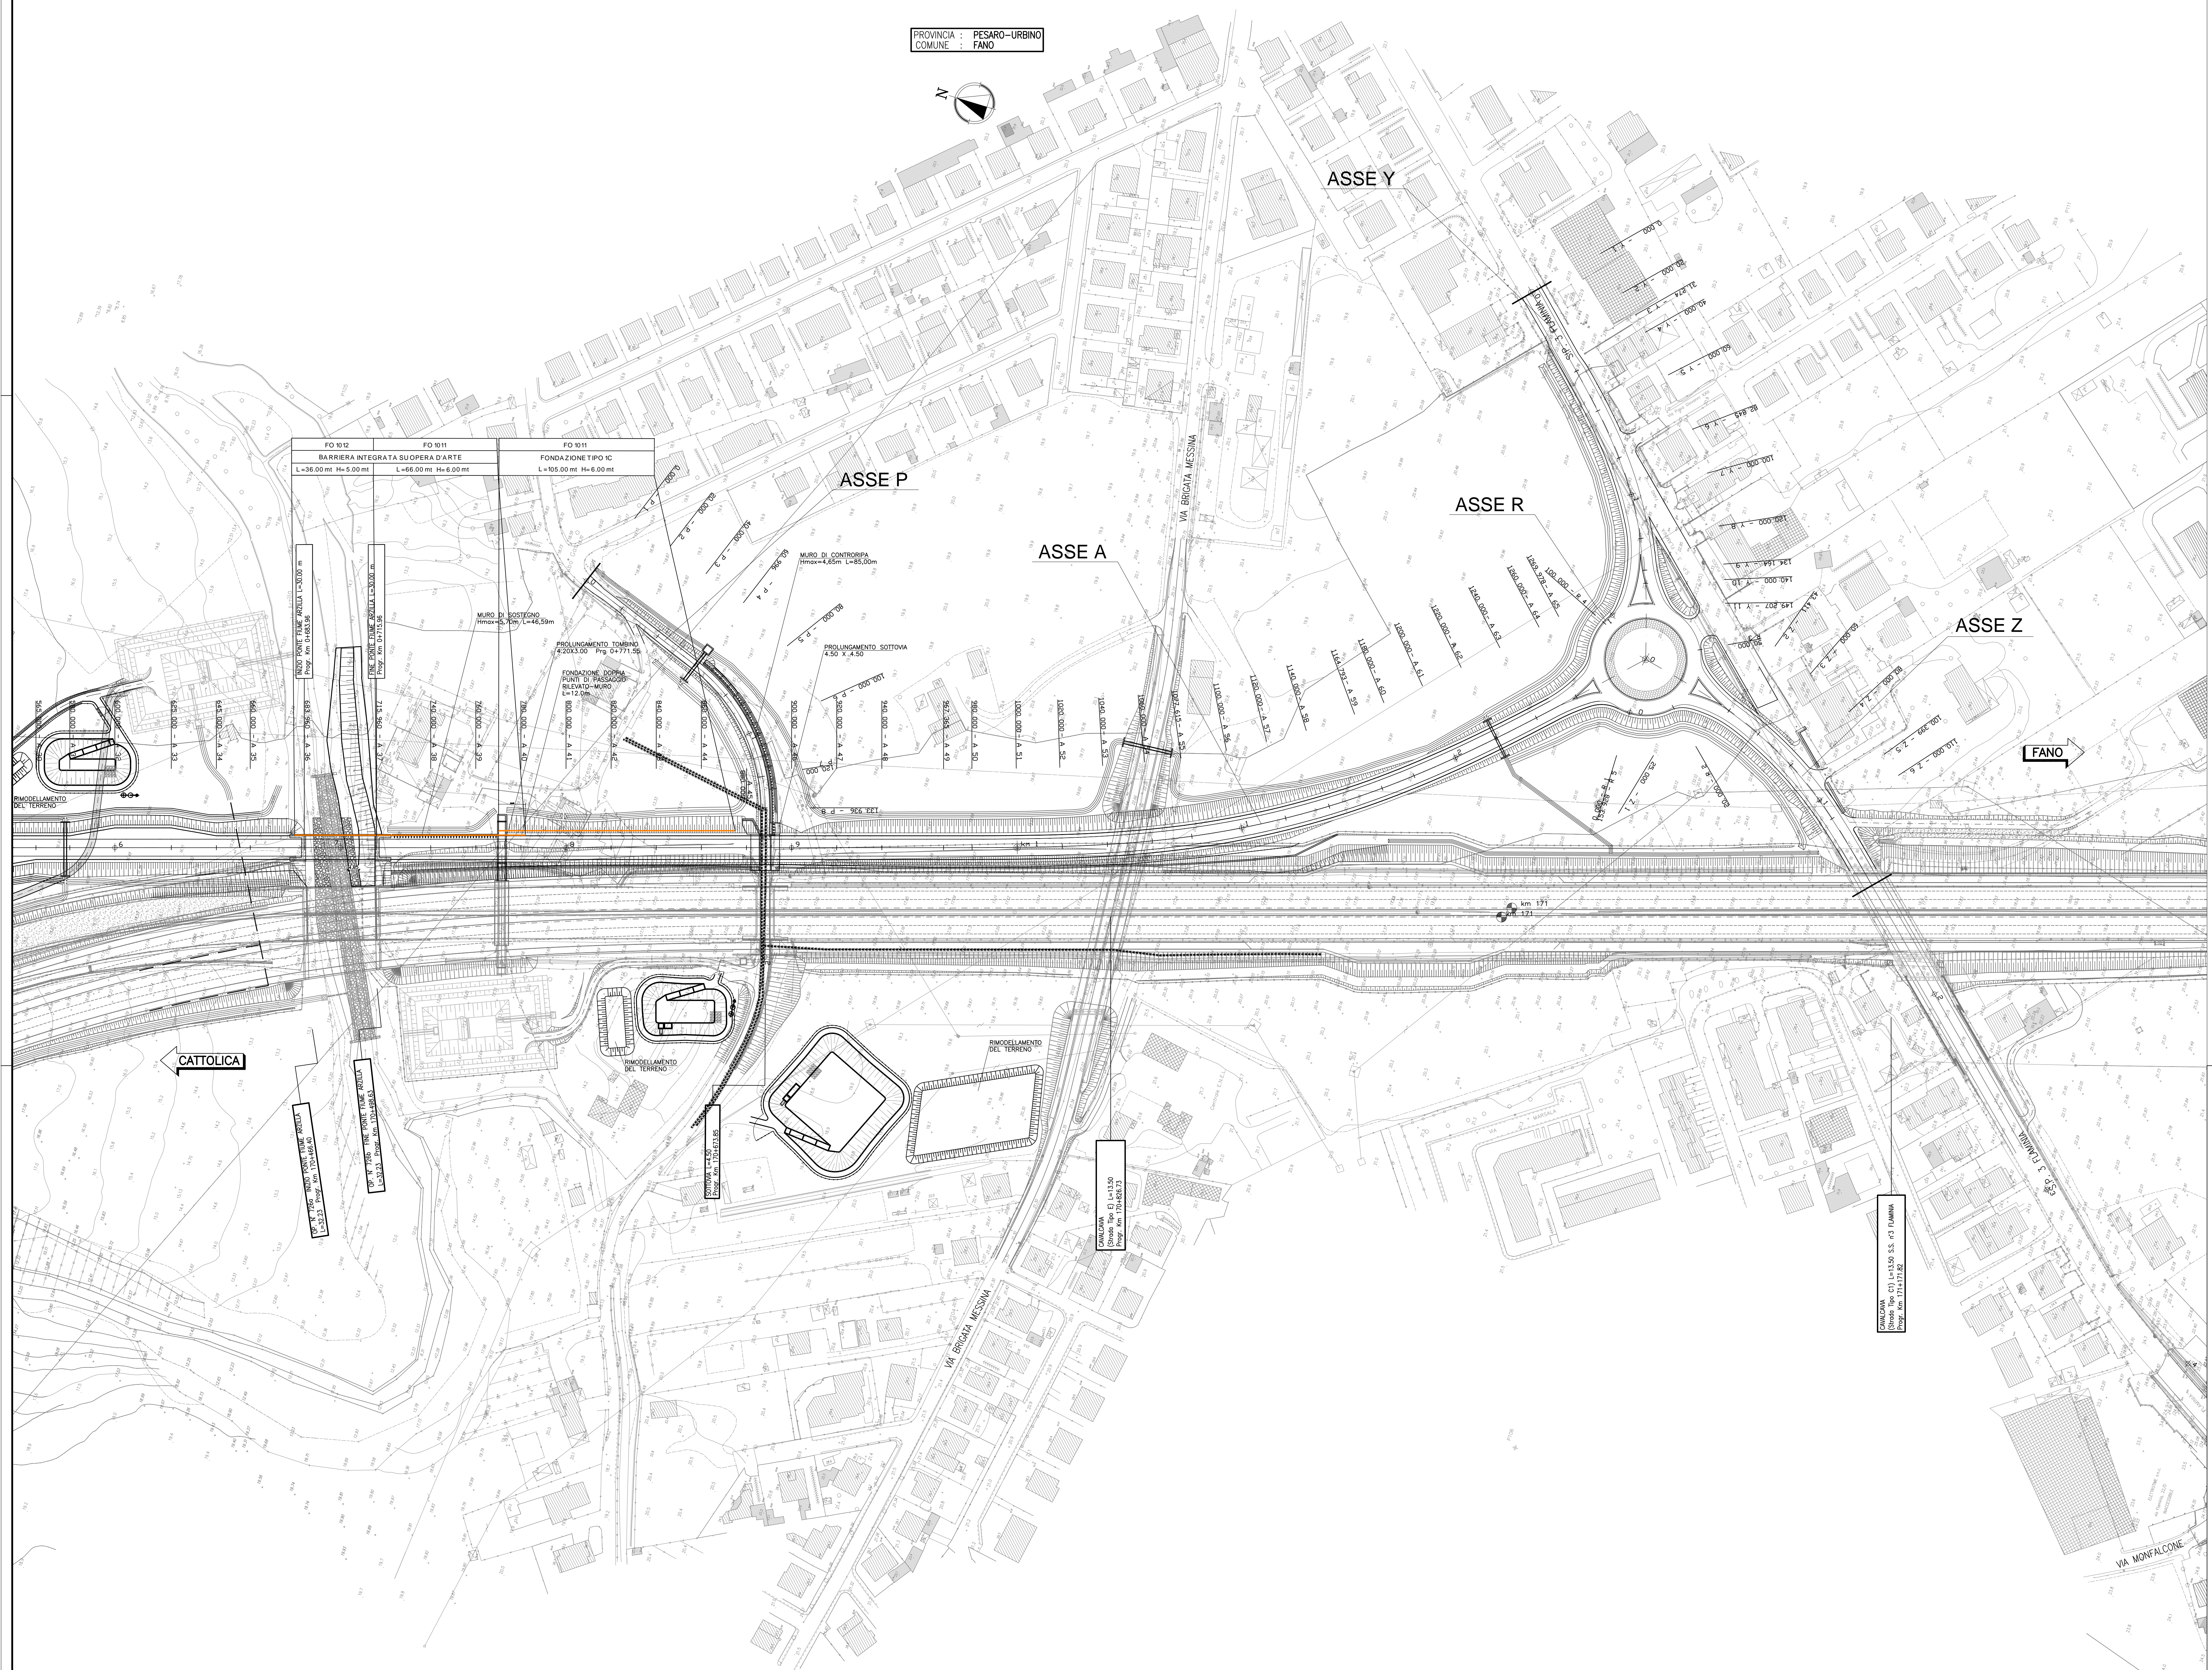


PROVINCIA : PESARO-URBINO
 COMUNE : FANO

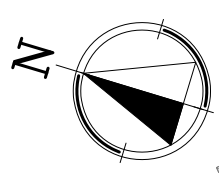

autostrade // per l'italia

AUTOSTRADA (A14) : BOLOGNA-BARI-TARANTO

**AMPLIAMENTO ALLA TERZA CORSIA
 DEL TRATTO RIMINI NORD-PEDASO**

TRATTO : CATTOLICA - FANO

OPERE COMPENSATIVE COMUNE DI FANO

PROGETTO DEFINITIVO

BRETELLA SP45 - SP3

PLANIMETRIA DI PROGETTO - TAV 2

IL RESPONSABILE PROGETTAZIONE SPECIALETTICA Ing. Massimiliano Grossi Cod. Prog. Milano N. 20744	IL RESPONSABILE INTEGRAZIONE PROIEZIONI SPECIALISTICHE Ing. Giuliano Gargioli Cod. Prog. Milano N. 18419	IL DIRETTORE TECNICO Ing. Maurizio Torresi Cod. Prog. Milano N. 16492
RESPONSABILE AREA DI PROGETTO BOLOGNA	RESPONSABILE AREA DI PROGETTO BOLOGNA	RESPONSABILE FIANZIONE STP
REFERIMENTO ELABORAZIONE	DATA	REVISIONE
LC03	11/14/31011STD22102	OTTOBRE 2010
1	1	GENNAIO 2012
2	2	GIUGNO 2013
CONSULENZA A CURA DI :	IL RESPONSABILE LAVORO/DIRITTO	SCALA
spea autostade Ingegneria europea	Ing. Massimiliano Grossi Cod. Prog. Milano N. 20744	1:1000
VISTO DEL COORDINATORE GENERALE SPEA DIREZIONE OPERATIVA PROGETTAZIONE ED ESECUZIONE LAVORI ASP	VISTO DEL COMMITTENTE autostade // per l'italia Geom. Mauro Moratti	VISTO DEL CONCESSIONARIO
Ing. Alberto Sileri		