
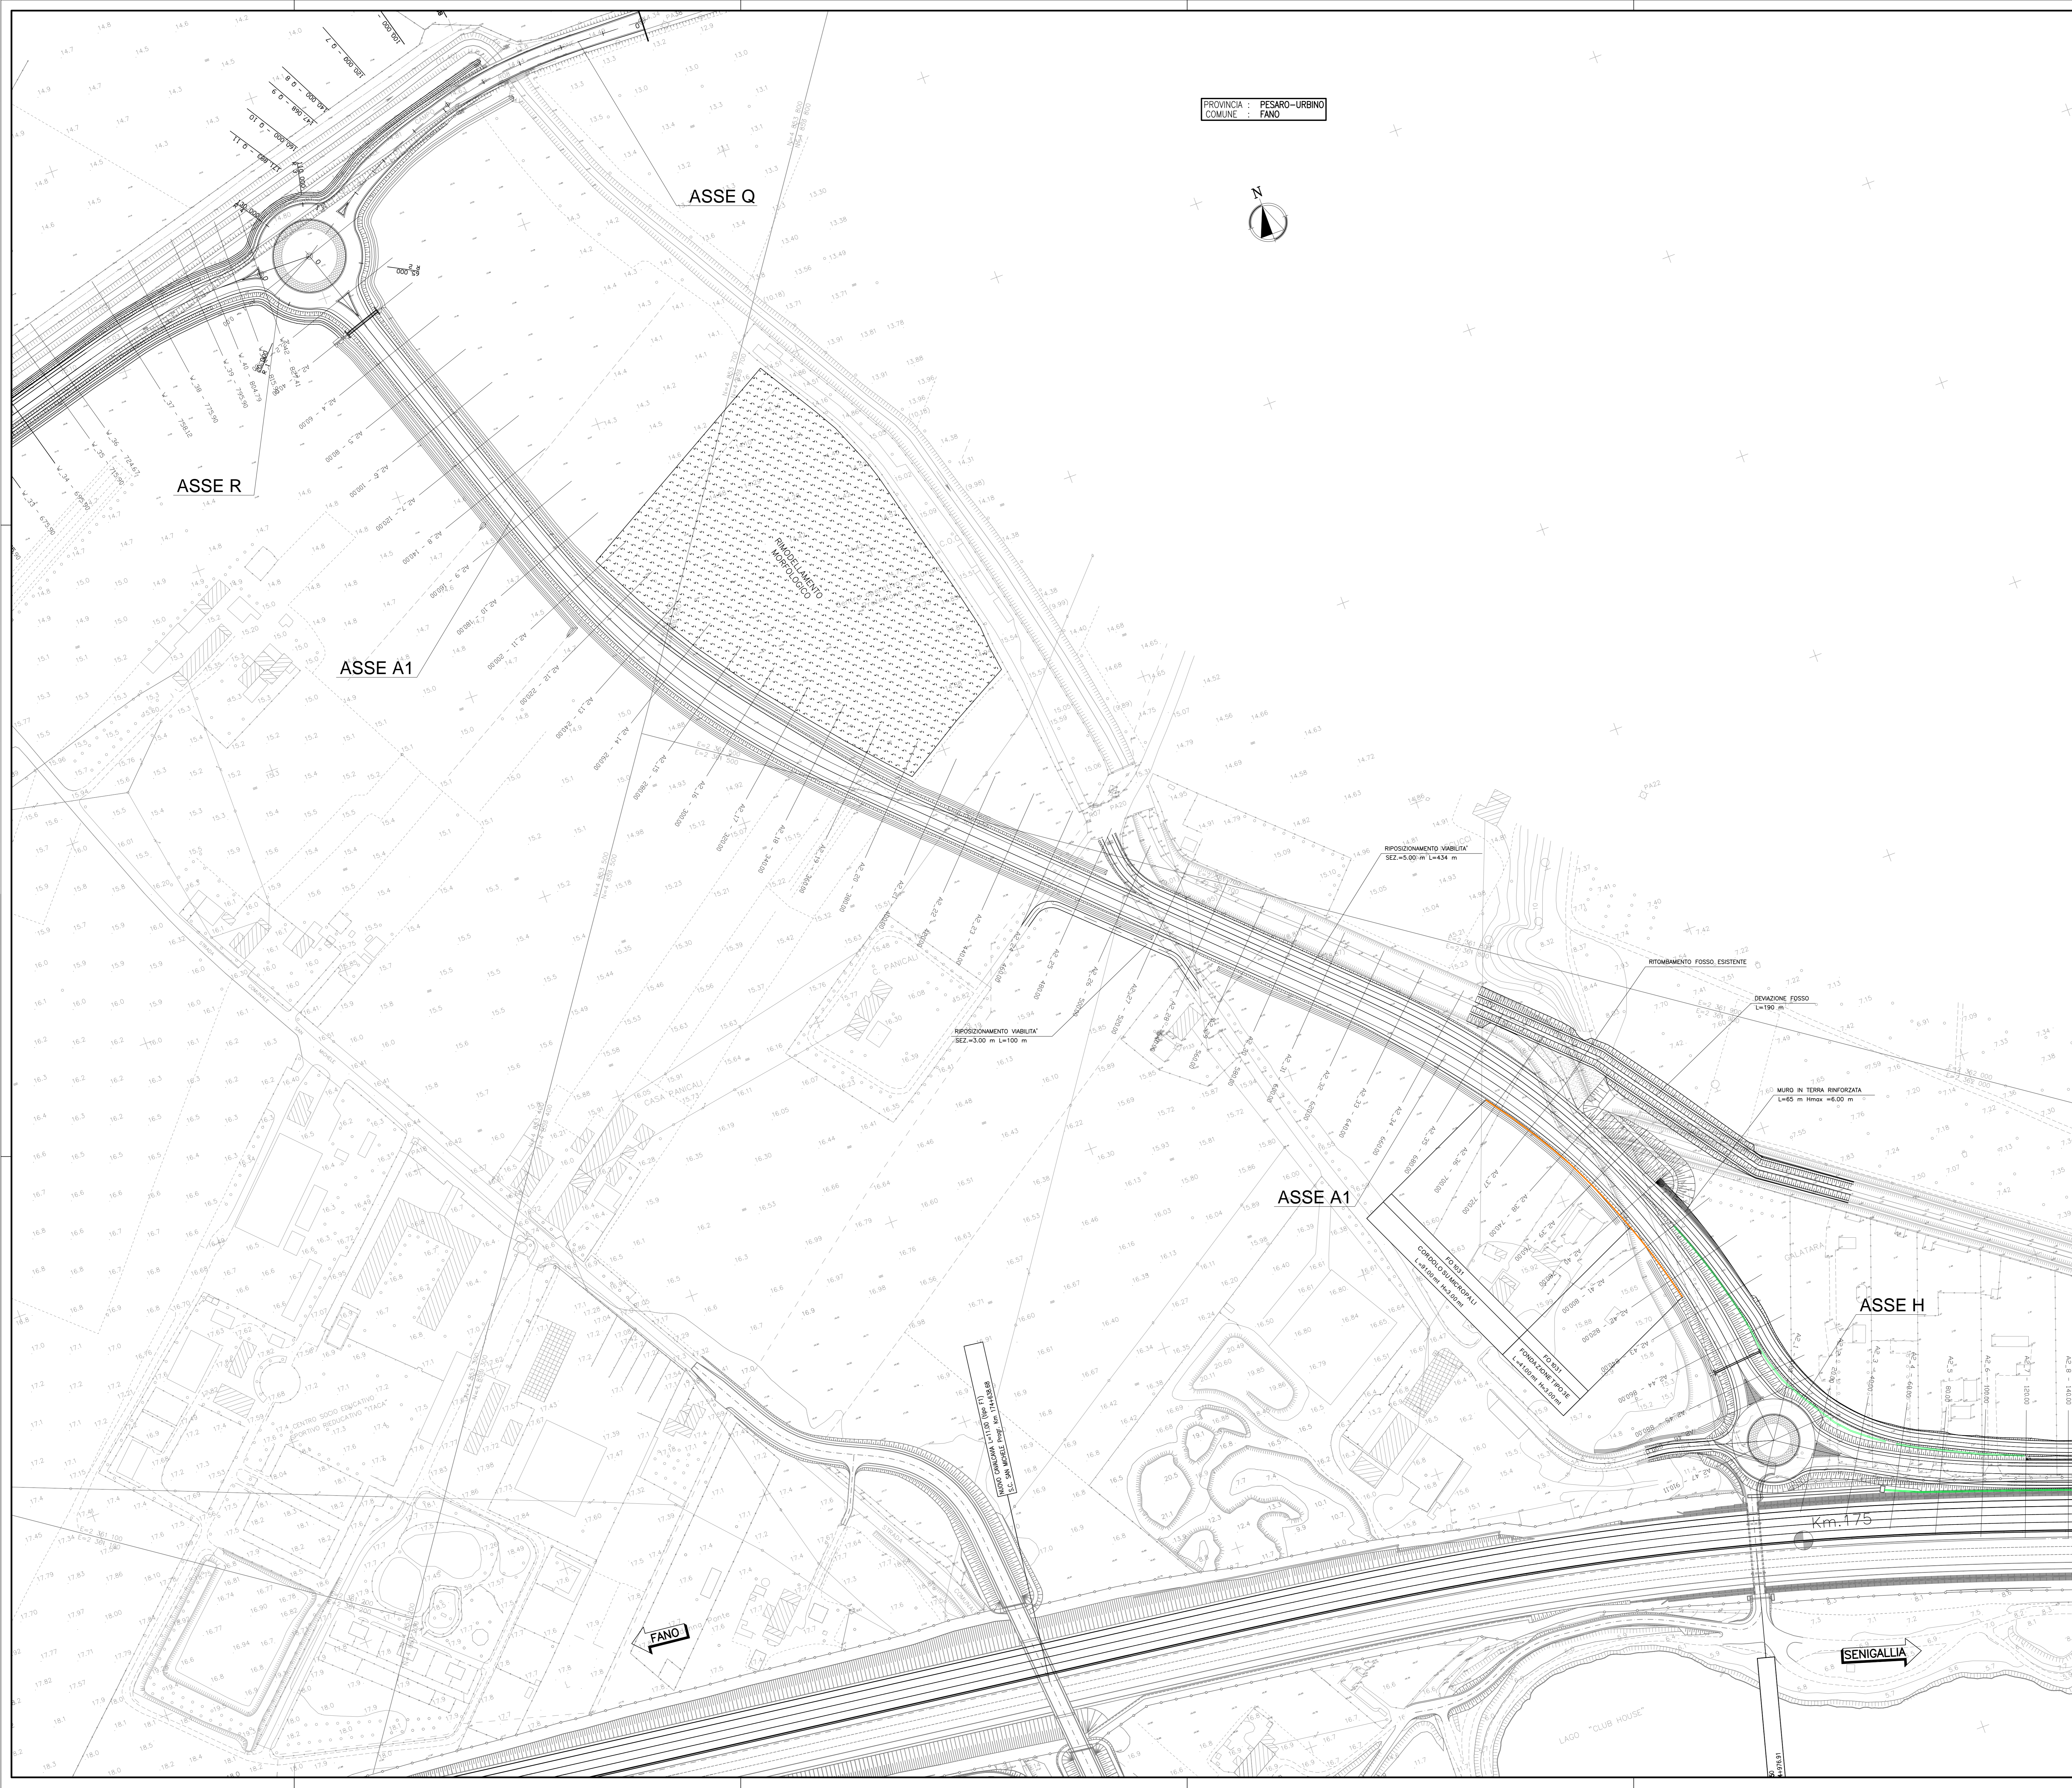


PROVINCIA : PESARO-URBINO  
 COMUNE : FANO

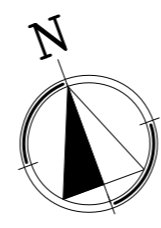

**autostrade** // per l'italia

**AUTOSTRADA (A14) : BOLOGNA-BARI-TARANTO**

**AMPLIAMENTO ALLA TERZA CORSIA  
 DEL TRATTO RIMINI NORD-PEDASO**

**TRATTO : CATTOLICA - FANO**

**OPERE COMPENSATIVE COMUNE DI FANO**

**PROGETTO DEFINITIVO**

**BRETELLA SUD DI FANO**

**PROGETTO STRADALE  
 PLANIMETRIA DI PROGETTO Tav. 2**

<b>IL RESPONSABILE PROGETTAZIONE</b> SPECIALISTICA Ing. Massimiliano Giocobbi Ord. Progg. Milano N. 20746 RESPONSABILE OFFICIO STD		<b>IL RESPONSABILE INTEGRAZIONE</b> PRESSIONI SPECIALISTICHE Ord. Progg. Milano N. 18419 RESPONSABILE AREA DI PROGETTO BOLOGNA		<b>IL DIRETTORE TECNICO</b> Ing. Maurizio Torresi Ord. Progg. Milano N. 16492 RESPONSABILE FUNZIONE STD	
<b>REFERIMENTI - ELABORAZIONI</b> DIRETTORE codice contratto km/mo. data 1111431011 STD52103		DATA OTTOBRE 2010		REVISIONI n. data 1 NOVEMBRE 2011 2 GENNAIO 2012 3 GIUGNO 2013	
<b>spesa</b> ingegneria europea		ELABORAZIONE GRAFICA A CURA DI: ELABORAZIONE PROGETTUALE A CURA DI:		RESPONSABILE OFFICIO/AREA Ing. Massimiliano Giocobbi O.I. Milano N.20746	
VISTO DEL COORDINATORE GENERALE SPA DIREZIONE OPERATIVA PROGETTAZIONE ED ESECUZIONE LAVORI ASP Ing. Alberto Sefati		VISTO DEL COMMITTENTE <b>autostrade</b> // per l'italia Geom. Mauro Moratti		VISTO DEL CONCESSIONARIO	