


Comune di Fano - Prot. 003523/07/04/2023-c. 0488-PC-0081-00060005-C 0192-1007-1510-0126-428

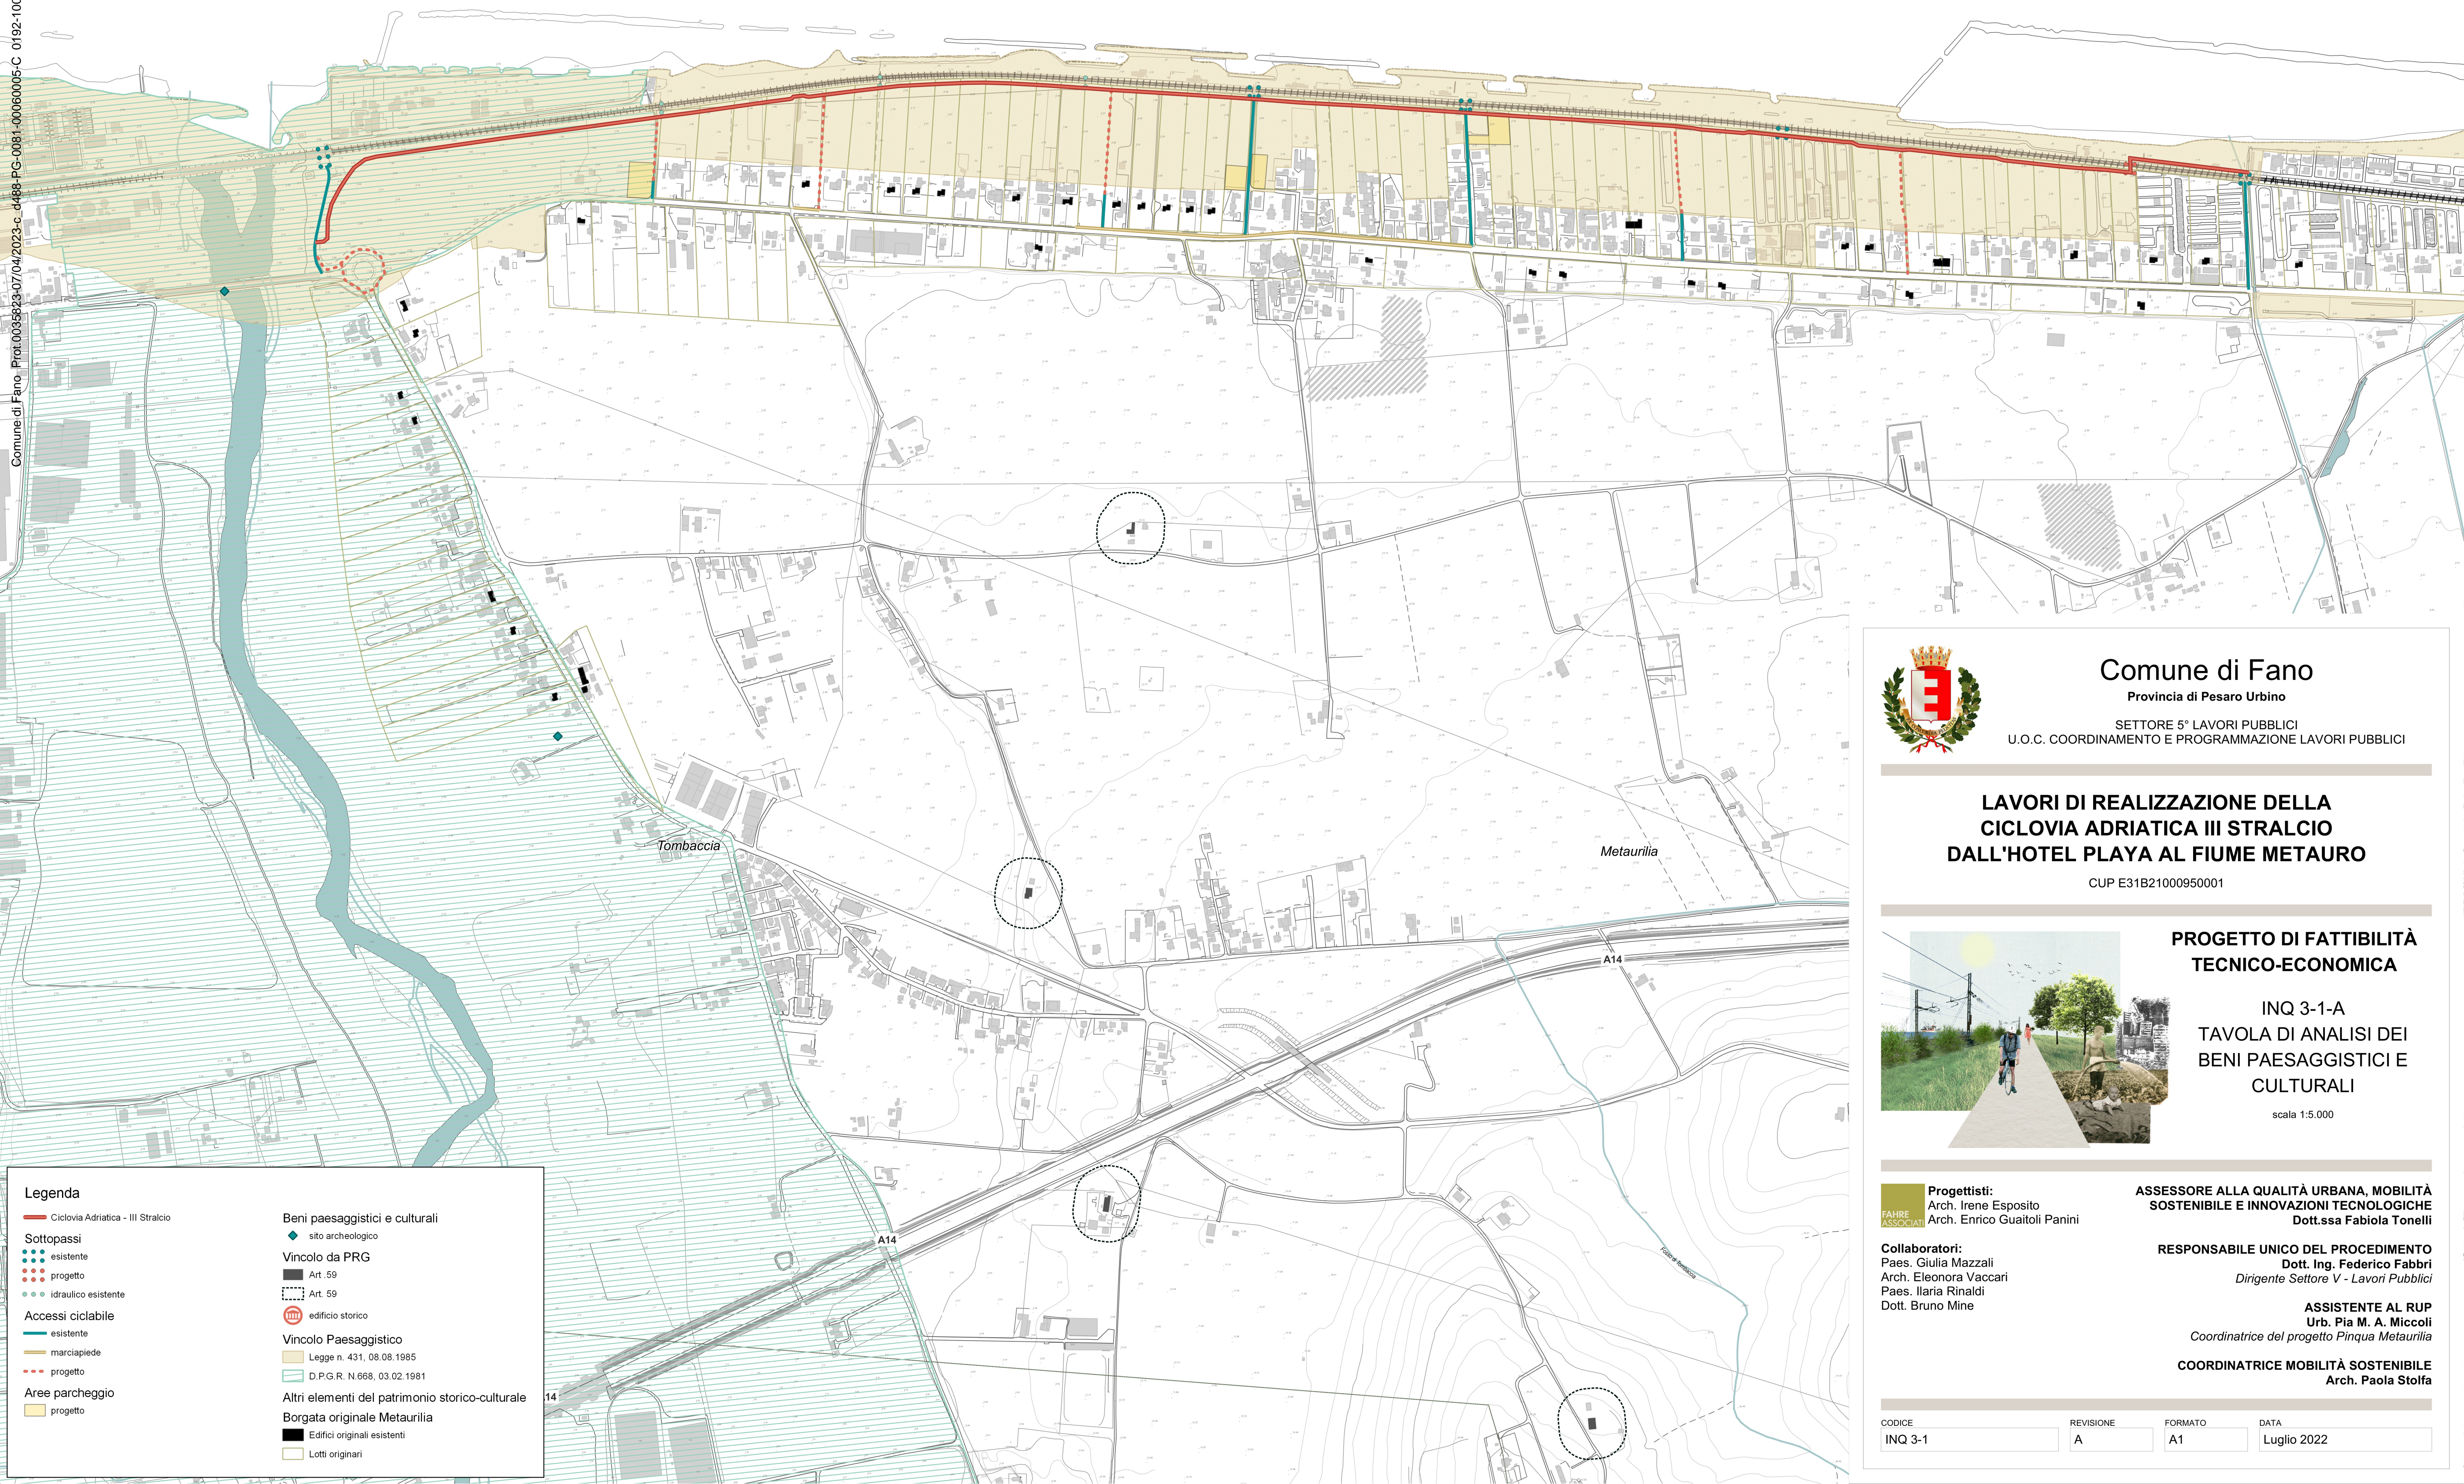

Comune di Fano

Provincia di Pesaro Urbino

SETTORE 5° LAVORI PUBBLICI
U.O.C. COORDINAMENTO E PROGRAMMAZIONE LAVORI PUBBLICI

LAVORI DI REALIZZAZIONE DELLA CICLOVIA ADRIATICA III STRALCIO DALL'HOTEL PLAYA AL FIUME METAURO

CUP E31B21000950001



PROGETTO DI FATTIBILITÀ TECNICO-ECONOMICA

INQ 3-1-A
TAVOLA DI ANALISI DEI
BENI PAESAGGISTICI E
CULTURALI

scala 1:5.000

Progettisti:
Arch. Irene Esposito
Arch. Enrico Guaitoli Panini

**ASSESSORE ALLA QUALITÀ URBANA, MOBILITÀ
SOSTENIBILE E INNOVAZIONI TECNOLOGICHE**
Dott.ssa Fabiola Tonelli

Collaboratori:
Paes. Giulia Mazzali
Arch. Eleonora Vaccari
Paes. Ilaria Rinaldi
Dott. Bruno Mine

RESPONSABILE UNICO DEL PROCEDIMENTO
Dott. Ing. Federico Fabbri
Dirigente Settore V - Lavori Pubblici

ASSISTENTE AL RUP
Urb. Pia M. A. Miccoli
Coordinatrice del progetto Pinqua Metaurilia

COORDINATRICE MOBILITÀ SOSTENIBILE
Arch. Paola Stolfa

CODICE	REVISIONE	FORMATO	DATA
INQ 3-1	A	A1	Luglio 2022

Legenda

- Ciclovia Adriatica - III Stralcio
- Sottopassi
 - esistente
 - progetto
 - idraulico esistente
- Accessi ciclabile
 - esistente
 - marciapiede
 - progetto
- Aree parcheggio
 - progetto
- Beni paesaggistici e culturali
 - sito archeologico
 - Vincolo da PRG
 - Art. 59
 - Art. 59
 - Vincolo Paesaggistico
 - Legge n. 431, 08.08.1985
 - D.P.G.R. N.668, 03.02.1981
 - Altri elementi del patrimonio storico-culturale
 - Borgata originale Metaurilia
 - Edifici originali esistenti
 - Lotti originari
 - edificio storico