


Comune di Fano - Prot.003523/07/04/2023-c.0488 - PG-0014-190000035-C 0192-1007-1510-0126-428

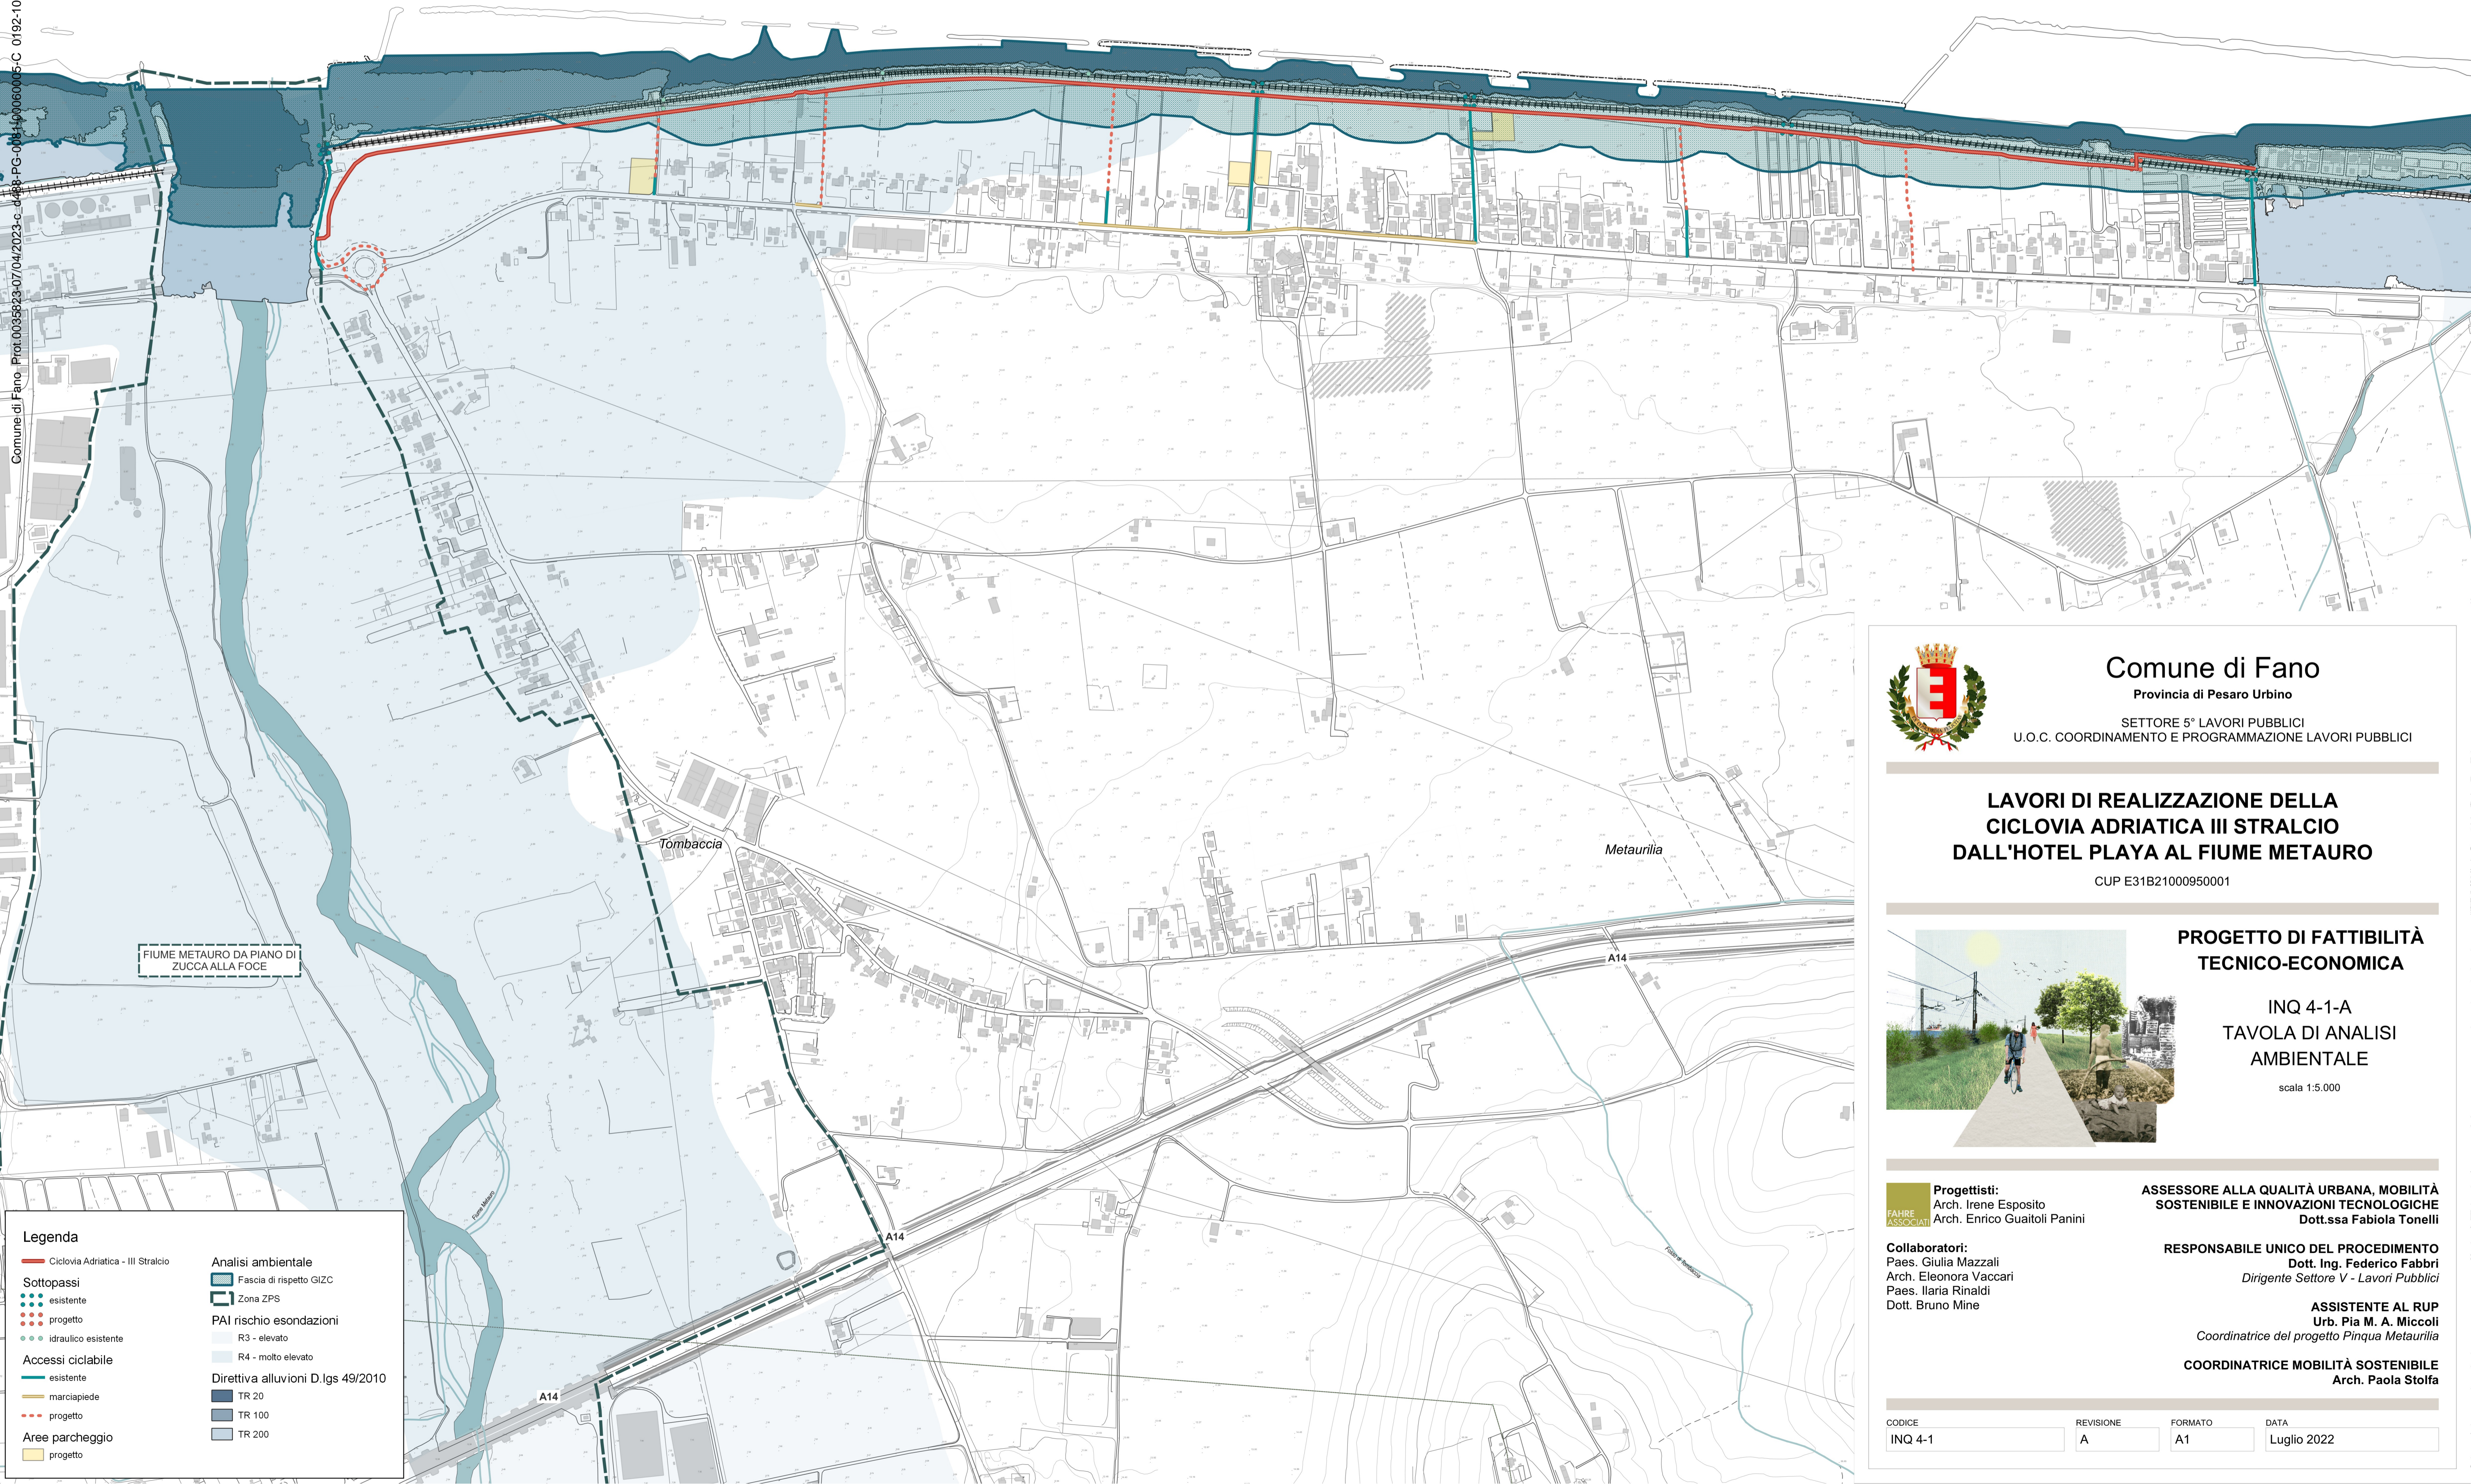

FIUME METAURO DA PIANO DI ZUCCA ALLA FOCE

**Legenda**

- Ciclovia Adriatica - III Stralcio
- Sottopassi
  - esistente
  - progetto
  - idroaerico esistente
- Accessi ciclabile
  - esistente
  - marciapiede
  - progetto
- Aree parcheggio
  - progetto
- Analisi ambientale
  - Fascia di rispetto GIZC
  - Zona ZPS
  - PAI rischio esondazioni
    - R3 - elevato
    - R4 - molto elevato
  - Direttiva alluvioni D.lgs 49/2010
    - TR 20
    - TR 100
    - TR 200



**Comune di Fano**

Provincia di Pesaro Urbino

SETTORE 5° LAVORI PUBBLICI  
U.O.C. COORDINAMENTO E PROGRAMMAZIONE LAVORI PUBBLICI

**LAVORI DI REALIZZAZIONE DELLA  
CICLOVIA ADRIATICA III STRALCIO  
DALL'HOTEL PLAYA AL FIUME METAURO**

CUP E31B21000950001



**PROGETTO DI FATTIBILITÀ  
TECNICO-ECONOMICA**

INQ 4-1-A  
TAVOLA DI ANALISI  
AMBIENTALE

scala 1:5.000

**Progettisti:**  
Arch. Irene Esposito  
Arch. Enrico Guaitoli Panini

**ASSESSORE ALLA QUALITÀ URBANA, MOBILITÀ  
SOSTENIBILE E INNOVAZIONI TECNOLOGICHE**  
Dott.ssa Fabiola Tonelli

**Collaboratori:**  
Paes. Giulia Mazzali  
Arch. Eleonora Vaccari  
Paes. Ilaria Rinaldi  
Dott. Bruno Mine

**RESPONSABILE UNICO DEL PROCEDIMENTO**  
Dott. Ing. Federico Fabbri  
Dirigente Settore V - Lavori Pubblici

**ASSISTENTE AL RUP**  
Urb. Pia M. A. Miccoli  
Coordinatrice del progetto Pinqua Metaurilia

**COORDINATRICE MOBILITÀ SOSTENIBILE**  
Arch. Paola Stolfa

CODICE	REVISIONE	FORMATO	DATA
INQ 4-1	A	A1	Luglio 2022