



- LEGENDA**
- Identificazione tratto stradale oggetto d'intervento Piazzale Amendola e sottopasso.
 - Identificazione tratto stradale oggetto d'intervento Linea in pressione Via Spontini.
 - Identificazione tratto stradale oggetto d'intervento Via G. Da Fabriano.
 - Identificazione tratto stradale oggetto d'intervento Viale Cairoli.
- L'area di cantiere dovrà essere delimitata e segnalata con recinzione, lampade luminose e cartelli stradali conformemente a quanto previsto da codice stradale e riportato nelle schede grafiche allegate.
- ① Numero identificativo tratto stradale oggetto d'intervento come da cronoprogramma allegato.
 - Senso di circolazione
I mezzi d'opera dovranno rispettare la segnaletica stradale vigente
 - Baracche di cantiere per ricovero attrezzi, spogliatoio, ufficio.
 - Area deposito materiali e attrezzature
 - Wc chimico

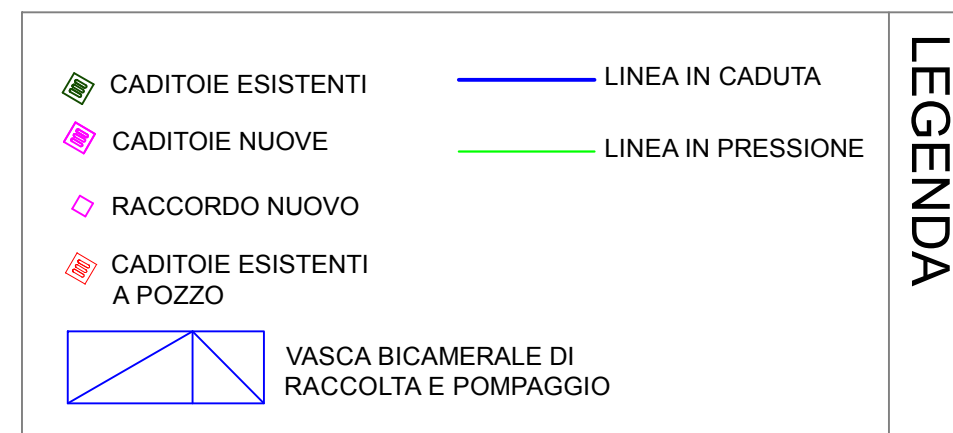

LEGENDA

N.B. DOVE NON RISULTI POSSIBILE GESTIRE L'INTERFERENZA TRA IL CANTIERE E LA PUBBLICA VIABILITA', RIDUCENDO AL MINIMO IL RISCHIO D'INVESTIMENTO E/O COLLISIONE TRA AUTOMEZZI, ATTRAVERSO LA SEGNALETICA STRADALE VIGENTE OCCORRERA' VALUTARE L'IPOTESI DI CHIUSURA DELLA STRADA CON L'ISTITUZIONE DI UNA VARIAZIONE DI ITINERARIO.

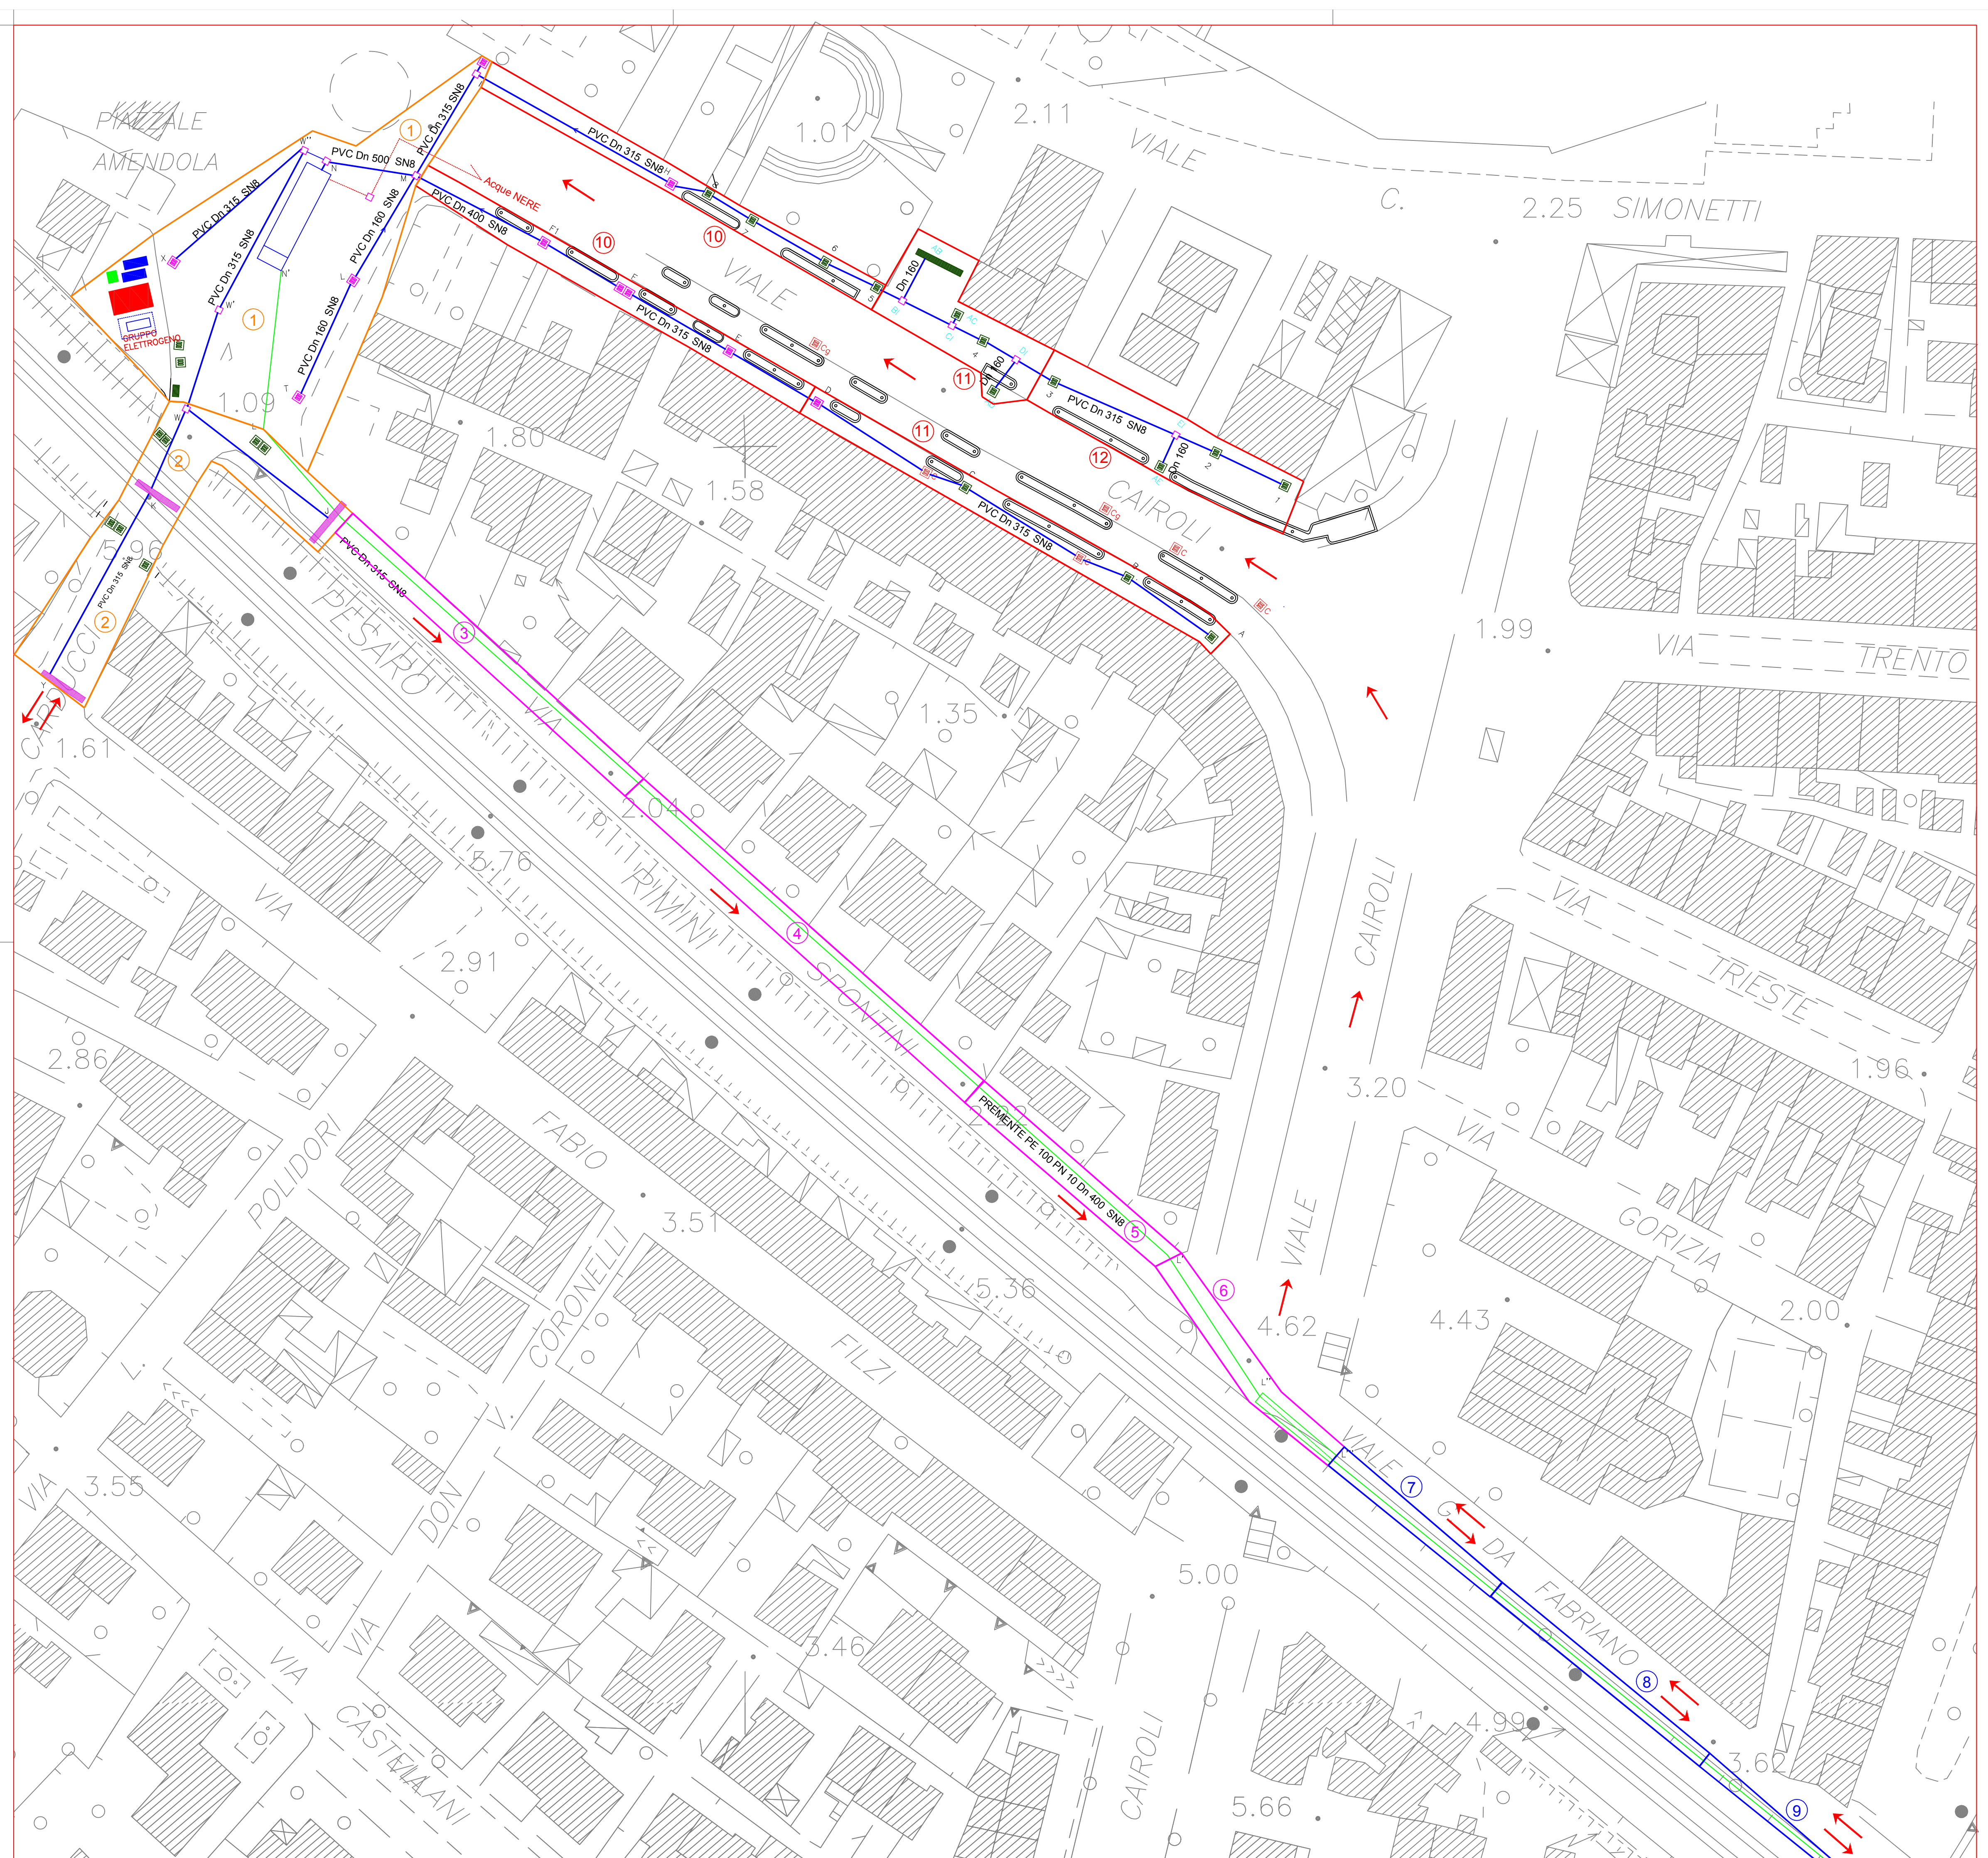

COMUNE DI FANO
PROVINCIA DI PESARO E URBINO

<p>Descrizione</p> <p align="center">"REALIZZAZIONE IMPIANTO DI SOLLEVAMENTO ACQUE METEORICHE - ZONA LIDO (PIAZZALE AMENDOLA)"</p>		
<p>Fase di progetto</p> <p>DEFINITIVO/ESECUTIVO</p>	<p>Scala</p> <p>1:400</p>	<p>Tavola</p> <p align="center">SC02</p>
<p>Elaborato</p> <p>ALLEGATO_F_Piano di Sicurezza</p> <p>Fasi di intervento</p> <p>Planimetrie di cantiere</p> <p>Layout e recinzioni</p> <p>Segnaletica stradale in uso</p>	<p>cod.lavoro</p> <p>21_2017</p> <p>Data</p> <p>dicem.2017</p> <p>Rev. Data</p> <p>00 12.12.2017</p>	<p>tipologia</p> <p>SICUREZZA</p> <p>File</p> <p>SC02.dwg</p> <p>Da</p> <p>geom. Raoul Cocchiaro</p>
<p>UNITA' DI PROGETTAZIONE ESECUTIVA</p> <p>Committente:</p> <p>COMUNE DI FANO</p> <p>Responsabile del procedimento:</p> <p>Dott. Arch. Adriano Giangolini</p> <p>Il Coordinatore della Sicurezza in fase progettuale:</p> <p>Geom. Raoul Cocchiaro Via Mura Sangallo, 50 61032 Fano (PU)</p> <p>Il Coordinatore della Sicurezza in fase esecutiva:</p> <p>Geom. Raoul Cocchiaro Via Mura Sangallo, 50 61032 Fano (PU)</p> <p>Progettista generale:</p> <p>Dott. Ing. Federico Fabbri</p> <p>Collaboratori:</p> <p>Dott. Gabriella Malanga Geom. Bruno Agostinelli P.I. Tedizio Zacchilli</p>	<p>IL RESPONSABILE DEL PROCEDIMENTO</p> <p>IL CSP E CSE</p> <p>IL PROGETTISTA</p> <p>COLLABORATORI</p>	
<p>geom. Raoul Cocchiaro Via Mura Sangallo, 50 61032 Fano (PU) CF: CCCCRLA7301445488F P.IVA 02090140415 Cell. 338.3945380</p>		