

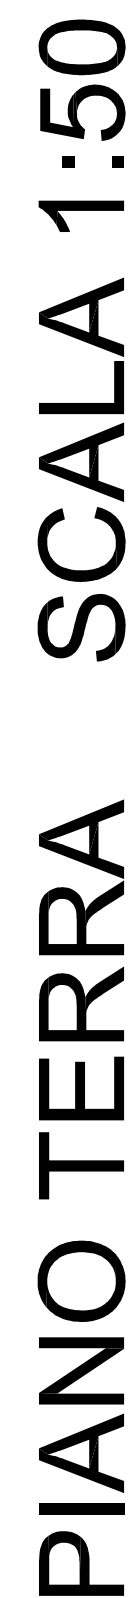
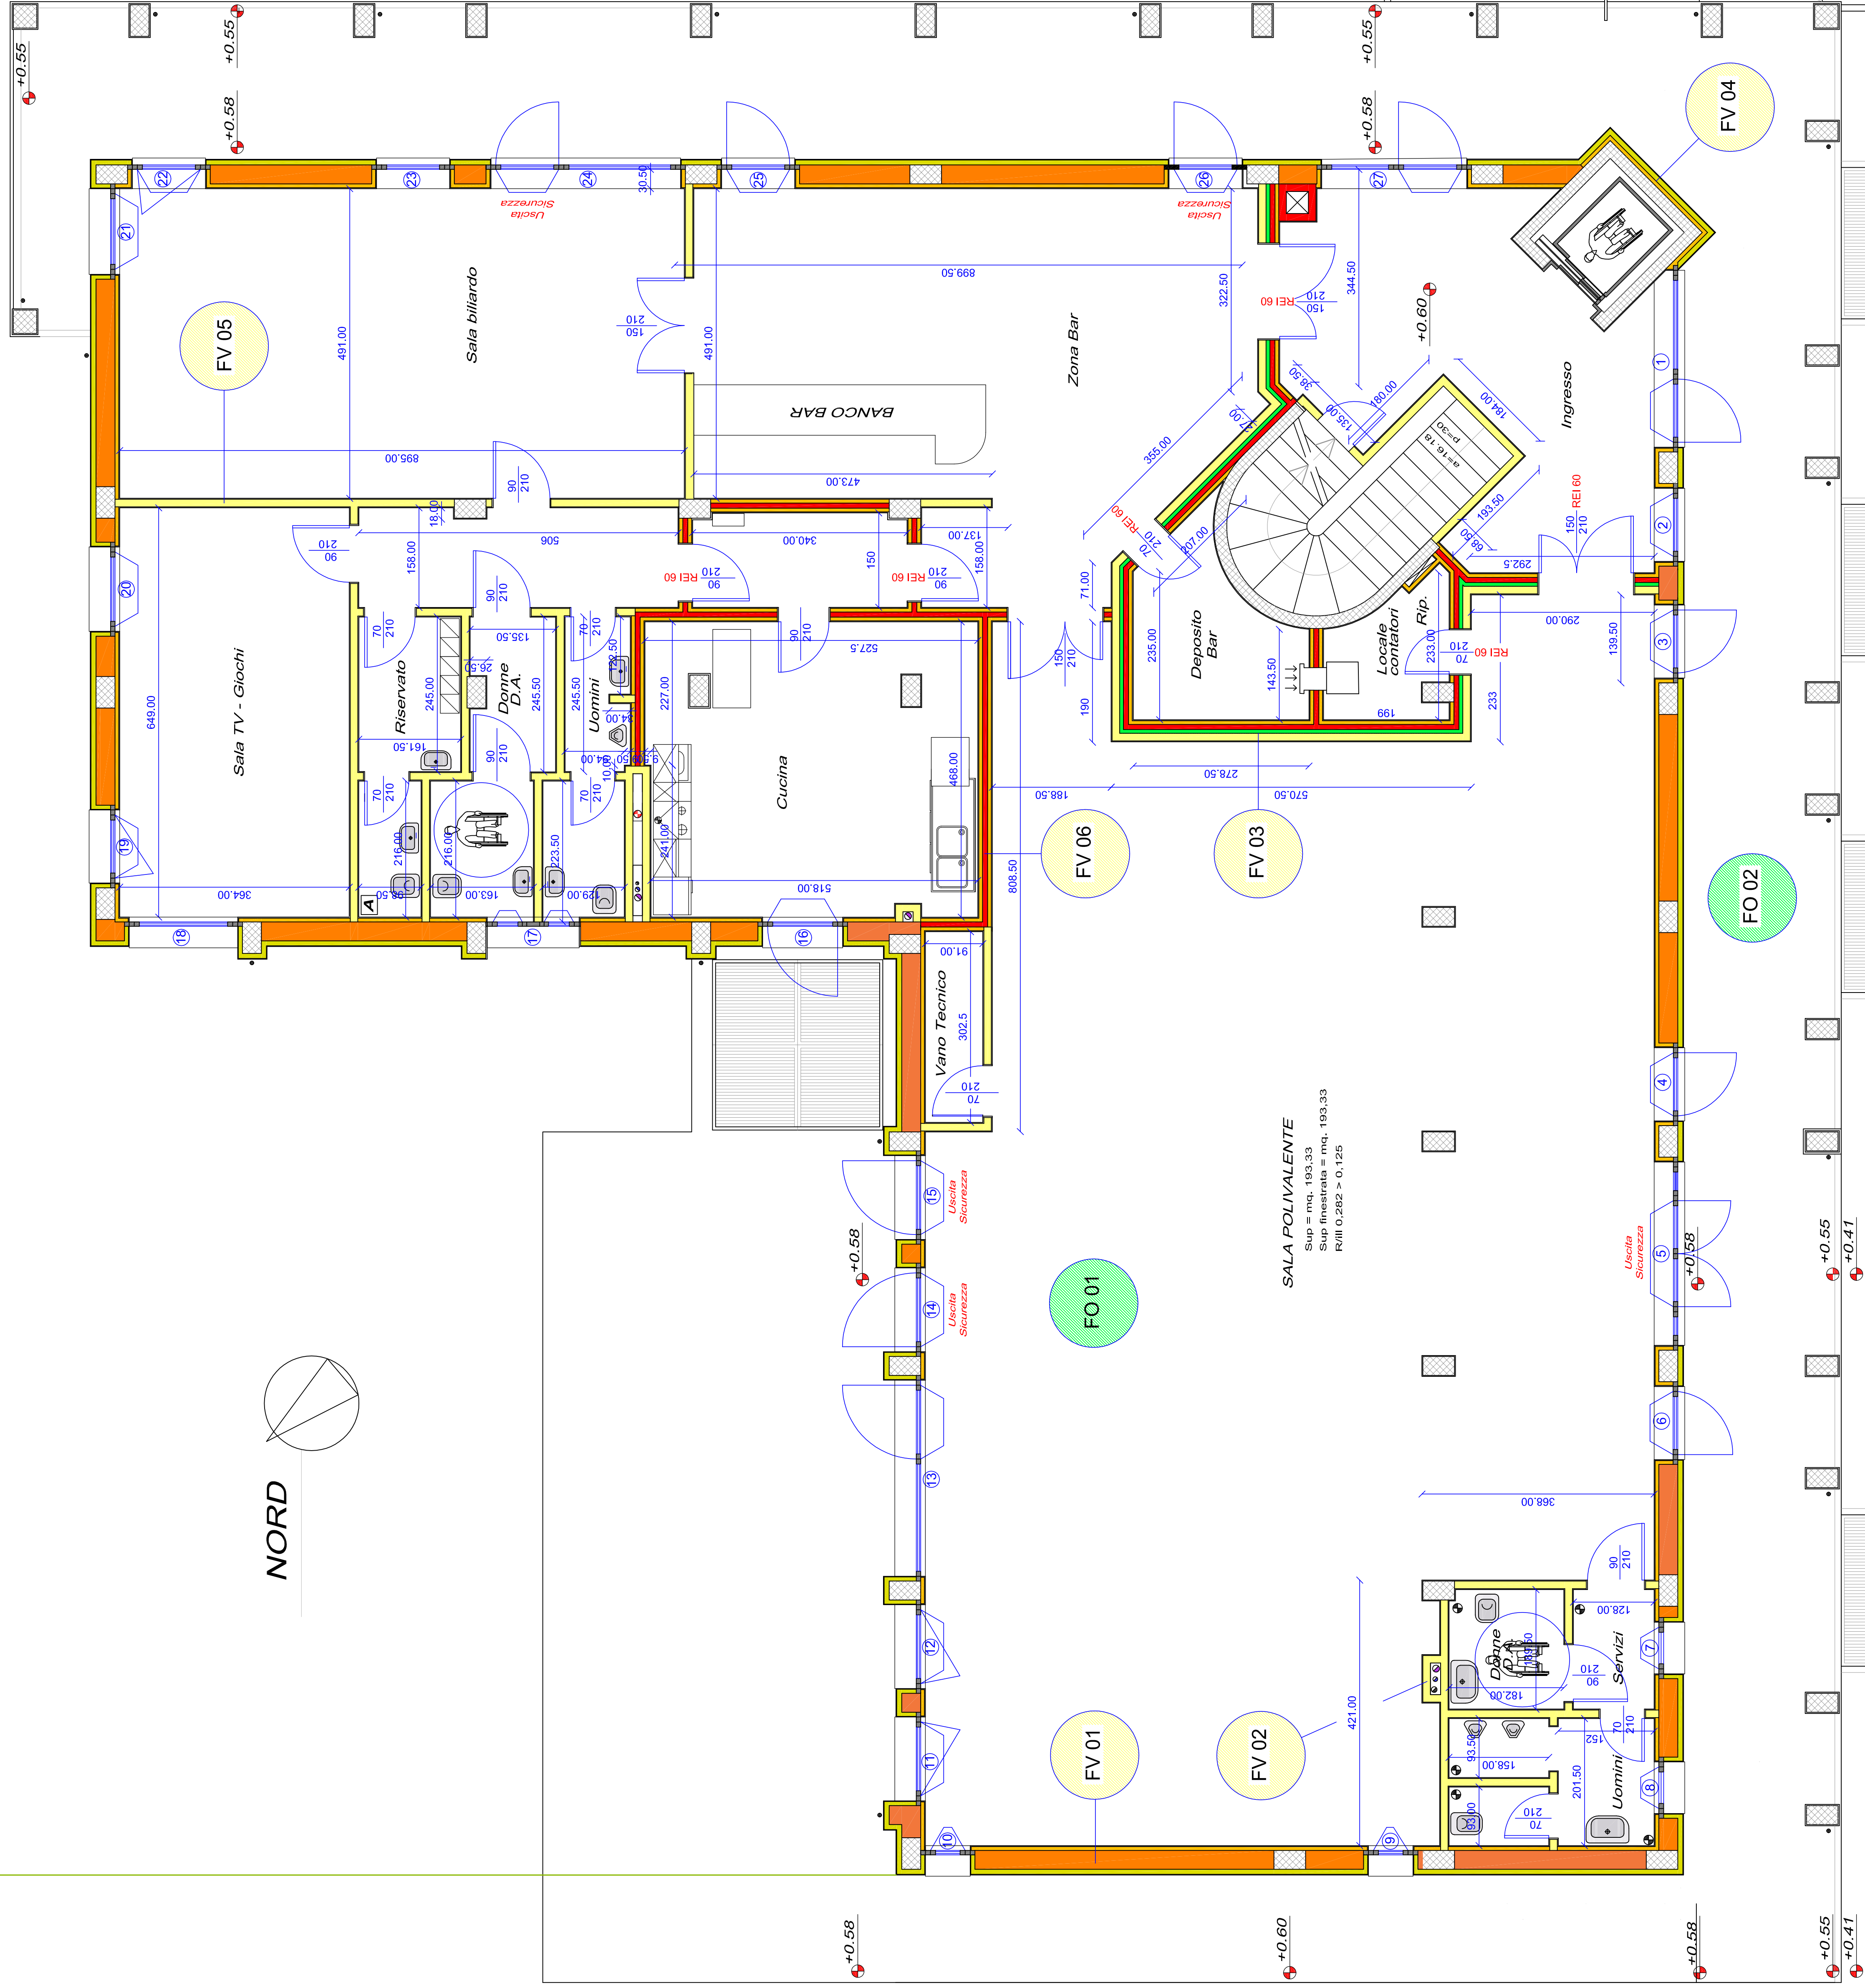
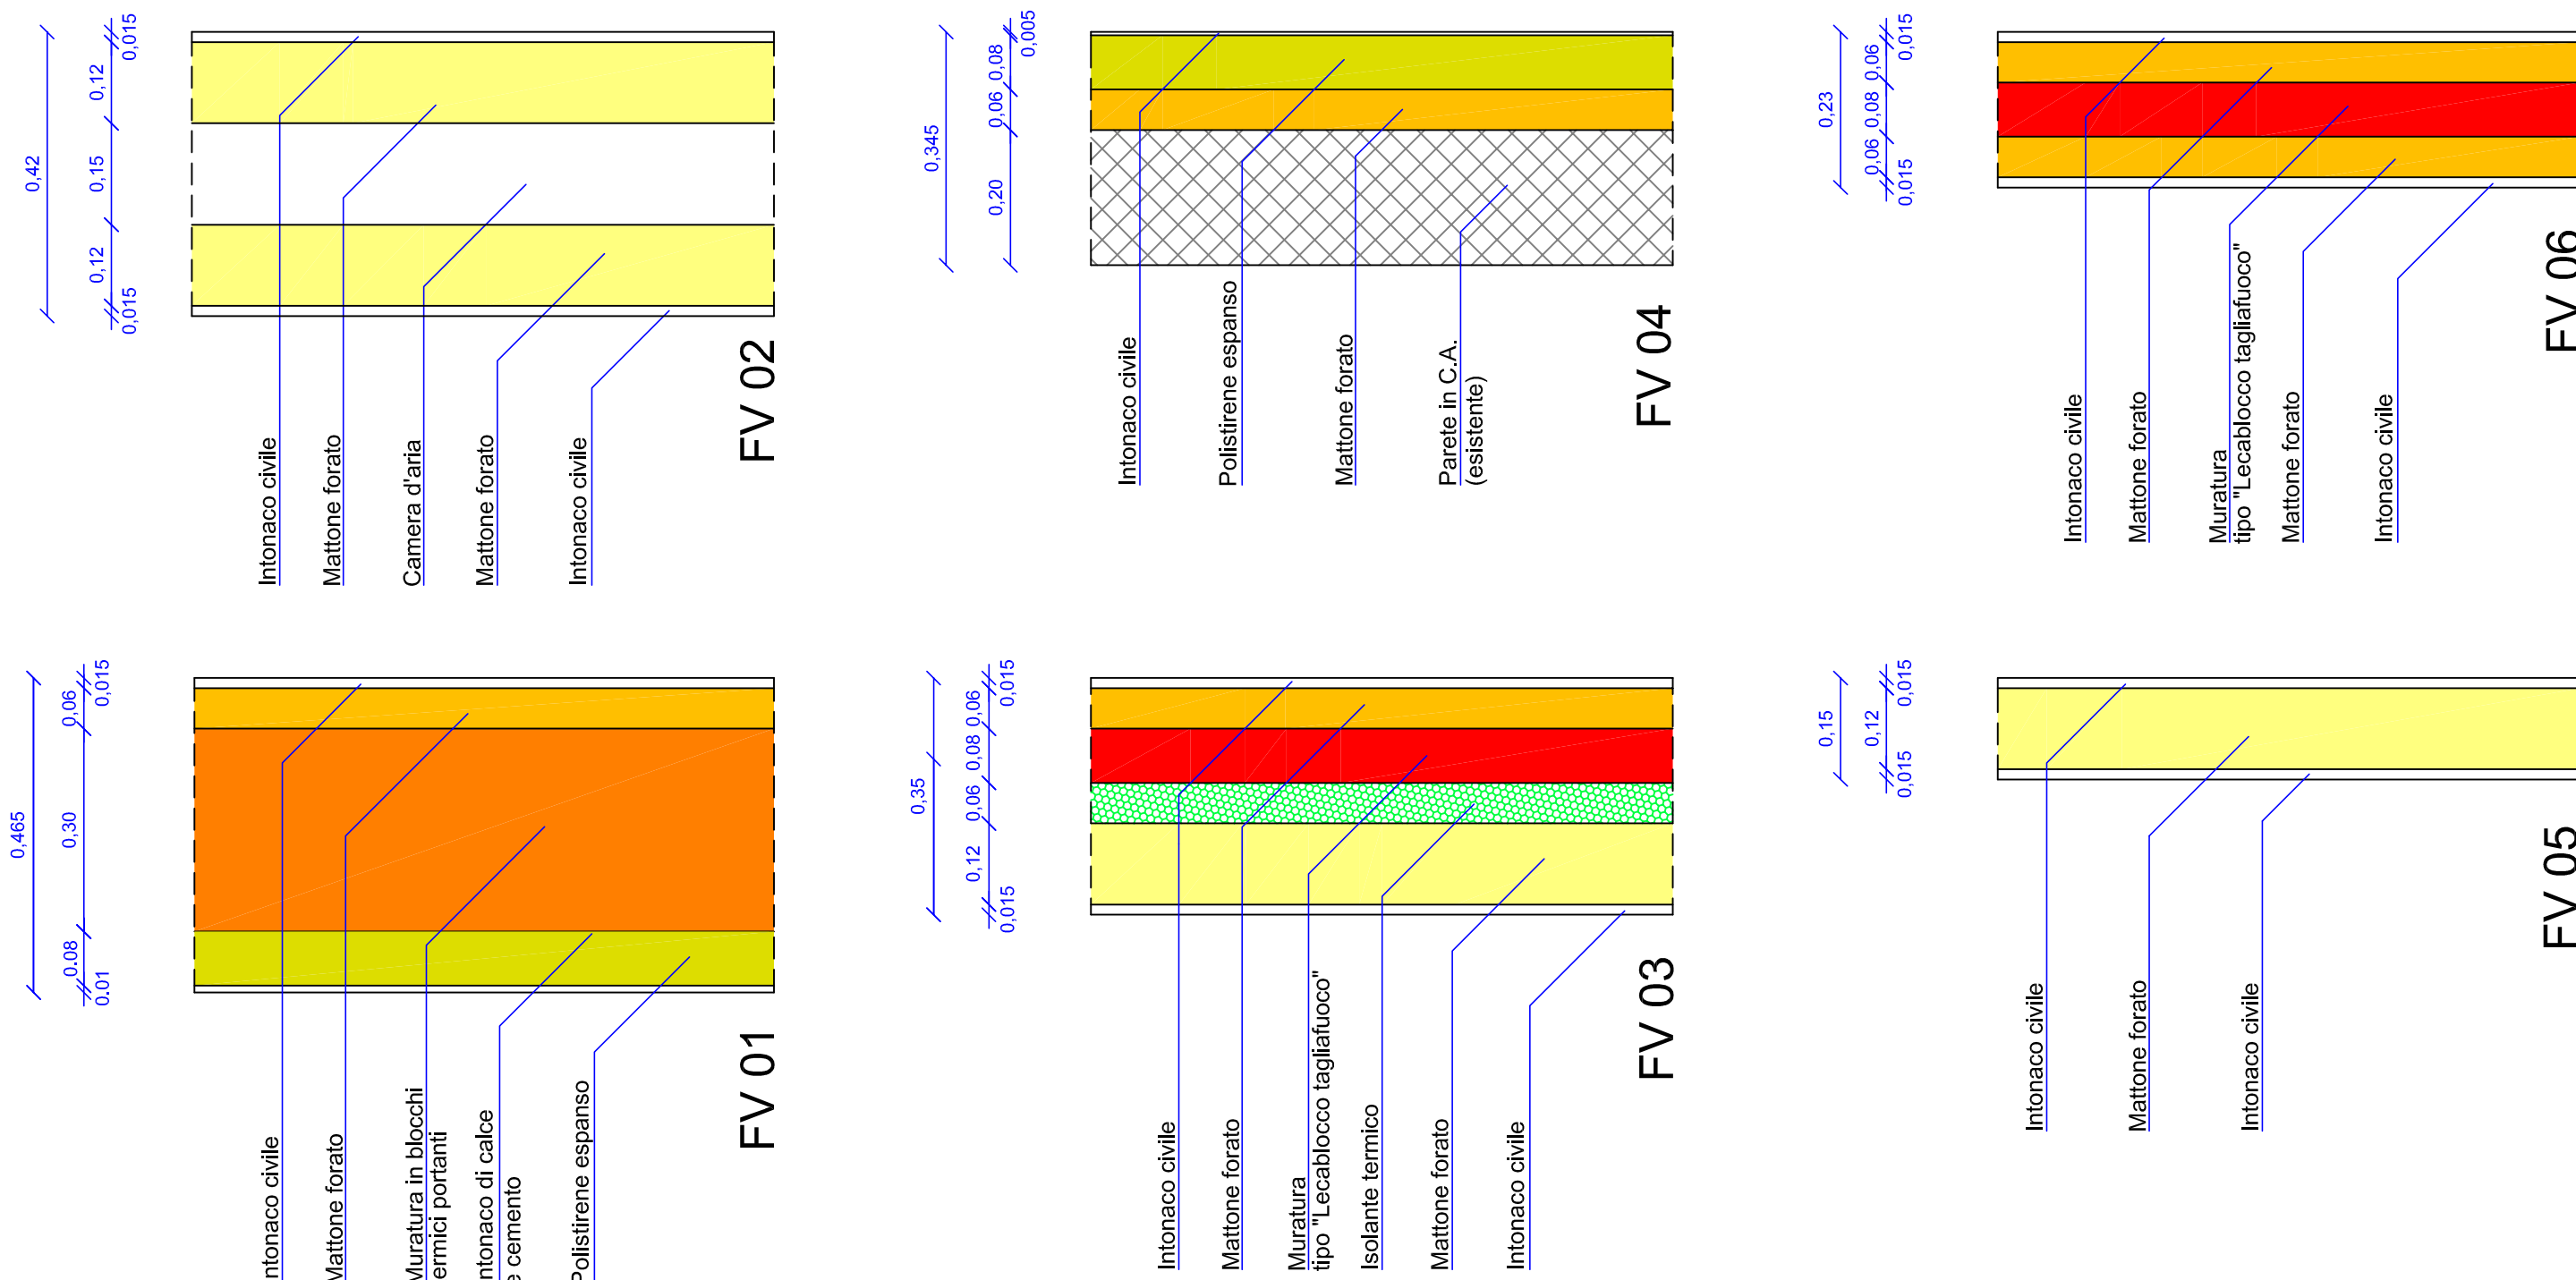


## FRONTIERE VERTICALI 1:10

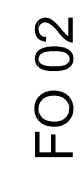

## FRONTIERE ORIZZONTALI 1:10

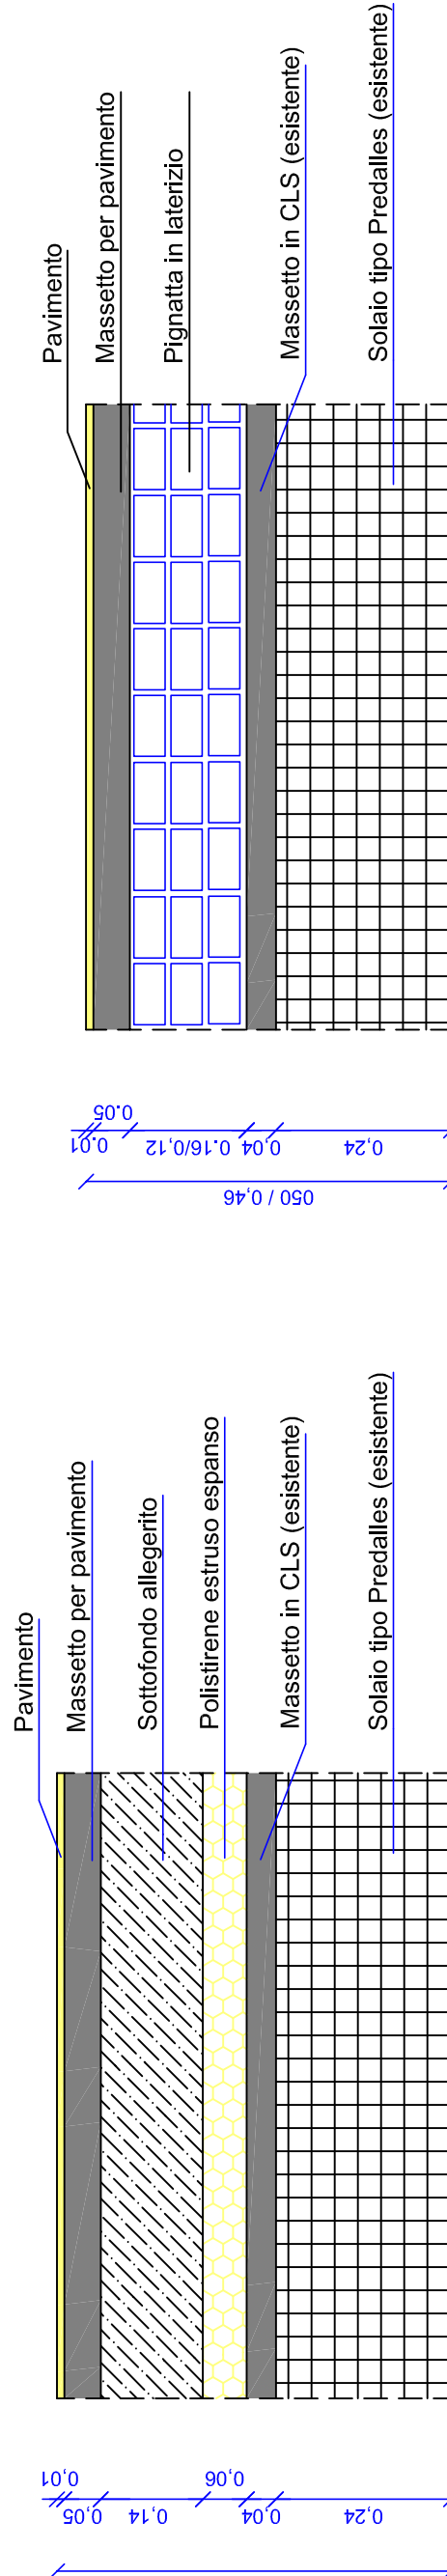

# ABACO CONTROFFITTI

