

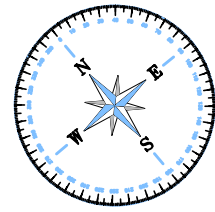


PANIMETRIA GENERALE STATO ATTUALE - scala 1:5000

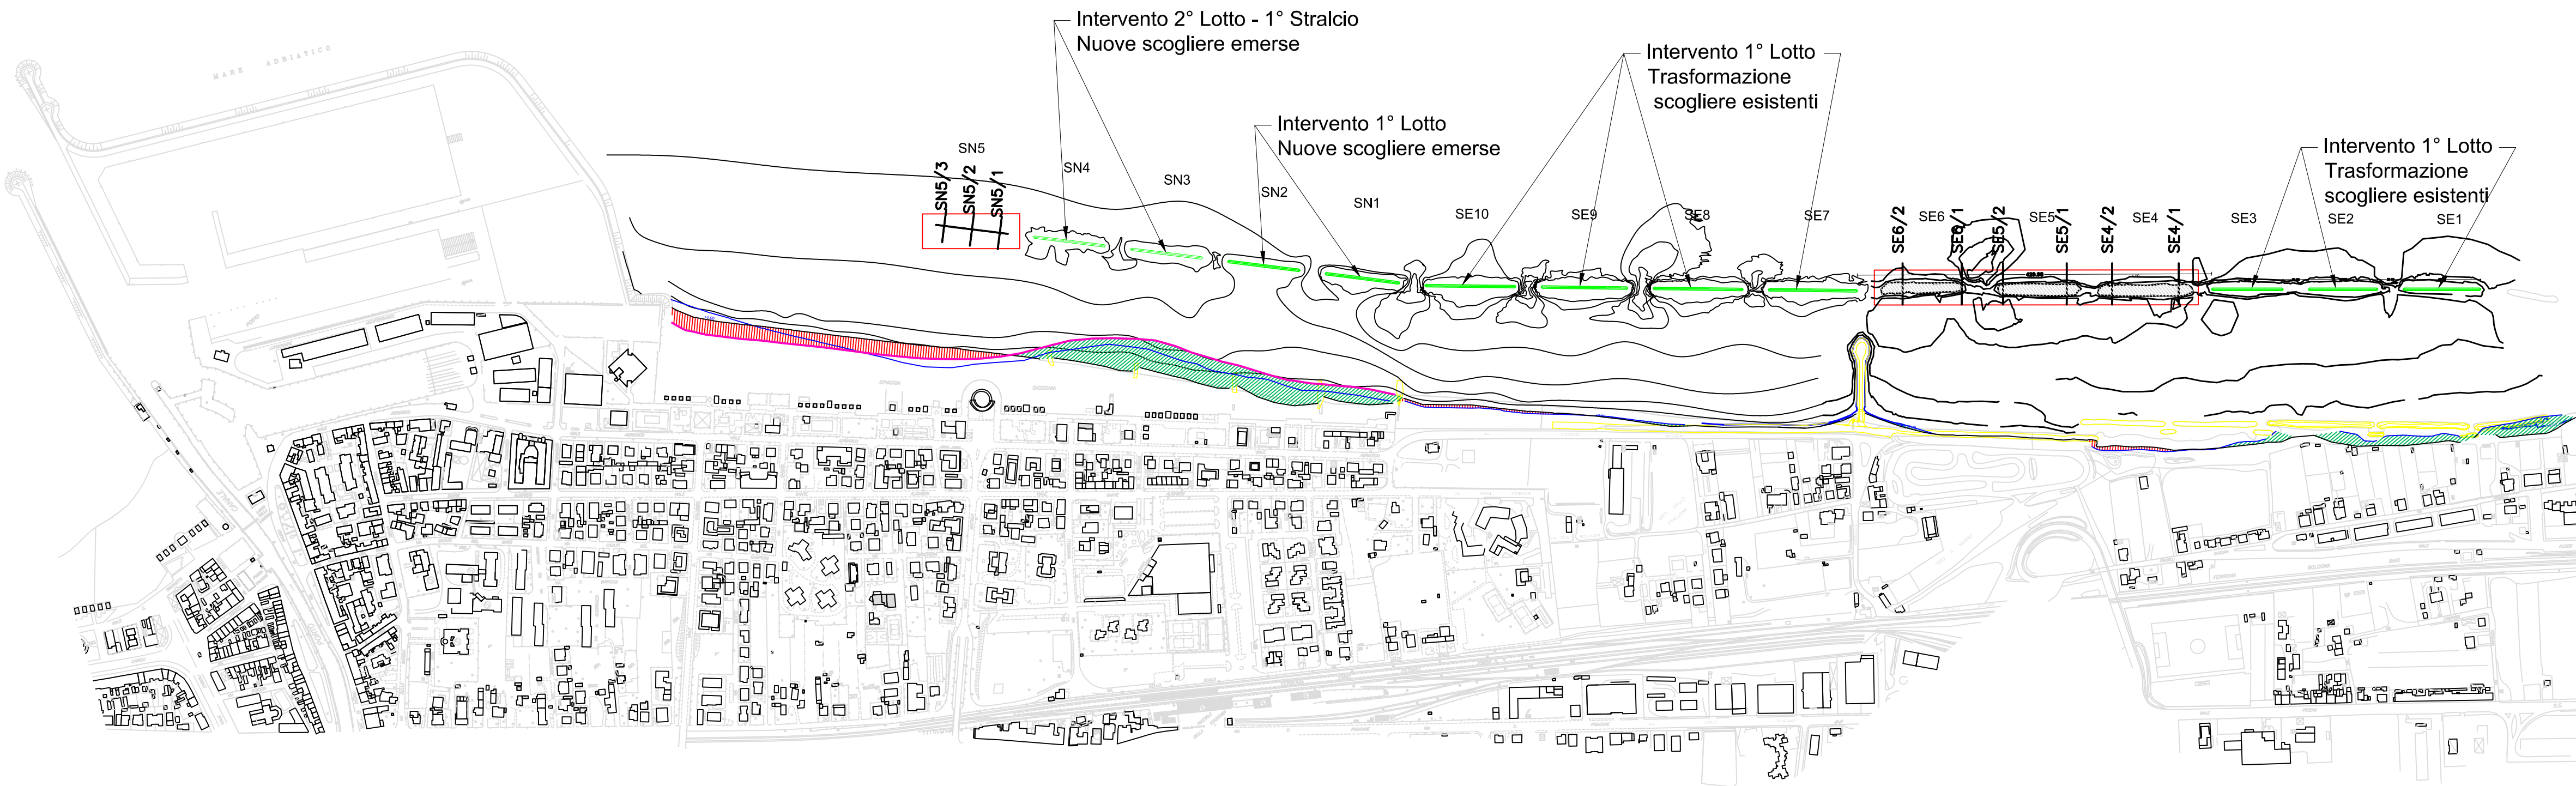

PANIMETRIA GENERALE STATO DI PROGETTO - scala 1:5000

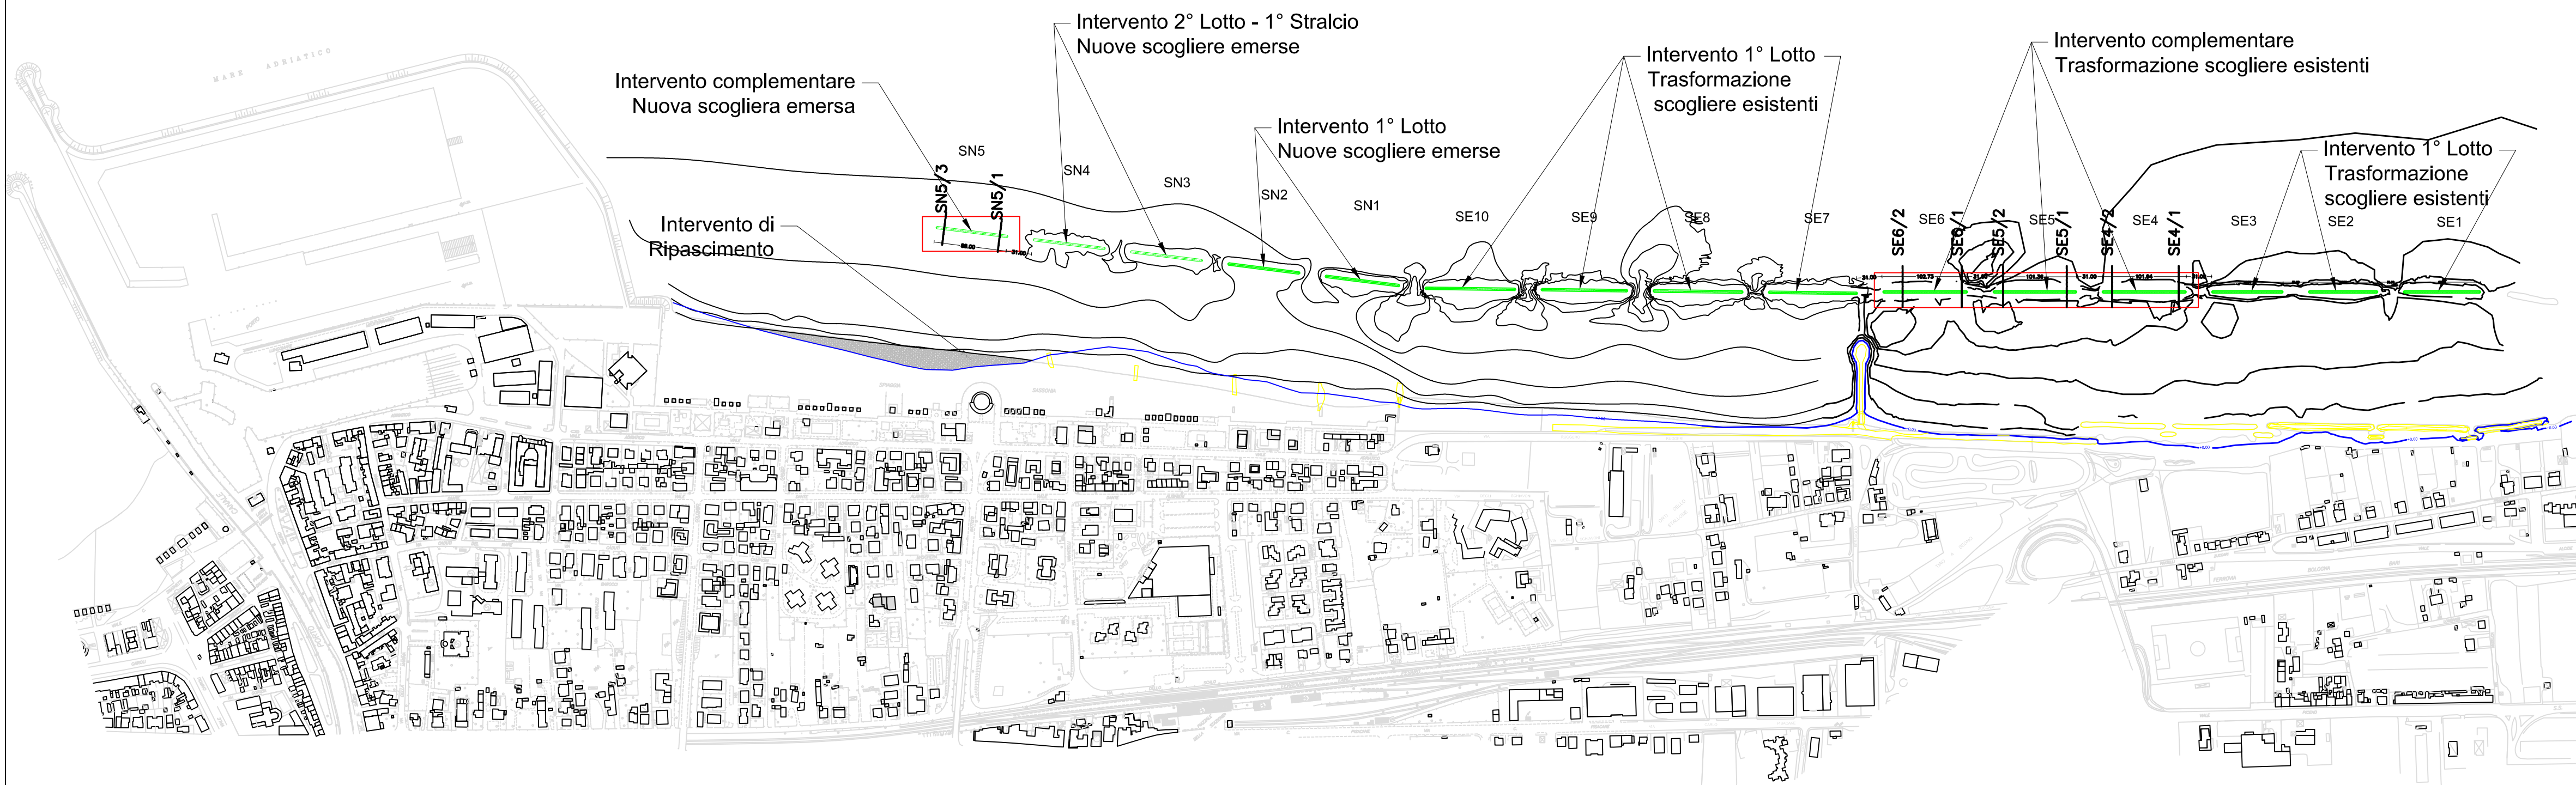

PIANO STRAORDINARIO PER LA MITIGAZIONE DEL RISCHIO IDROGEOLOGICO
Art. 2, comma 240, Legge 23 dicembre 2009, n. 191



ACCORDO DI PROGRAMMA MATTM-REGIONE MARCHE
25 NOVEMBRE 2010



COMMISSARIO STRAORDINARIO DELEGATO
DL 24 GIUGNO 2014, N. 91 CONV. IN LEGGE 11 AGOSTO 2014, N. 116

Titolo Intervento Comune di Fano- Interventi di Difesa della Costa PU052/10
Decreto 12/02/2015 n. 16/SAMRI



COMUNE DI FANO
Provincia di Pesaro e Urbino

GRUPPO DI PROGETTAZIONE:
Progetto Preliminare
Geom. Carlo Ondedei
Progetto Esecutivo
Dott. Ing. Federico Fabbri
Collaboratori
Geom. Bruno Agostinelli
Geom. Alessandro D'Angeli
CONSULENZA TECNICO SCIENTIFICA:
Dott. Ing. Alessandro Mancinelli
Collaboratore
Dott. Ing. Elisa Seta

DIREZIONE DEI LAVORI:
Dott. Ing. Federico Fabbri
Direttori Operativi
Geom. Bruno Agostinelli
Geom. Alessandro D'Angeli
COORDINATORE DELLA SICUREZZA:
da definire

RESPONSABILE DEL PROCEDIMENTO:
Dott. Arch. Adriano Giangolini
Collaborare RUP
Geom. Bruno Agostinelli

PLANIMETRIA STATO DI ATTUALE E DI PROGETTO
LAVORO COMPLEMENTARE

Tav. V1

Prot.: Data: Scala: File: Aggiornamenti:

Gennaio 2018

varie