


S.F. 9.027.01 m<sup>2</sup>

LEGENDA

	RETE FOGNANTE ACQUE NERE
	RETE FOGNANTE ACQUE BIANCHE
	CADITOIE STRADALI
	CANALA DI RACCOLTA
	POZZETTI ISPEZIONABILI ACQUE BIANCHE
	PLUVIALI CON POZZETTI SIFONATI
	PLUVIALI CON POZZETTI
	POZZETTO SAPONOSE
	FOSSA IMHOFF
	POZZETTO DI RACCORDO ACQUE BIANCHE
	POZZETTO DI RACCORDO ACQUE NERE
	POZZETTO DI ALLACCIO ACQUE BIANCHE
	POZZETTO DI ALLACCIO ACQUE NERE

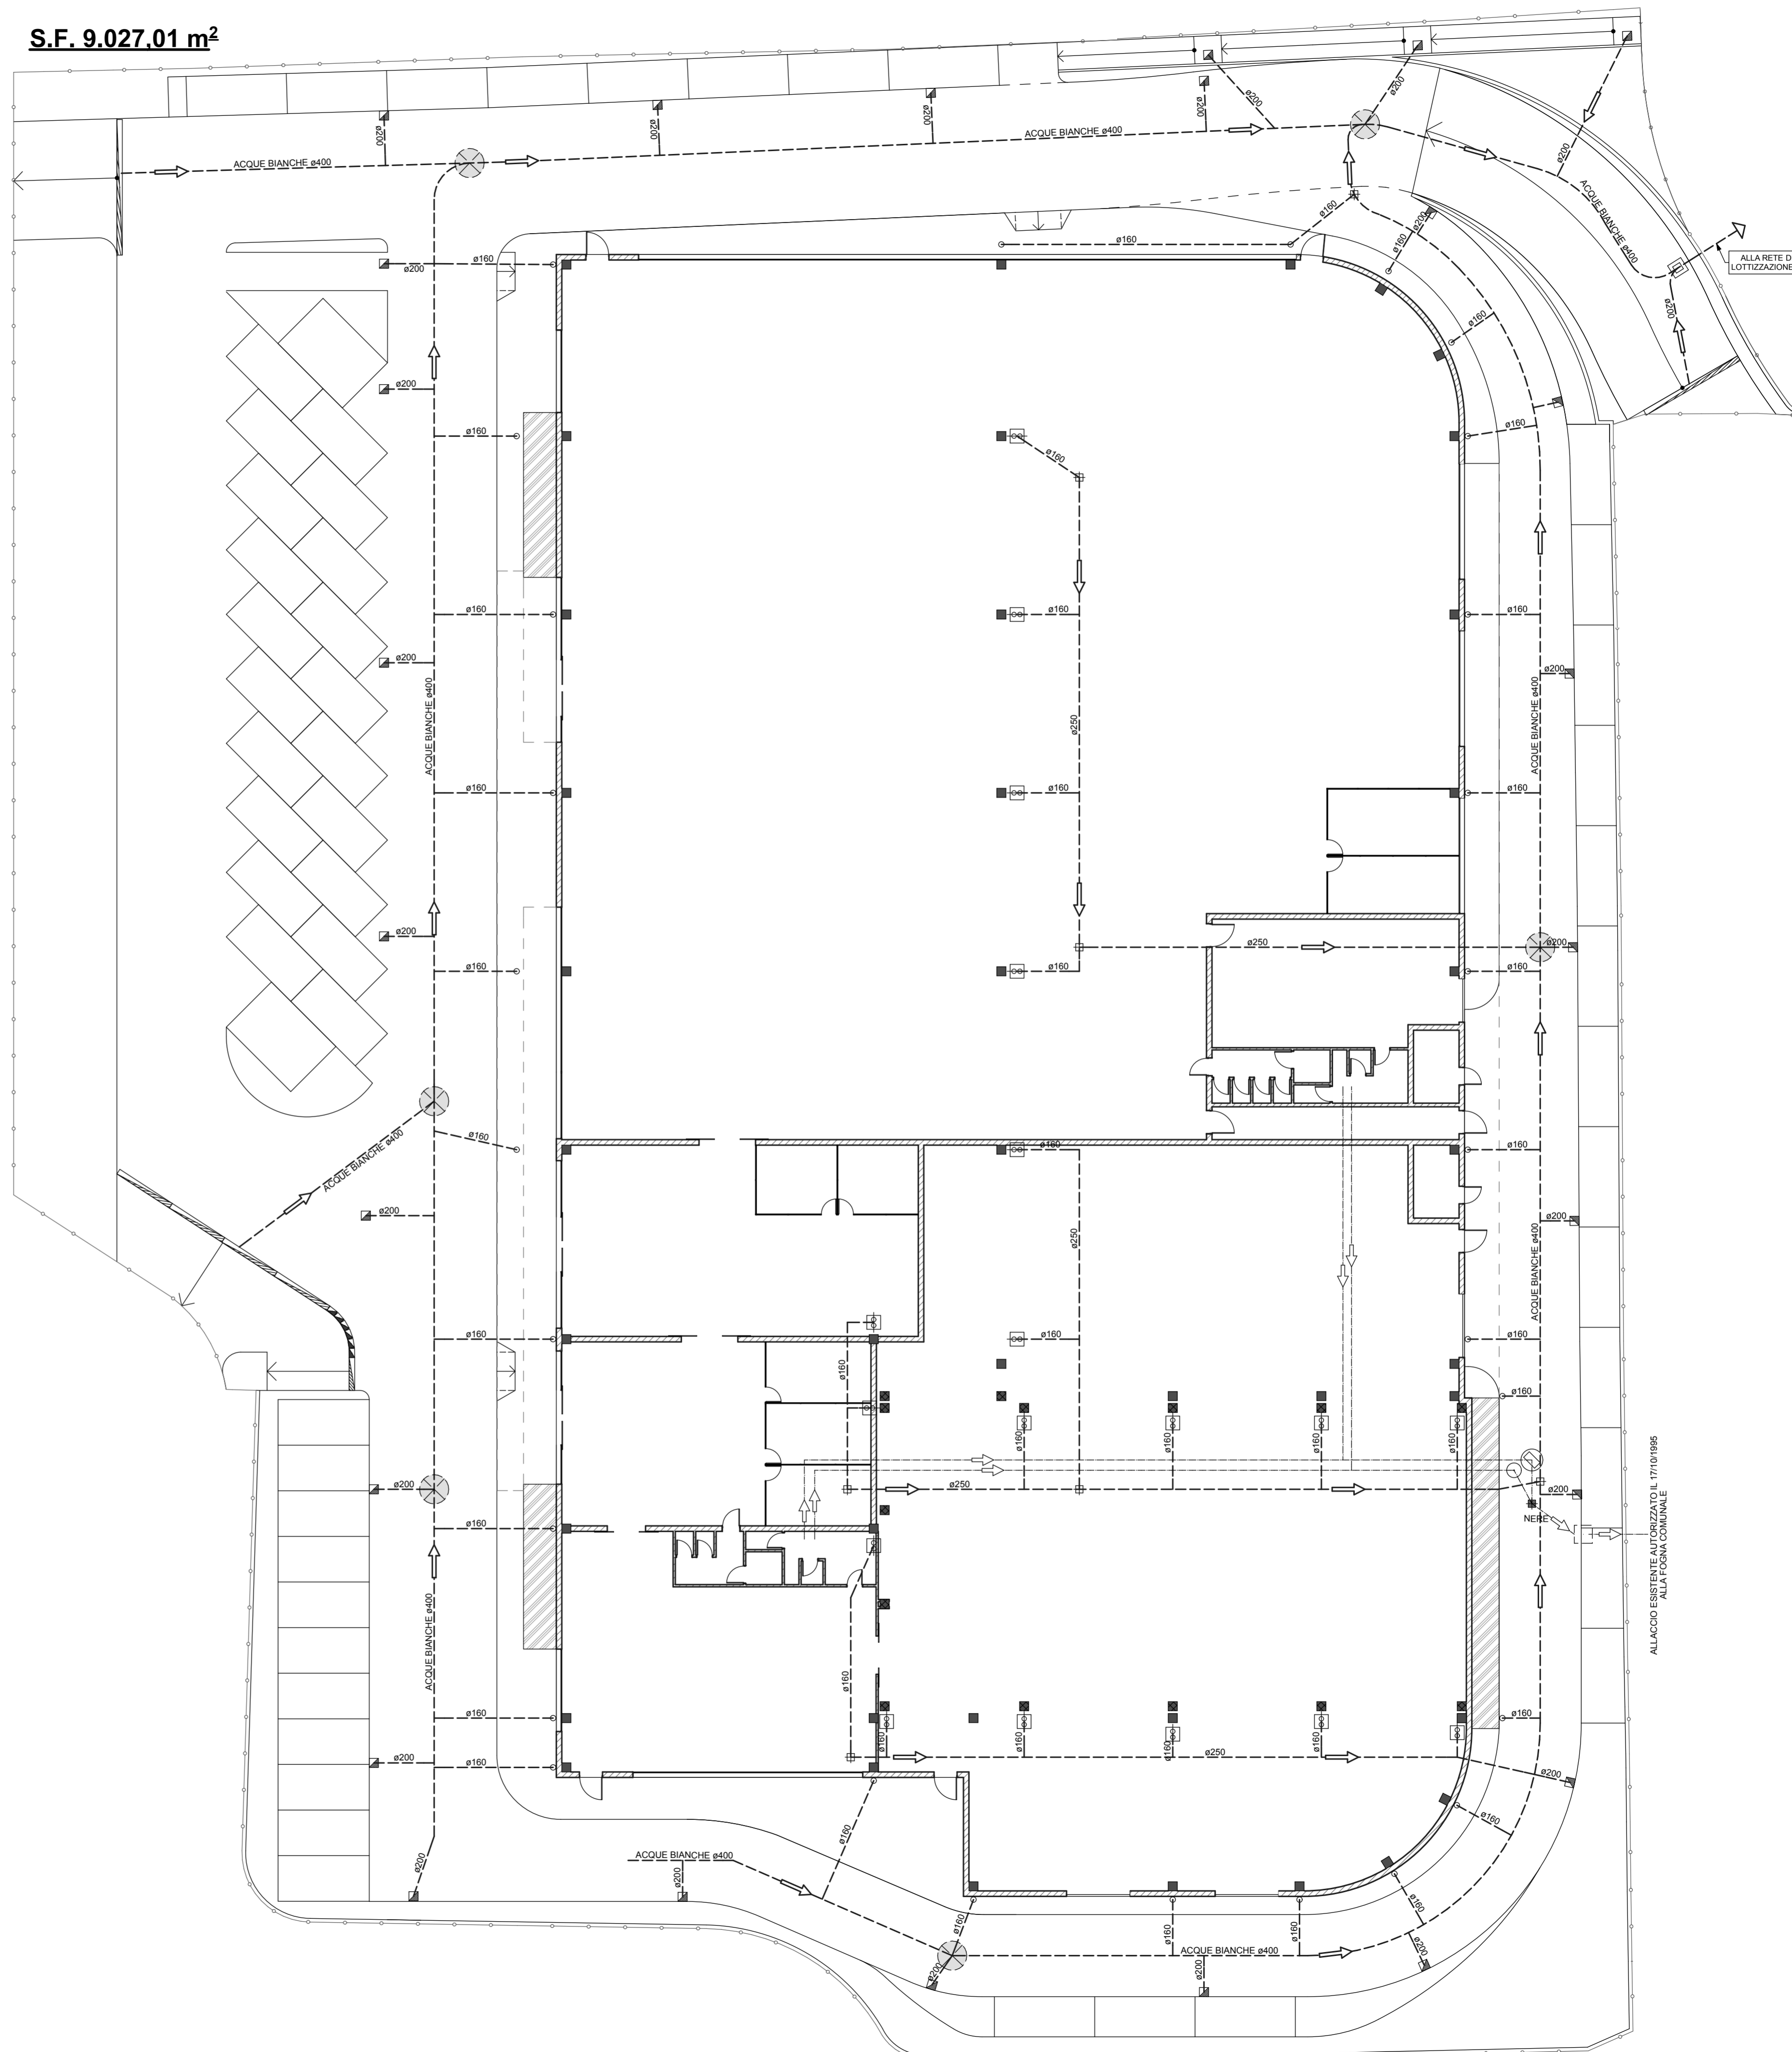

**COMUNE DI FANO**

PROVINCIA DI PESARO E URBINO



Comittente **MA.RE. s.r.l. RemaTarlazzi S.p.a.**  
P.I. 00177930419

ARCHITETTO  
MA VETRILANO N.22 - 61032 FANO (PU)  
TEL. 071/82781  
C.F. 01820910419  
P.F. 01820910419  
PROGETTOARCHITETTO@GMAIL.COM

Progetto **REALIZZAZIONE DI EDIFICIO COMMERCIALE/DIREZIONALE PREVIA PARZIALE DEMOLIZIONE DI FABBRICATO ESISTENTE, IN VIA ARCEVIA A FANO NELL'AMBITO DEL COMPARTO UNITARIO NUOVO ST3P04**

Oggetto

**PROGETTO**  
**SCHEMA RETE FOGNANTE**

Tavola

**3**

Data	Elaboratore	Scala
30/06/2011		1:200

AI TERMINI DI LEGGE CI RISERVIAMO LA PROPRIETA' DI QUESTO DISEGNO CON IL DIVIETO DI RIPRODURLO O COMUNQUE RENDERLO NOTO A TERZI SENZA LA NOSTRA AUTORIZZAZIONE

ALLACIO ESISTENTE AUTORIZZATO IL 17/10/1995  
ALLA FOGNA COMUNALE