


S.F. 9.027.01 m²

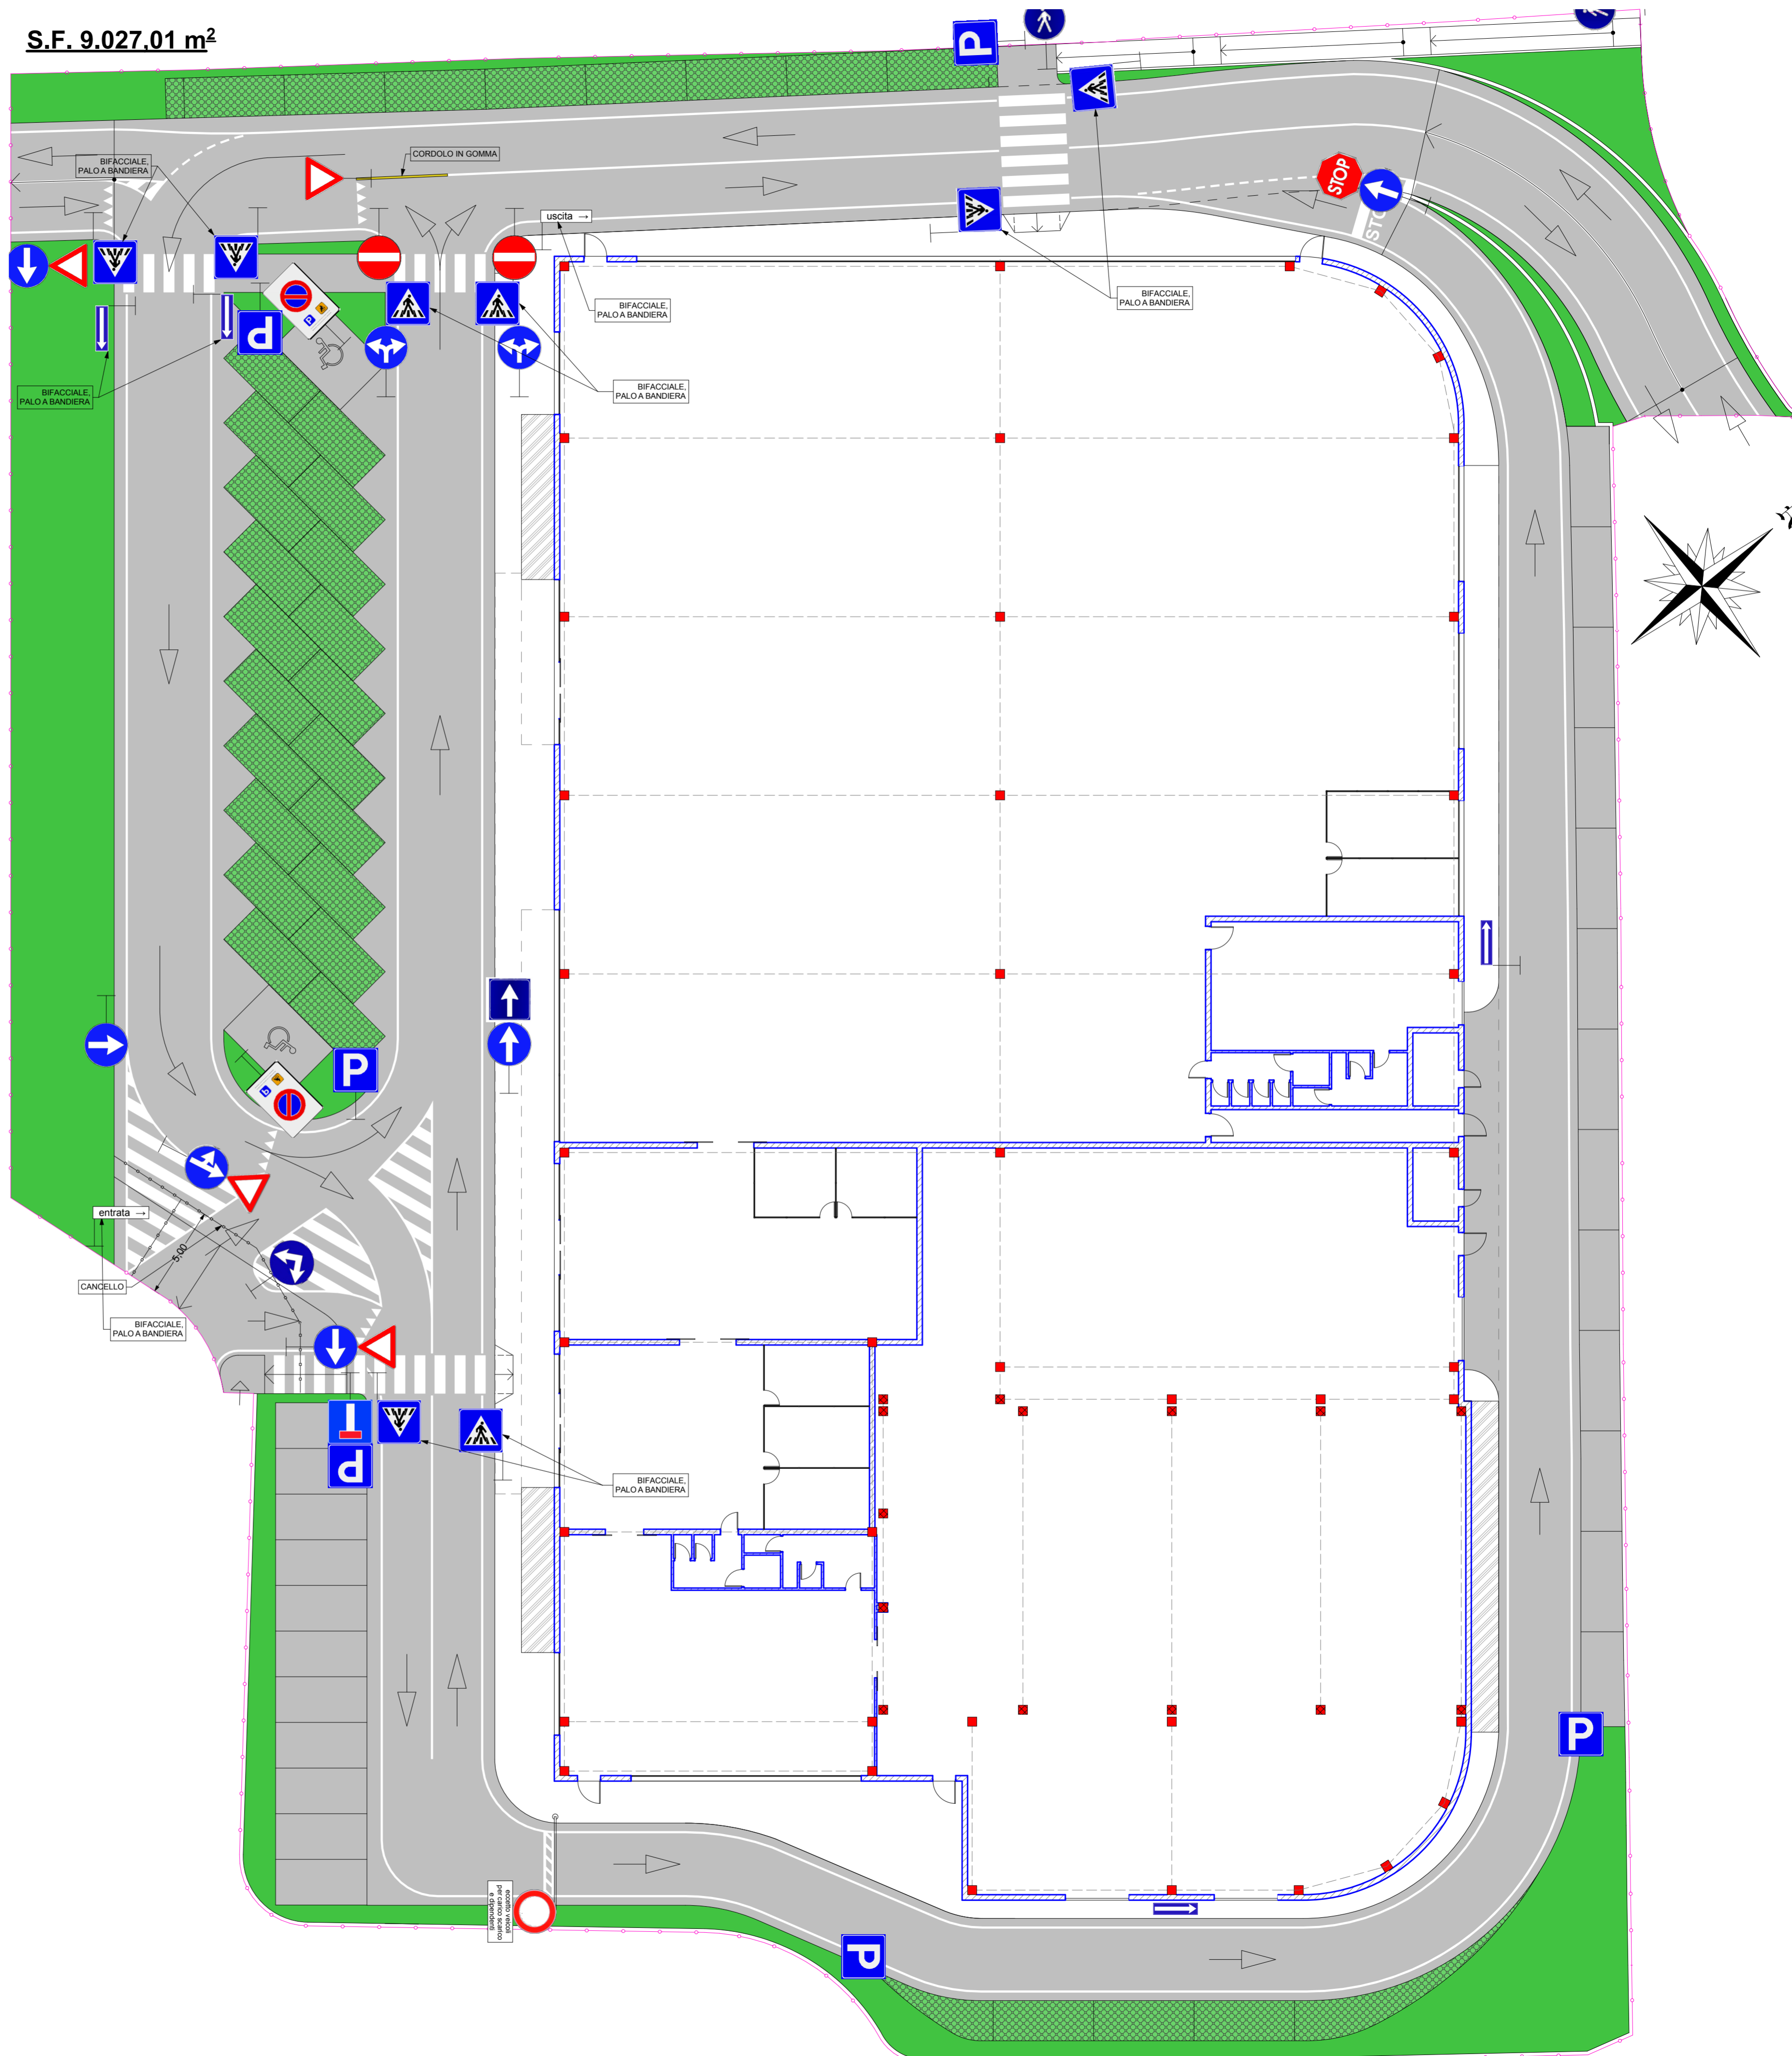

COMUNE DI FANO

PROVINCIA DI PESARO E URBINO



GIUSEPPE FRAU/INI
ARCHITETTO

VIA VITRUVIO N.22 - 61023 FANO (PU)
TEL. 071/927811
C.F. 01671950222-0488F
P.IVA 02066170410
info@giuseppefrauini.it

Committente **MA.RE. s.r.l. RemaTarlazzi S.p.a.**
P.I. 00177930419

Progetto **REALIZZAZIONE DI EDIFICIO COMMERCIALE/DIREZIONALE PREVIA
PARZIALE DEMOLIZIONE DI FABBRICATO ESISTENTE, IN VIA ARCEVIA A
FANO NELL'AMBITO DEL COMPARTO UNITARIO NUOVO ST3P04**

Oggetto **PROGETTO** Tavola

SEGNALETICA STRADALE E SENSI DI MARCIA

4

Data	Elaboratore	Scala
30/06/2011		1:200

AI TERMINI DI LEGGE CI RISERVIAMO LA PROPRIETA' DI QUESTO DISEGNO CON IL DIVIETO DI RIPRODURLO O COMUNQUE RENDERLO NOTO A TERZI SENZA LA NOSTRA AUTORIZZAZIONE