




# COMUNE DI FANO

PROVINCIA DI PESARO E URBINO

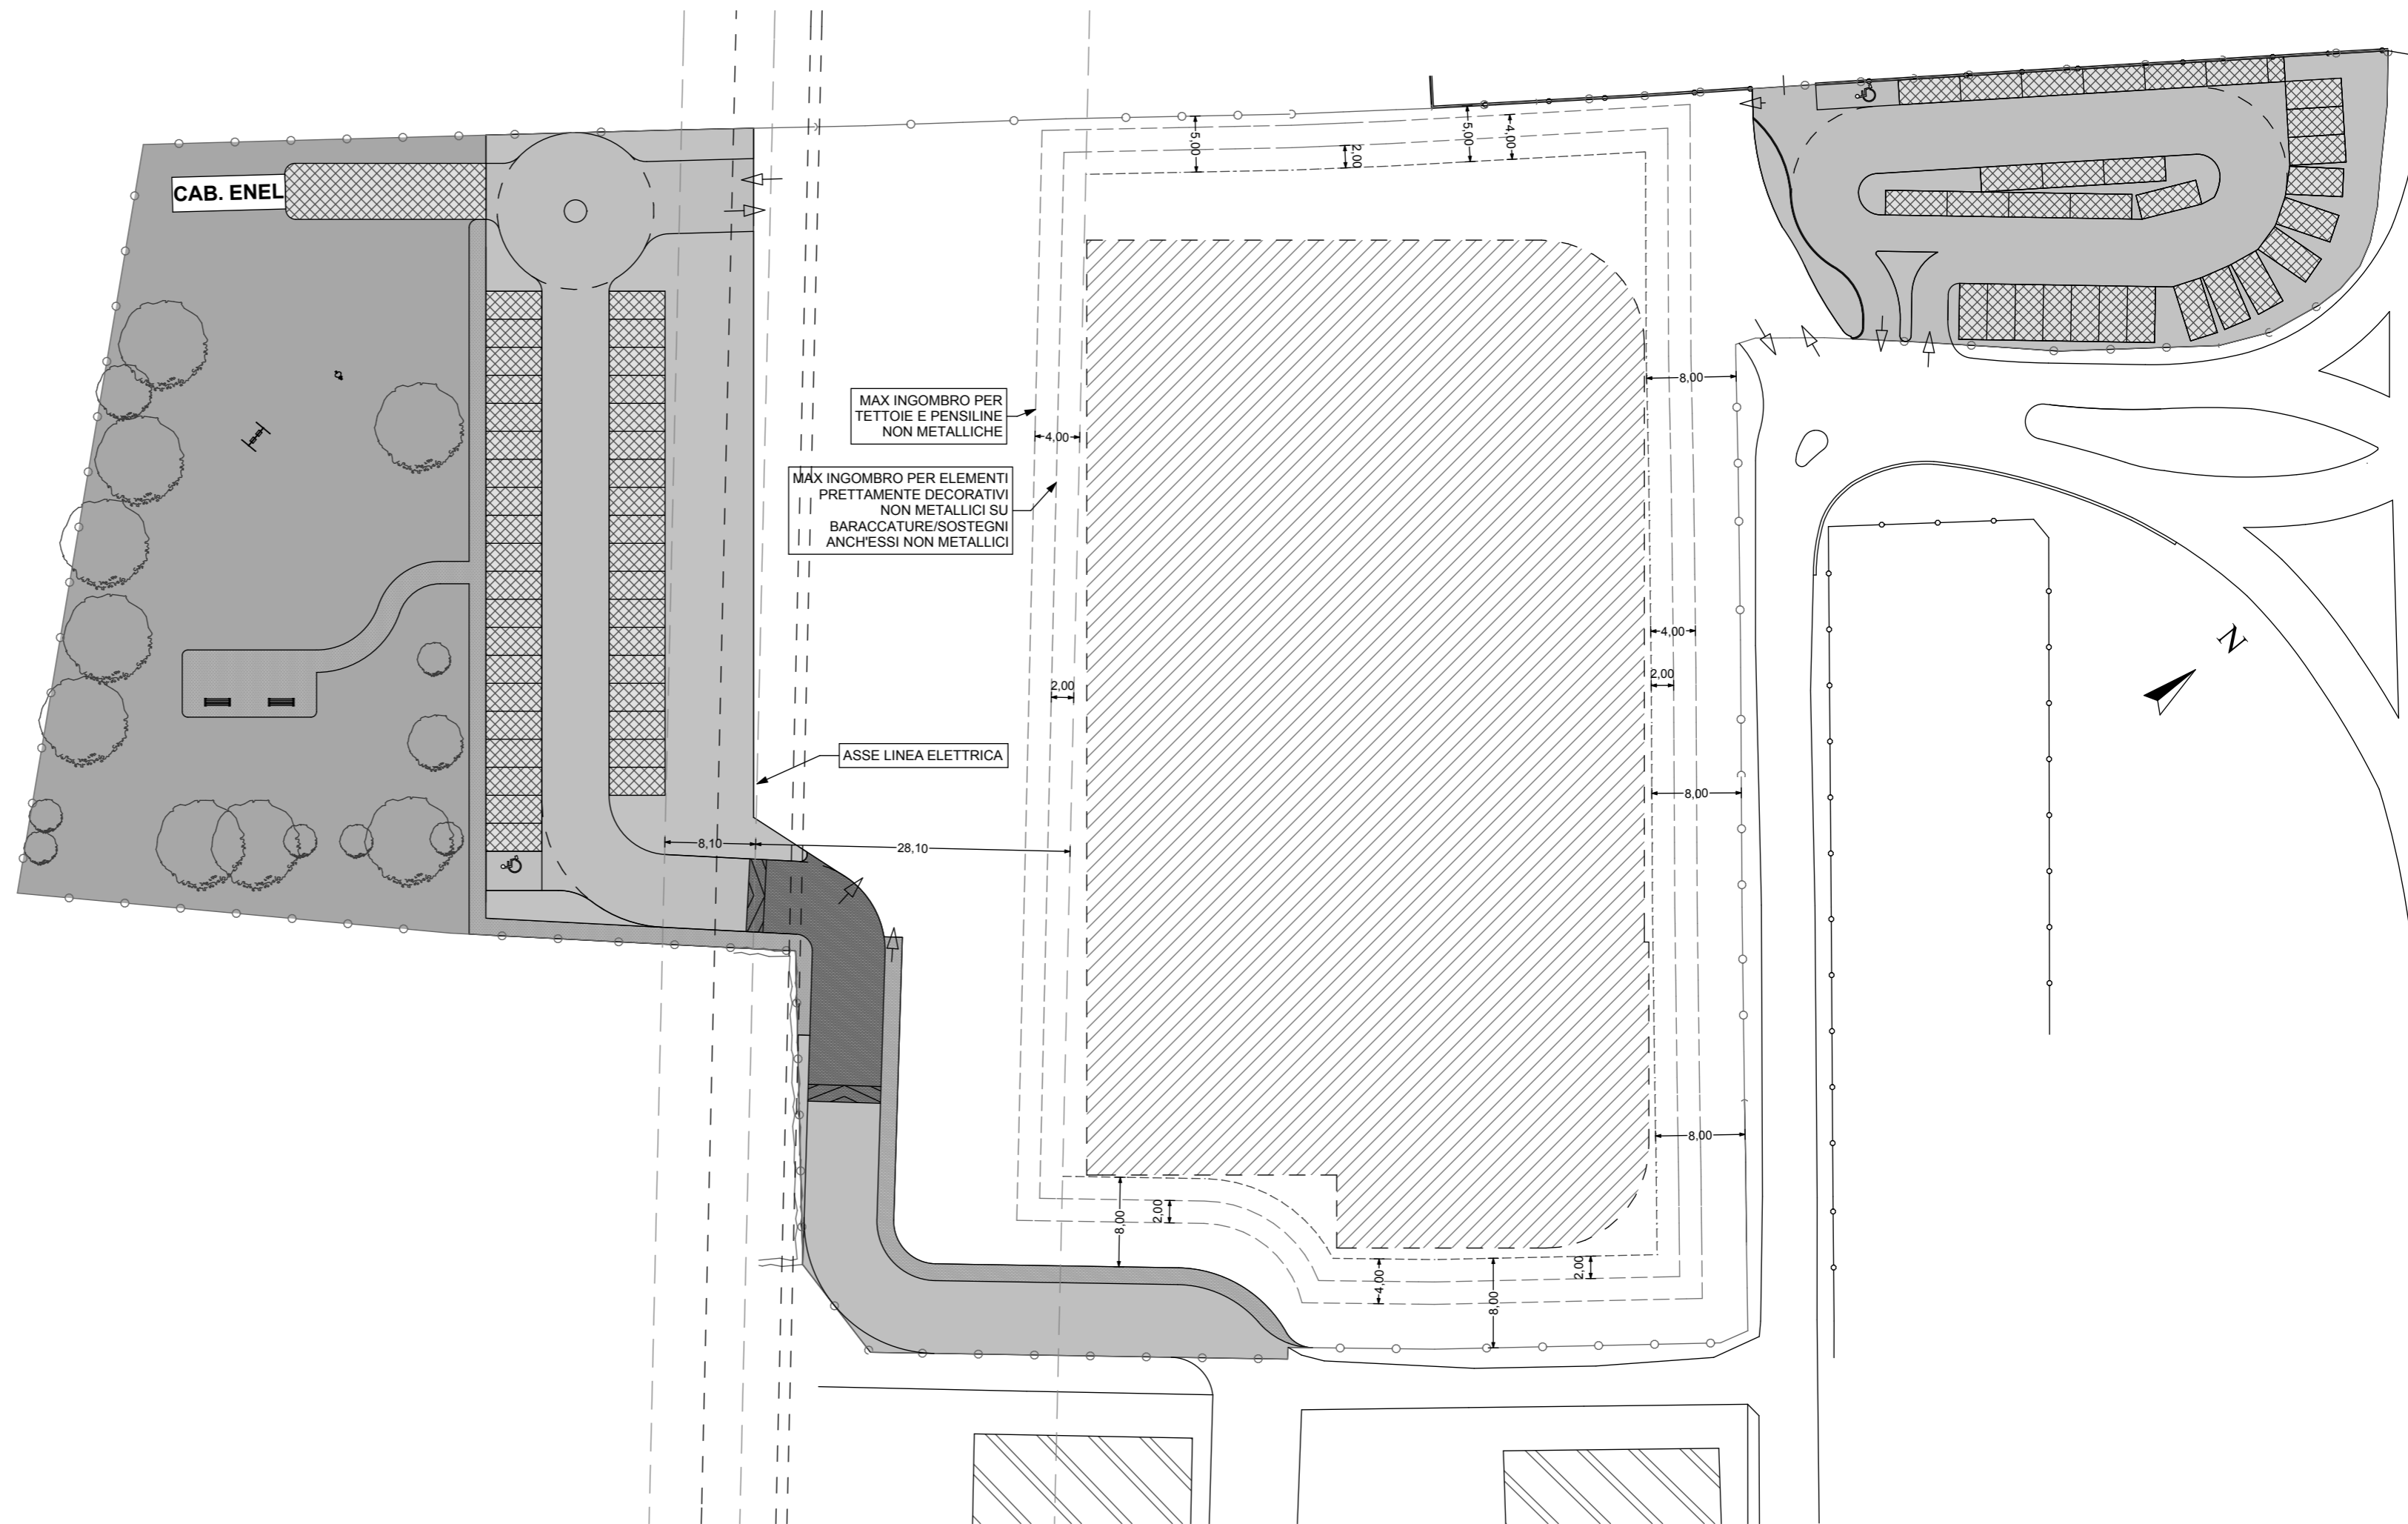

|   |                                       |   |                    |
|---|---------------------------------------|---|--------------------|
| <br>GIU/EPPE FRAU/INI<br>ARCHITETTO<br>VIA VITRUVIO N. 22 - 61032 FANO (PU)<br>TEL. 0721/827616<br>C.F. FRS GPP 55C22 D488F<br>P.IVA. 02695770410<br>progettazione@studiosfrausini.it | Committente                           | <b>MA.RE. s.r.l. RemaTarlazzi S.p.a.</b><br>P.I. 00177930419  |                    |
|   | Progetto                              | <b>REALIZZAZIONE DEL COMPARTO UNITARIO "NUOVO ST3_P04"</b><br>(ex ST3_P04 e ST3_P36) PREVIA VARIANTE AL PRG DI QUEST' ULTIMO<br>(ST3_P36) |                    |
| Oggetto   | <b>PROGETTO</b><br>PROFILI REGOLATORI |   | Tavola<br><b>G</b> |
| Data  | Elaboratore                           | Scala   |                    |
| <b>30/06/2011</b>   |                                       | <b>1:500</b>  |                    |

AI TERMINI DI LEGGE CI RISERVIAMO LA PROPRIETA' DI QUESTO DISEGNO CON IL DIVIETO DI RIPRODURLO O COMUNQUE RENDERLO NOTO A TERZI SENZA LA NOSTRA AUTORIZZAZIONE