

PARCHEGGIO LATO MARE
SCALA 1:200




ASSE LINEA ELETTRICA

LEGENDA DEI CESPUGLI

	Cespugli (a bozzo) di "Cotoneaster Francheti"
	Cespugli (a bozzo) di "Veronica"
	Cespugli (a bozzo) di "Hebe"
	Cespugli di Buddleja
	Cespugli di Spiraea
	Cespugli di Syringa Vulgaris
	Cespugli di Myrtus Communis

PARCHEGGIO E STRADA LATO MONTE
SCALA 1:200

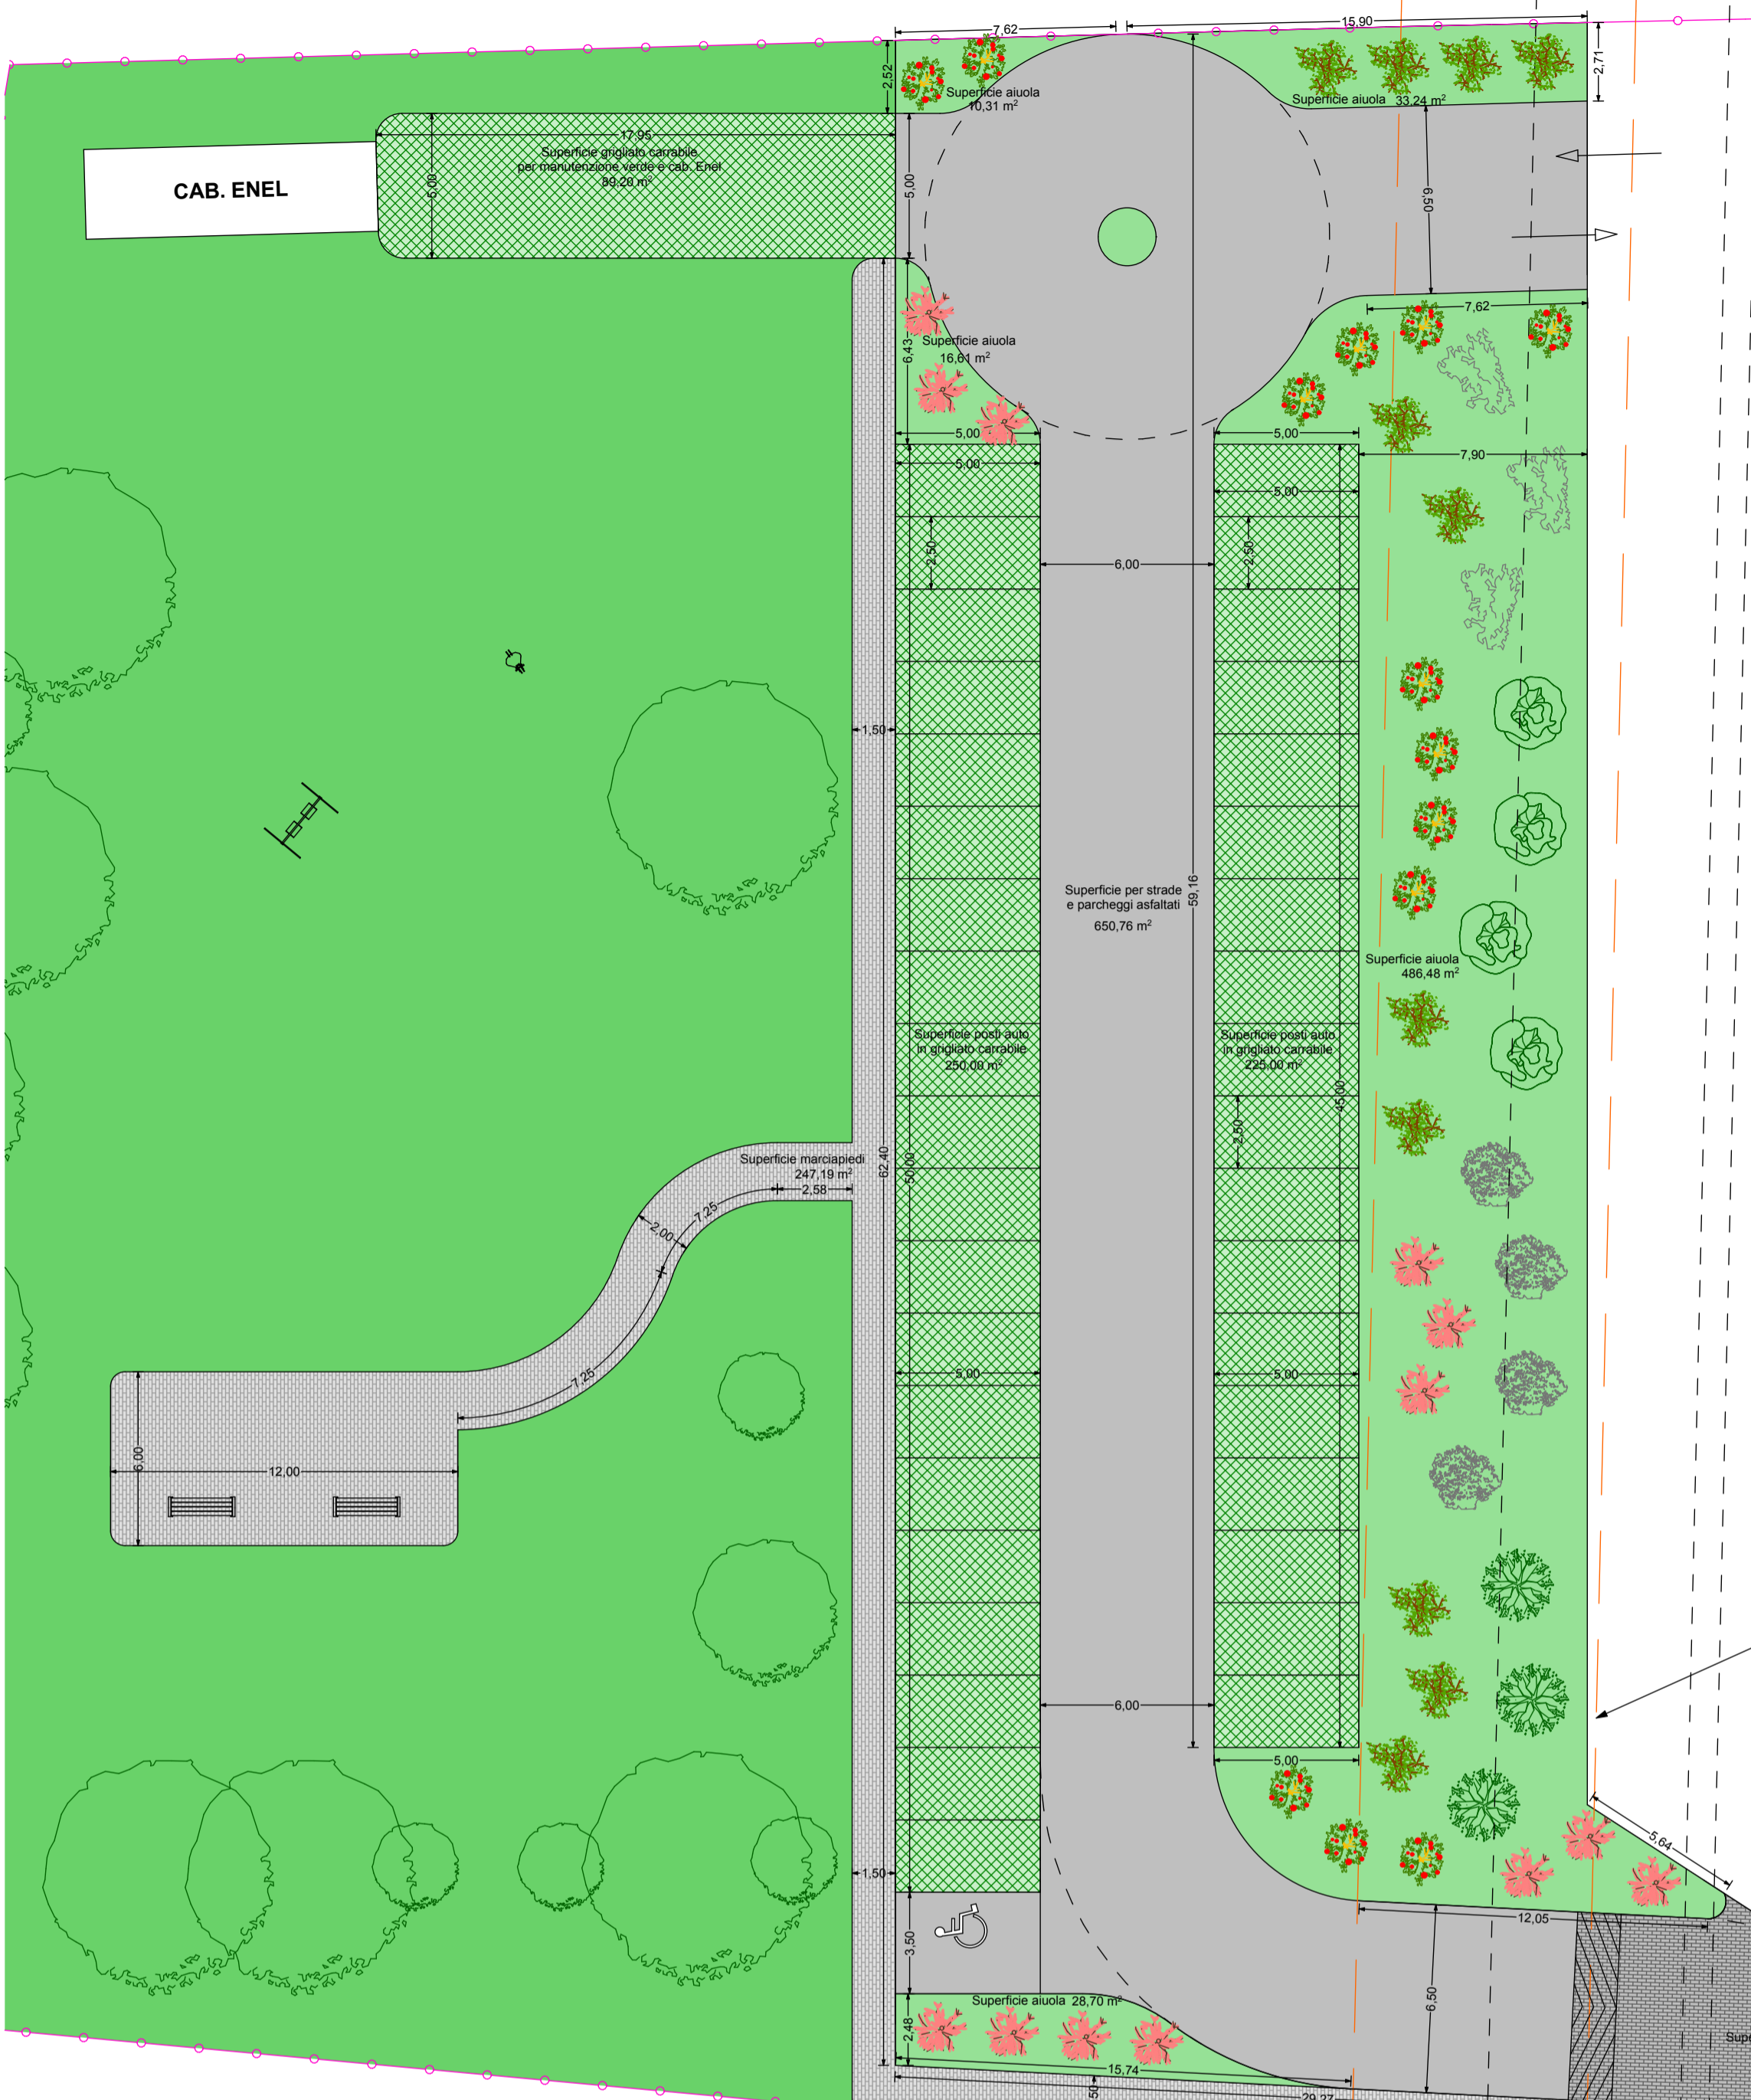

 <small>VIA VITRUVIO N.22 - 61032 FANO (PU) TEL. 0723-967916 C.F. FRS GFR SSC21 D488F P.IVA 00961170410 progettazione@giuofrauini.it</small>	Committente	MA.RE. s.r.l. RemaTarlazzi S.p.a. P.I. 00177930419
	Progetto	REALIZZAZIONE DEL COMPARTO UNITARIO "NUOVO ST3_P04" (ex ST3_P04 e ST3_P36) PREVIA VARIANTE AL PRG DI QUEST' ULTIMO (ST3_P36)
Oggetto	OPERE DI URBANIZZAZIONE DETTAGLIO PARCHEGGI E AREE PUBBLICHE	
Data	Elaboratore	Scala
30/06/2011		1:200

AI TERMINI DI LEGGE CI RISERVIAMO LA PROPRIETA' DI QUESTO DISEGNO CON IL DIVIETO DI RIPRODURLO O COMUNQUE RENDERLO NOTO A TERZI SENZA LA NOSTRA AUTORIZZAZIONE