COMUNE DI FANO
PROVINCIA DI PESARO E URBINO

OGGETTO:

COSTRUZIONE DI UN NUOVO
FABBRICATO INDUSTRIALE
Z.I. BELLOCCHI - FANO VIA PAPIRIA,
IN VARIANTE SUAP

DITTA PROPRIETARIA:

ALFA IMMOBILIAREI srl
p. iva 01497200418

DITTA RICHIEDENTE (attività produttiva):

ALFA IMMOBILIARE srl
p. iva 01497200418

TAVOLA:

PIANTA,
PROSPETTI E SEZIONI

3/3

SCALA:

1:200

DATA:

DICEMBRE / 2023

TECNICI:

ING. LORENZO ZANDRI
61032 FANO – VIA DE BORGOGELLI n° 30
tel. 0721/802635 – fax 0721/833295
E-mail: info@studiozandri.it
PEC: lorenzo.zandri@ingpec.eu

GEOM. MICHELE BERNUCCI
61032 FANO – VIA DE BORGOGELLI n° 30
cell. 339/8840259 - tel. 0721/802635 - fax 0721/833295
E-mail: michele.bernucci@live.it
PEC: michele.bernucci@geopec.it

1. FINITURA CON PANNELLI PREFABBRICATI IN C.A.P. CON FONDO CASSERO LISCIO E COLORAZIONE GRIGIA/AZZURRA
2. FINITURA PARETI IN C.A. FACCIA-VISTA COLORAZIONE AZZURRA COPERTURA CON GUAINA ARDESIATA COLORE GRIGIO
3. INFISSI CON TELAIO IN ALLUMINIO COLOR NATURALE E PANNELLO TRASPARENTE IN POLICARBONATO
4. PORTONE SCORREVOLE INDUSTRIALE IN ACCIAIO CON COLORAZIONE ALLUMINIO NATURALE
5. COPERTURA CON LASTRE CRECATE IN ACCIAIO FINITE CON PITTURA GRIGIO CHIARO - PANNELLI FV TIPO POLISCRISTALLINO
6. PARCHEGGI E SPAZI DI MANOVRA CON FINITURA IN GHIAIA BATTUTA
7. PARAPETTO IN ACCIAIO ZINCATO

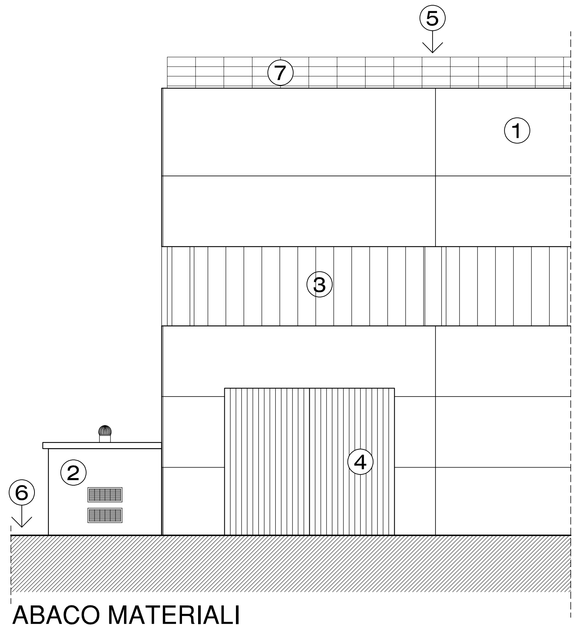

ABACO MATERIALI

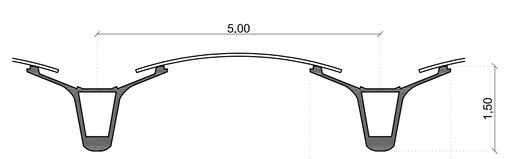

COPERTURA - dettaglio tipo

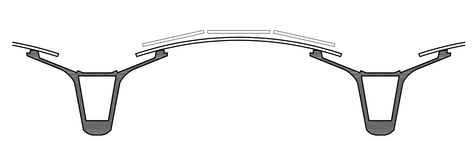

COPERTURA - dettaglio con pannelli fotovoltaici

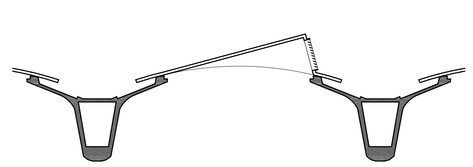

COPERTURA - dettaglio con shed

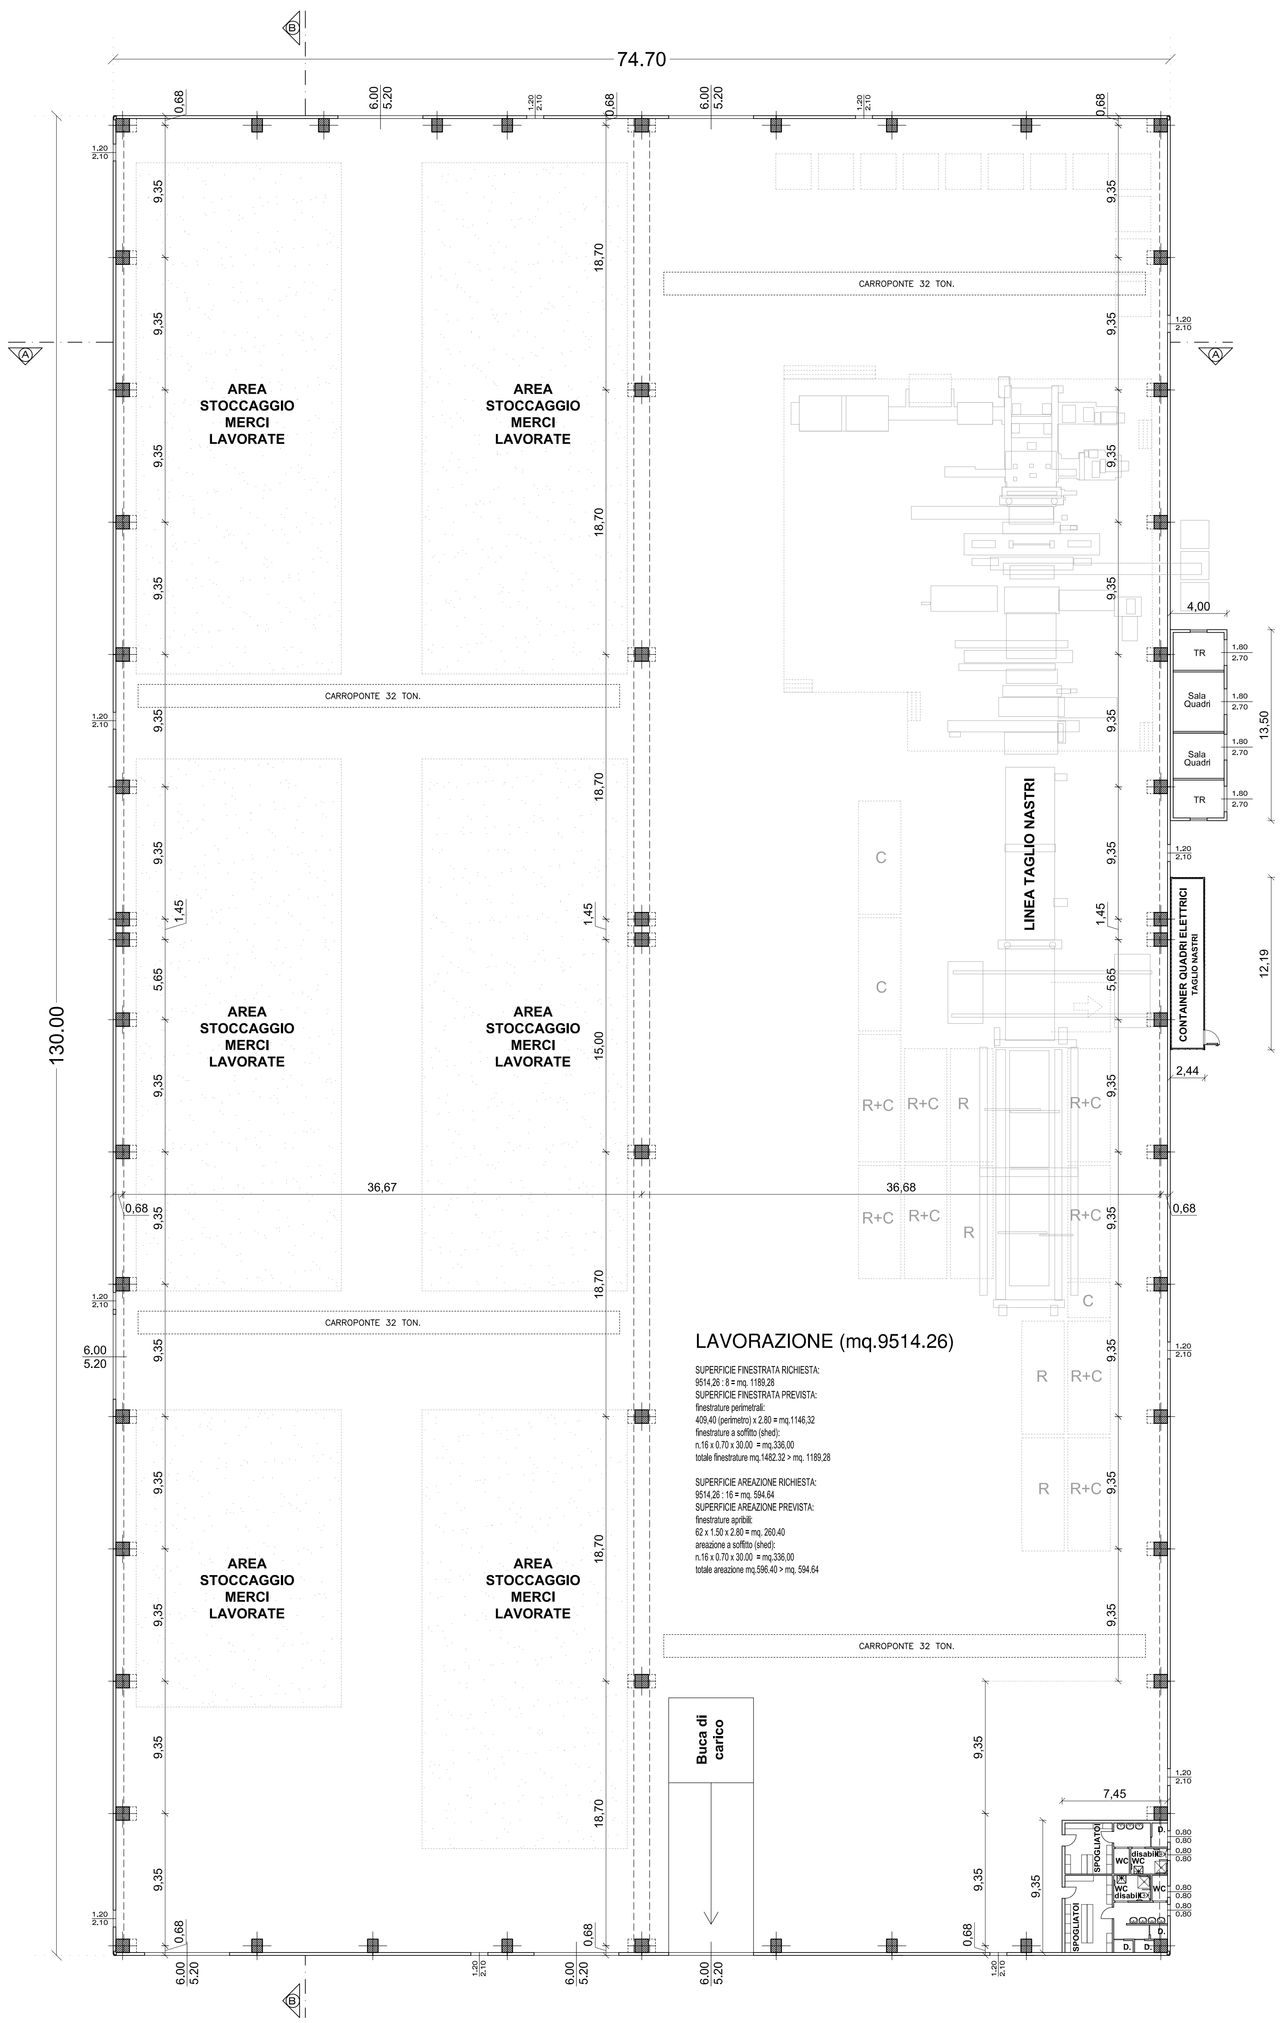
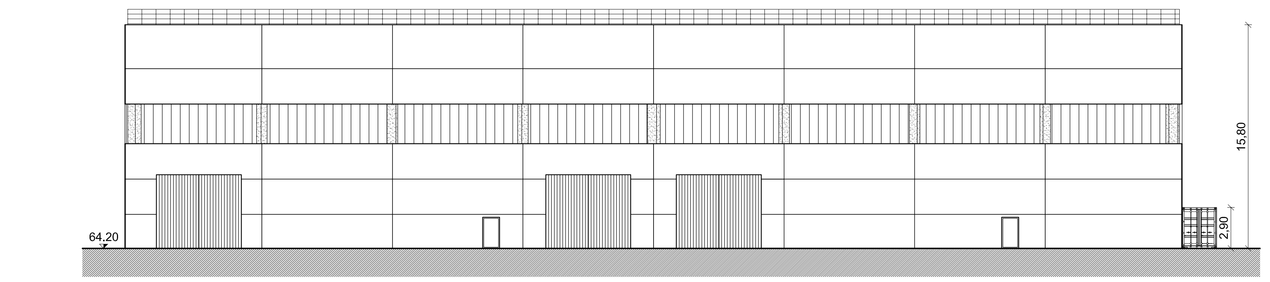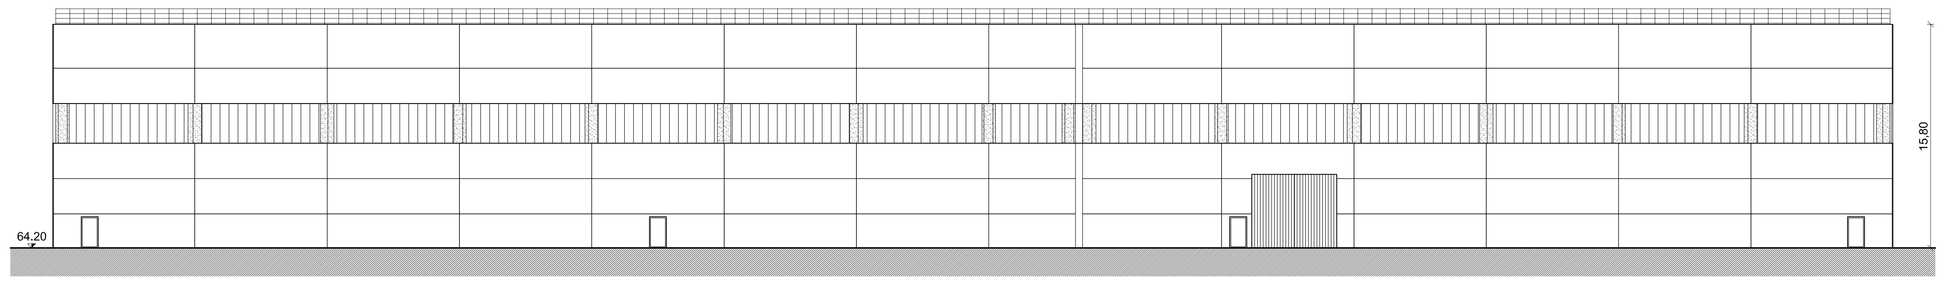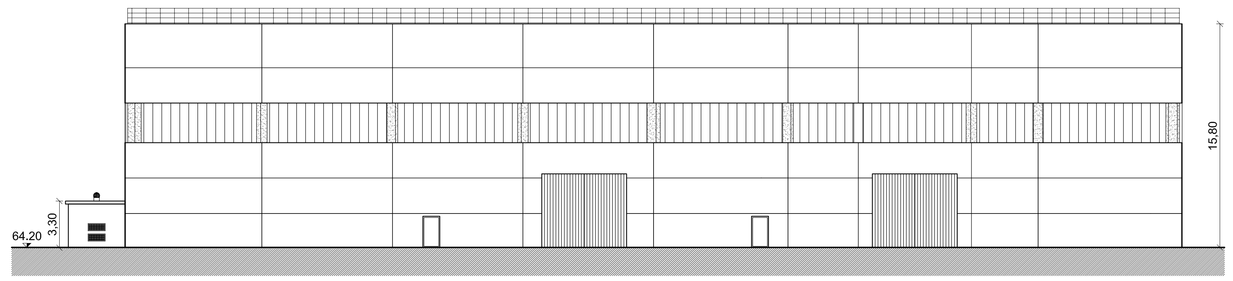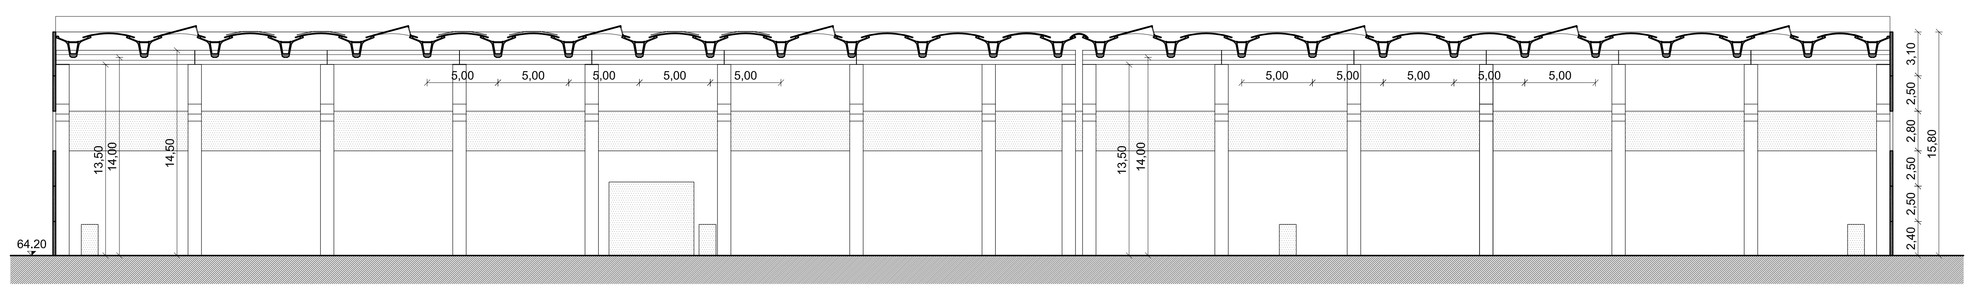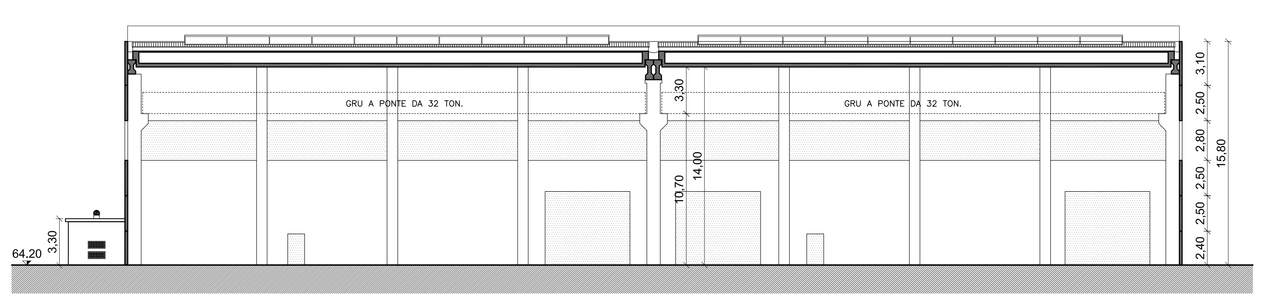
PIANO TERRA