COMUNE DI FANO
PROVINCIA DI PESARO E URBINO

VARIANTE AL PIANO PARTICOLAREGGIATO DELLE SPIAGGE

Oggetto	Tav.
Foce Metauro - Torrette (Approvate con delibera del C.C. n. 164 del 15/06/2011)	4.4

Data	Aggiornamento	Scala
NOVEMBRE 2010	GIUGNO 2011	1:2000

LEGENDA:

- stabilimento balneare su area demaniale
- concessione demaniale marittima
- stabilimento balneare su area privata
- uso sociale
- park imbarcazioni
- spiaggia libera
- spiaggia per animali d'affezione
- interesse botanico-veget.
- ambito fluviale
- non fruibile
- strada di servizio al mare
- punto ristoro
- bar - ristorante
- campi da gioco
- percorso ciiclo pedonale
- accessi al mare
- dividente demaniale

- perimetro piano spiaggia
- concessione sospesa
- 100 lunghezza della zona di destinazione
- area per la piccola pesca
- W.C. servizi igenici - bagni (la quantità minima e la localizzazione saranno concordati con ASUR in rapporto alla frequenza dei siti da parte del pubblico)

INDICAZIONI DI P.R.G.

- sottopassi
- viabilità pedonale e ciclabile esistente e di progetto
- area floristica
- verde atrezzato e per atrezzature sportive
- vincolo ferroviario
- P parcheggi esistenti
- P parcheggi di progetto
- area di sosta attrezzata

PIANO DI GESTIONE INTEGRATA DELLE AREE COSTIERE

PROPOSTE DI INTERVENTO

- Rifiorimento scogliera emersa
- Realizzazione scogliera emersa
- Salpamento scogliera emersa
- Rifiorimento scogliera sommersa
- Rifiorimento scogliera radente
- Salpamento scogliera radente
- Realizzazione pennello
- Riconfigurazione pennello
- Ripascimento sabbio /ghiaia

STATO ATTUALE
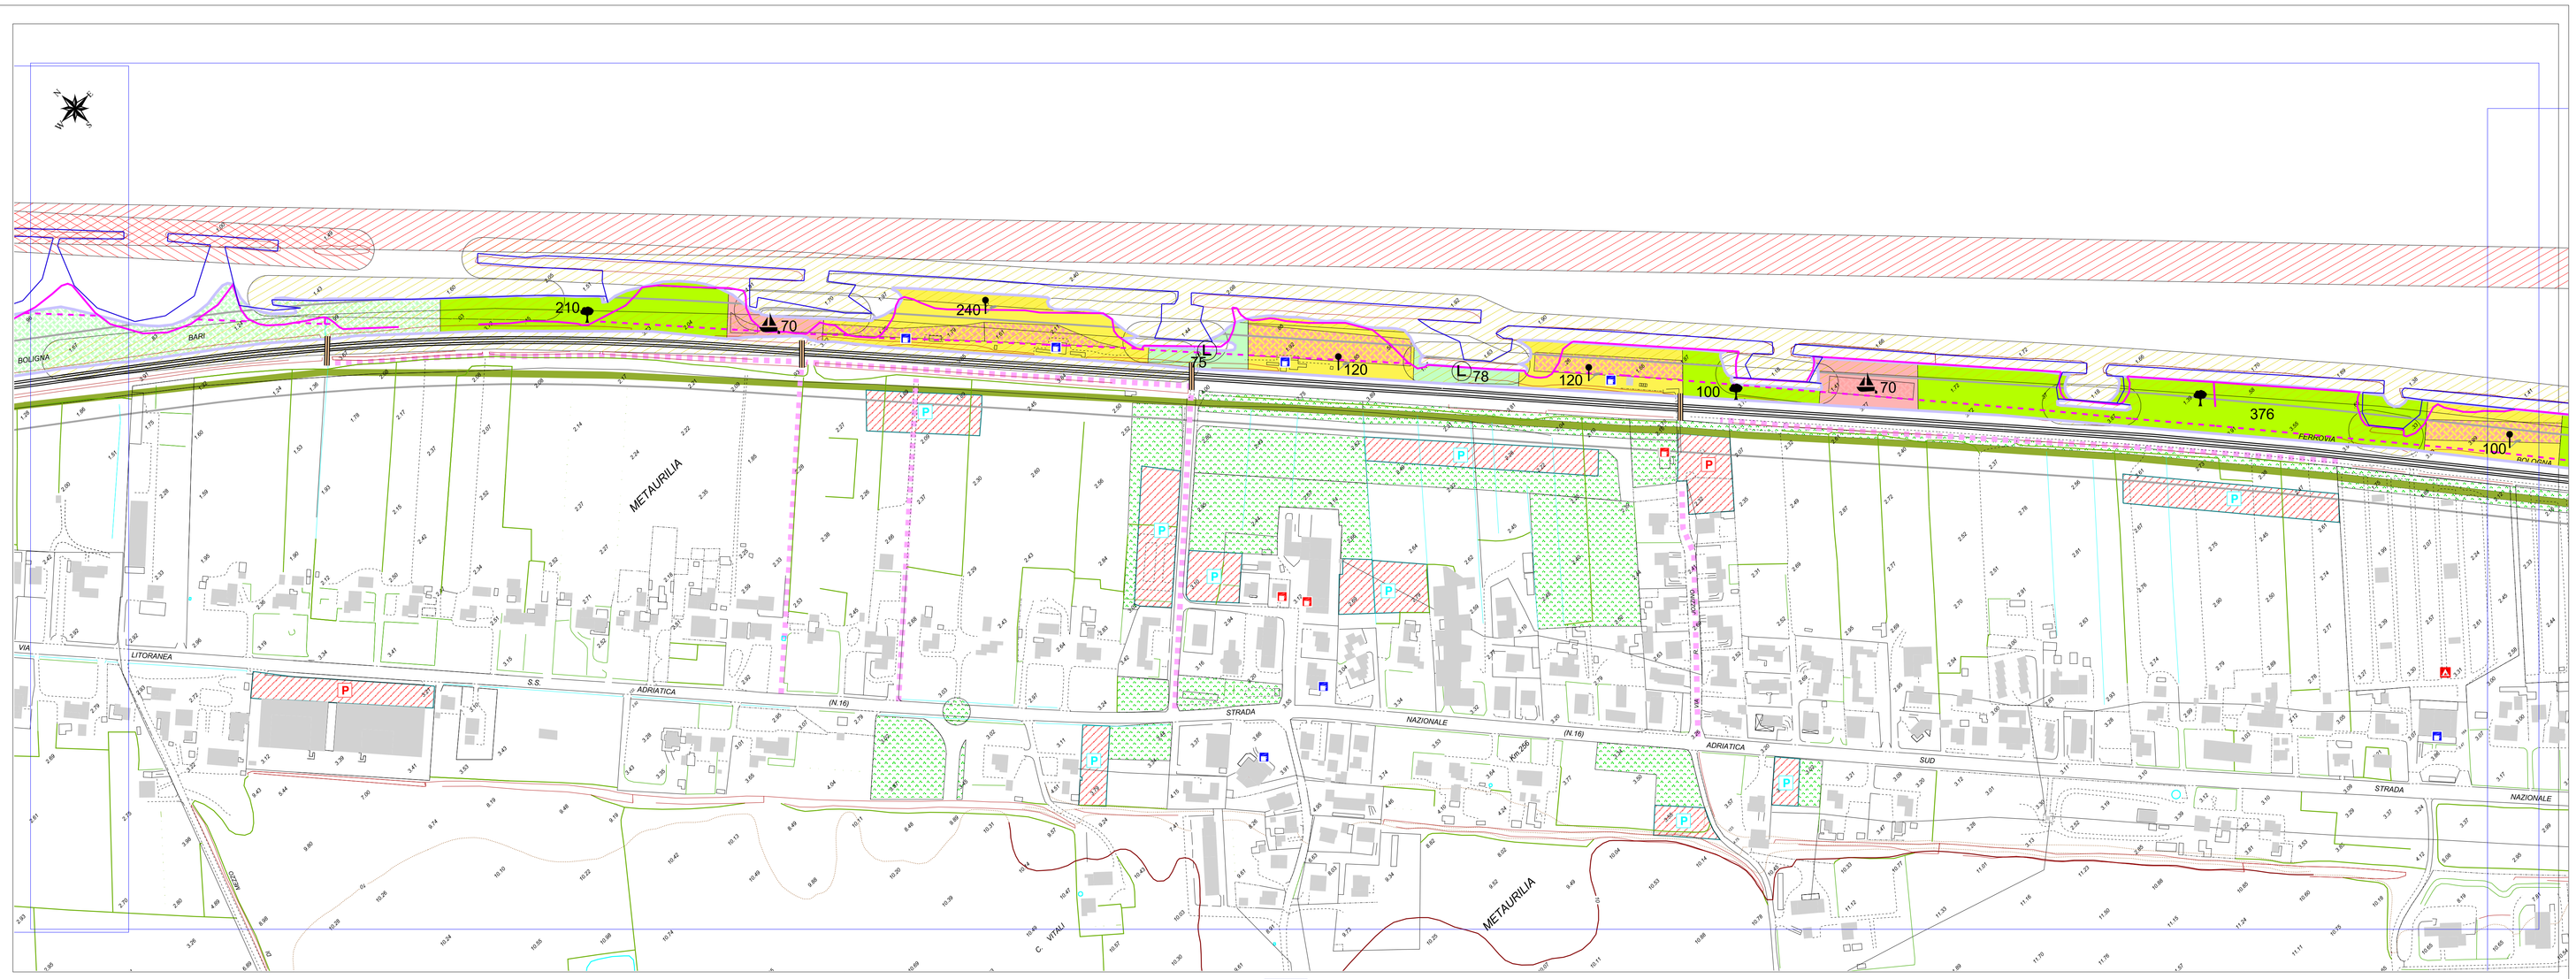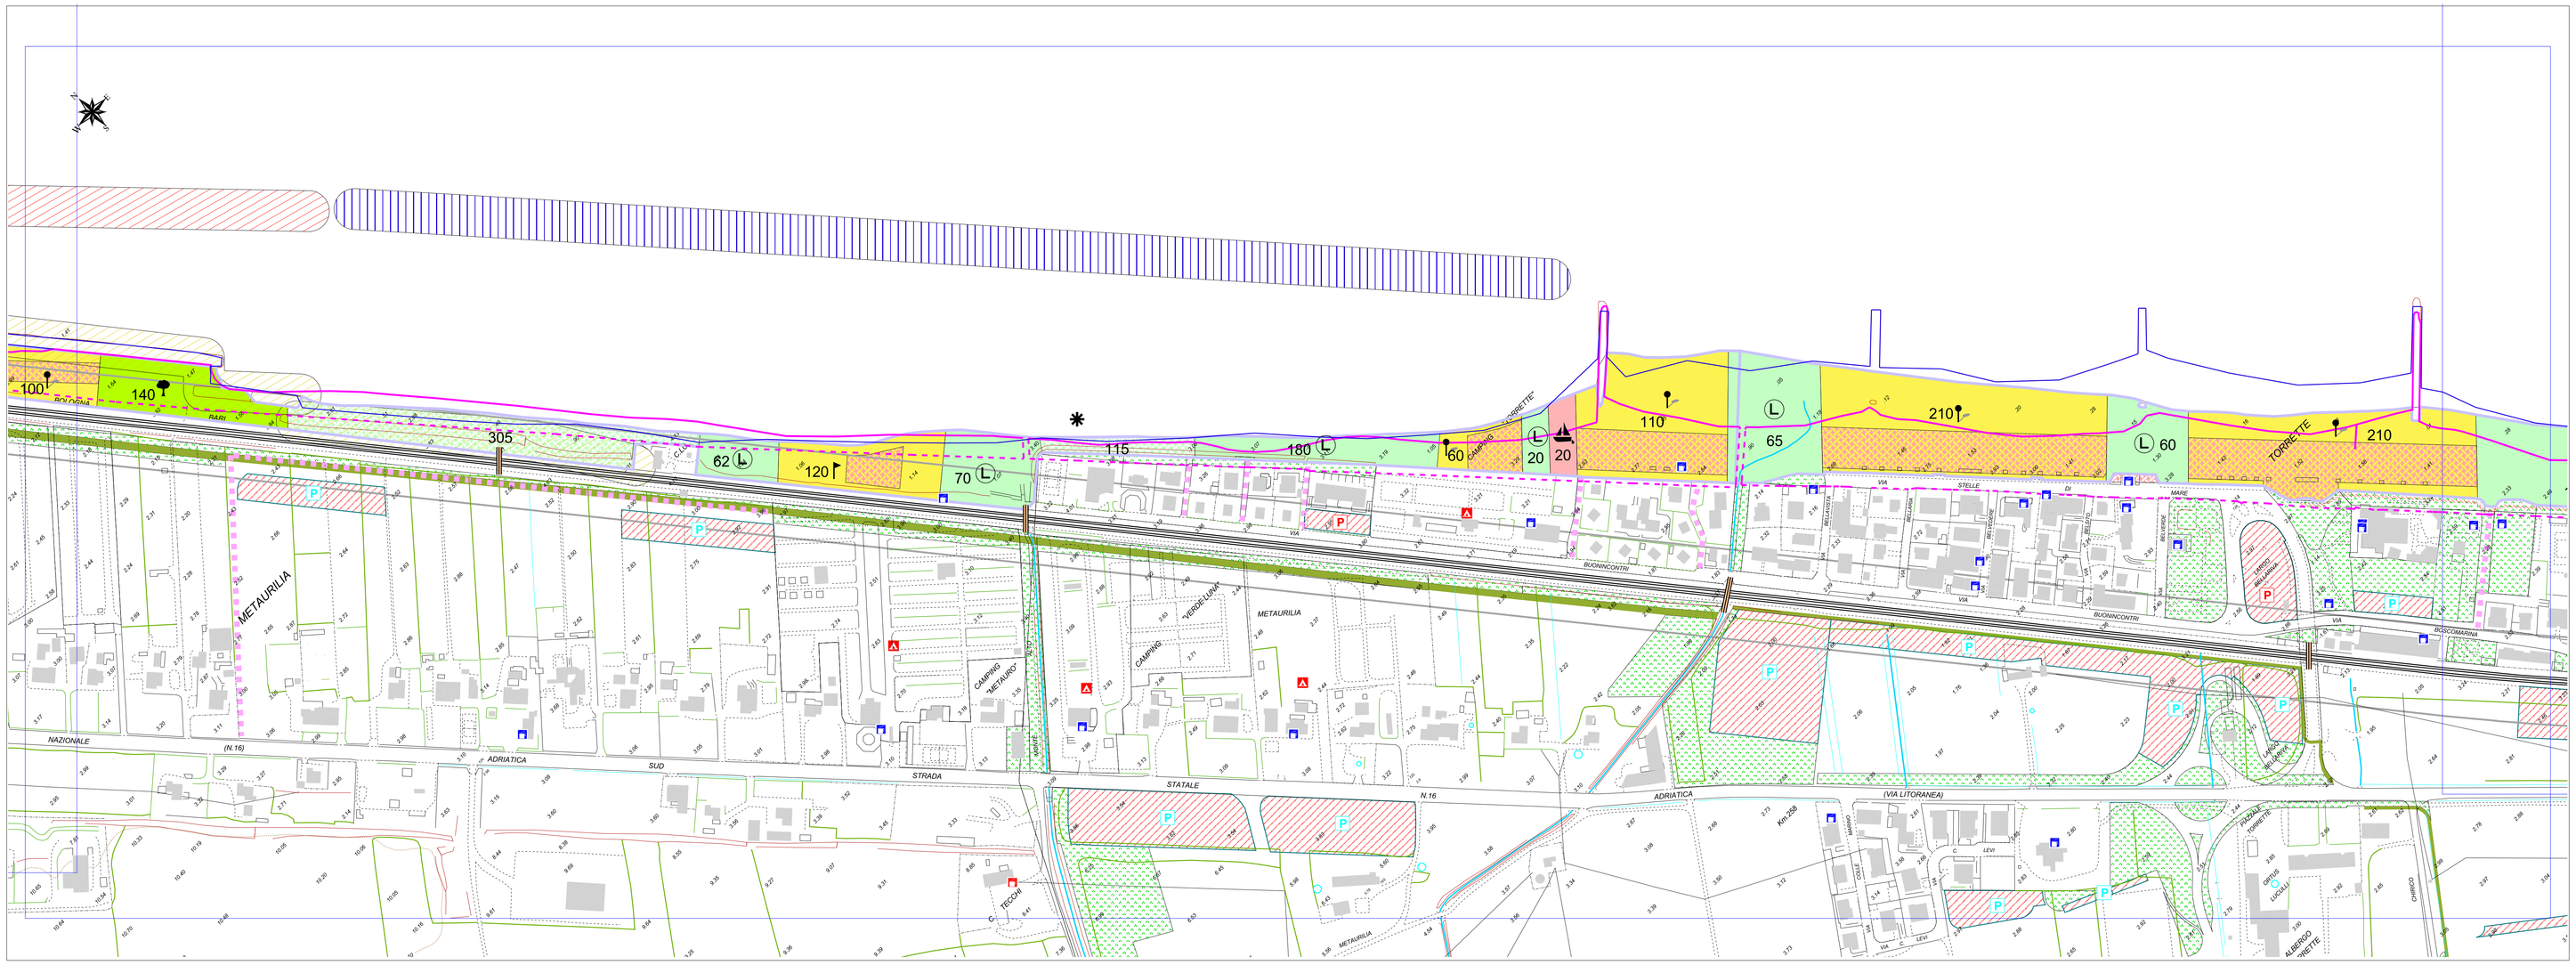
- Molo
- Muro
- Opera portuale
- Pennello
- Pennello sommerso
- Scarico
- Scogliera emersa
- Scogliera radente
- Scogliera semiradente
- Scogliera sommersa
- Soglia
- Opera salpata o insabbiata
- Opera in progetto